



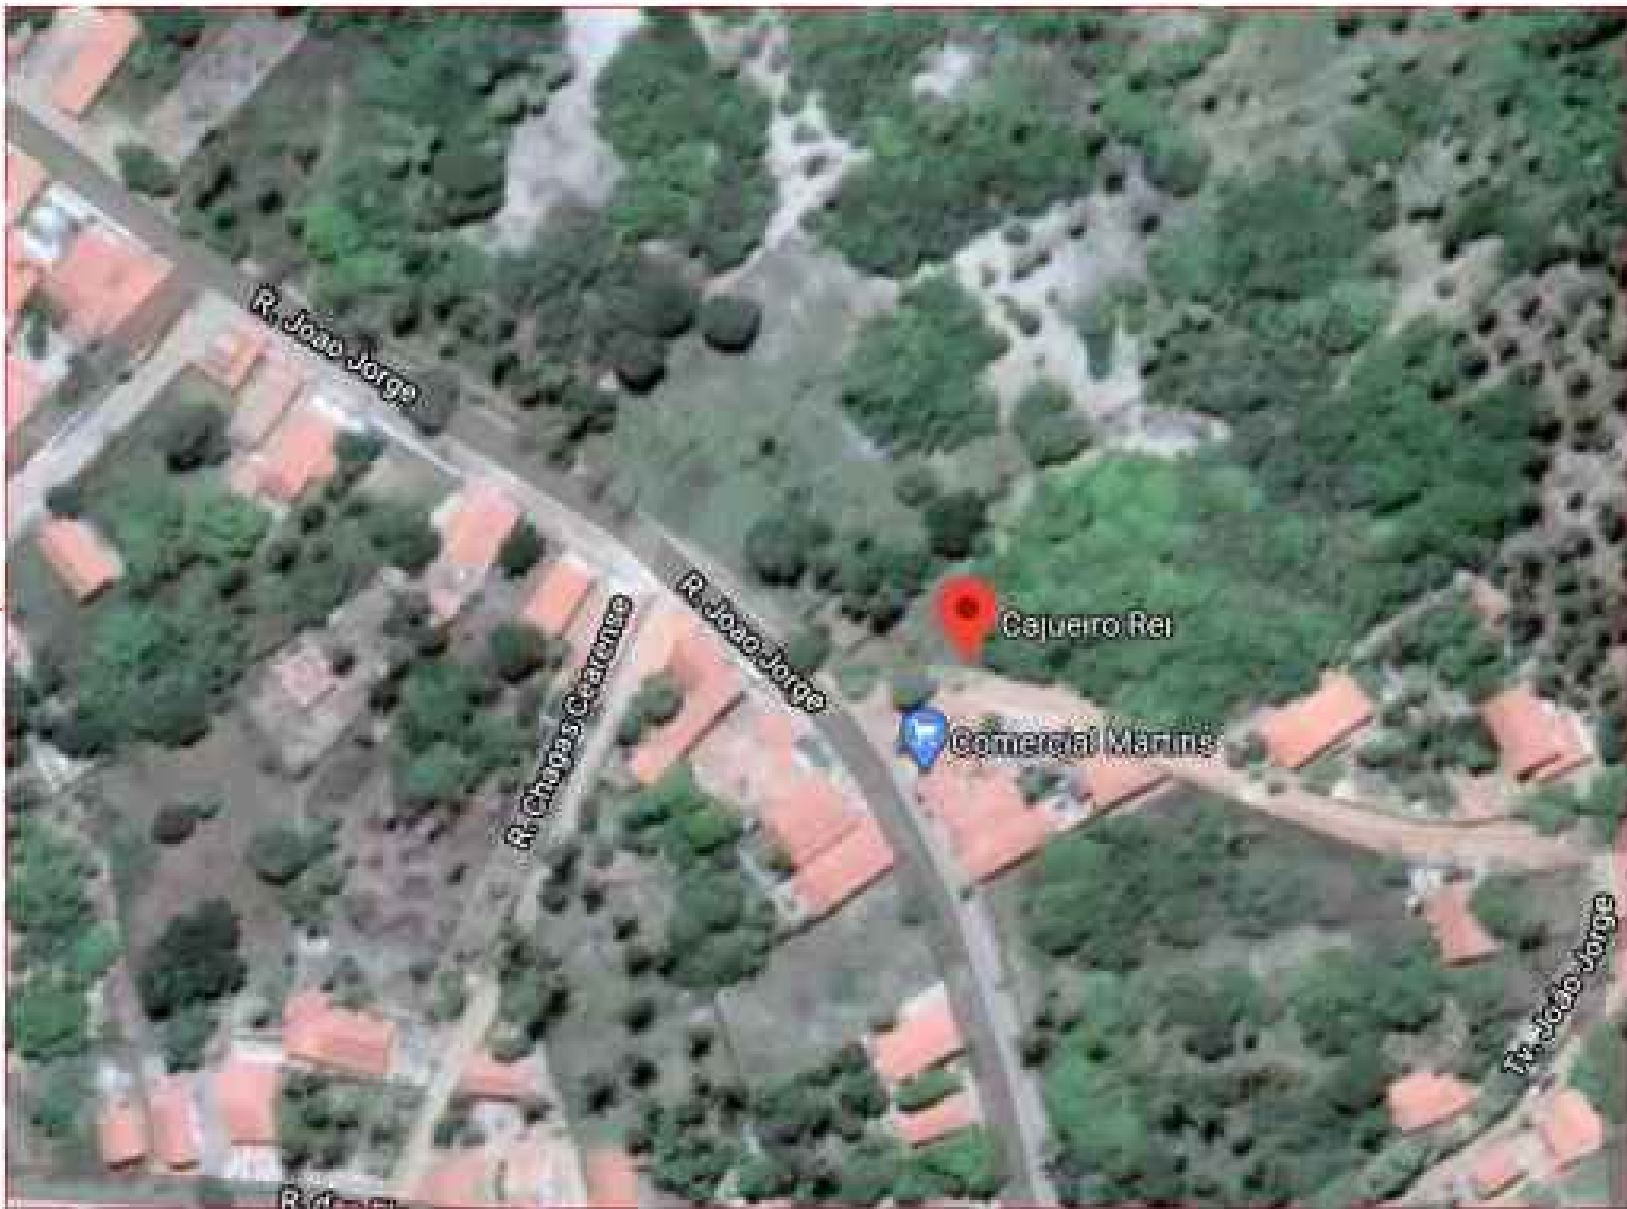

MACROLOCALIZAÇÃO
SEM ESCALA

MICROLOCALIZAÇÃO
SEM ESCALA

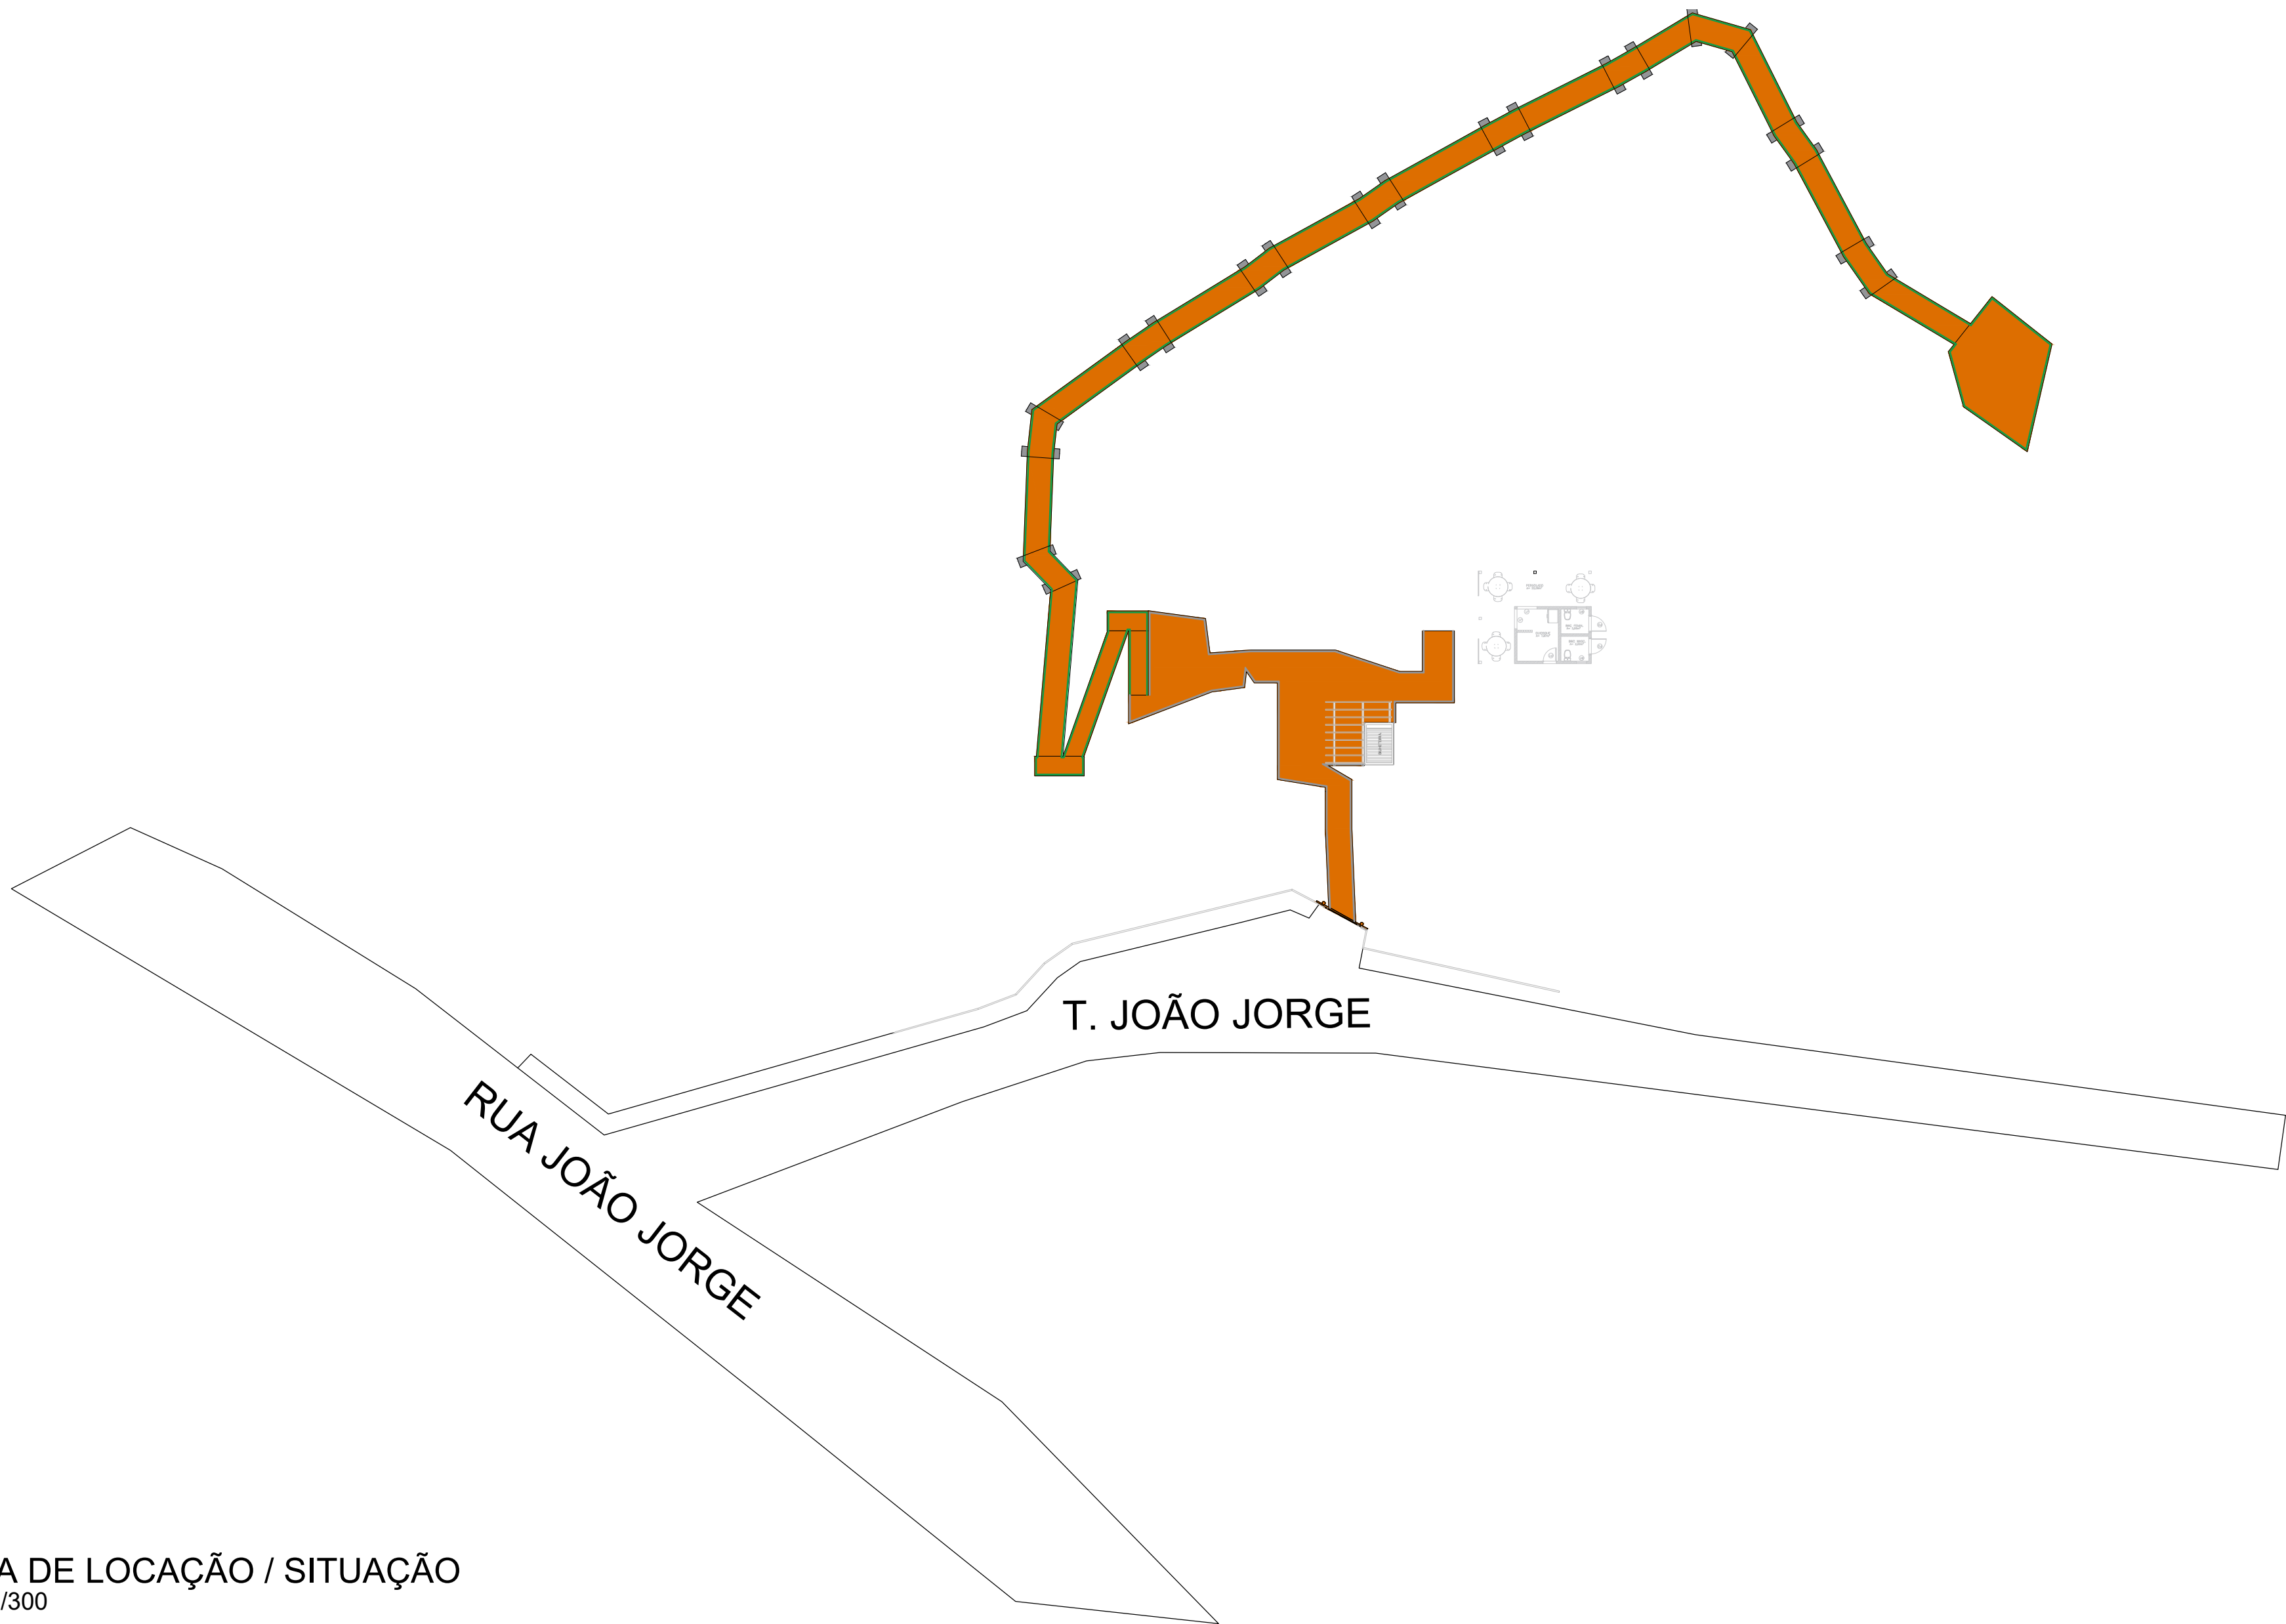

PLANTA DE LOCAÇÃO / SITUAÇÃO
ESCALA 1/300

P. M. DE CAJUEIRO DA PRAIA			
ASSUNTO: PROJETO ARQUITETÔNICO			
EMPREENDIMENTO: COMPLEXO TURÍSTICO CAJUEIRO REI			
CONTEÚDO: PLANTA MACRO E MICROLOCALIZAÇÃO E LOCAÇÃO/SITUAÇÃO			DATA: MAIO/ 2026
ENDEREÇO: CAJUEIRO DA PRAIA			CONVÊNIO:
DESENHO CAD			ESCALA: INDICADA
RESPONSÁVEL:			FL N°: 01
NOME DO ARQUIVO			
RESPONSÁVEL TÉCNICO			

WHITE	0.1
RED	0.1
YELLOW	0.2
GREEN	0.3
CYAN	0.4
BLUE	0.5
MARGENTA	0.6
COR 12	0.1 cor.
COR 30	0.1 cor.
COR 38	0.1 cor.
COR 40	0.1 cor.
COR 94	0.2 cor.
COR 150	0.3 cor.
COR 250	0.1 cor.