



PAVIMENTAÇÃO, CALÇADA E FAIXA DE PEDESTRES
ESC: 1 : 100

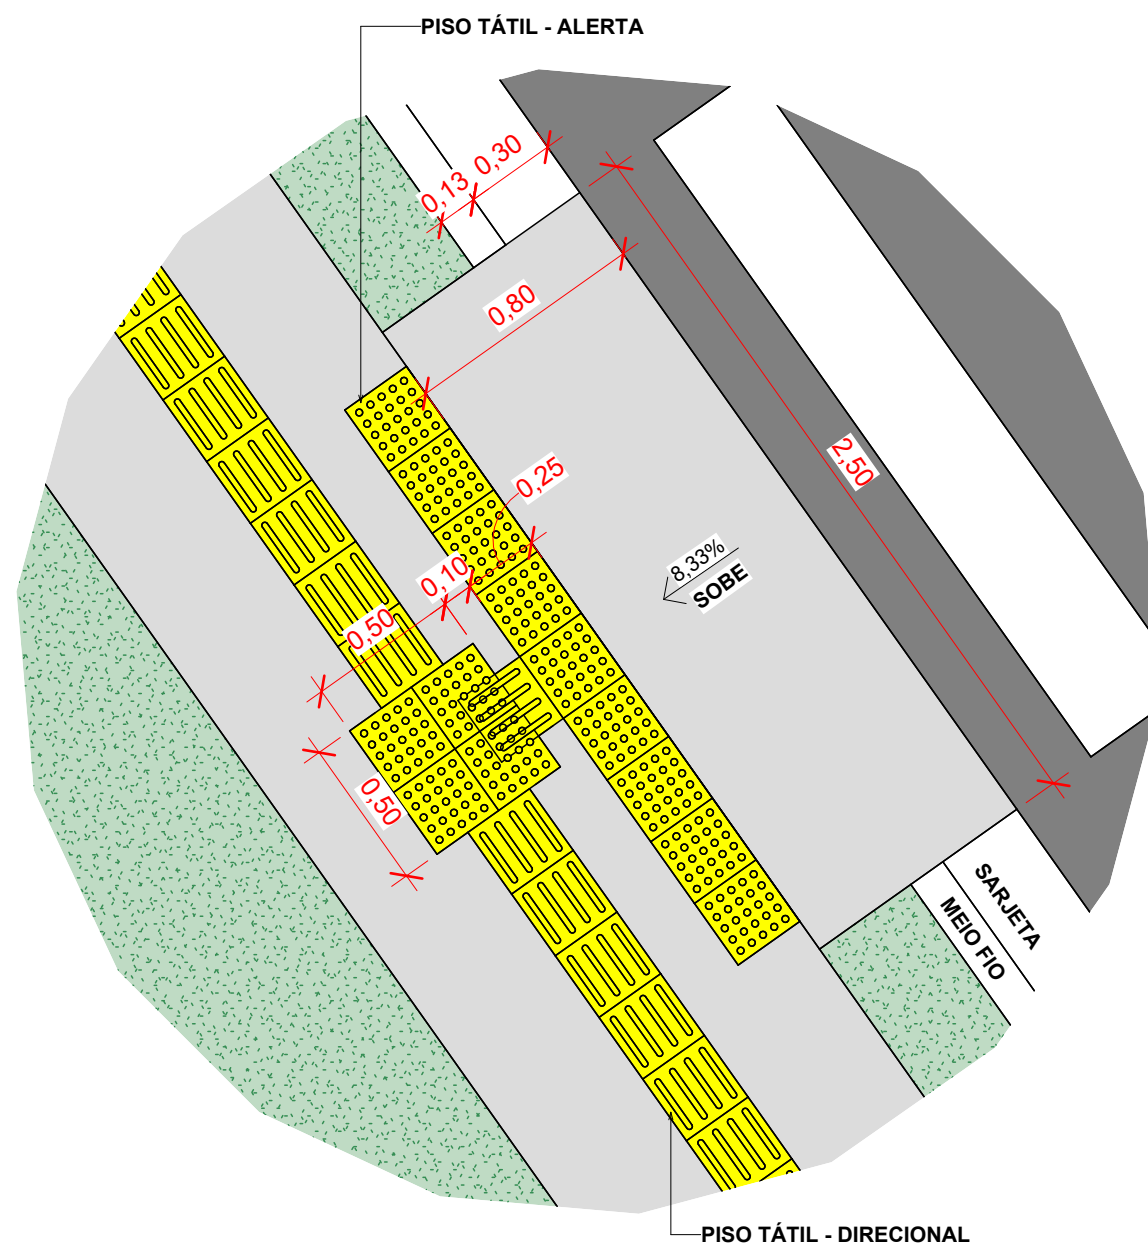

RAMPA DE ACESSIBILIDADE
ESC: 1 : 25



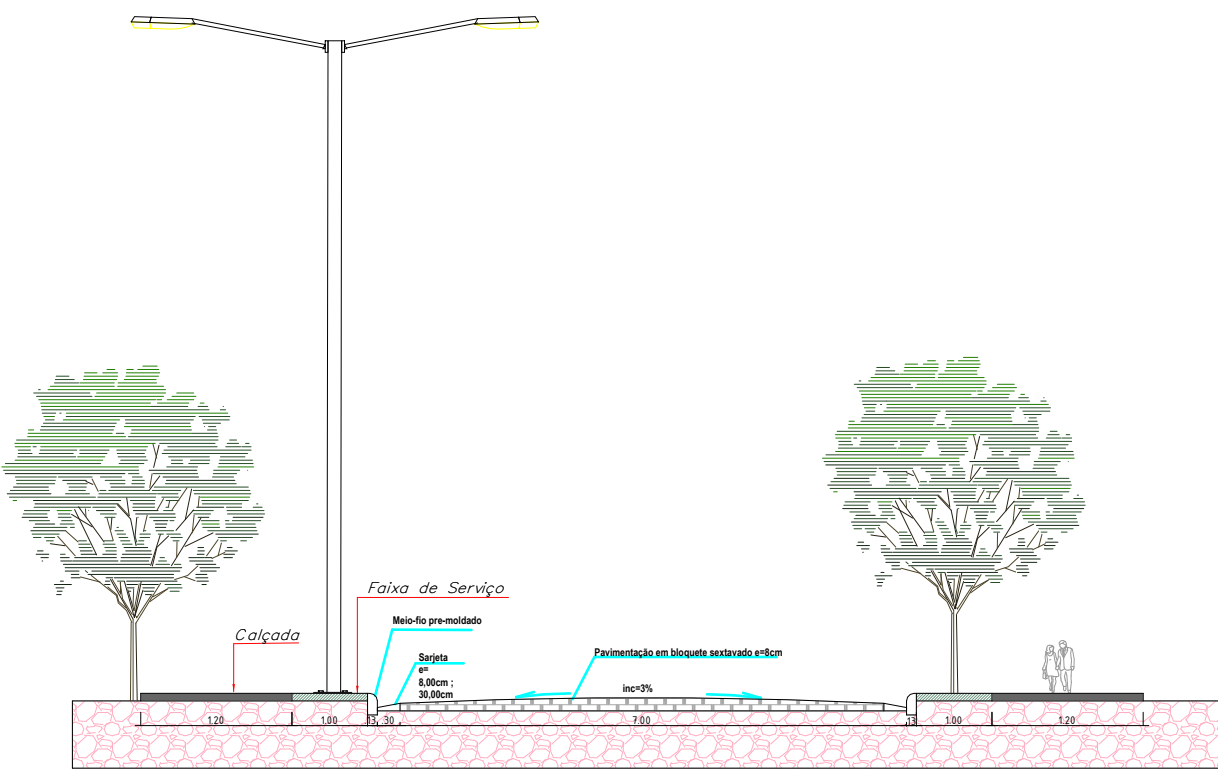

PERFIL DE RUA
ESC: 1 : 100

1 INFRAESTRUTURA
ESCALA 1 : 250



IMAGEM DE SATÉLITE
ESC.: SEM ESCALA

		PROVISÃO DE UNIDADES HABITACIONAIS Prefeitura Municipal de Olinda Nova do Maranhão - MA	
Título: INFRAESTRUTURA			
Objeto: Provisão de unidades habitacionais no Município de Olinda Nova do Maranhão/MA			
Endereço: SEDE DE OLINDA NOVA DO MARANHÃO (AVENIDA GAMELEIRA)		Assinatura Resp. Técnico:	
Responsável Técnico: JOSÉ ELIOMAR FERREIRA DE JESUS JUNIOR			
		CREA: 1116721937	
Data: SETEMBRO/2025	Desenho: ELIOMAR	 CASTRO ENGENHARIA ARQUITETURA E CONSULTORIA	
Área do lote: 200 M²	Quantidade de Lotes: 20		
		Escala: Indicada	
		Folha: 02	