



Início da obra  
313560E ,7195361S fuso 22J

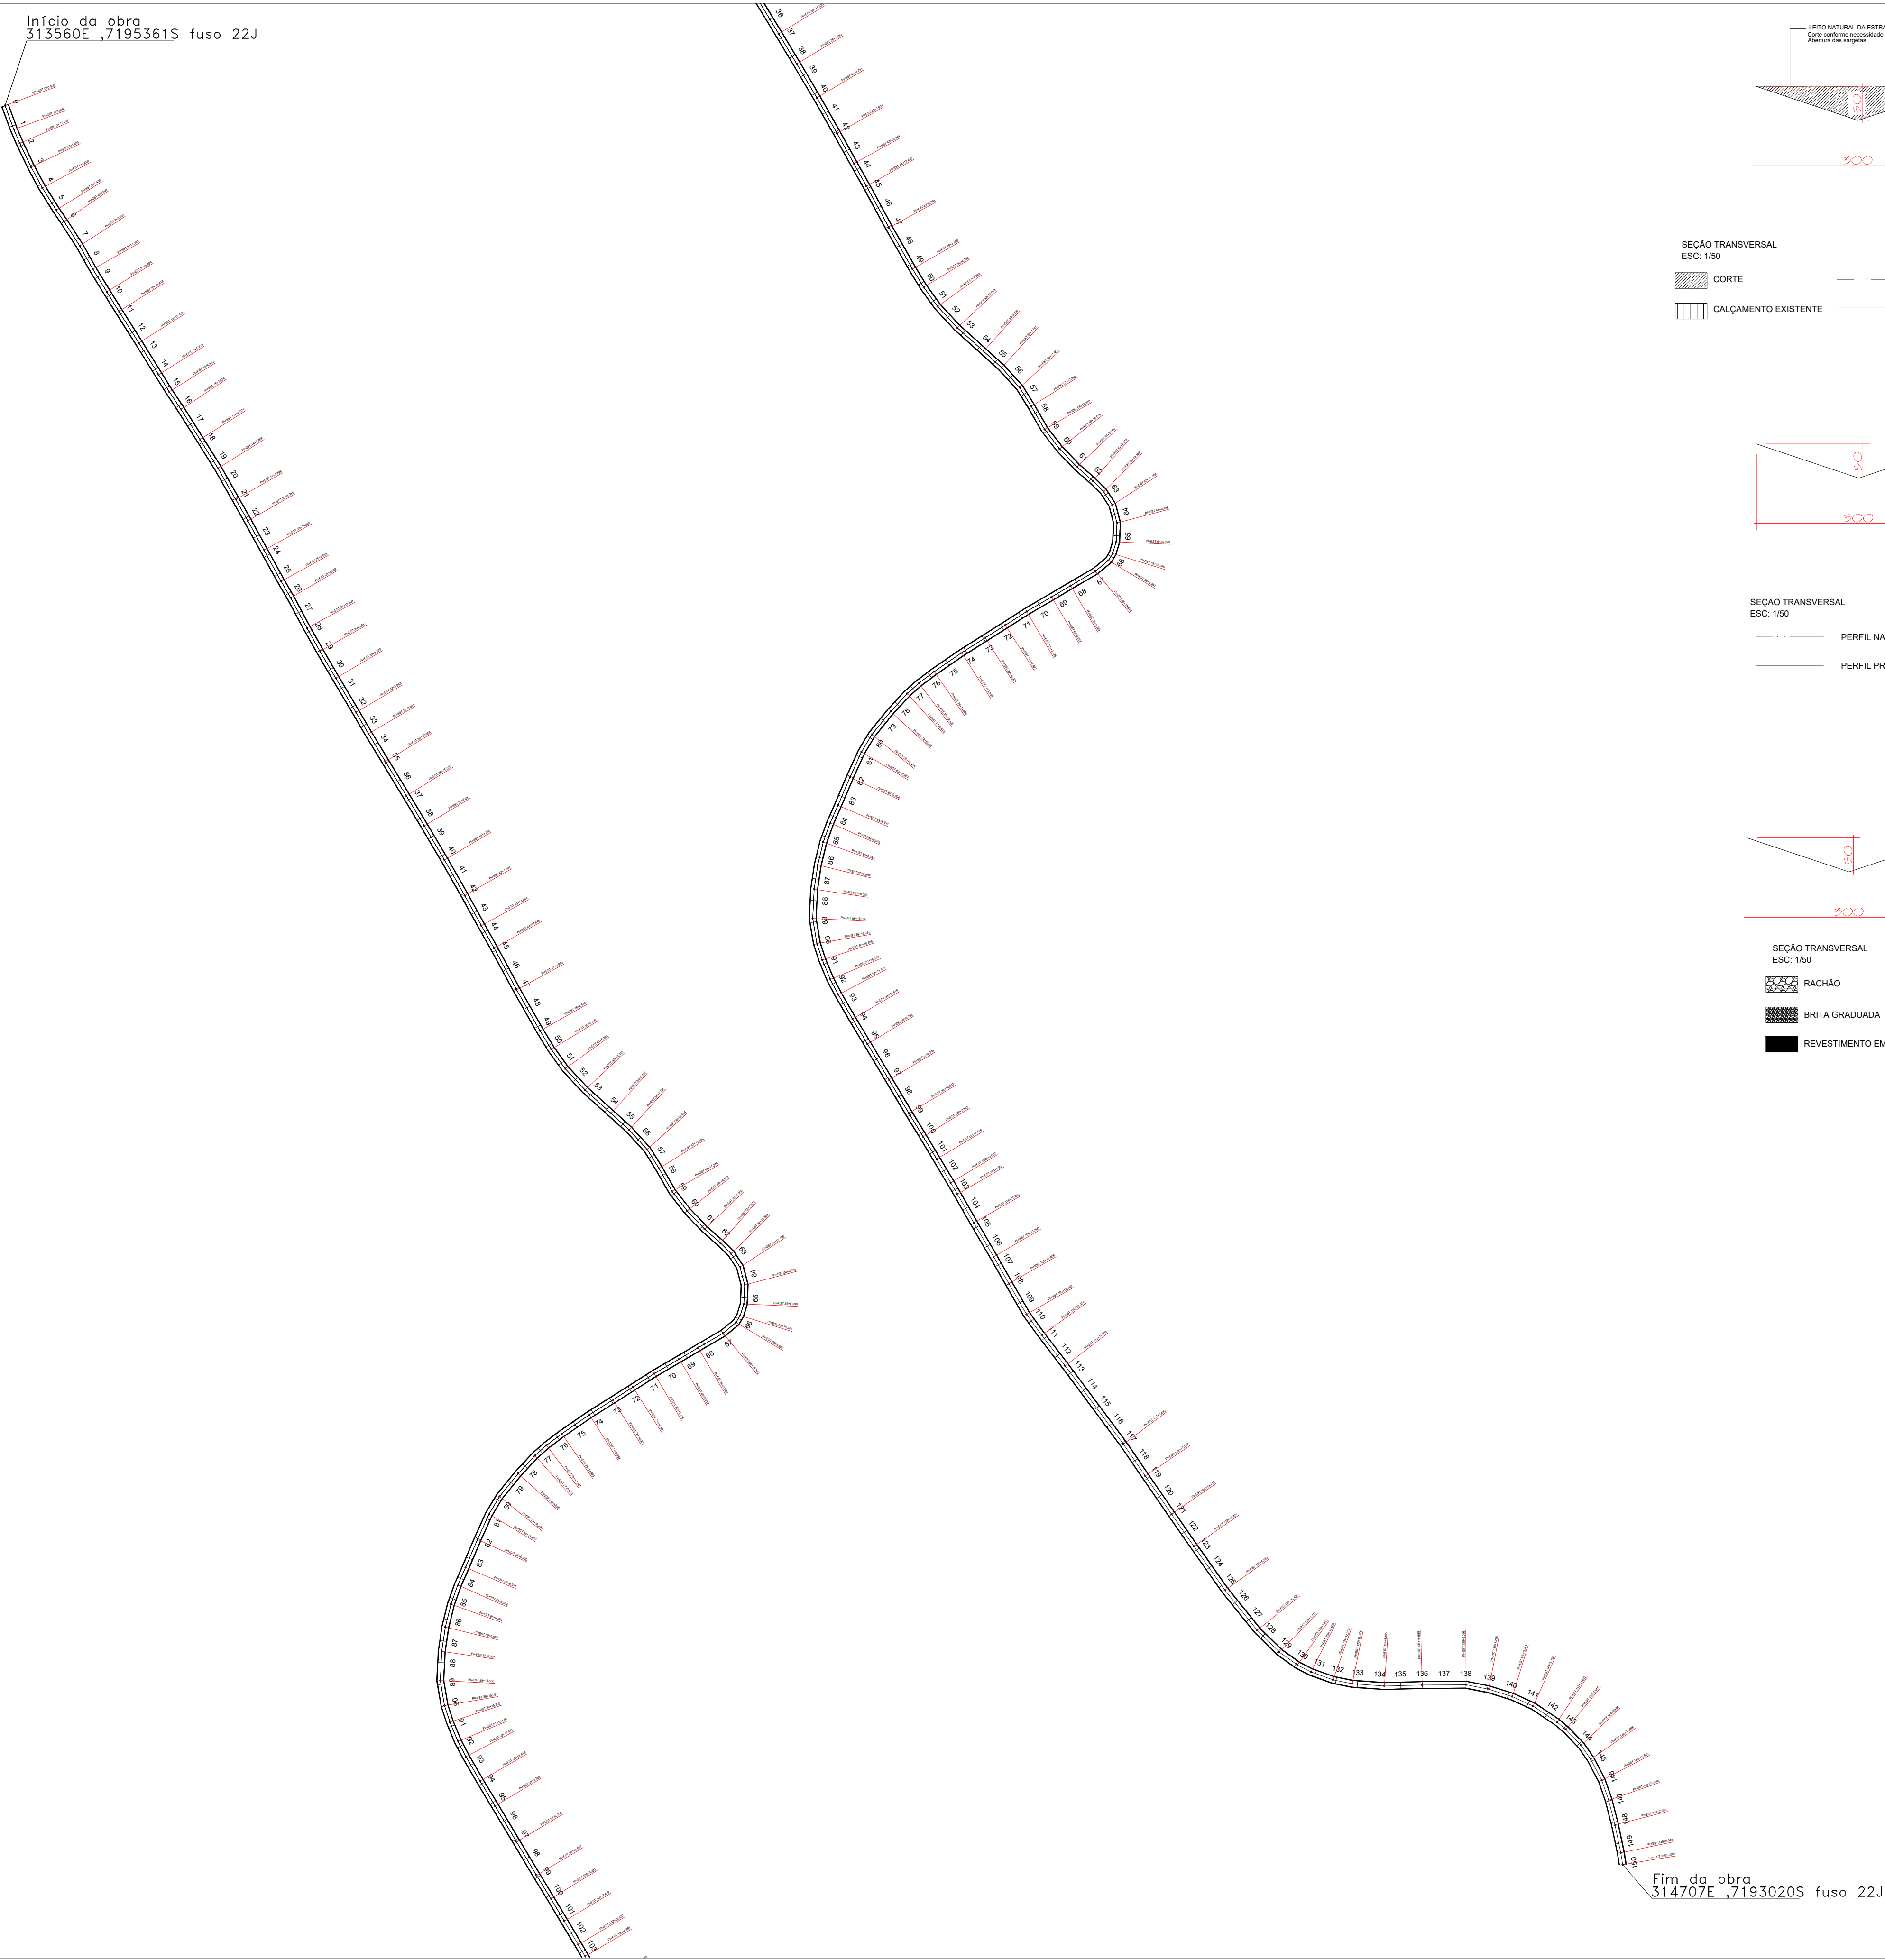


SEÇÃO TRANSVERSAL  
ESC. 1/50

CORTE  
CALÇAMENTO EXISTENTE  
PERFIL NATURAL  
PERFIL PROJETADO

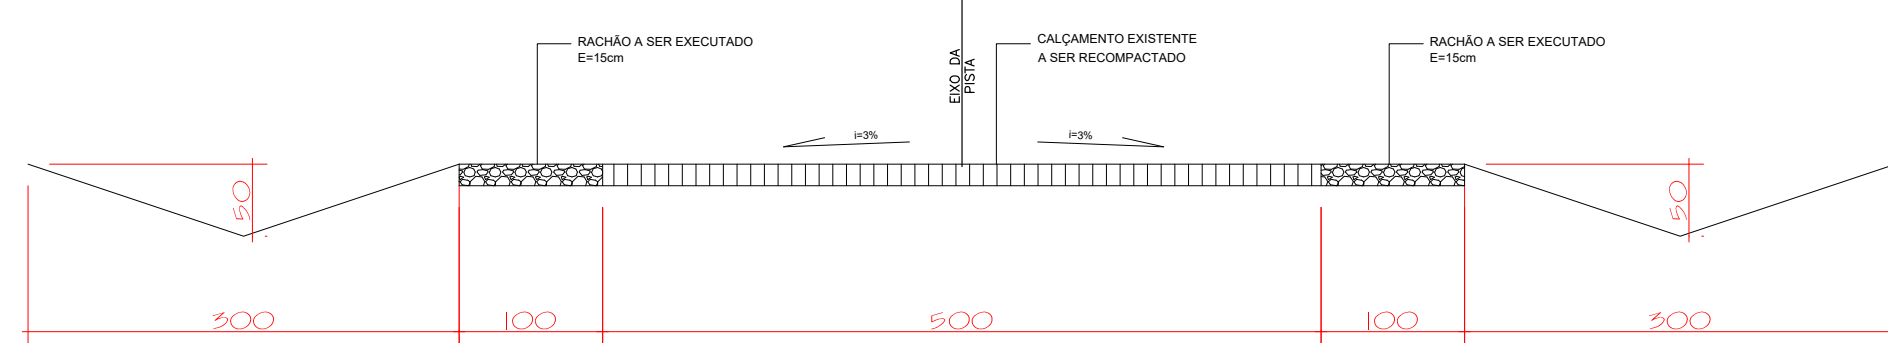

SEÇÃO TRANSVERSAL  
ESC. 1/50

PERFIL NATURAL  
PERFIL PROJETADO

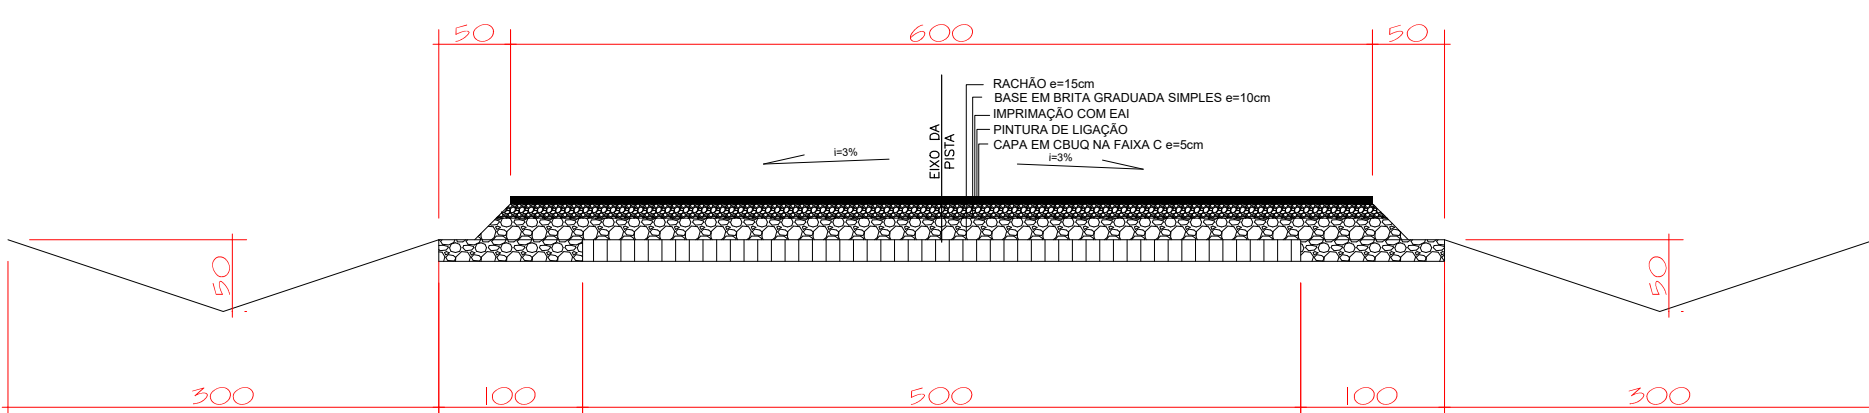

SEÇÃO TRANSVERSAL  
ESC. 1/50

RACHÃO  
BRITA GRADUADA  
REVESTIMENTO EM CBUQ

NÃO HAVERÁ TERRAPLENAGEM, APENAS ABERTURA DAS SARJETAS

ALTERAÇÕES EFETUADAS NO PROJETO:

DATA:	REFERÊNCIA:	MODIFICAÇÃO:

CARIMBOS E ANOTAÇÕES:

ASSINATURAS:

RESPONSÁVEL TÉCNICO PELO PROJETO:	RESPONSÁVEL TÉCNICO PELA OBRA:	PROPRIETÁRIO DA OBRA:
ENG. William Gabriel Hoffmann CREA-PR 186323/D		Prefeitura de Espigão Alto do Iguaçu CNPJ 01.612.634/0001-68

NOME DA OBRA:

PAVIMENTAÇÃO ASFALTICA

LOCAL:

ESPIGÃO ALTO DO IGUAÇU - PR

ÁREA CONSTRUIDA:

PAVIMENTAÇÃO ASFALTICA

PROJETO DE TERRAPLENAGEM - MATO QUEIMADO

COMPRIMENTO= 3.000,00m

**Prefeitura Municipal de  
ESPIGÃO ALTO DO IGUAÇU**



Av. Brasília, 551 - Espigão Alto do Iguaçu - Paraná  
Telefones: (46) 3553-1484  
e-mail: engenharia@espigaualtoiguacu.pr.gov.br

Á. DO TERRENO:	Á. DO TERRENO:
Á. CONSTRUIDA:	Á. ÚTIL:
CORFICIENTE DE APROVEITAMENTO:	
TAXA DE OCUPAÇÃO:	
LOTES:	QUADRA:
RUA:	RUA:
TPO DA PAVIMENTAÇÃO:	ASFALTICA
LOCAL:	ESPIGÃO ALTO DO IGUAÇU-PR
DATA:	OUTUBRO 2025
ESCALA:	INDICADA
DESENHO/PROJETISTA:	FRANCA:
	01 - 02

Documento assinado eletronicamente por:  
**William Gabriel Hoffmann (30/10/2025 15:35:38)**

Nome/controlado do arquivo:  
**2025103015353820.pdf**

*Aponte a sua câmera e verifique a autenticidade:*



<https://dss.paranacidade.org.br/validaAssinatura.htm?controle=2025103015353820>