
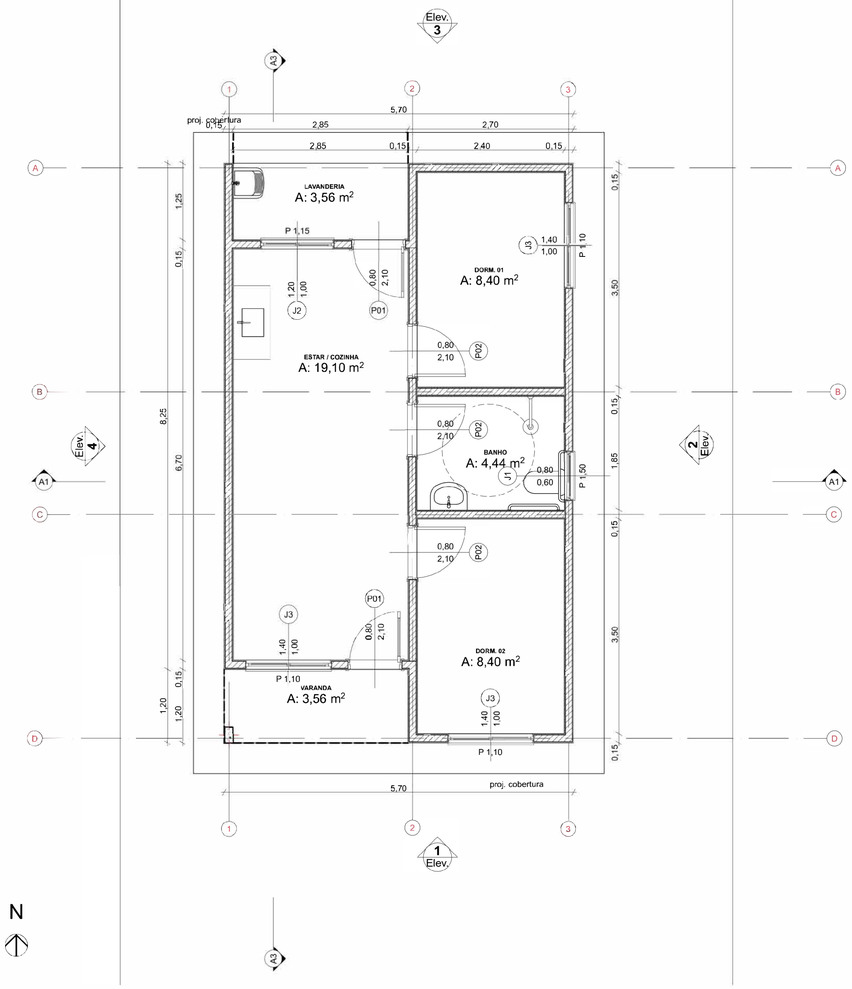



N

0 — Planta Térreo
1:50

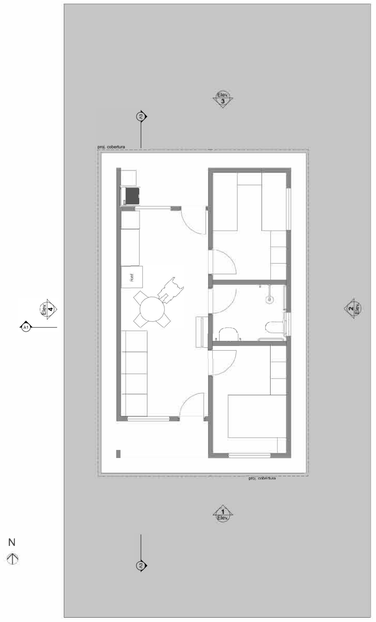

N

1 — LAYOUT
1:100

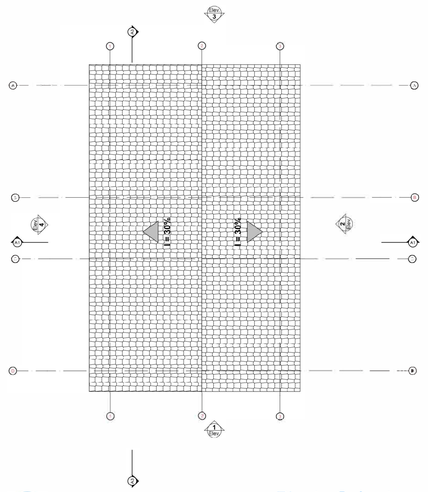

3 — Planta Cobertura
Escala:1:50


REV.	DESCRIÇÃO	MODIFICADO POR	DATA

Quadro de Areas


Piso de Origem		Cômodo	Área Medida
Nível 0,00			
	01	ESTAR / COZINHA	19,10
	02	DORM. 01	8,40
	03	BANHO	4,44
	04	DORM. 02	8,40
	05	VARANDA	3,56
	06	LAVANDERIA	3,56
			47,46 m²


FERNANDO GOMES ARAUJO FILHO:05122480443

Assinado de forma digital por FERNANDO GOMES ARAUJO FILHO:05122480443

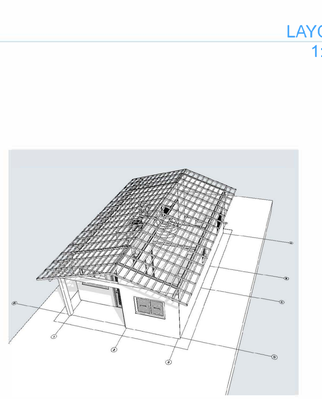


2 — Implantação
Escala:1:200

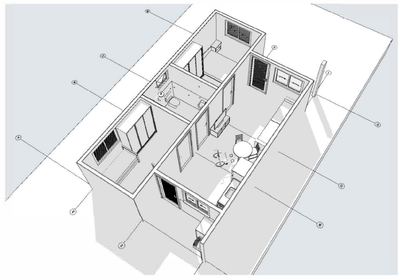


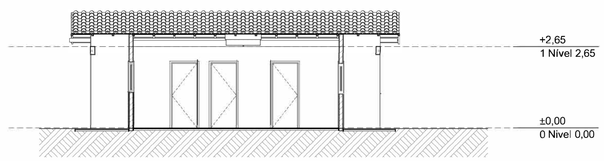

A3 — Corte
1:100

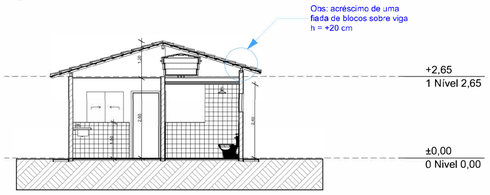


A1 — Corte
1:100

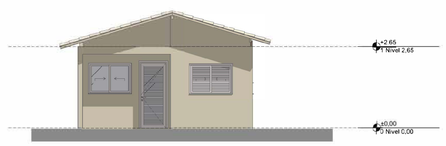


1 — Elevação Frontal
1:100



3 — Elevação Posterior
1:100

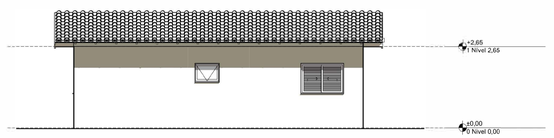

2 — Lateral Direita
1:100

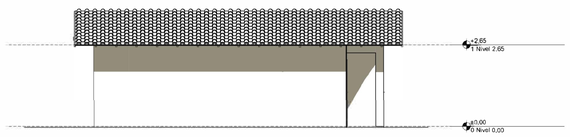

4 — Lateral Esquerda
1:100

Minha Casa Minha Vida · NOVO PAC · CAIXA · GOVERNO FEDERAL BRASIL UNIÃO E RECONSTRUÇÃO

PROJETO
FNHIS SUB-50

ENDEREÇO
Rua Projetada

CIDADE
Matinhas

ESTADO
PB

CLIENTE
Prefeitura Municipal de Matinhas

Engenheiro
FERNANDO GOMES ARAÚJO FILHO
CREA Nº 161258497-1

FASE PROJETO
PL | Projeto Legal

ESCALA
1:50, 1:200, 1:100, 1:1

DIMENSÃO DA FOLHA
A1

CONTEÚDO
Plantas

RESPONSÁVEL
CAIXA

DATA
26/05/2025

FOLHA
01

ARQUIVO DIGITAL
FNHIS GEPAD.pln

REVISÃO