

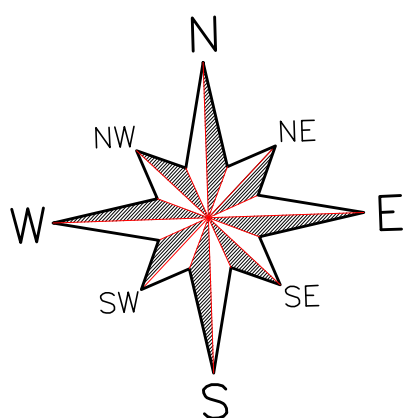


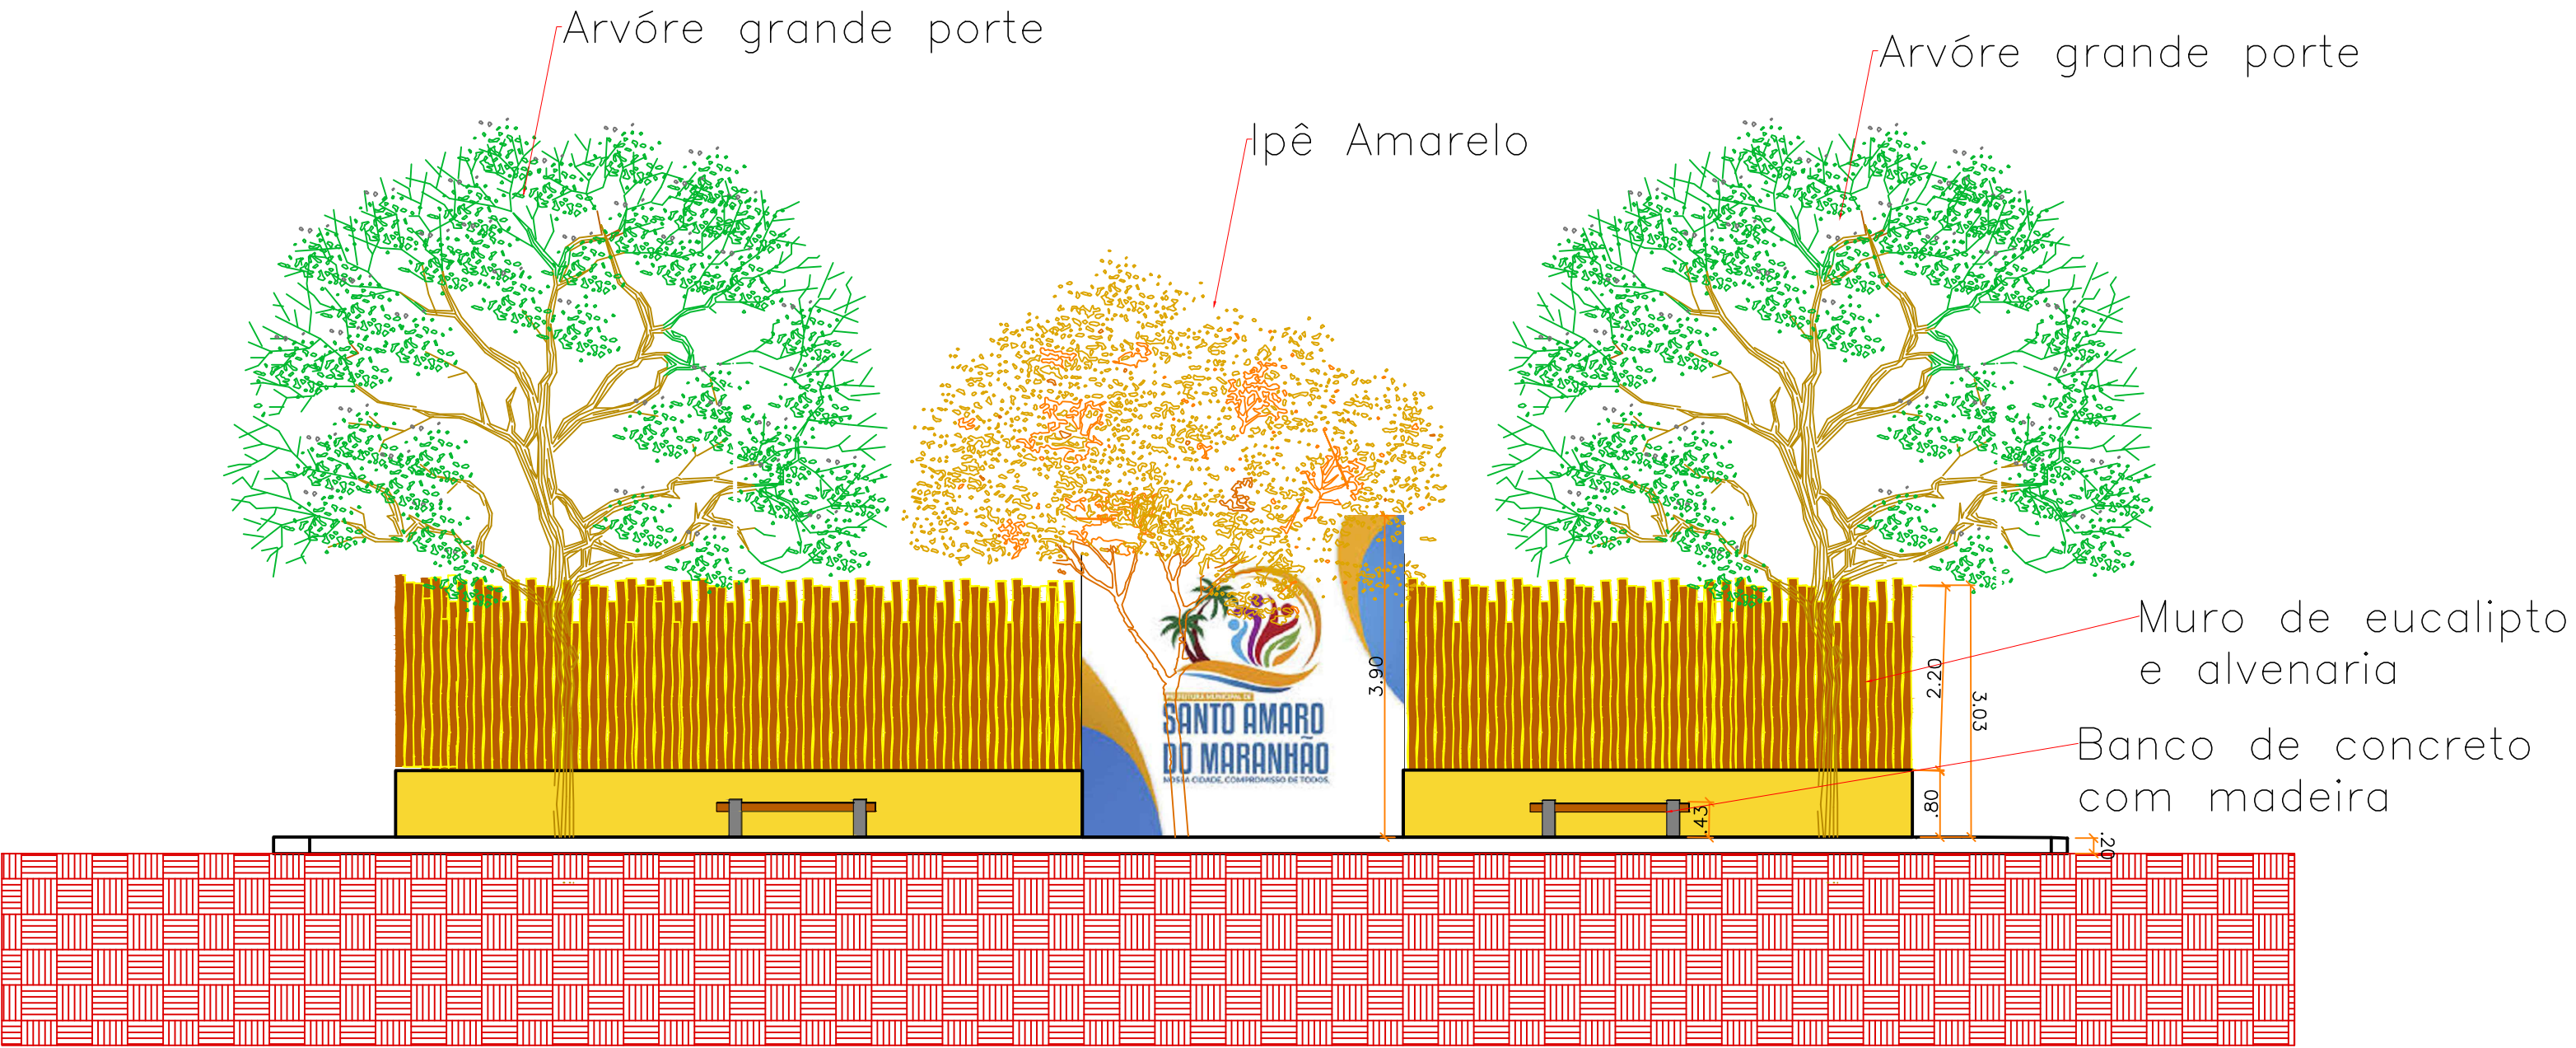

CORTE AA
Esc.: 1/75

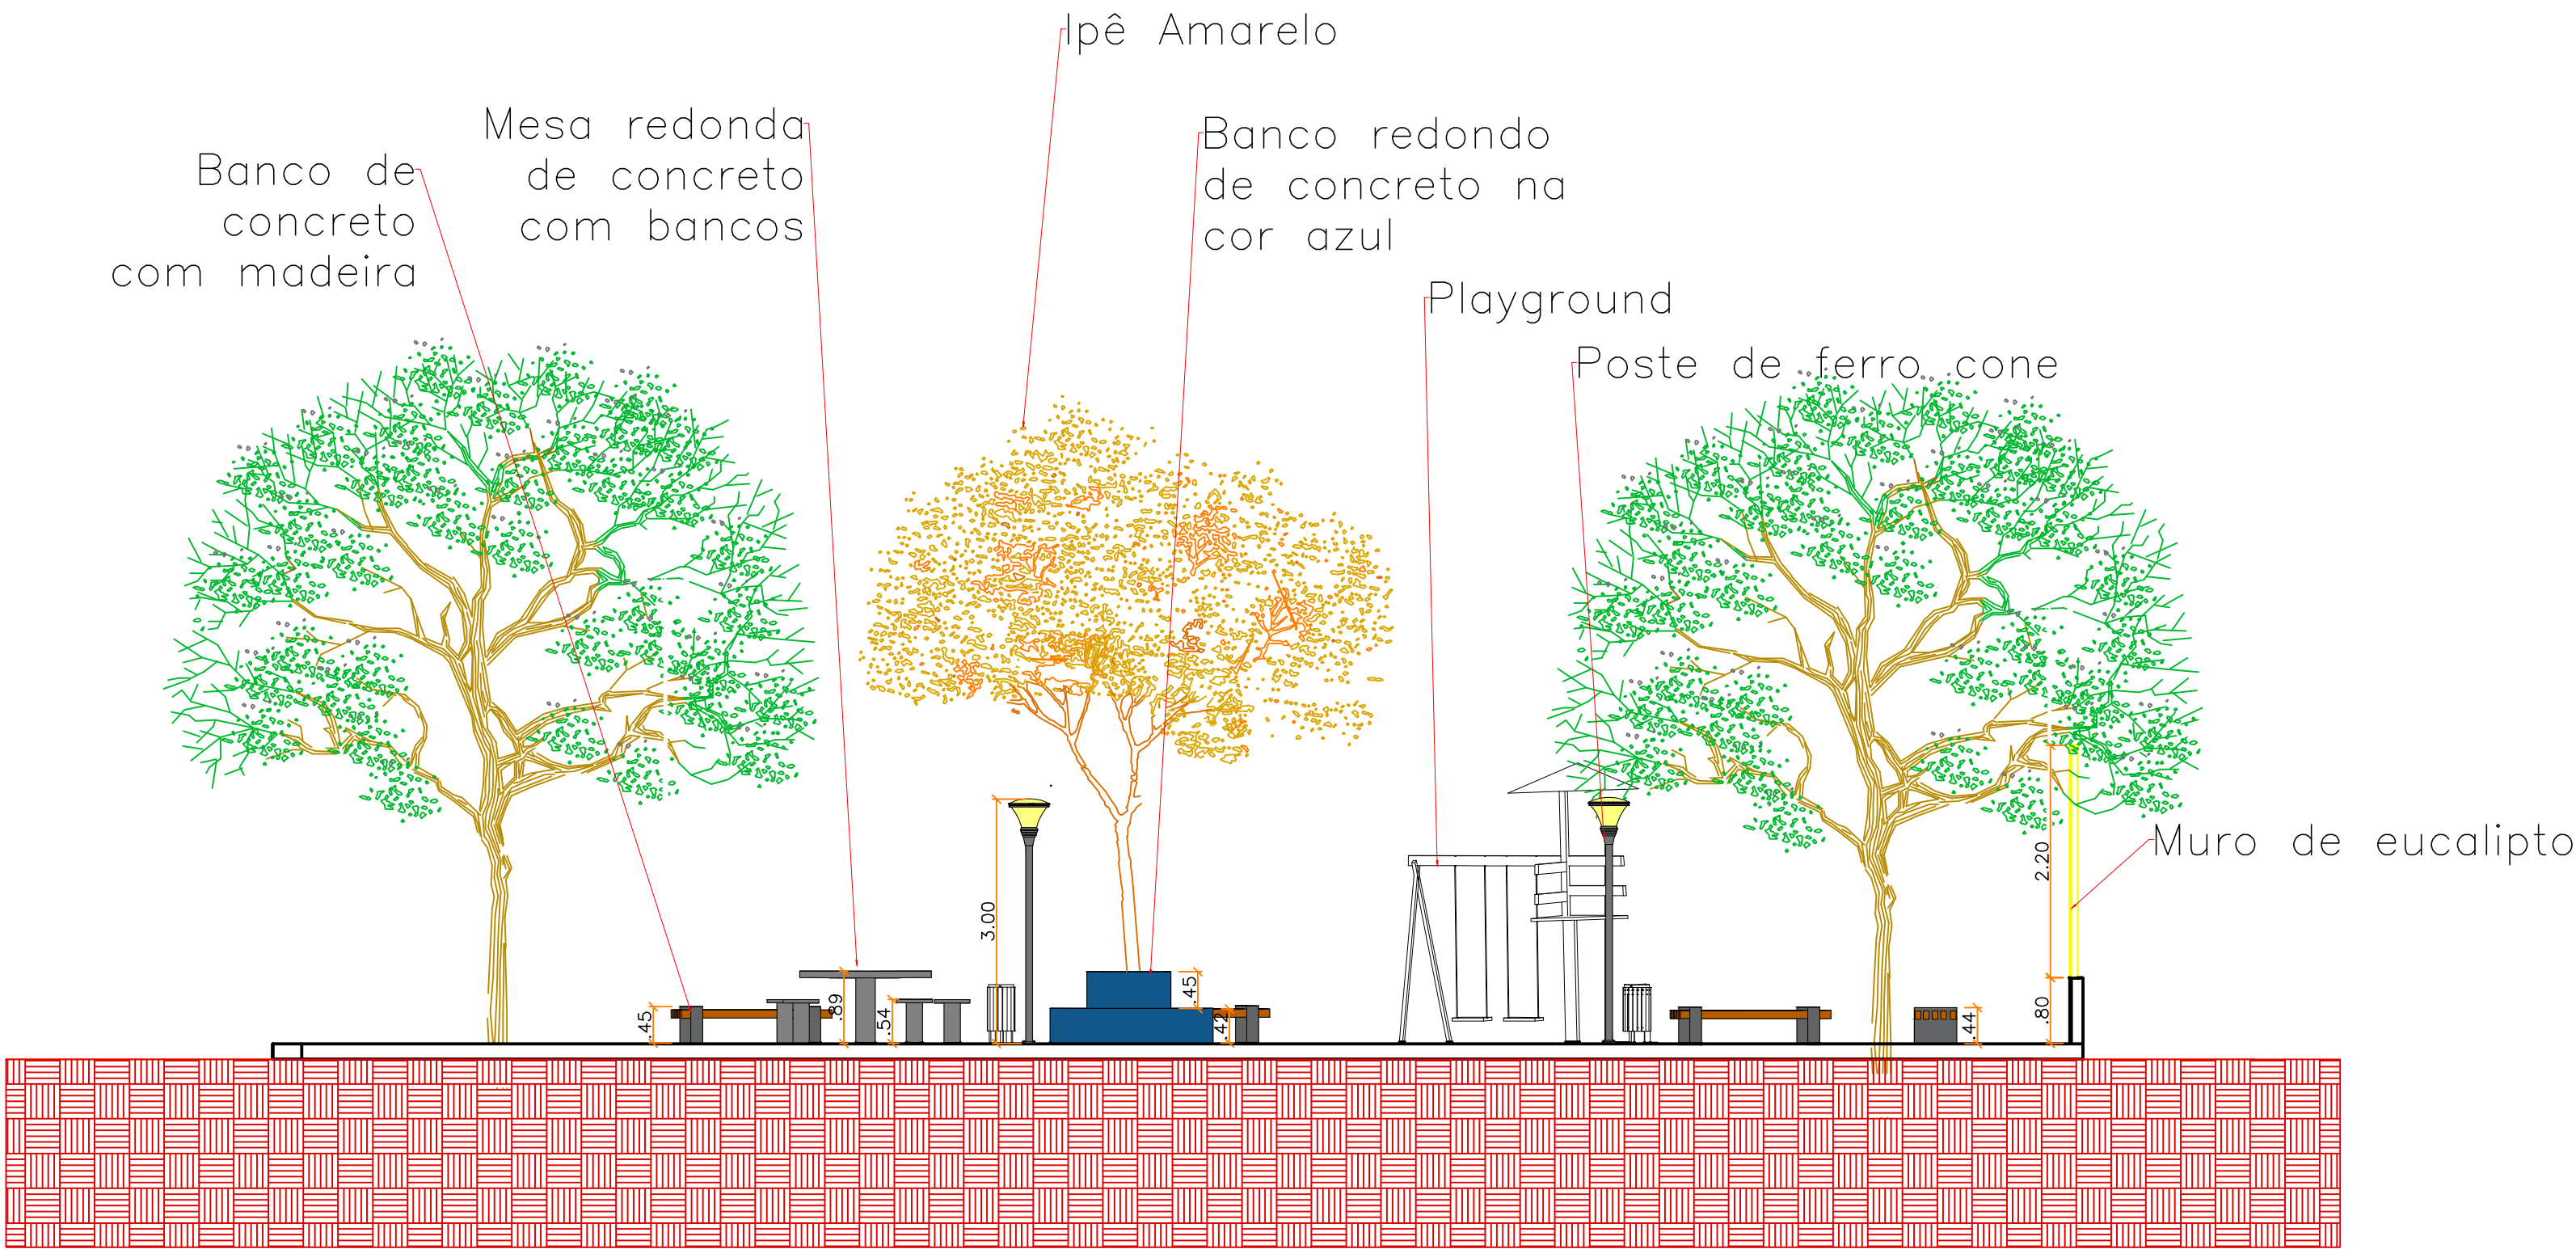

CORTE BB
Esc.: 1/75

QUADRO DE PAVIMENTAÇÃO		
SÍMBOLOS	DESCRIÇÃO	QUANTIDADE
	GRAMA ESMERALDA	25,00 m²
	AREIA	78,00 m²
	PINTURA DO MURO EM TINTA EPÓXI ALTA RESISTÊNCIA NA COR AMARELO FREVO-CORAL	11,00 m²
	PINTURA DE PISO EM TINTA EPÓXI ALTA RESISTÊNCIA NA COR CALÇA JEANS-SUVINIL	43,00 m²
	PINTURA DE PISO EM TINTA EPÓXI ALTA RESISTÊNCIA NA COR AZUL DOS ANDES-CORAL	23,00 m²
	PINTURA DE PISO EM TINTA EPÓXI ALTA RESISTÊNCIA NA COR CINZA	98,00 m²
QUADRO DE ILUMINAÇÃO		
SÍMBOLOS	DESCRIÇÃO	QUANTIDADE
	POSTE TUBULAR DECORATIVO CABEÇA CONE COM 1 LUMINÁRIA LED 50W 3M DE ALTURA-VER DETALHE	(03 UNIDADE)
	POSTE PARA ILUMINAÇÃO PÚBLICA 4 PÉTALAS H=8m - VER DETALHE	(01 UNIDADE)
SÍMBOLOS	DESCRIÇÃO	QUANTIDADE
	BANCO DE CONCRETO COM ASSENTO DE MADEIRA RIPADA.	(07 UNIDADE)
	LIXEIRA EM MADEIRA E FERRO	(03 UNIDADE)
QUADRO DE VEGETAÇÃO		
	A DEFINIR	(04 UNIDADES)
	IPÊ AMARELO	(02 UNIDADES)

AUTOR DO PROJETO: ALLANA CARNEIRO FALCÃO		DATA: SETEMBRO/2025
		ESCALA: 1/100
		FATOR DE PLOTAGEM: 1000/250
PROPRIETÁRIO:		OBS.: 1 - Qualquer divergencia entre desenho e cota, considerar a cota. 2 - TODAS AS COTAS DEVEM SER CONFERIDAS NO LOCAL
ARQUIVO:		Direitos autorais reservados
PROPRIETÁRIO: PREFEITURA MUNICIPAL DE SANTO AMARÃO-MA		
ENDEREÇO DA OBRA:		
PROJETO: ARQUITETÔNICO PRAÇA		
DESENHO: CORTES		