






SISTEMA DE ATERRAMENTO ELÉTRICO
DOS INVERSORES E SISTEMA FOTOVOLTAICO

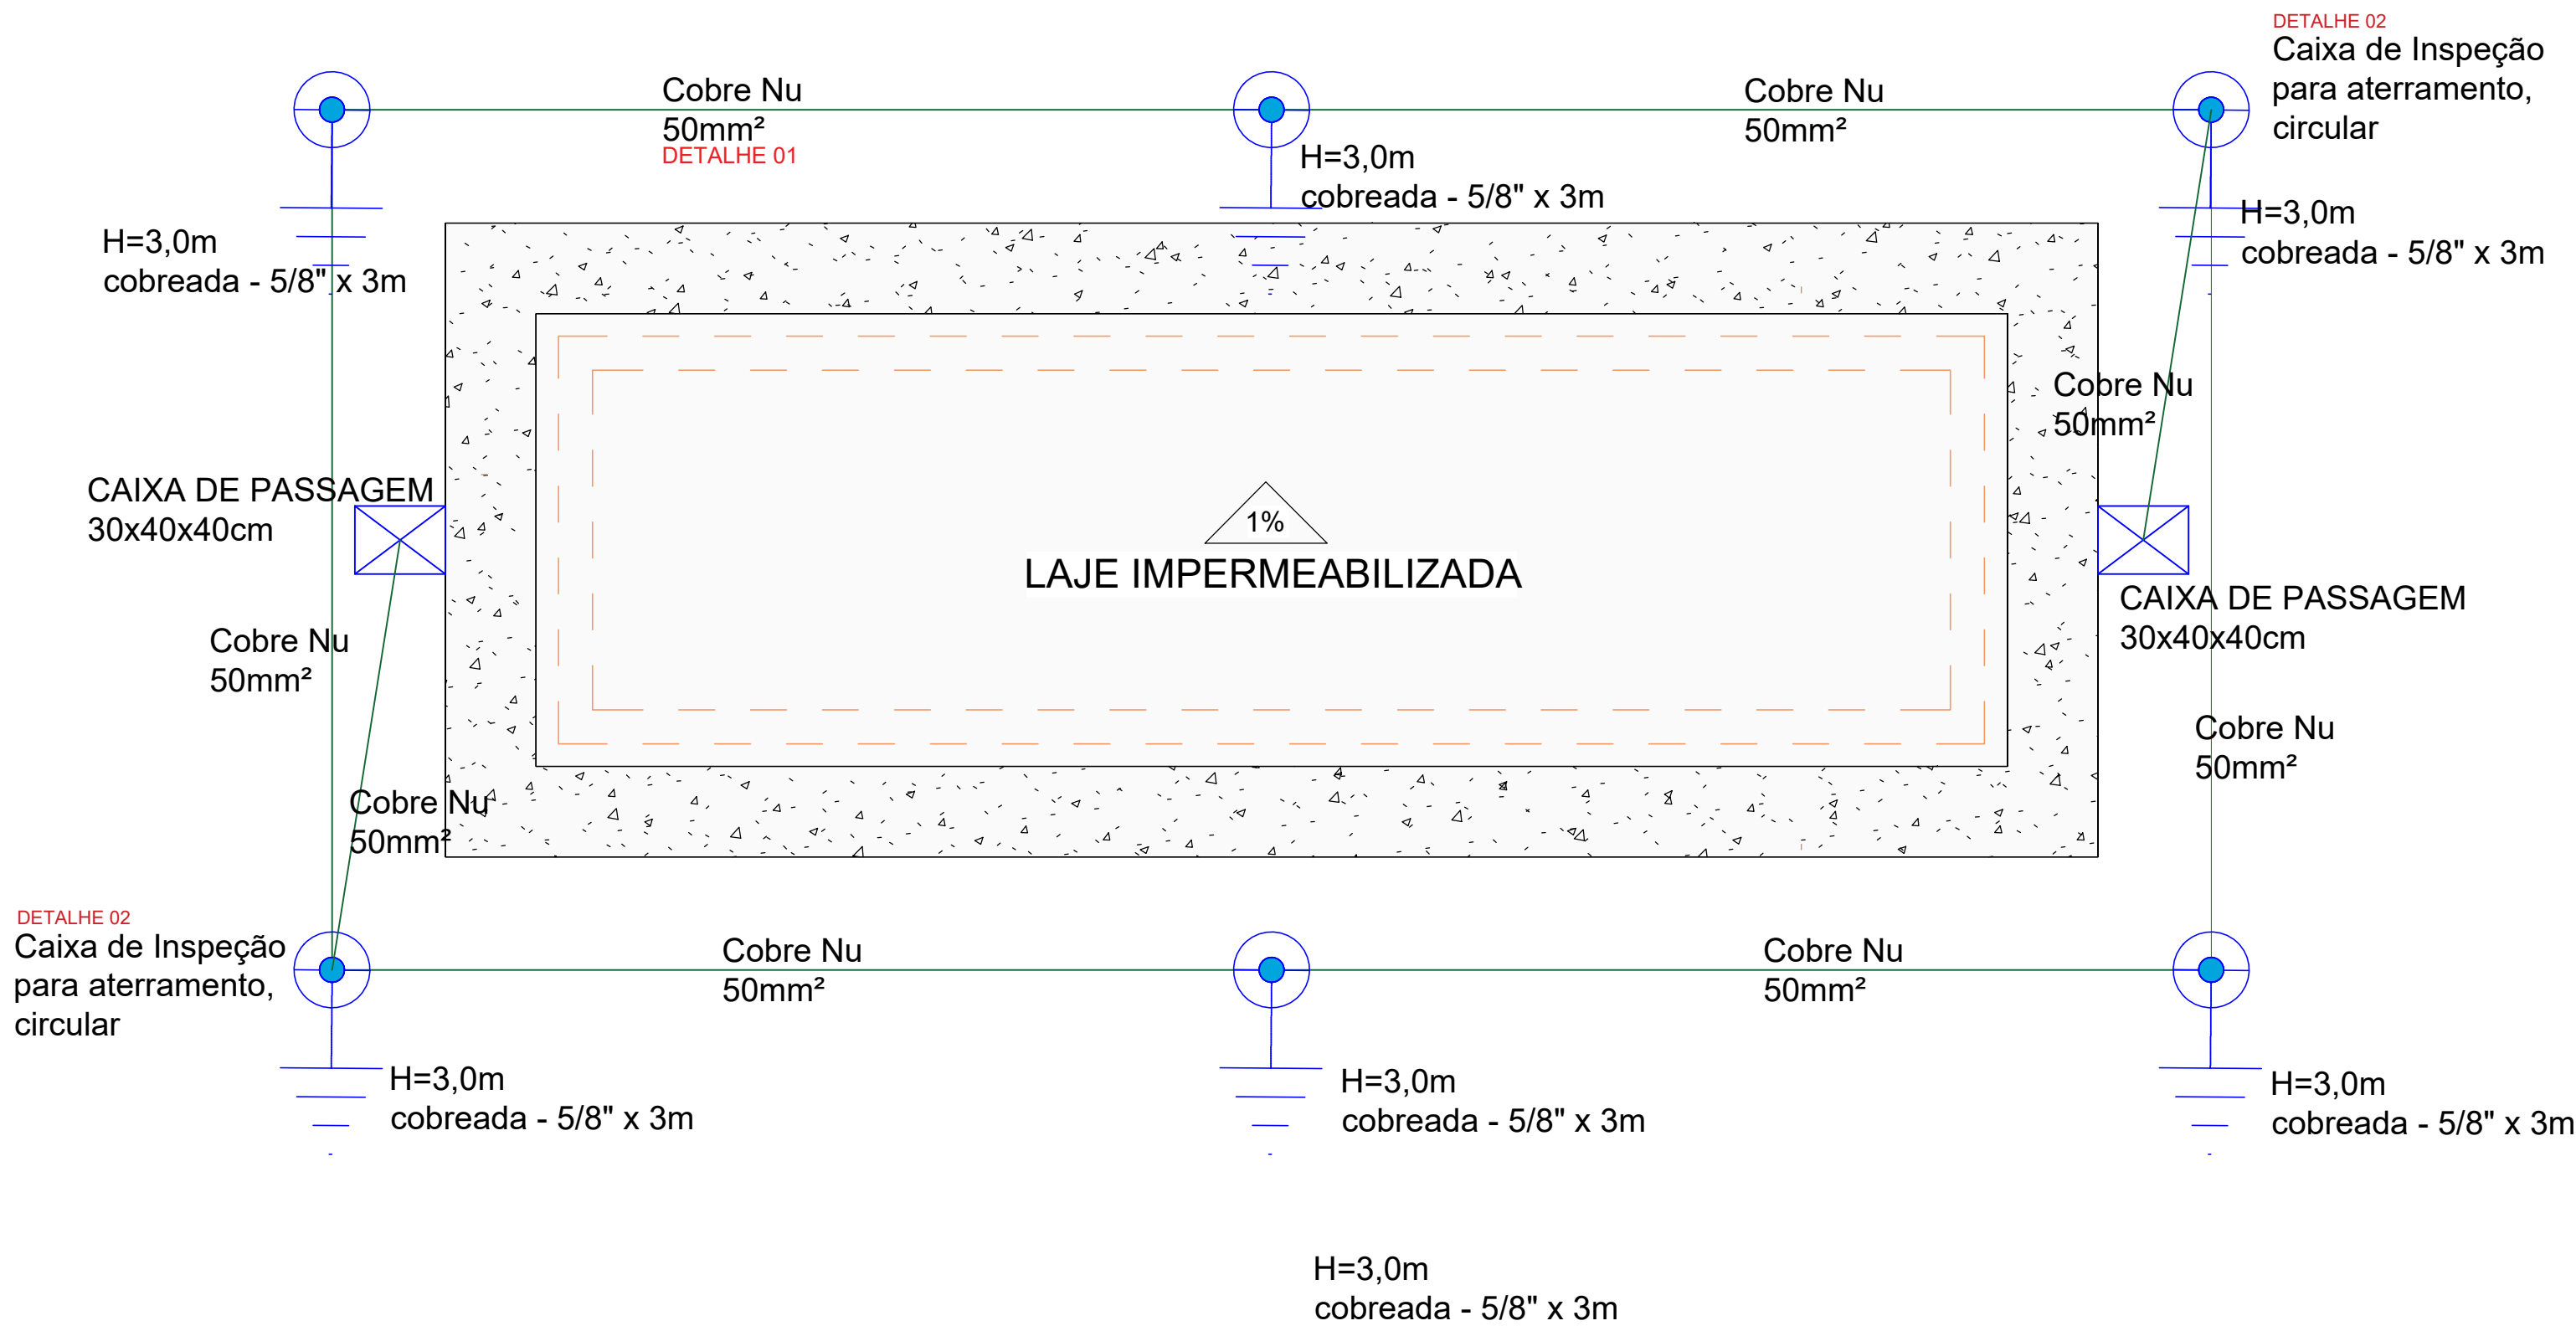

DIMENSÕES DO ABRIGO DOS INVERSORES/BATERIAS

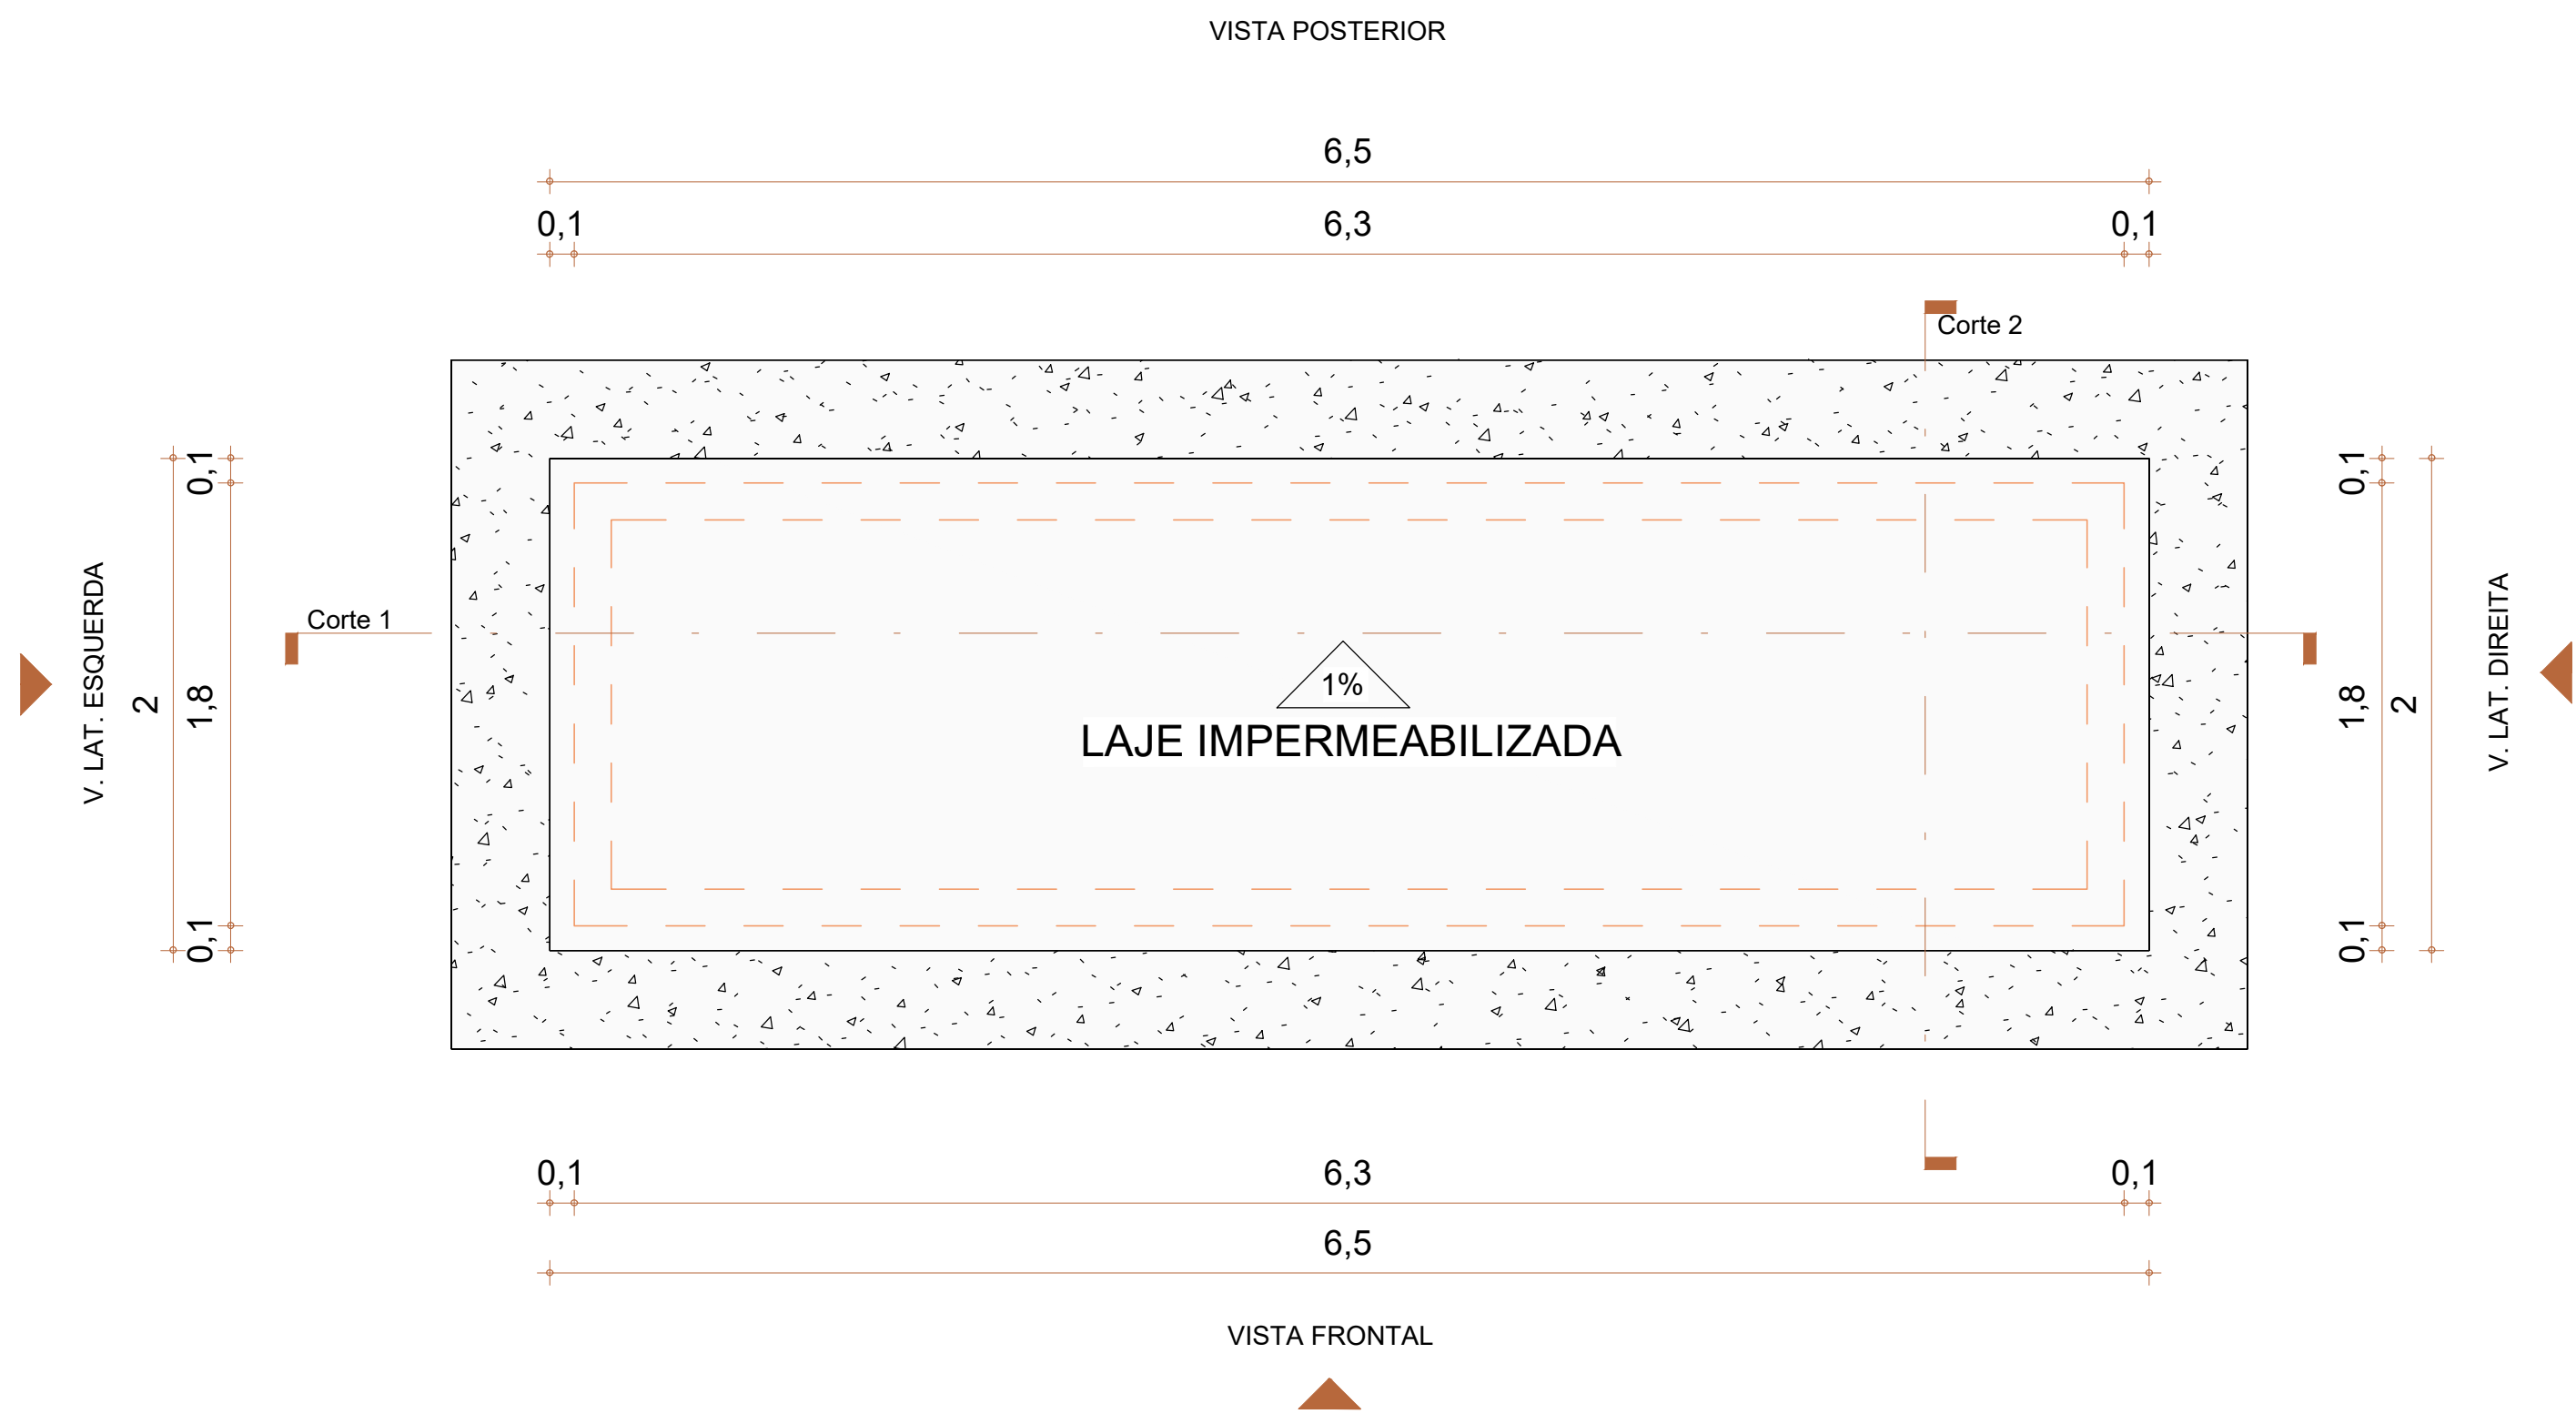

PROJETO ELÉTRICO - ILUMINAÇÃO E TOMADAS
CABINE DOS INVERSORES E BATERIAS

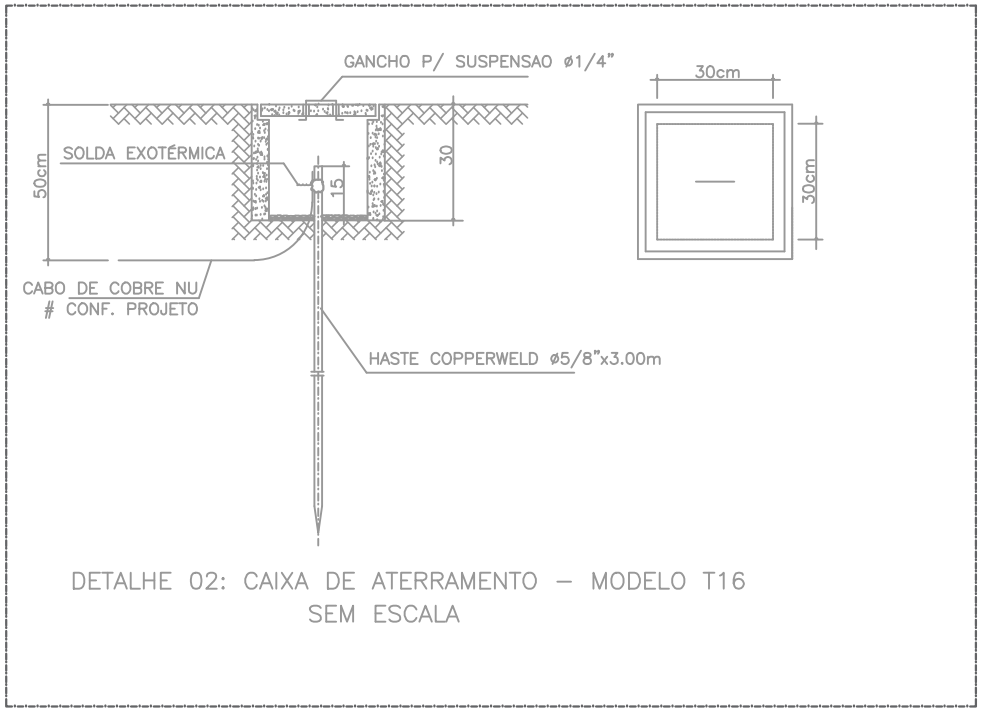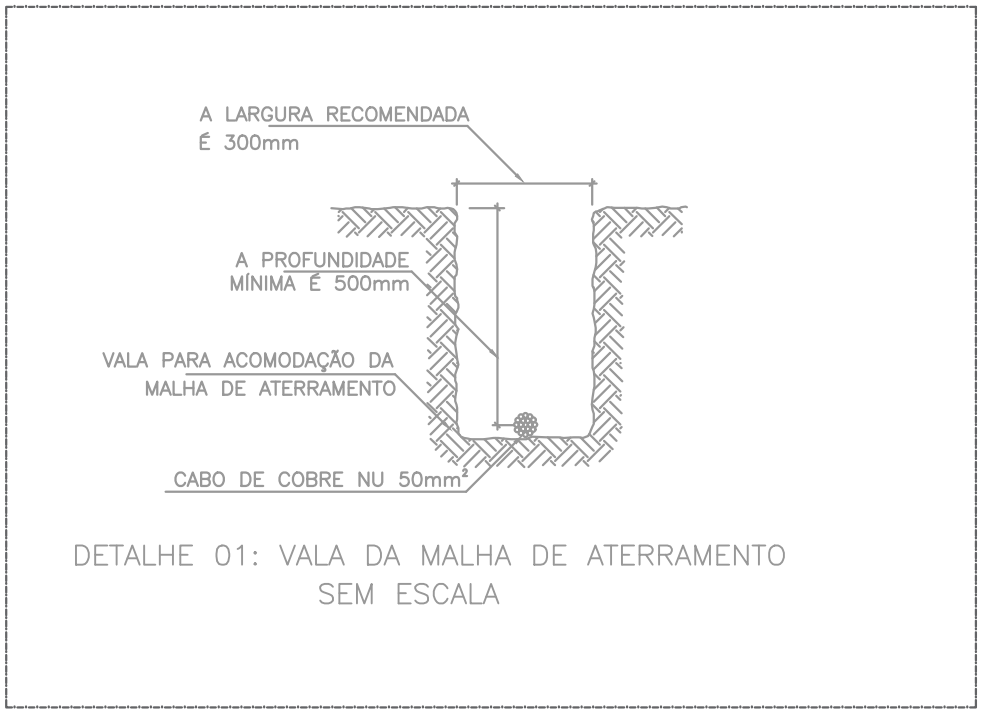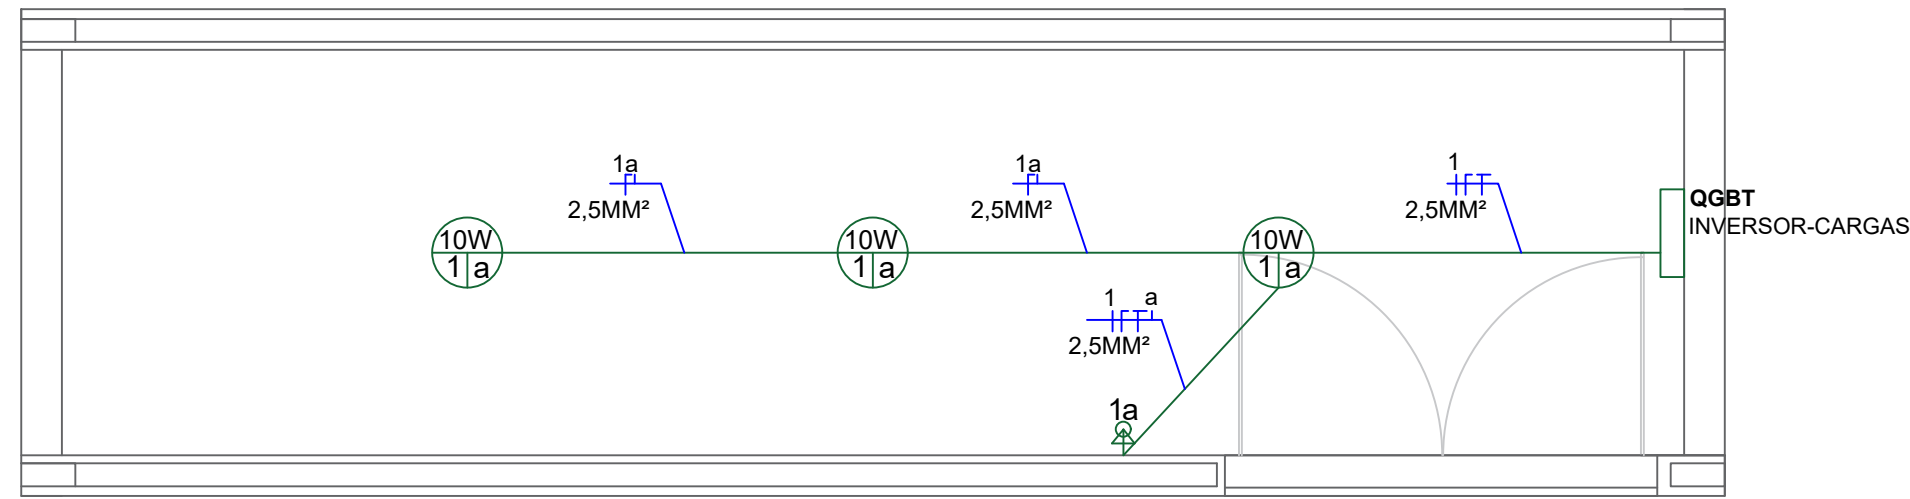

	CONCEDENTE: MINISTÉRIO DAS CIDADES GOVERNO FEDERAL UNIDO E RESISTENTE	TIPO EL	MODIFICAÇÕES
			A REV 1/2025
COVENIENTE: MUNICÍPIO DE PACARAÍMA	LOCAL: ESCOLA M. DE ED. INF. E FUND. ALCIDES DA CONCEIÇÃO LIMA	DIM. METRO	
TÍTULO: OBRAS PARA O FOMENTO AO ACESSO À ENERGIA ELÉTRICA NO MUNICÍPIO DE PACARAÍMA/RR.	ÁREA: INDEFINIDA	DATA: JULHO/2025	
AUTOR: Higor Raphael Lima da Silva Engenheiro Eletricista	APROVAÇÕES	VISTO	
ESCALA: 1:125	FOLHA: EMA-CL-04		