



QGBT 02 - DE ALIMENTAÇÃO DO QUADRO DE CARGAS (LOAD)
ESQUEMA E DIAGRAMA UNIFILAR

Nº DE FASES - 3
TENSÃO - 220/127V
FREQUÊNCIA - 60 Hz


600x500x250mm
VISTA FRONTAL EXTERNA
DO QGBT

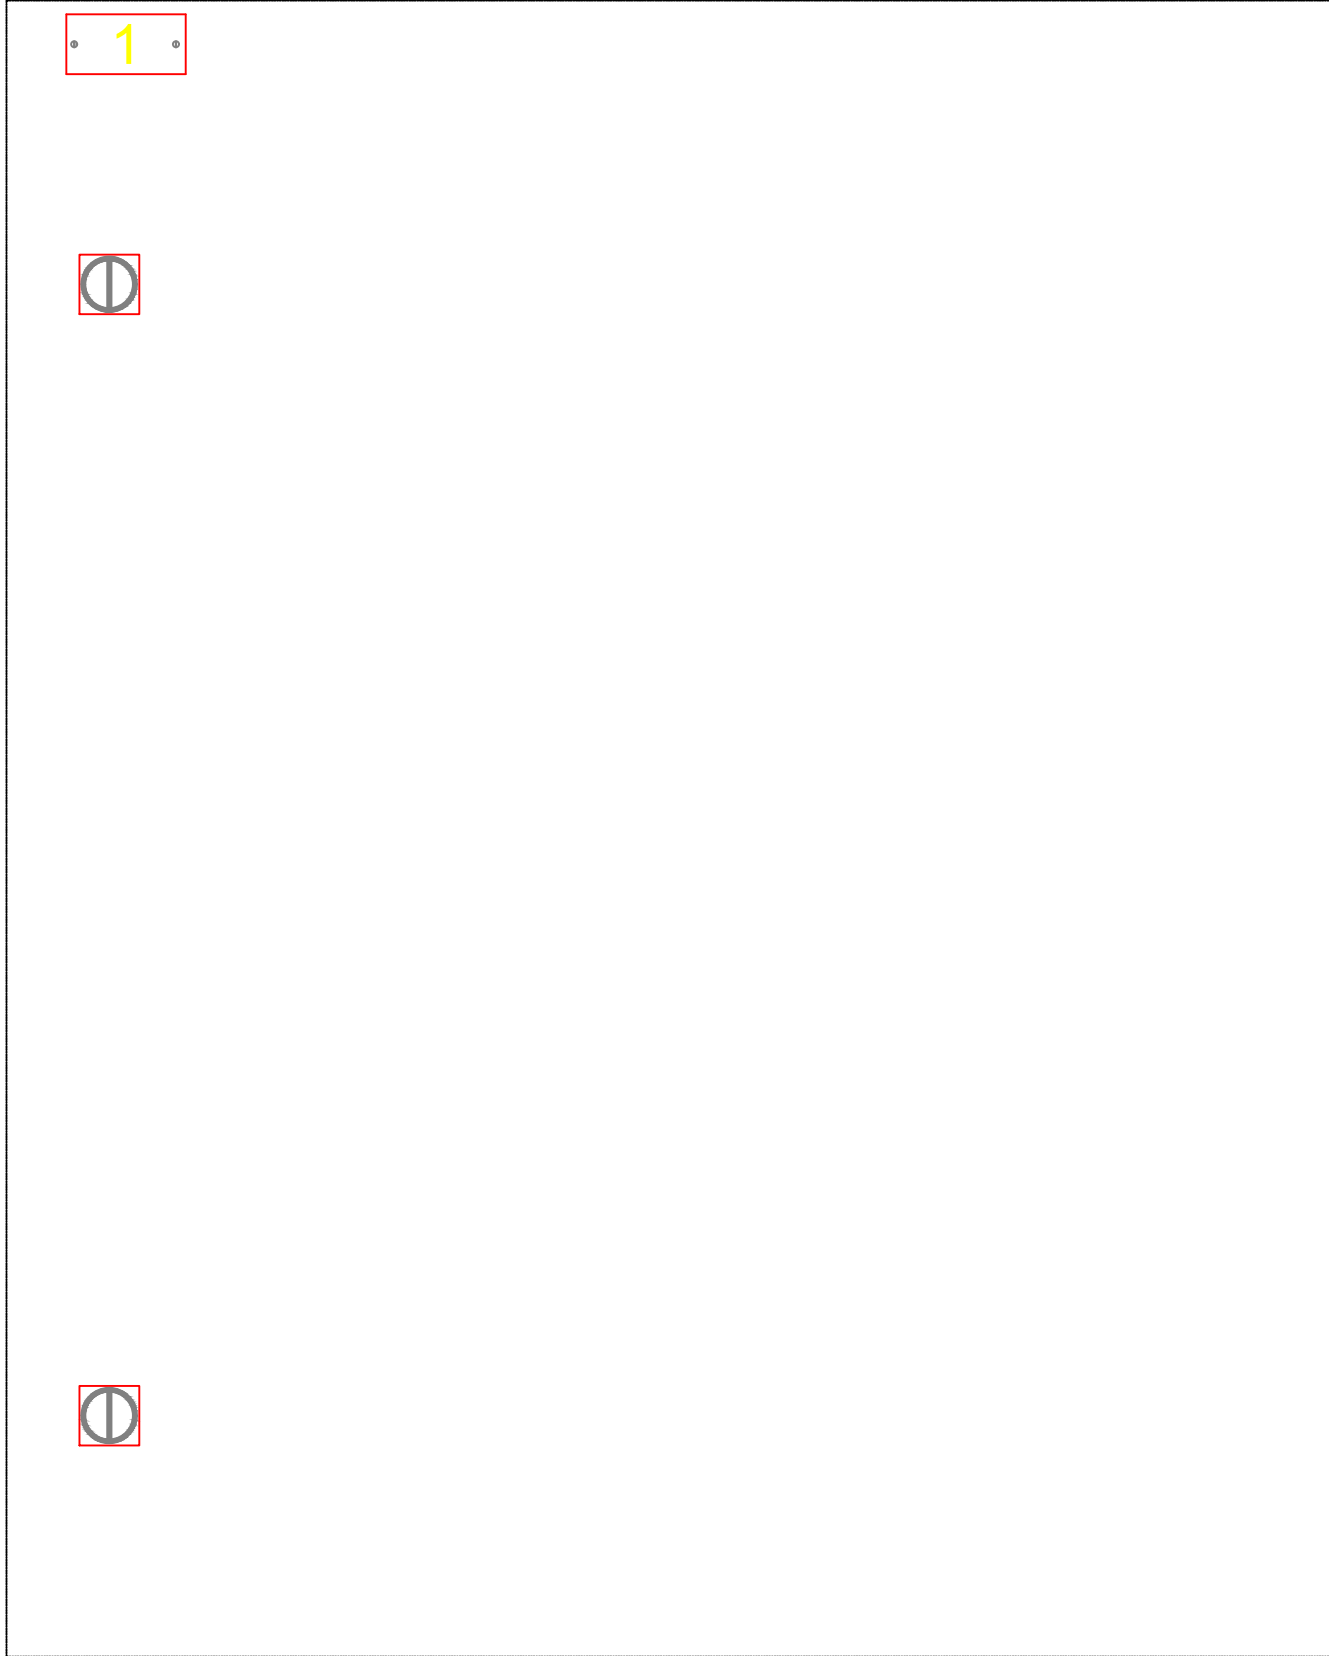


600x500x250mm
VISTA INTERNA DA PORTA

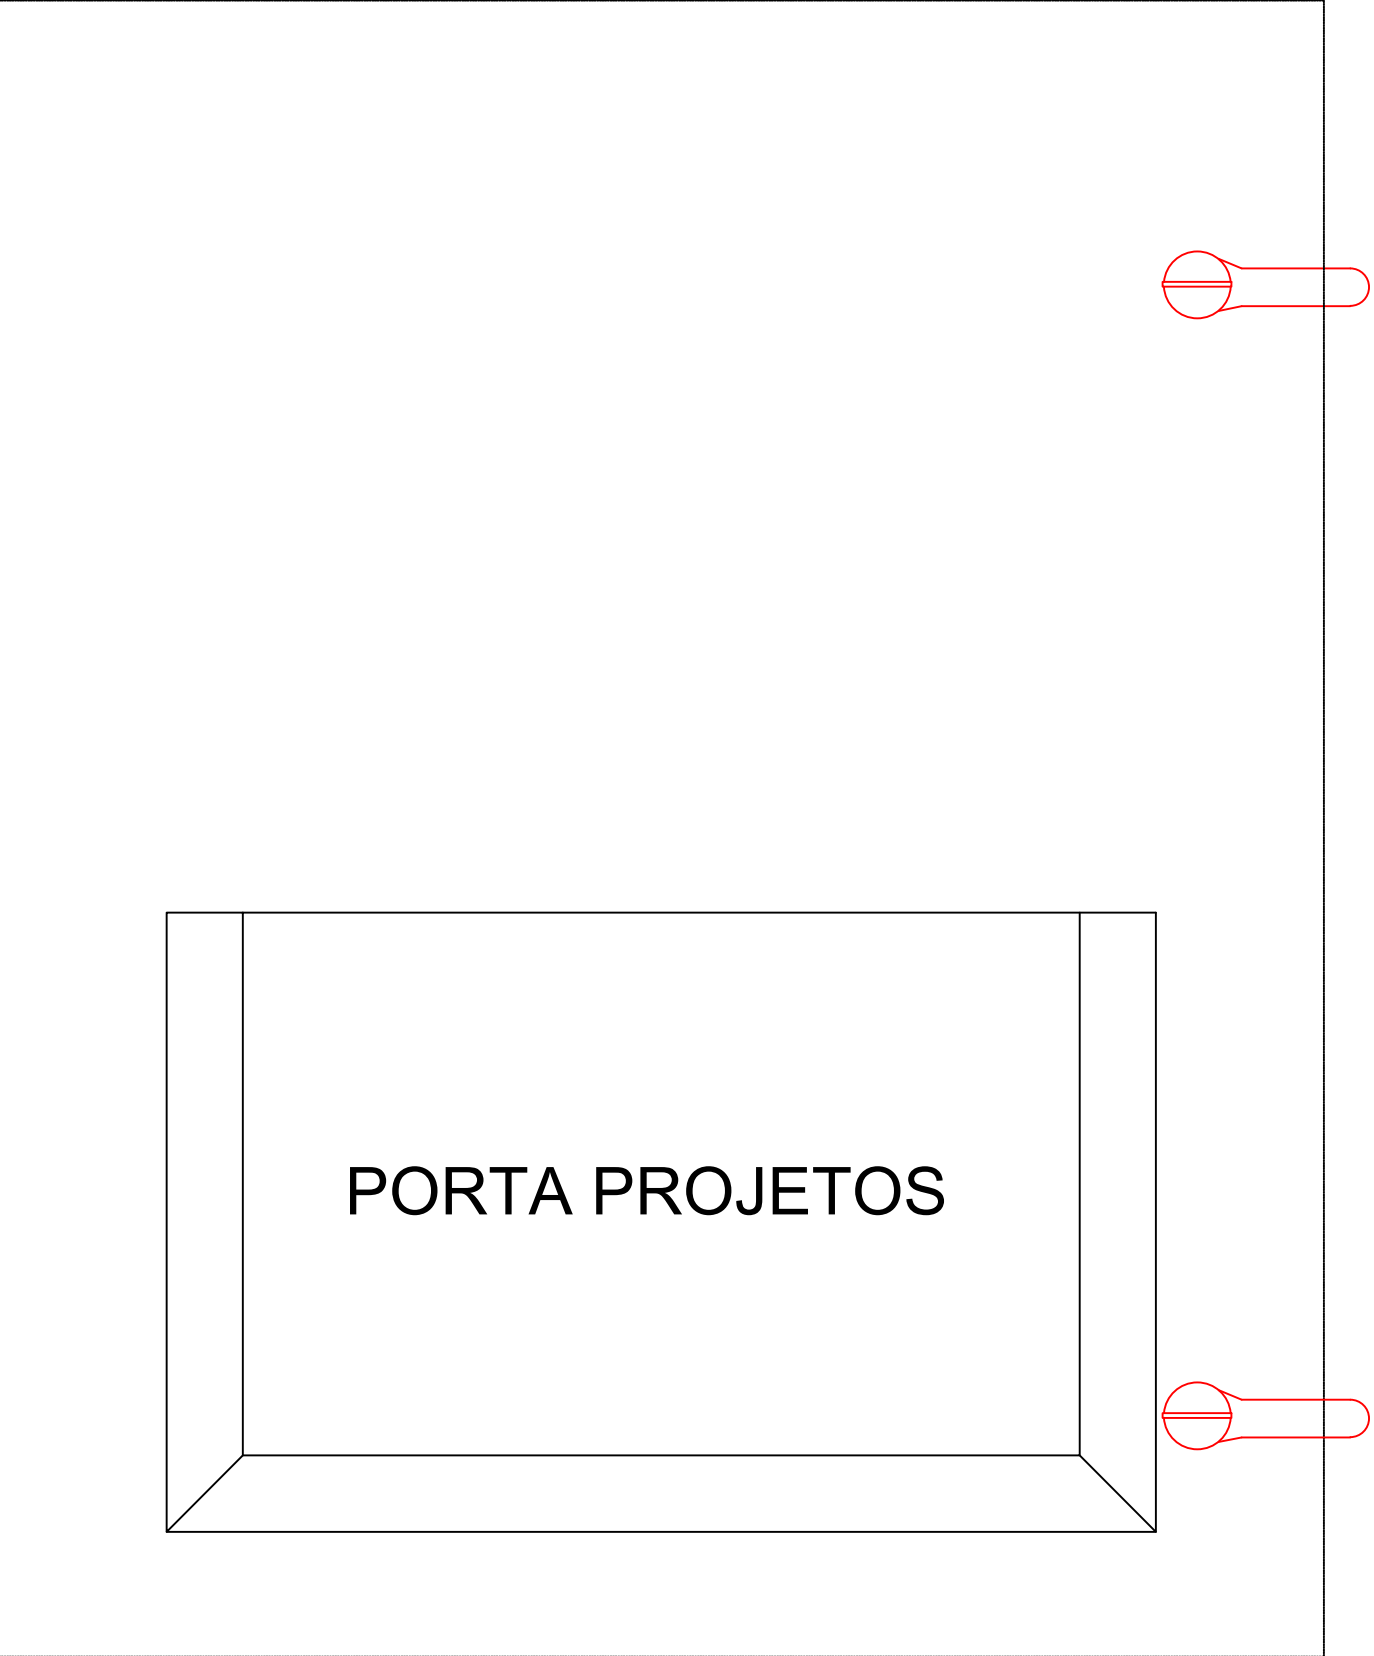

600x500x250mm
VISTA FRONTAL INTERNA
DO QGBT

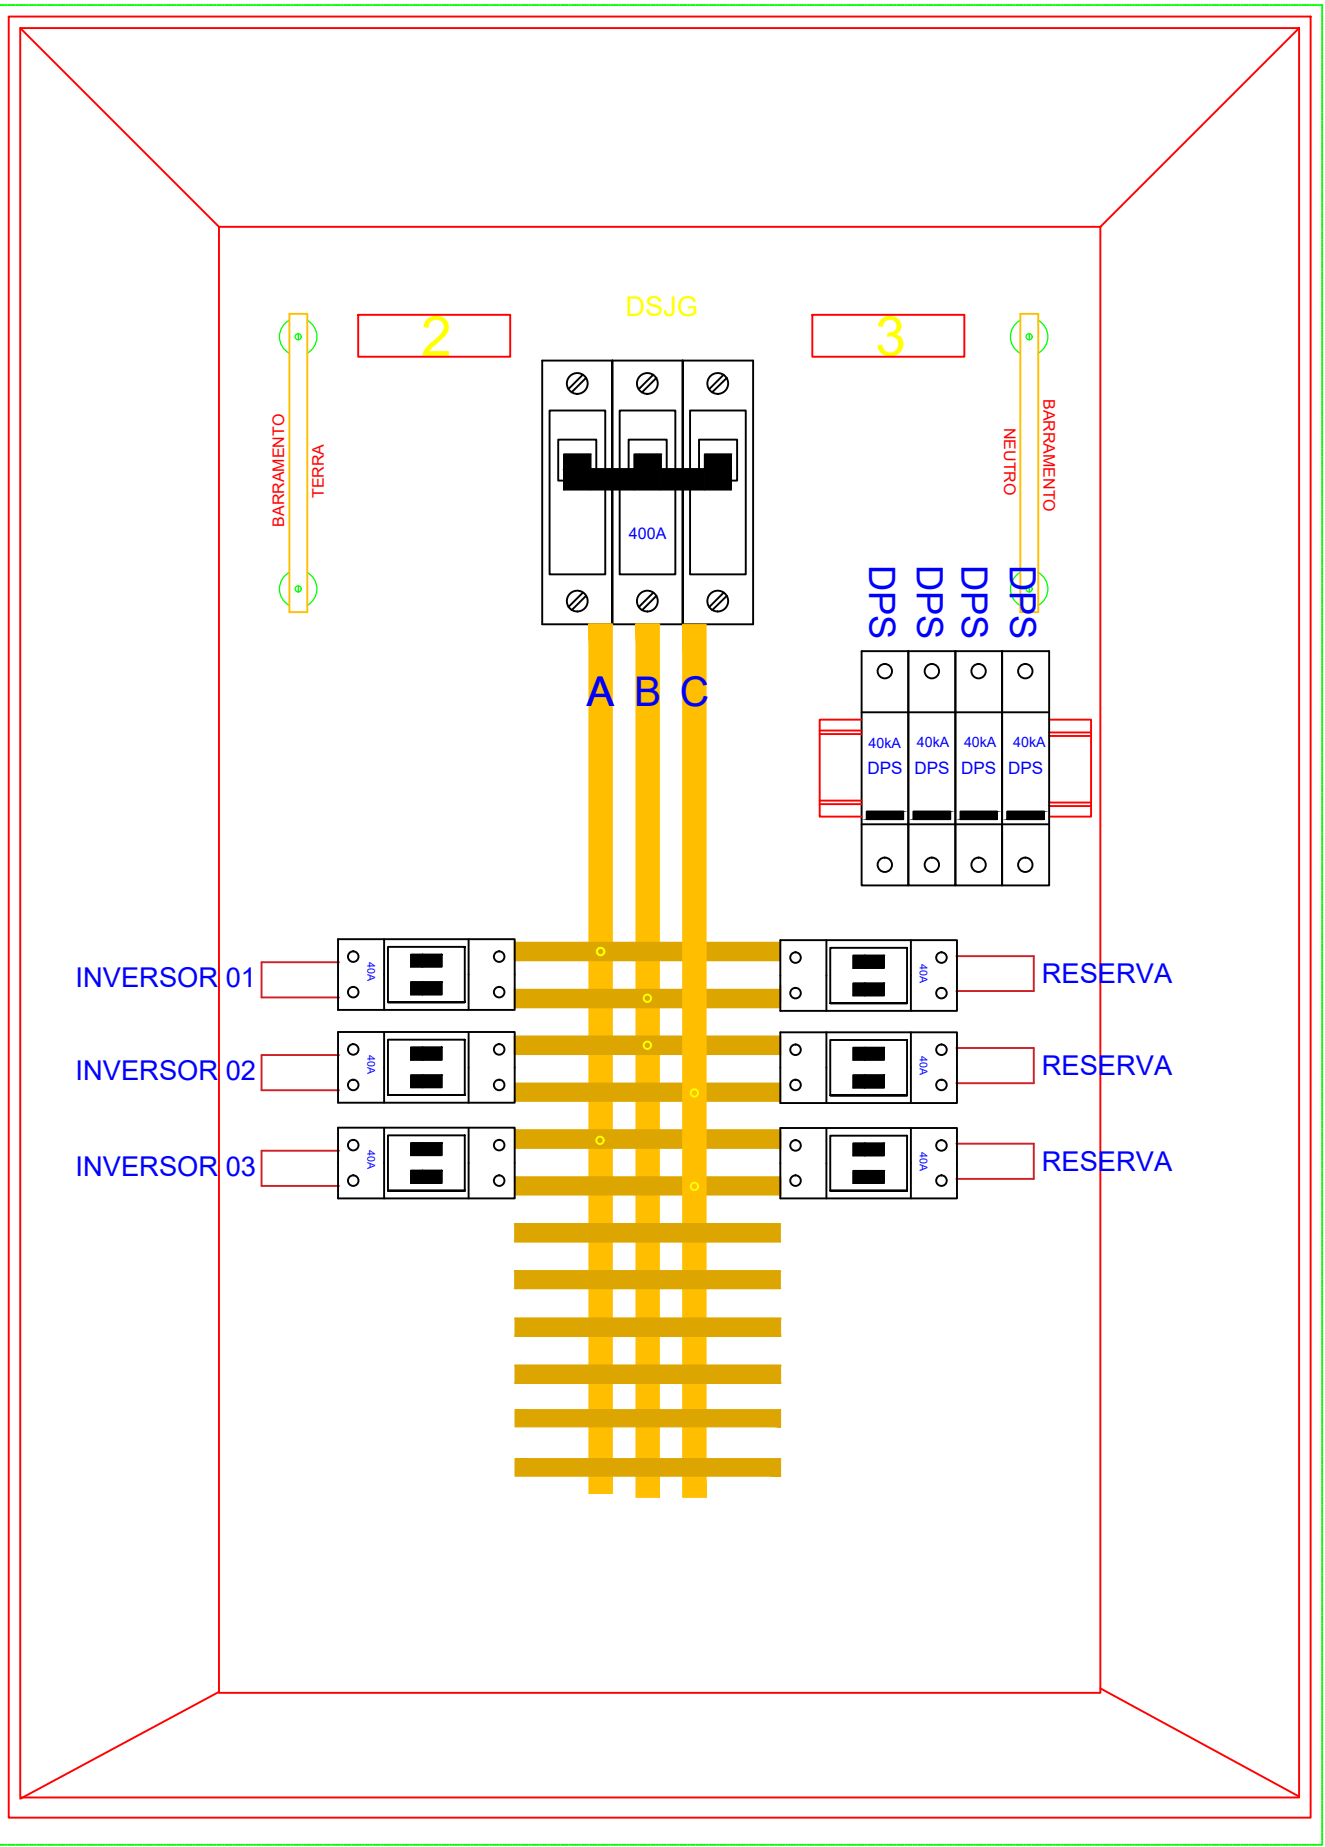

QGBT INVERSORES/CARGAS

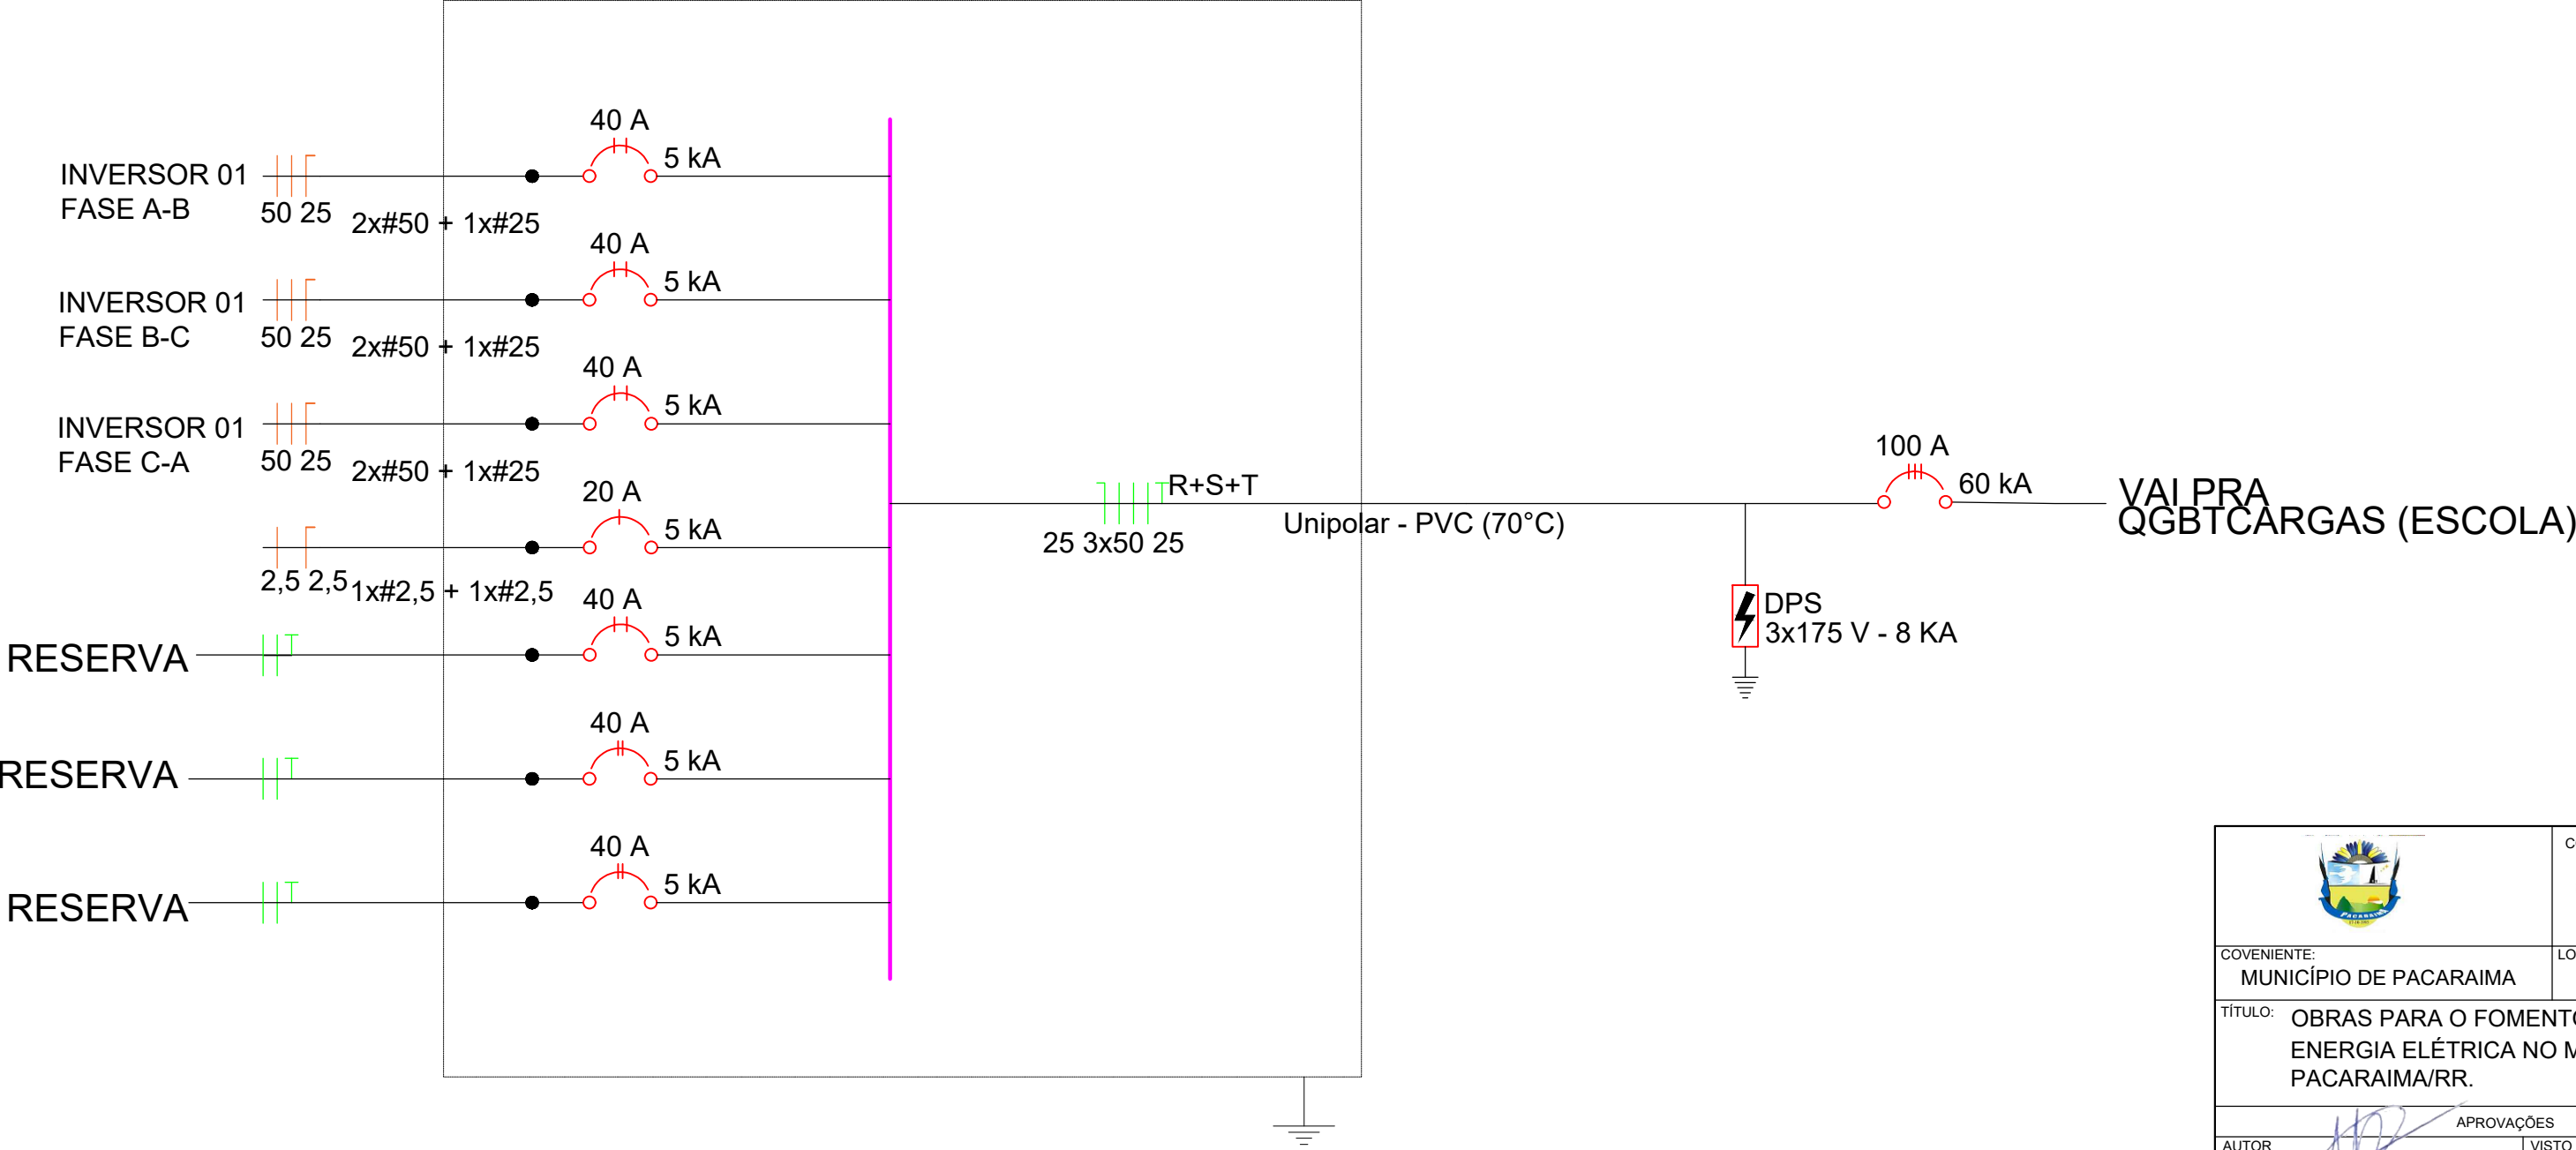

	CONCEDENTE: MINISTÉRIO DAS CIDADES UNIO E RESISTÊNCIA	TÍPO EL	MODIFICAÇÕES
			A REV 1/2025
COVENIENTE: MUNICÍPIO DE PACARAIMA	LOCAL: ESCOLA M. DE ED. INF. E FUND. ALCIDES DA CONCEIÇÃO LIMA	DIM. METRO	D
			E
TÍTULO: OBRAS PARA O FOMENTO AO ACESSO À ENERGIA ELÉTRICA NO MUNICÍPIO DE PACARAIMA/RR.	ÁREA: INDEFINIDA	DATA: JULHO/2025	F
			G
AUTOR: Higor Raphael Lima da Silva Engenheiro Eletricista	APROVAÇÕES	VISTO	FOLHA 1:125