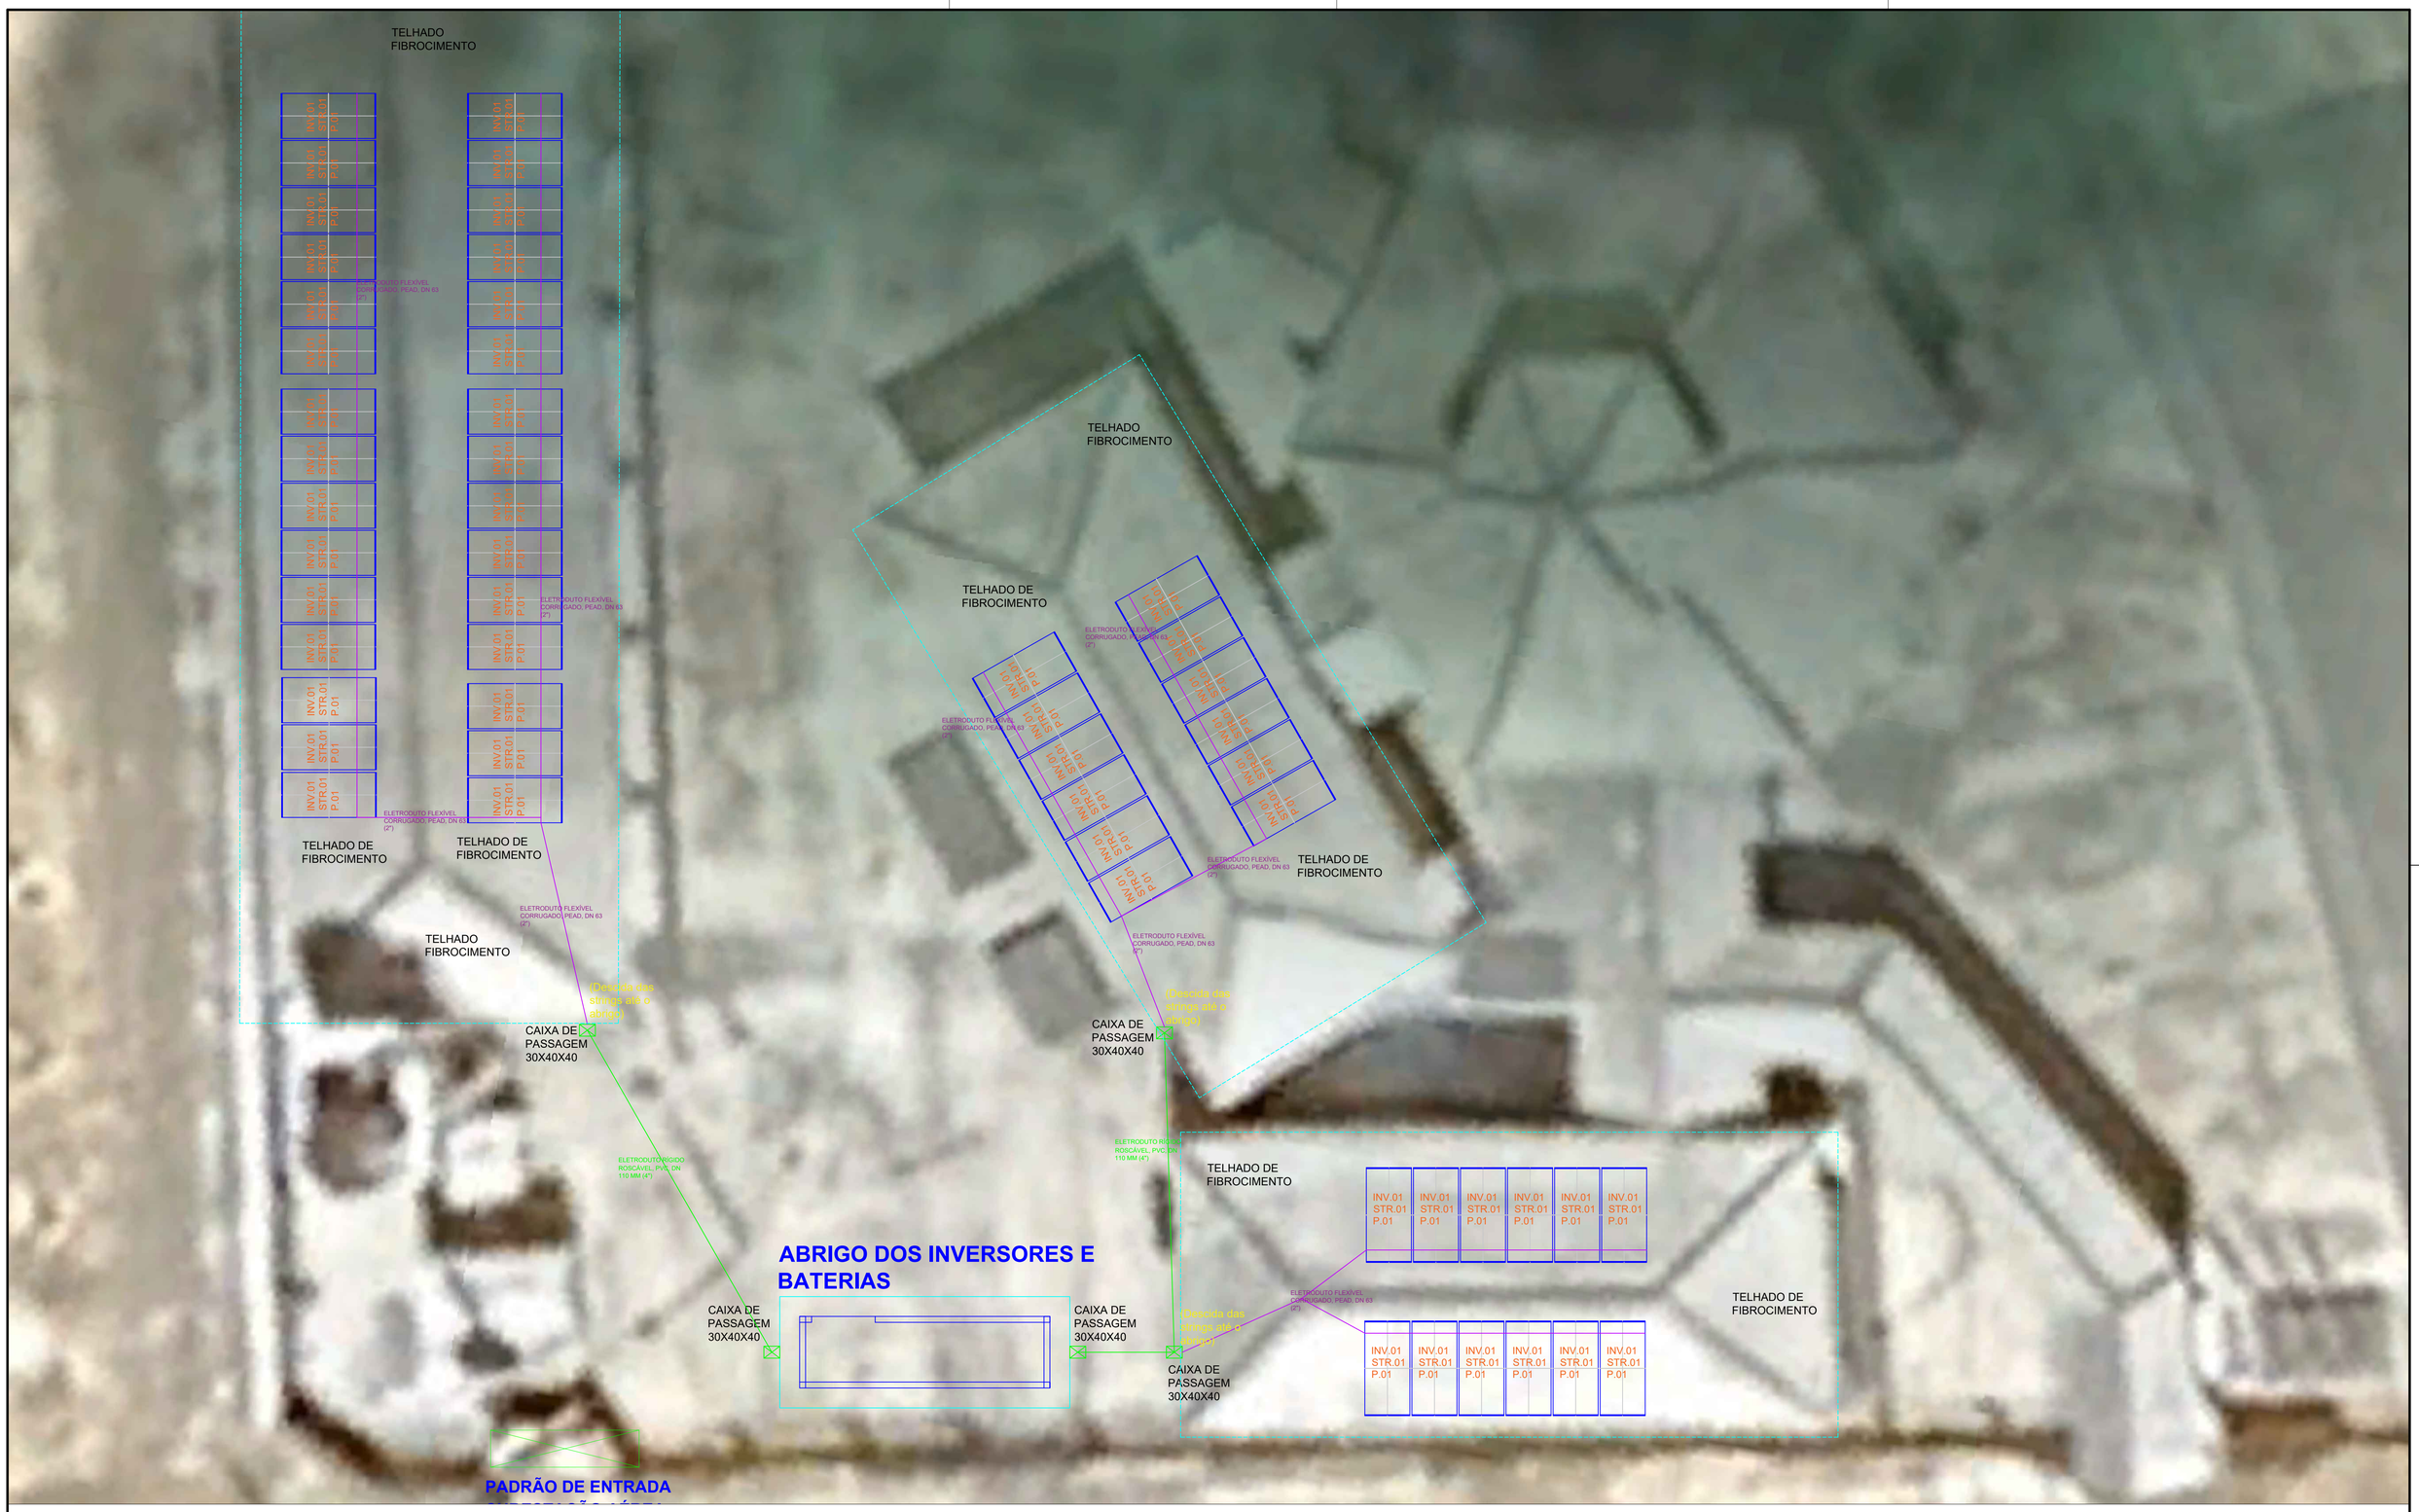

DISPOSIÇÃO DOS:

-MÓDULOS FOTOVOLTAICOS
-ABRIGO DOS INVERSORES
- CAIXA DE PASSAGEM

	CONCEDENTE: MINISTÉRIO DAS CIDADES — GOVERNO FEDERAL BRASIL UNIÃO E RECONSTRUÇÃO	TIPO: EL	MODIFICAÇÕES: A REV 1/2025; B; C; D; E; F; G
COVENIENTE: MUNICÍPIO DE PACARAIMA	LOCAL: ESCOLA M. DE ENSINO FUND. PROF. GISELE LIMA DA SOLEDADE		
TITULO: OBRAS PARA O FOMENTO AO ACESSO À ENERGIA ELÉTRICA NO MUNICÍPIO DE PACARAIMA/RR.		DIM: METRO; ÁREA: INDEFINIDA; DATA: JULHO/2025	
	APROVAÇÕES	DESENHO	
AUTOR: Higor Raphael Lima da Silva, Engenheiro Eletricista, CREA 0919222398/D	VISTO	ESCALA: 1:100	FOLHA: EMGLS-01