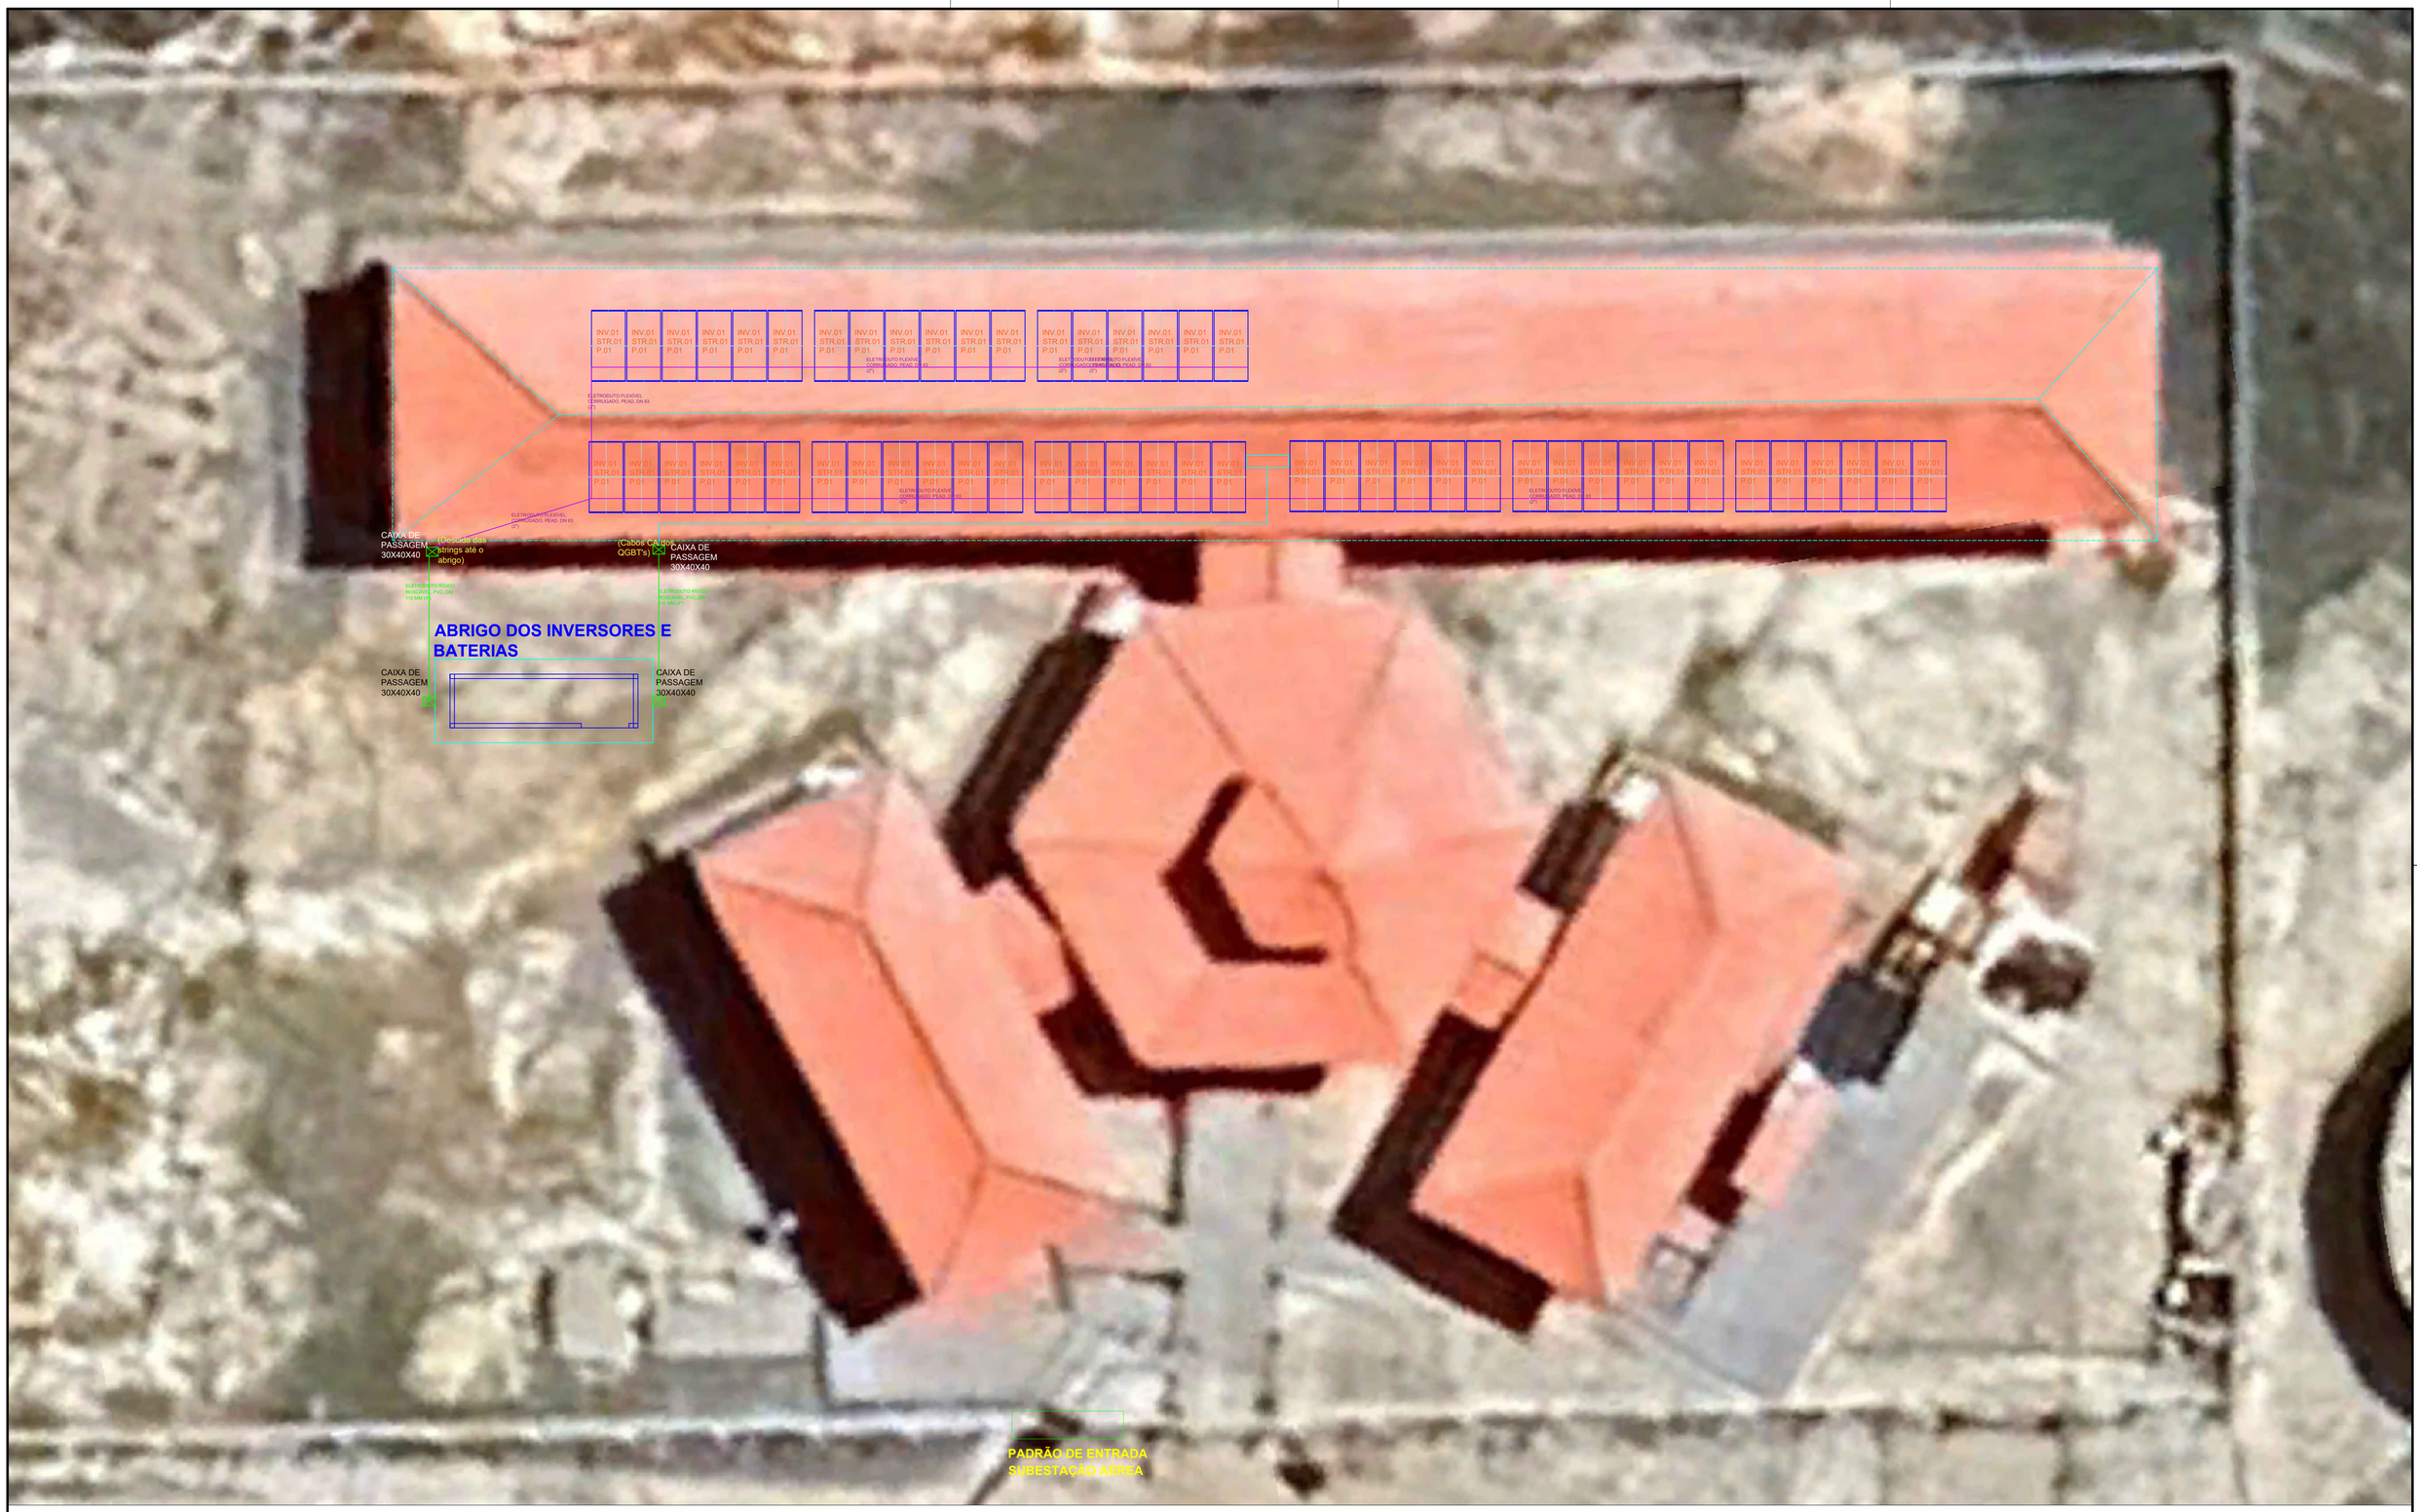

DISPOSIÇÃO DOS:
-MÓDULOS FOTOVOLTAICOS
-ABRIGO DOS INVERSORES
- CAIXA DE PASSAGEM

CONCEDENTE: MINISTÉRIO DAS CIDADES / GOVERNO FEDERAL BRASIL UNIÃO E RECONSTRUÇÃO		TIPO: EL	MODIFICAÇÕES: A REV 1/2025; B; C; D; E; F; G
COVENIENTE: MUNICÍPIO DE PACARAIMA	LOCAL: ESCOLA INDÍGENA OSVALDO FRANCO		
TÍTULO: OBRAS PARA O FOMENTO AO ACESSO À ENERGIA ELÉTRICA NO MUNICÍPIO DE PACARAIMA/RR.		DIM: METRO AREA: INDEFINIDA DATA: JULHO/2025	
APROVAÇÕES		DESENHO:	
AUTOR: Higor Raphael Lima da Silva, Engenheiro Eletricista, CREA 091922298-6	VISTO:	ESCALA: 1:100	FOLHA: EIOF-01