

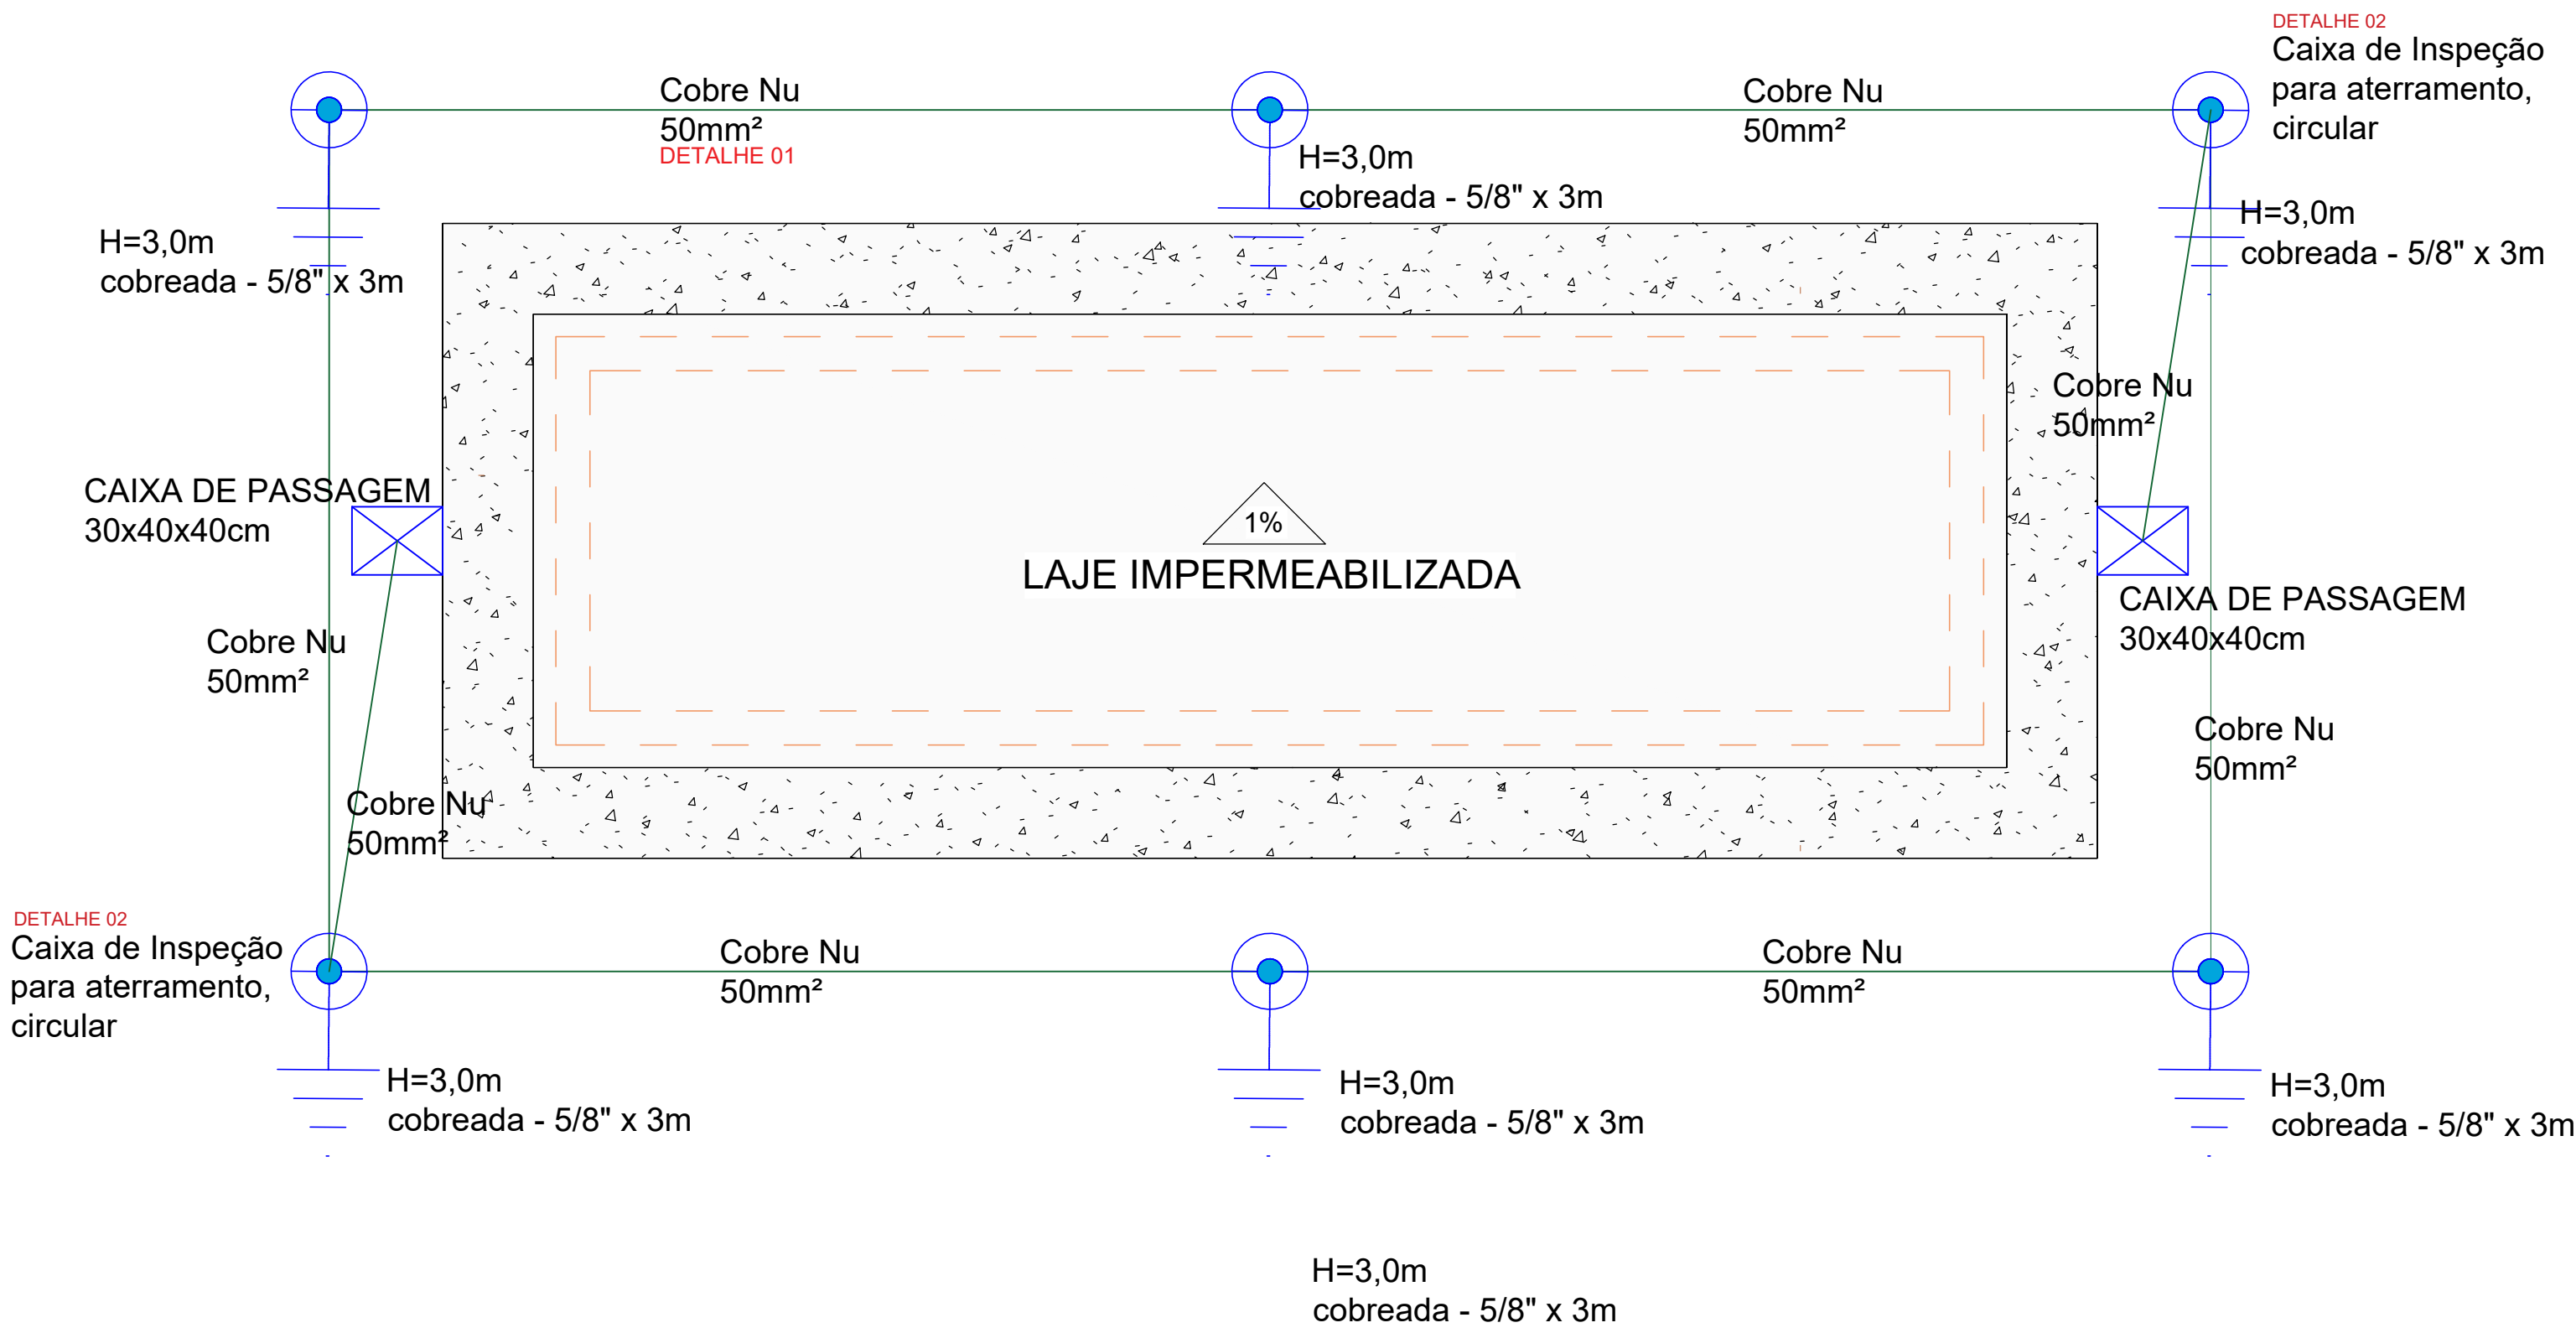
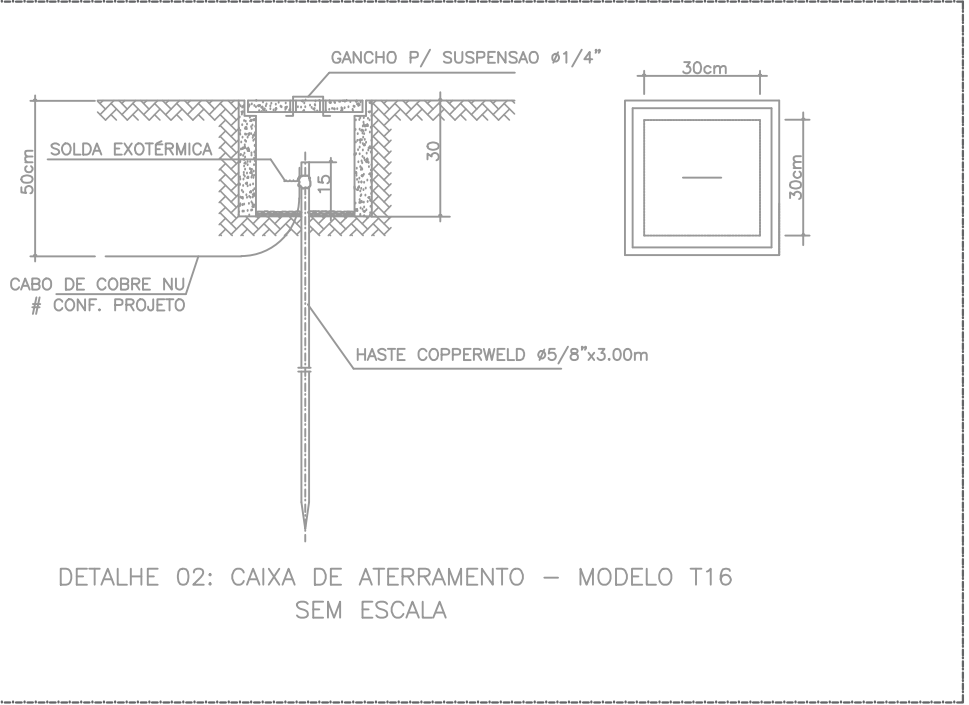



SISTEMA DE ATERRAMENTO ELÉTRICO
DOS INVERSORES E SISTEMA FOTOVOLTAICO

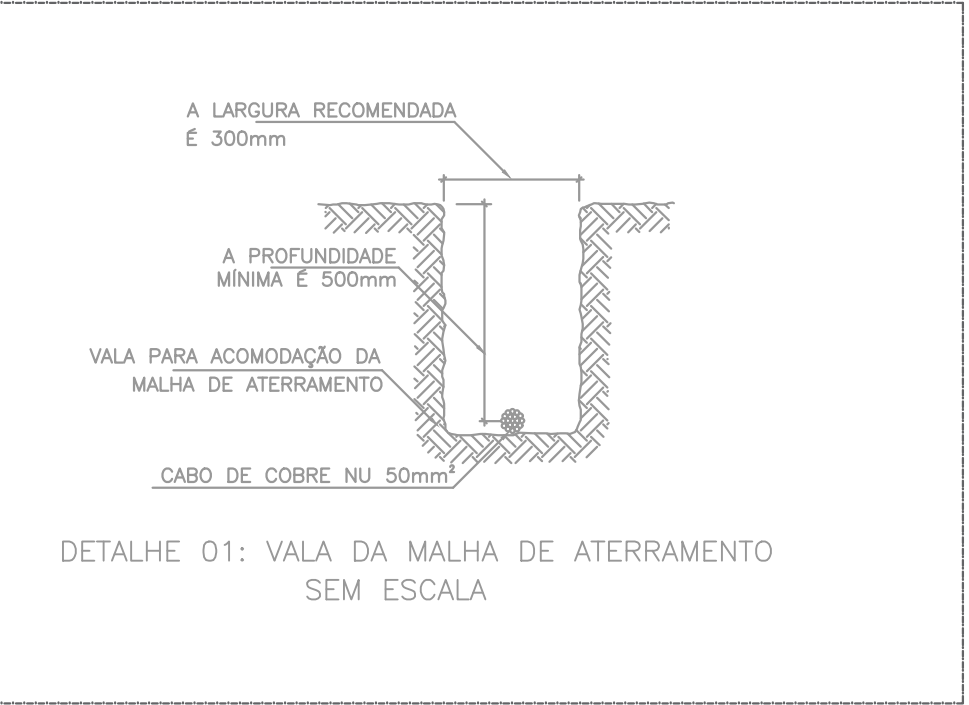

PROJETO ELÉTRICO - ILUMINAÇÃO E TOMADAS
CABINE DOS INVERSORES E BATERIAS

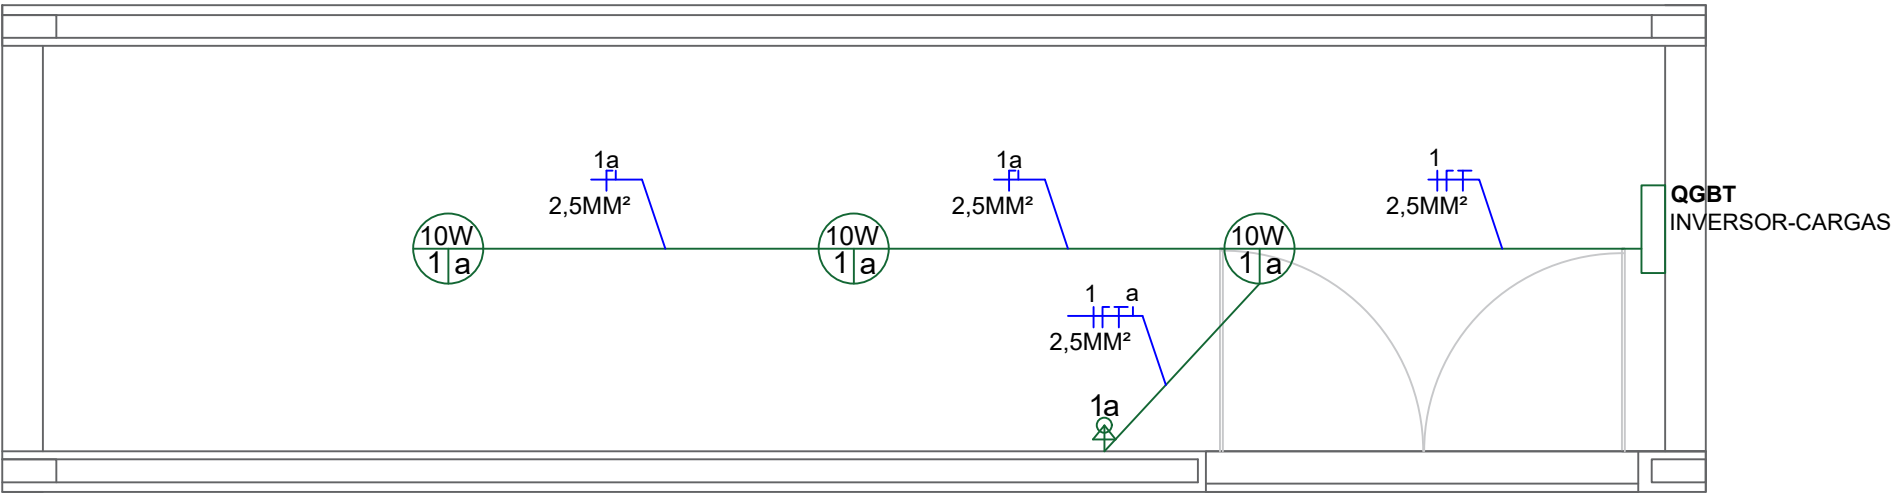

DIMENSÕES DO ABRIGO DOS INVERSORES/BATERIAS

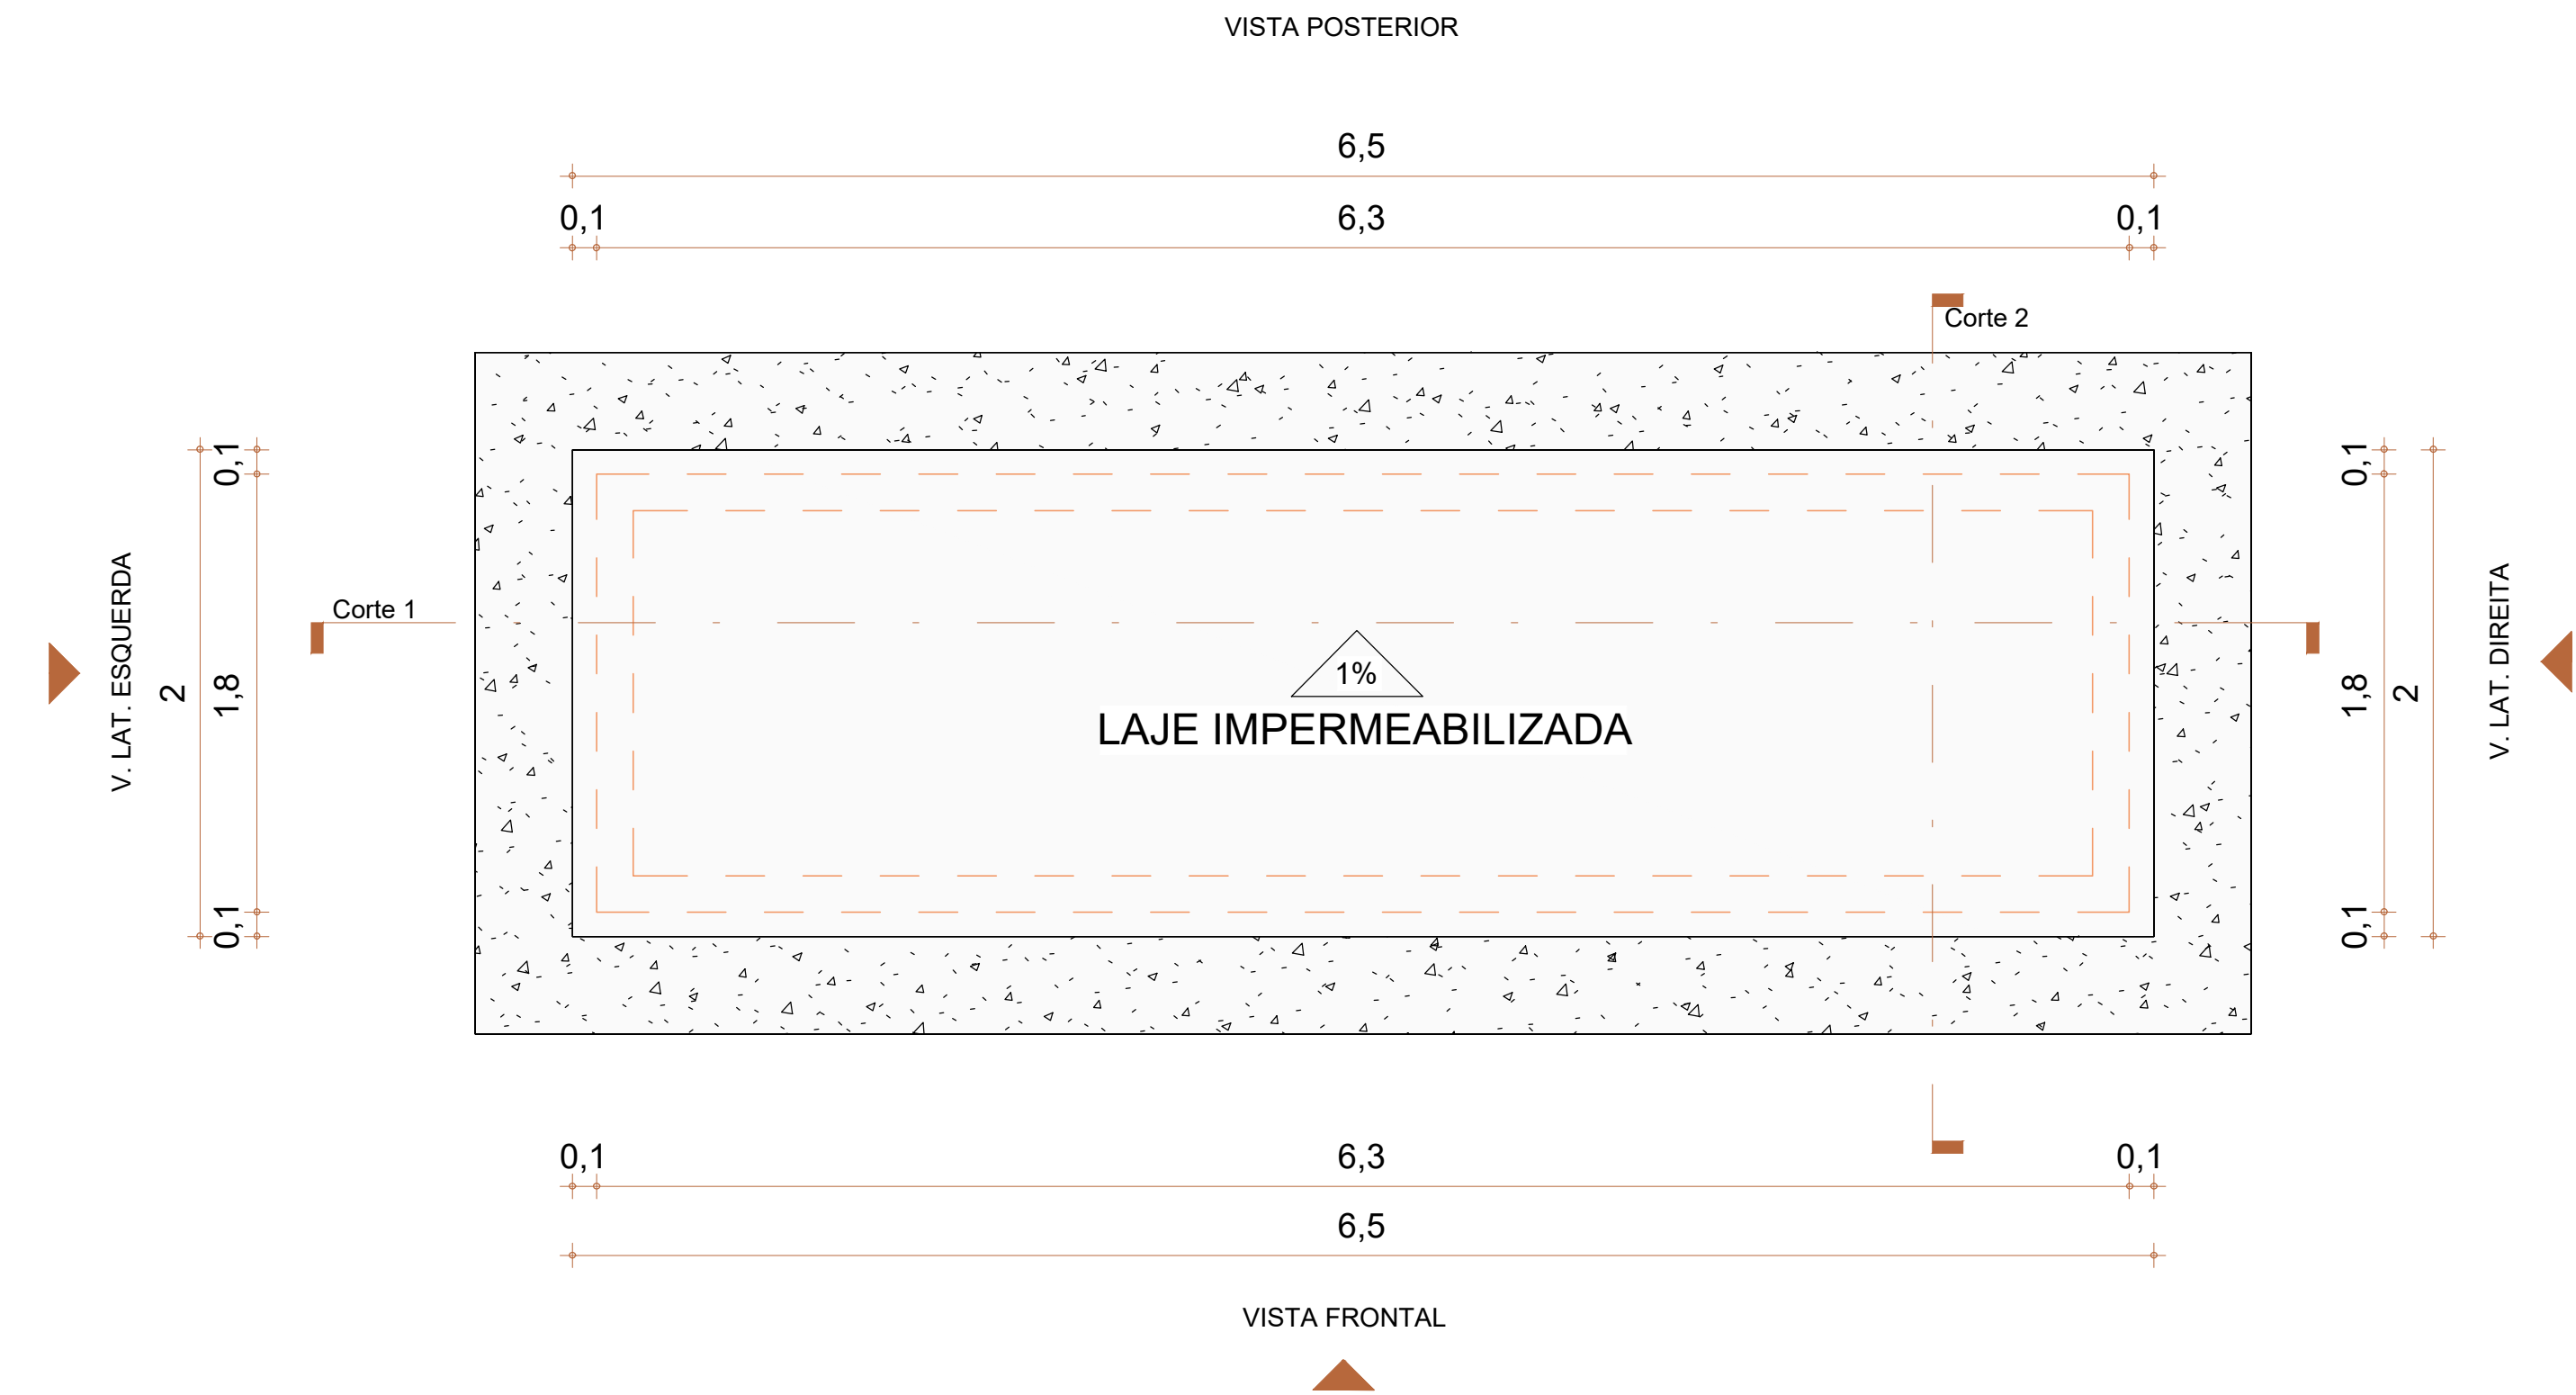

 GOVERNANTE: MUNICÍPIO DE PACARAÍMA	 CONCEDENTE: MINISTÉRIO DAS CIDADES UNION & PRESIDENTISM	TIPO EL	MODIFICAÇÕES
			A REV 1/2025
TÍTULO: OBRAS PARA O FOMENTO AO ACESSO À ENERGIA ELÉTRICA NO MUNICÍPIO DE PACARAÍMA/RR.	LOCAL: ESCOLA M. DE ED. INF. PROF. RAIMUNDO NONATO LEDA DOS SANTOS	ÁREA INDEFINIDA	
AUTOR: Higor Augusto Timarda Silva Engenheiro Eletricista	APROVAÇÕES	VISTO	
ESCALA 1:100	FOLHA EMRNS-04		