




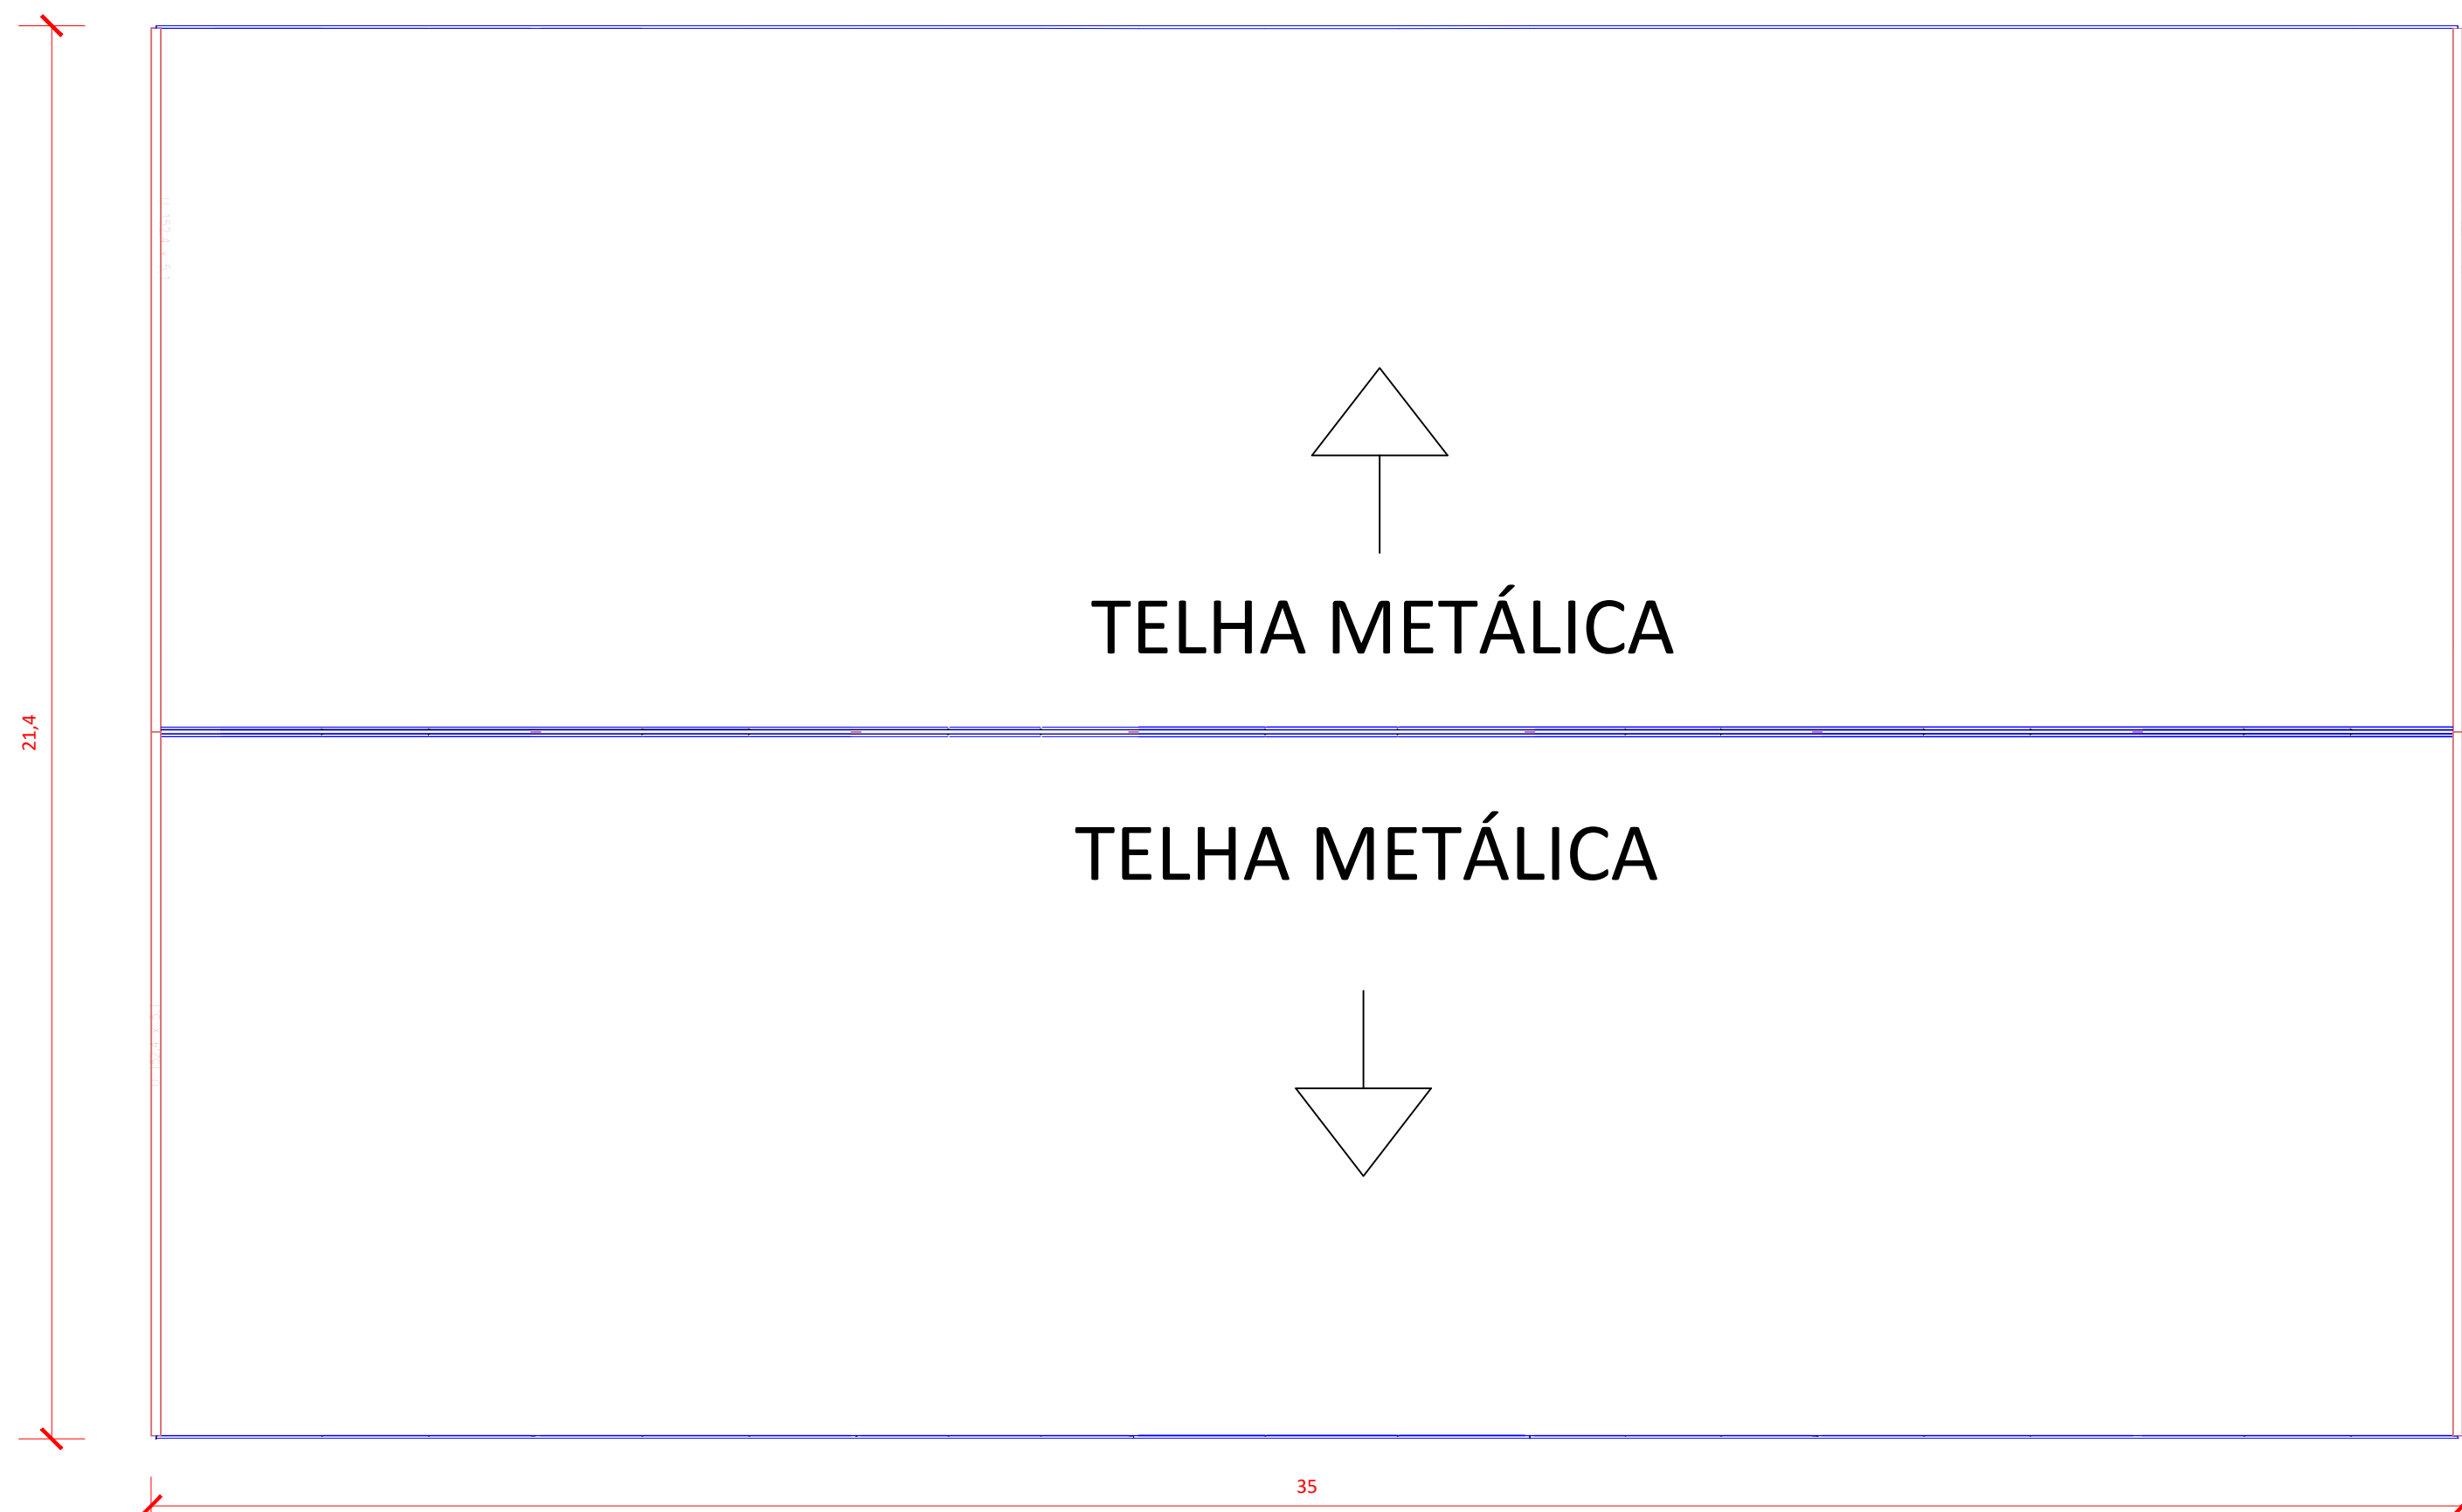


PLANTA DE COBERTURA
1/100

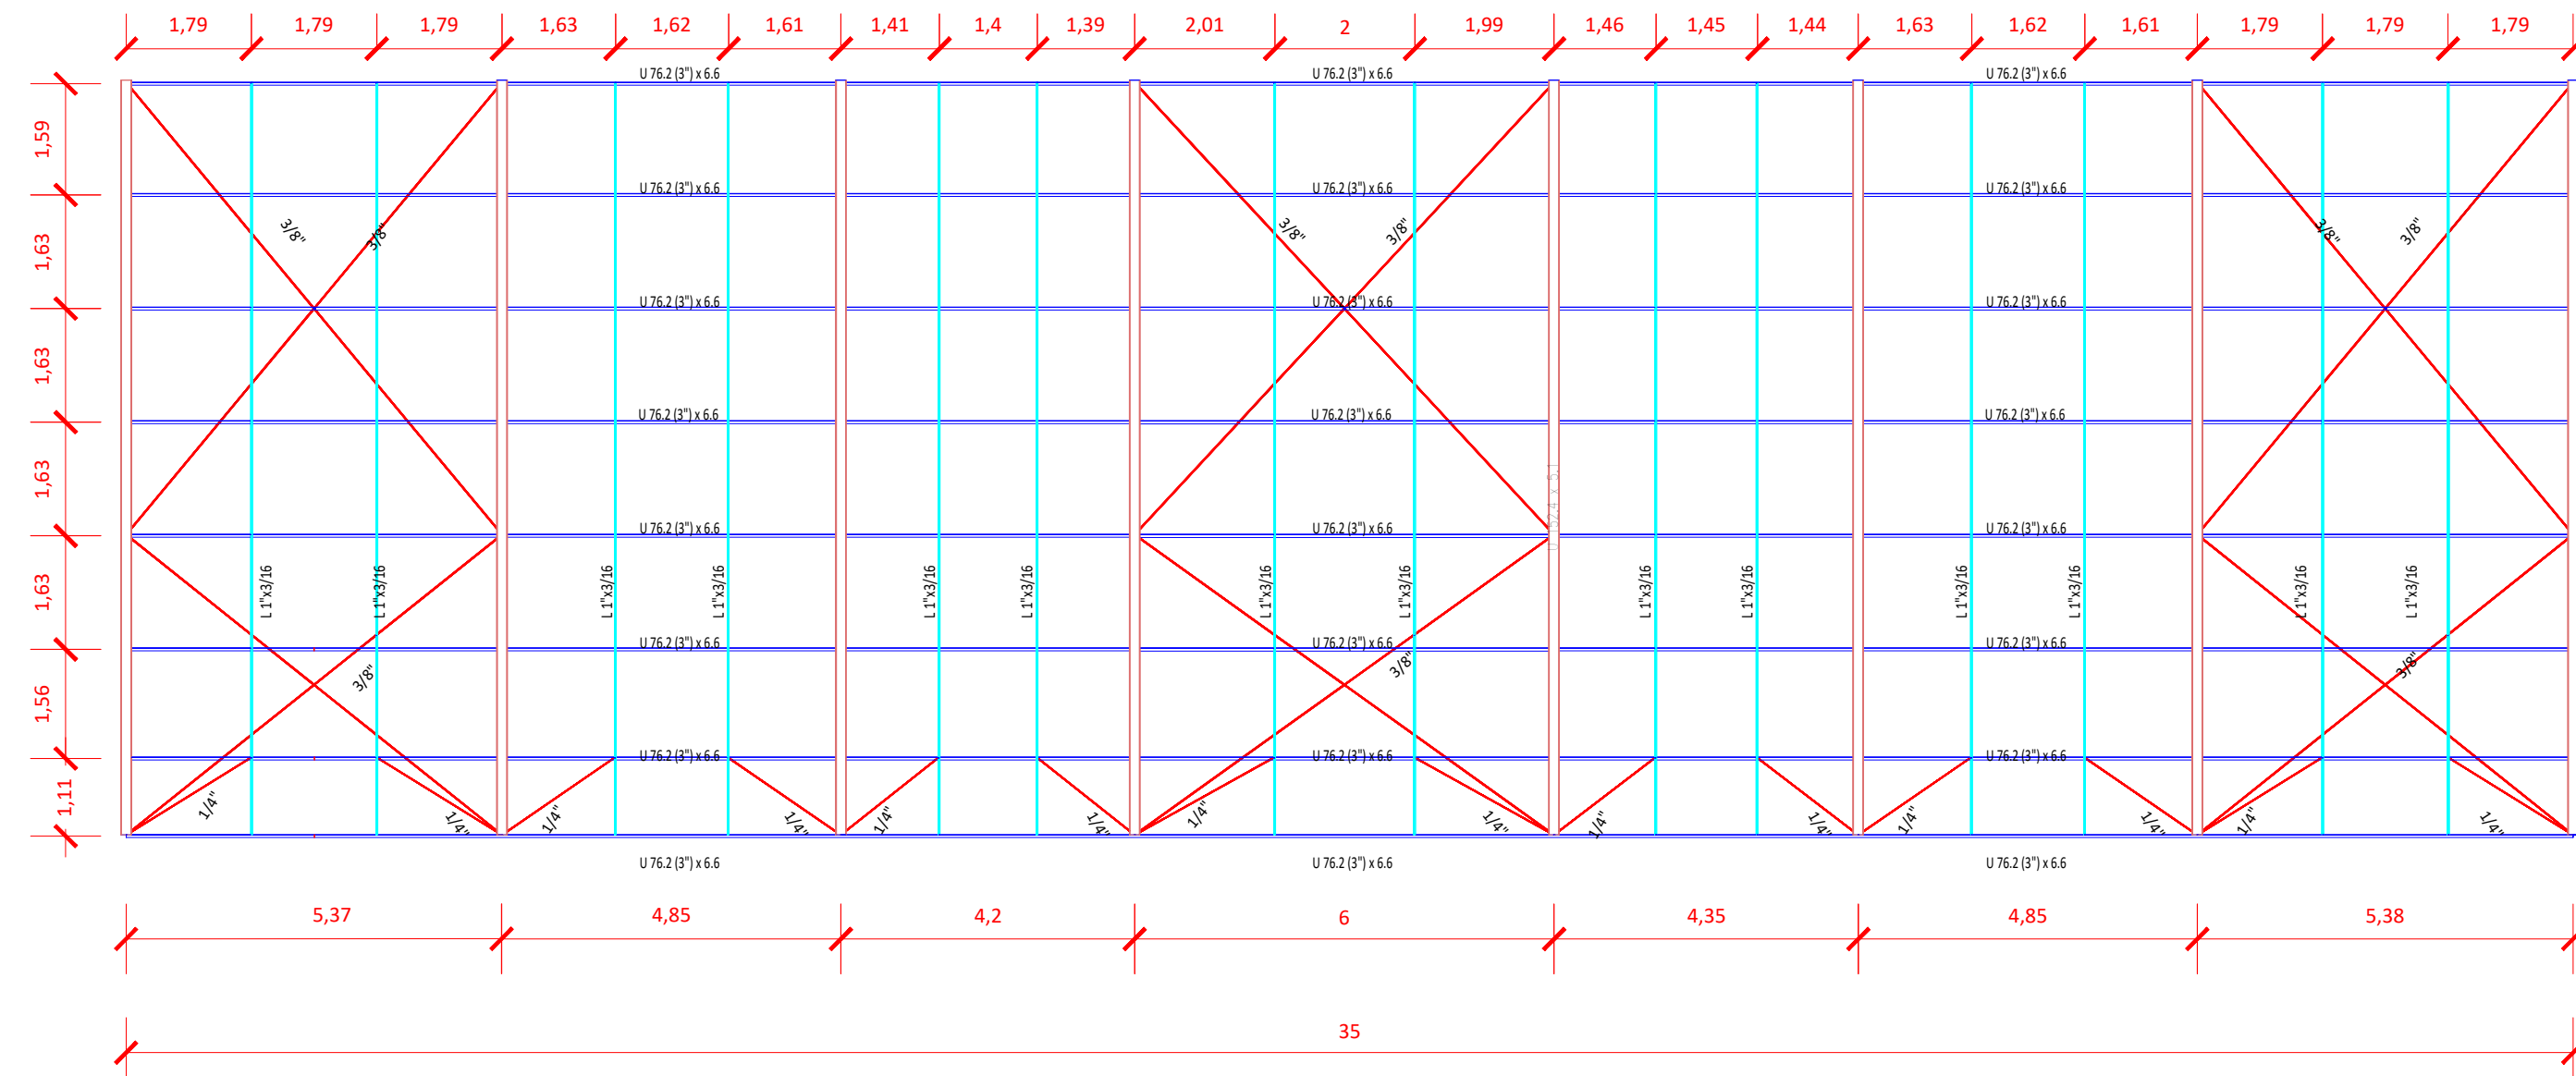


DETALHE DAS ÁGUAS
1/100

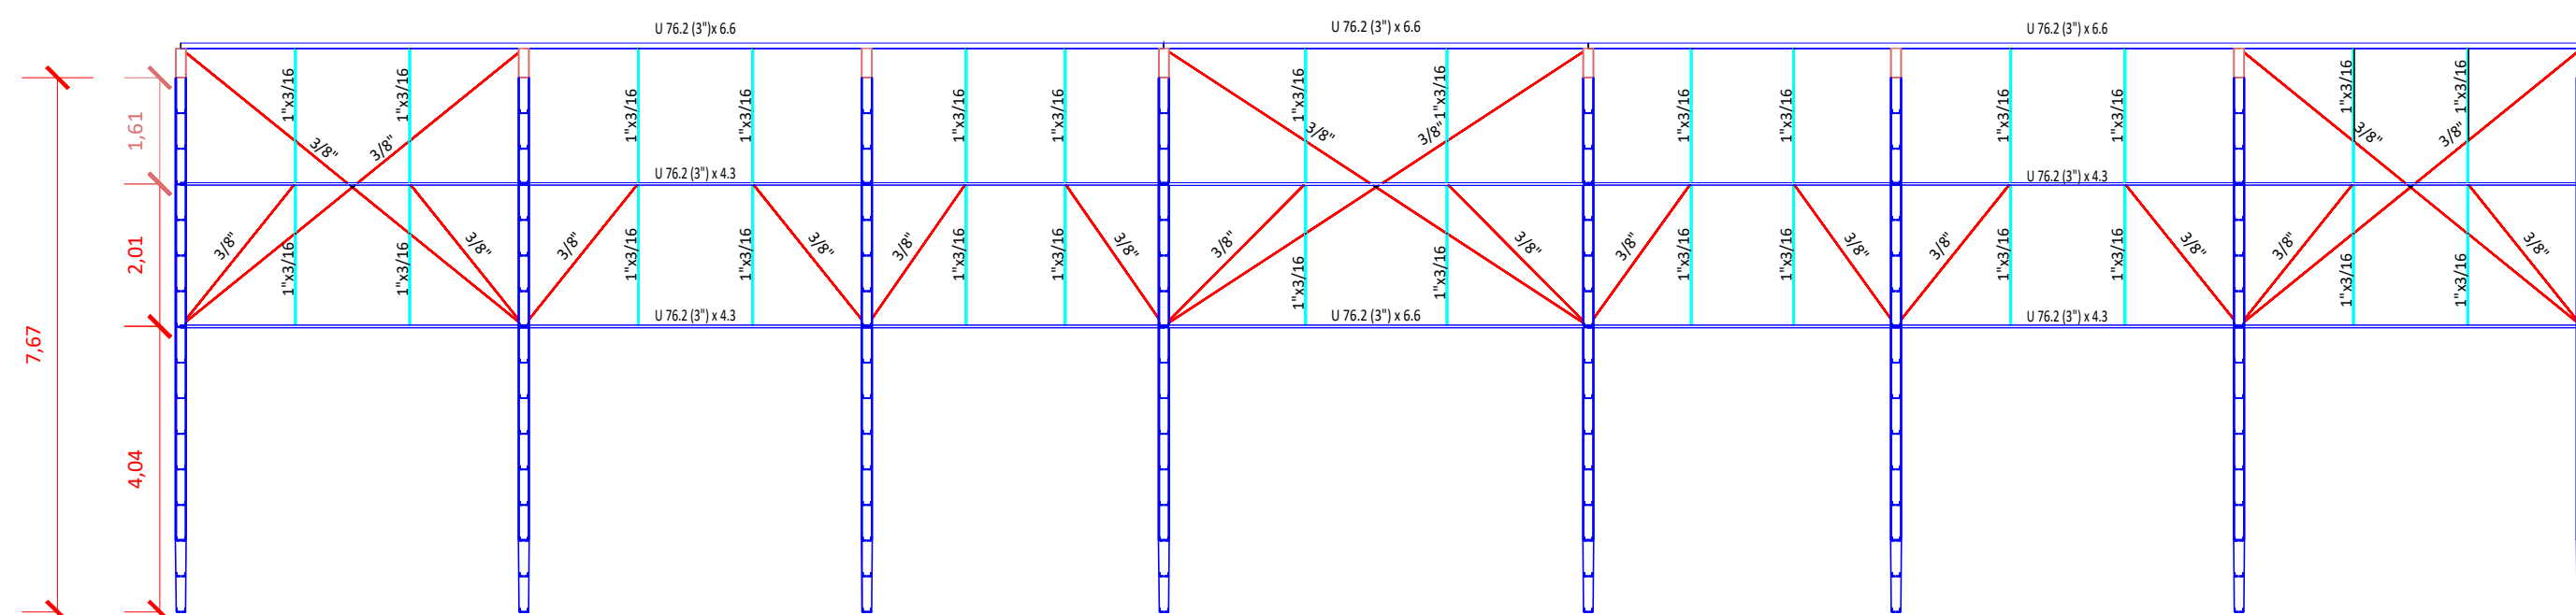


VISTA LATERAL
1/100

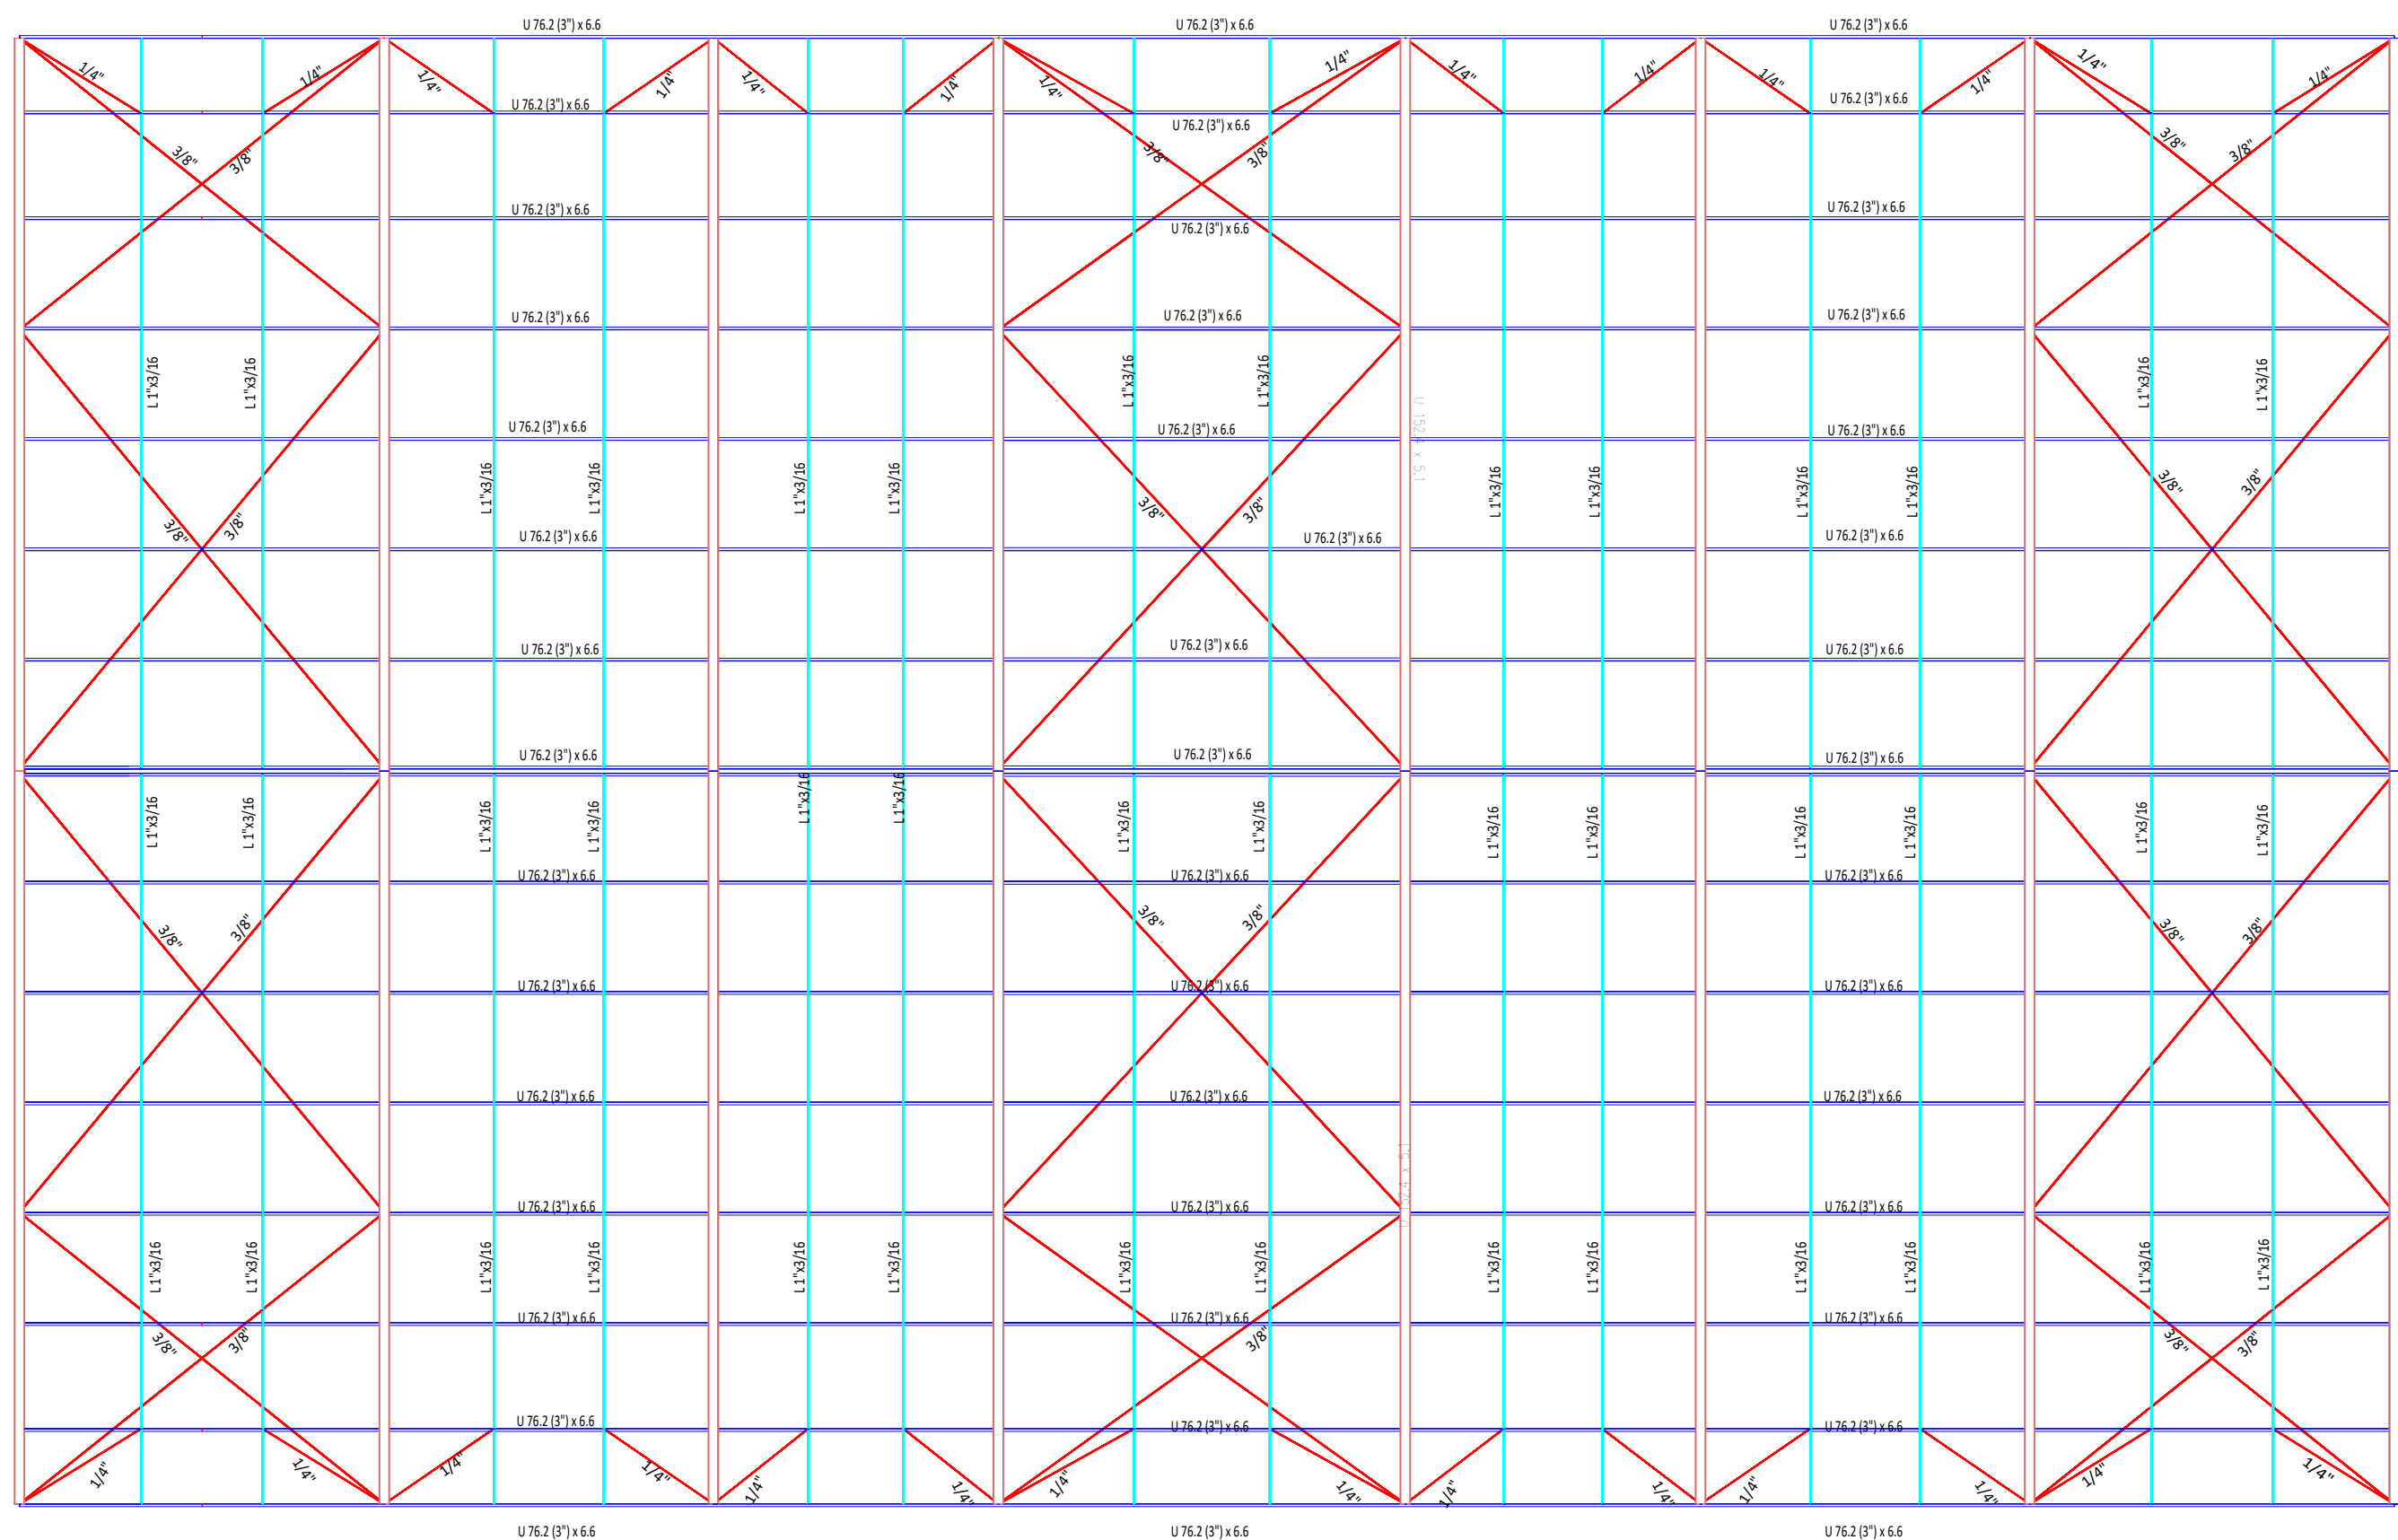


PLANTA DE TERÇAS
1/100

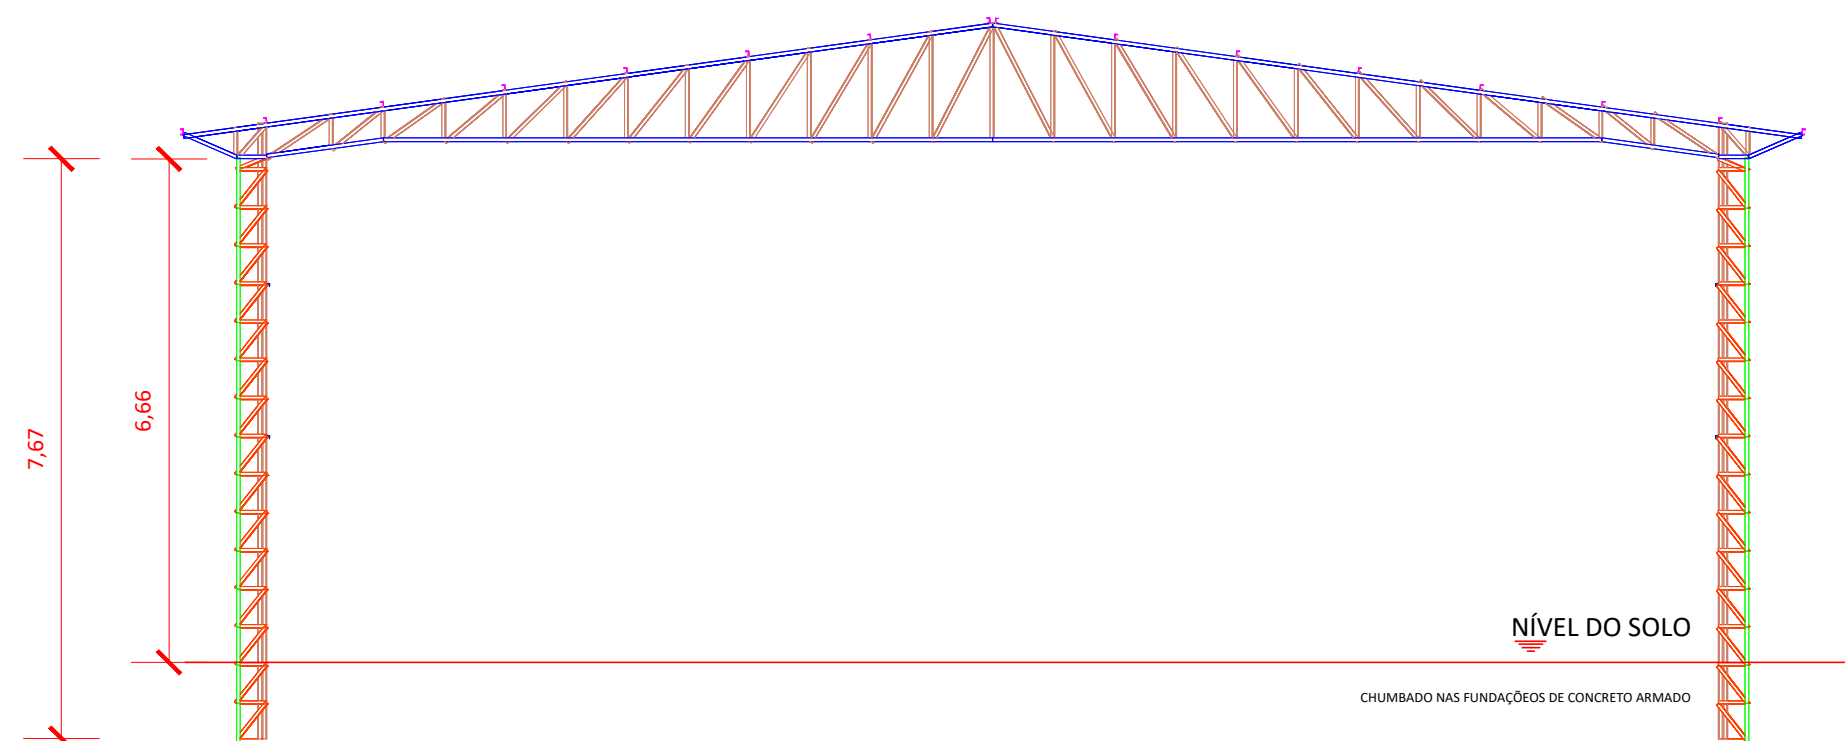


VISTA FRONTAL
1/100

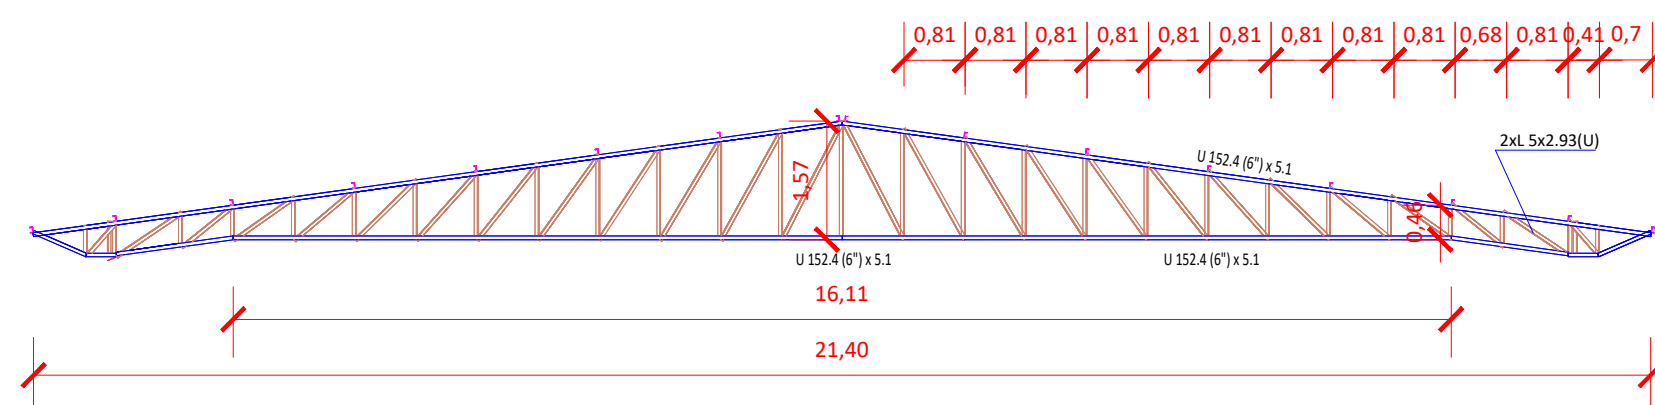

DETALHE - TESOURA
1/100

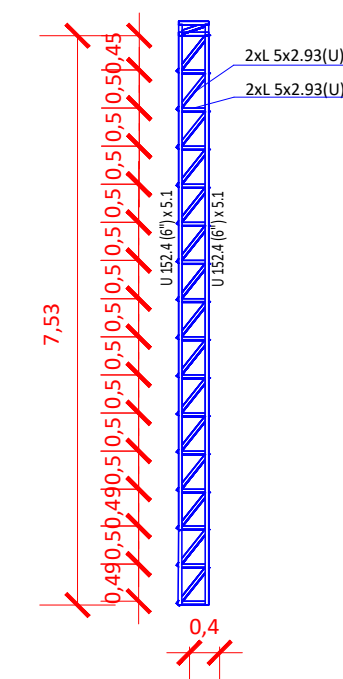

DETALHE - PILAR
1/100

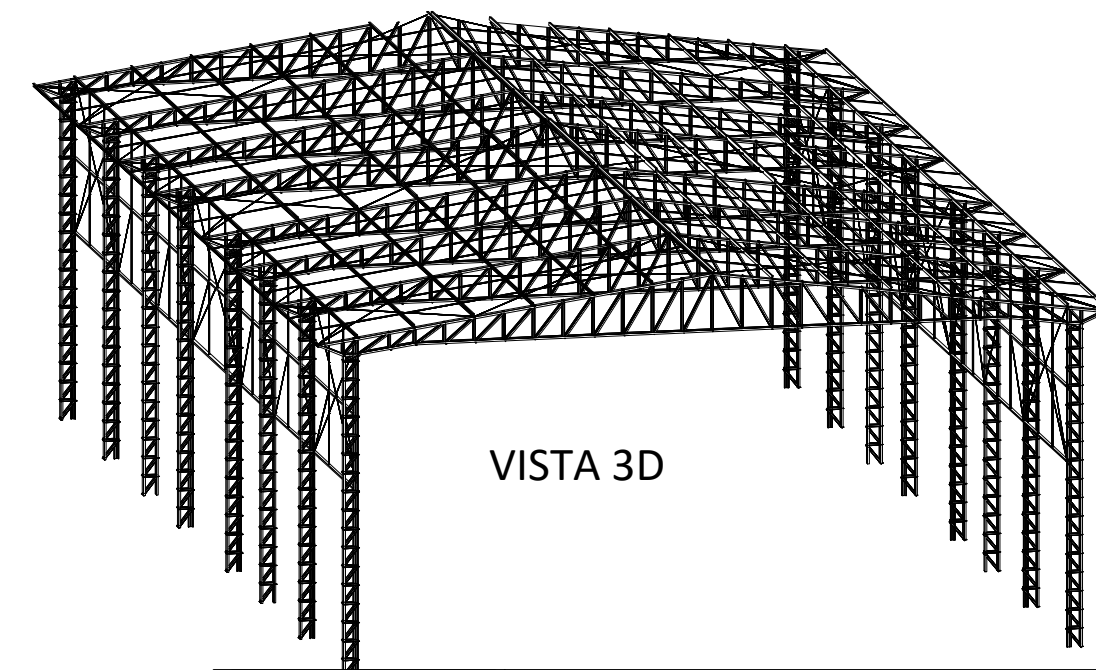

VISTA 3D

		PREFEITURA MUNICIPAL DE PACARAMÁ	
OBRA:		PROJETO ESTRUTURAL DE COBERTURA- QUADRA DE CAMPO SOCIETY MUNICÍPIO DE PACARAMÁ-RR	
ENDEREÇO:		BAIRRO SUAPI - PACARAMÁ-RR	
CONTEÚDO:		PLANTA BAIXA E DETALHAMENTO	
PROPRIETÁRIO:		PREFEITURA DE PACARAMÁ	
AUTOR DO PROJETO:		ANA LAURA ZÓZIMO	
COLABORADOR:		ANA LAURA ZÓZIMO	
ESCALA:		INDICADA	
DATA:		07/2025	