
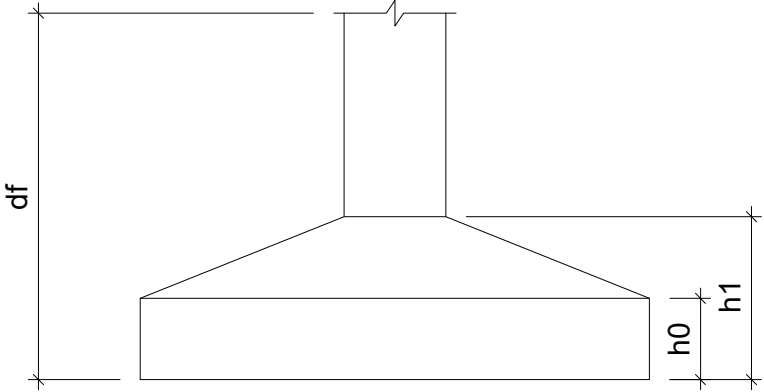
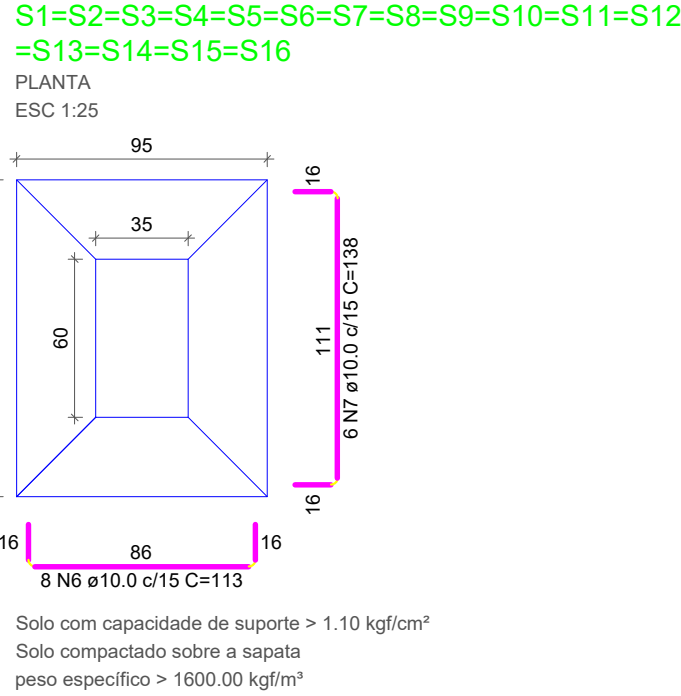


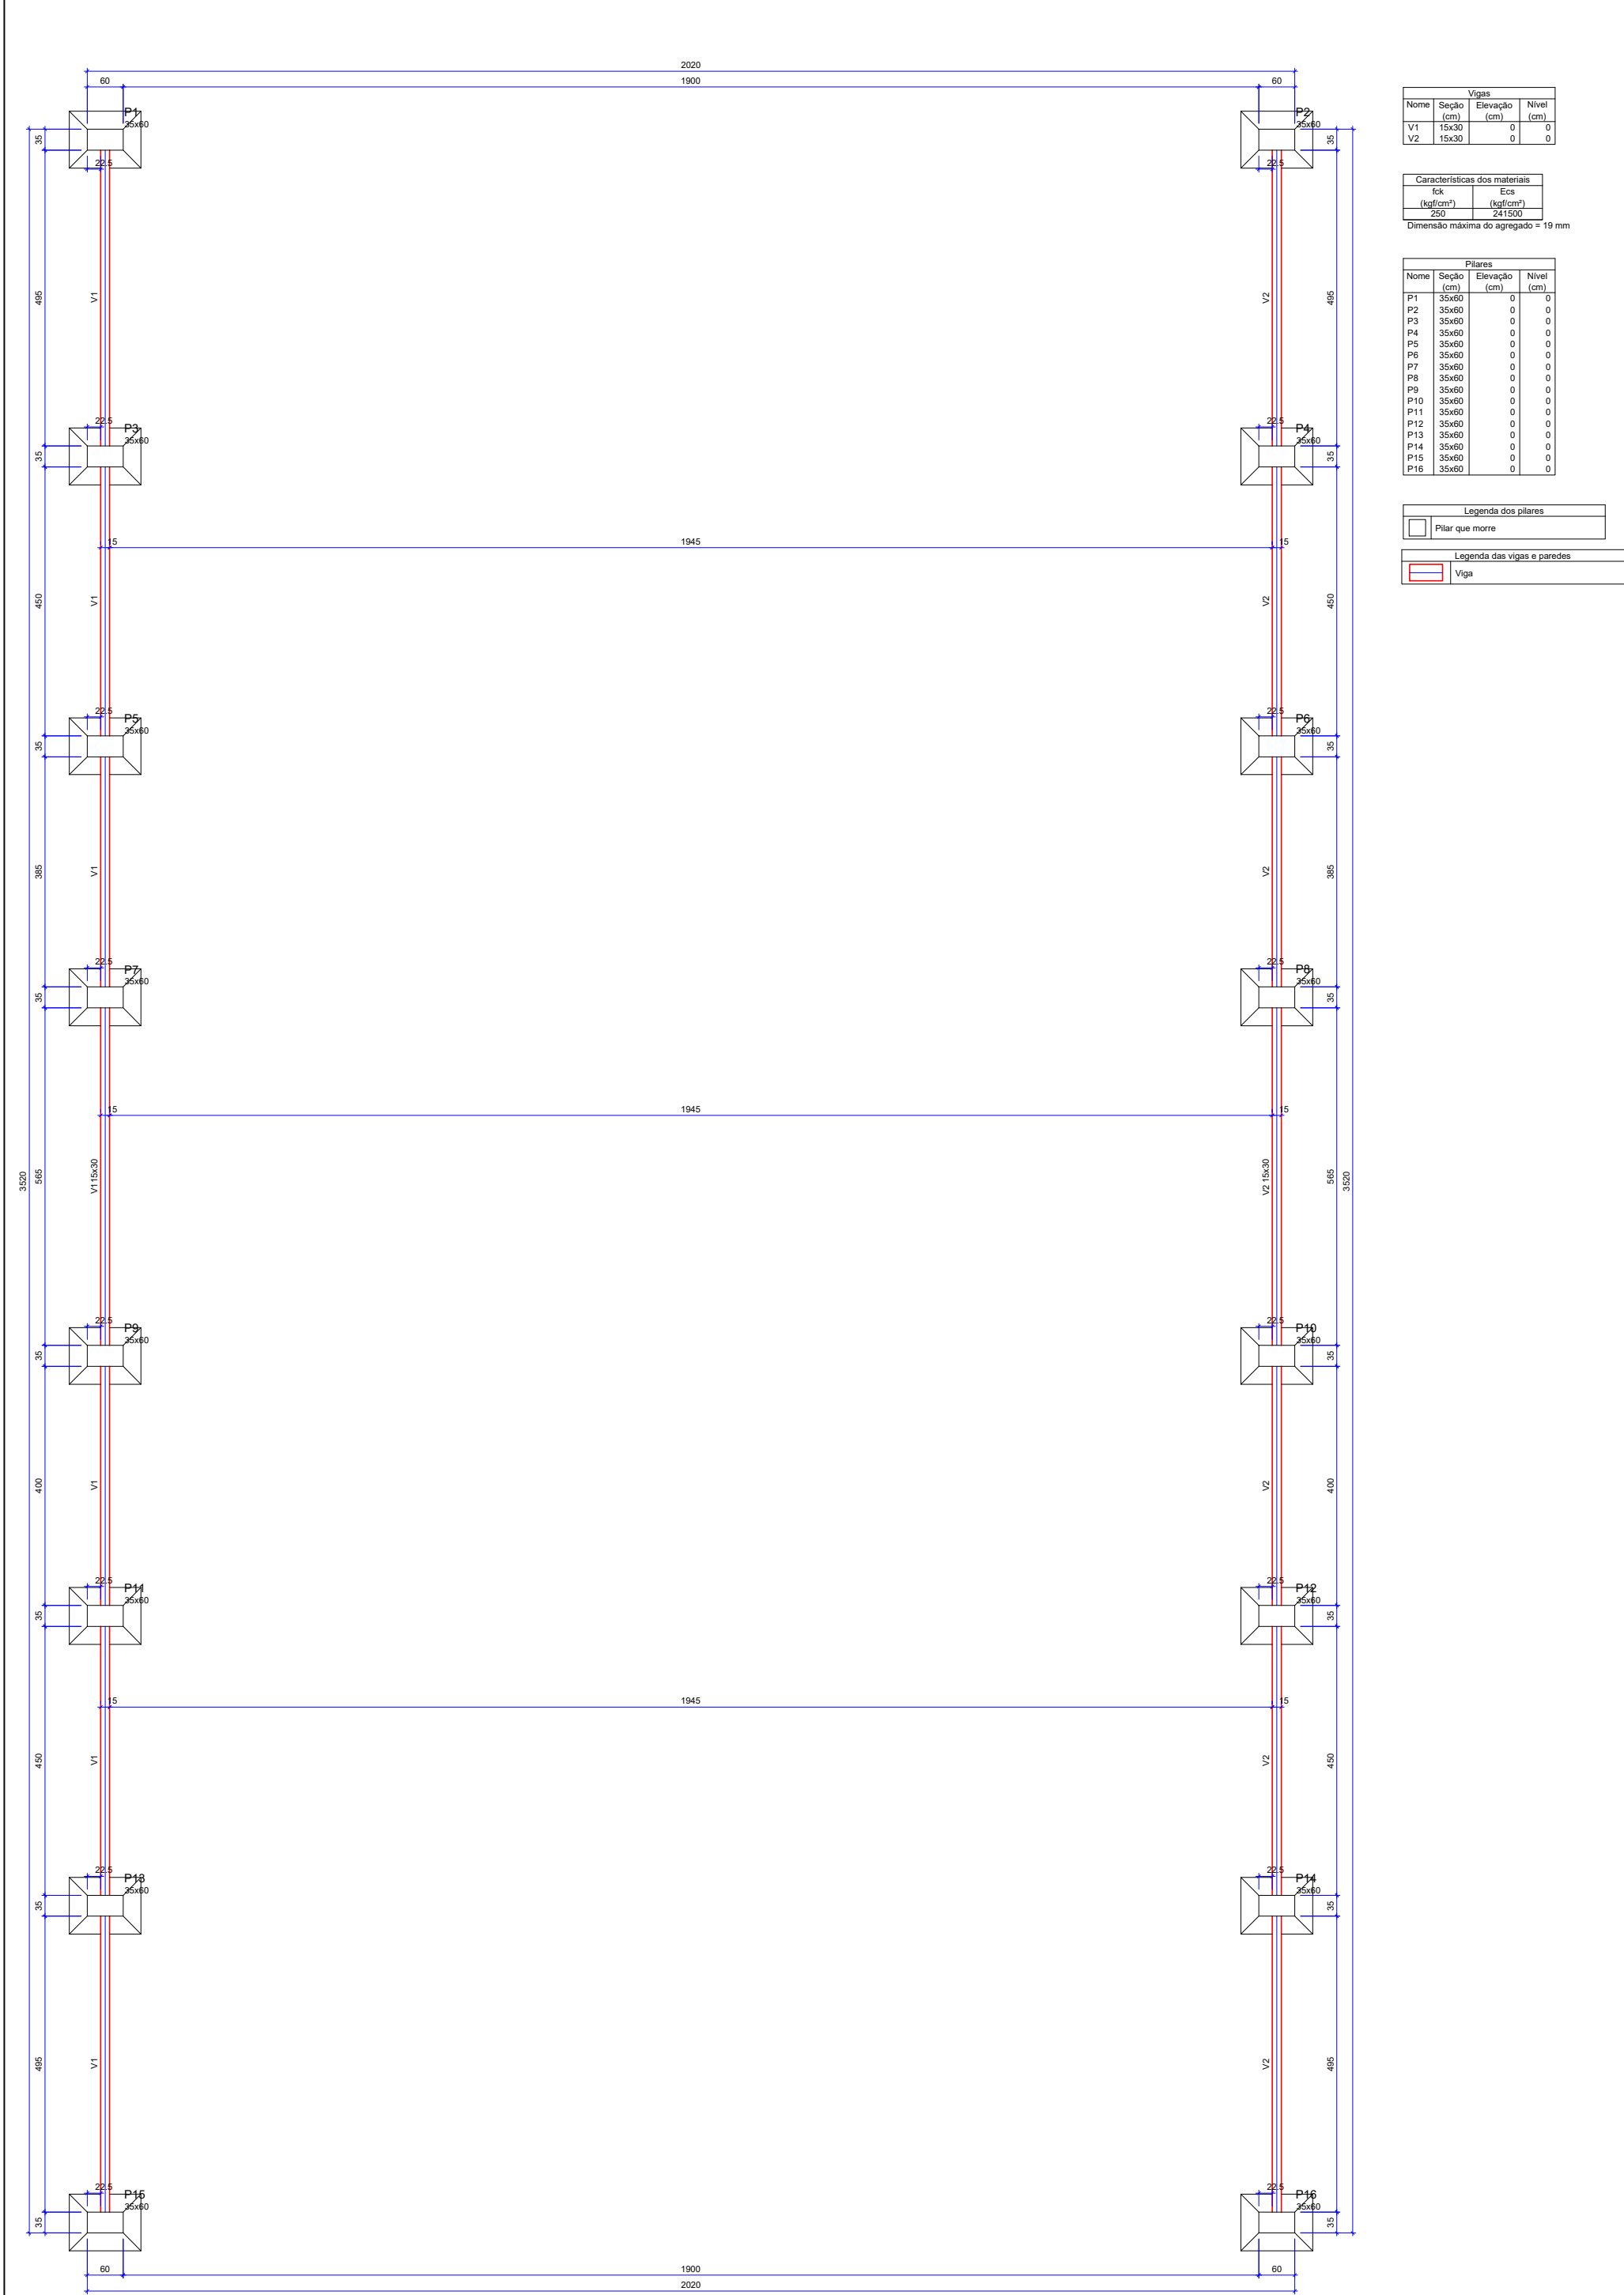

Nome	Seção	X (cm)	Y (cm)	Carga Máx. (tf)	Carga Mín. (tf)	Pilar		Fx Máximo (tf)	Fy Máximo (tf)	Fundação			
						Mx Máximo (kgf.m)	My Máximo (kgf.m)			Lado B (cm)	Lado H (cm)	h0 / ha (cm)	h1 / hb (cm)
P1	35x60	1117.83	3820.50	4.2	4.2	0	0	0.6	0.3	95	120	25	40
P2	35x60	3077.83	3820.50	4.2	4.2	0	0	0.6	0.3	95	120	25	40
P3	35x60	1117.83	3290.50	4.4	4.4	200	0	0.6	0.0	95	120	25	40
P4	35x60	3077.83	3290.50	4.4	4.4	200	0	0.6	0.0	95	120	25	40
P5	35x60	1117.83	2805.50	4.4	4.4	100	0	0.6	0.0	95	120	25	40
P6	35x60	3077.83	2805.50	4.4	4.4	100	0	0.6	0.0	95	120	25	40
P7	35x60	1117.83	2385.50	4.4	4.4	0	-200	0.6	0.2	95	120	25	40
P8	35x60	3077.83	2385.50	4.4	4.4	0	-200	0.6	0.2	95	120	25	40
P9	35x60	1117.83	1785.50	4.5	4.5	100	0	0.6	0.0	95	120	25	40
P10	35x60	3077.83	1785.50	4.5	4.5	100	0	0.6	0.0	95	120	25	40
P11	35x60	1117.83	1350.50	4.4	4.4	0	-200	0.6	0.1	95	120	25	40
P12	35x60	3077.83	1350.50	4.4	4.4	0	-200	0.6	0.1	95	120	25	40
P13	35x60	1117.83	865.50	4.4	4.4	0	-100	0.6	0.2	95	120	25	40
P14	35x60	3077.83	865.50	4.4	4.4	0	-100	0.6	0.2	95	120	25	40
P15	35x60	1117.83	335.50	4.2	4.2	100	0	0.6	0.0	95	120	25	40
P16	35x60	3077.83	335.50	4.2	4.2	100	0	0.6	0.0	95	120	25	40

Os esforços indicados nesta tabela são os valores máximos obtidos pela envoltória de todas as combinações definidas para as fundações. Para análises complementares, deve-se consultar o relatório de esforços na fundação, que apresenta os valores calculados para cada combinação.

RELAÇÃO DO AÇO DA VIGA BALDRAME

AÇO	N	DIAM (mm)	QUANT	C.UNIT (cm)	C.TOTAL (cm)
CA60	1	5.0	434	77	33418
CA50	2	8.0	4	1022	4088
	3	8.0	4	1020	4080
	4	8.0	4	890	3560
	5	8.0	4	537	2148
	6	8.0	8	183	1464
	7	8.0	8	280	2240
	8	8.0	4	735	2940
	9	8.0	4	720	2880
	10	10.0	8	250	2000
	11	10.0	8	245	1960
	12	10.0	4	280	1120

RESUMO DO AÇO

AÇO	DIAM (mm)	C.TOTAL (m)	QUANT + 10% (Barras)	PESO + 10% (kg)
CA50	8.0	234	22	101.6
CA60	10.0	50.8	5	34.5
	5.0	334.2	-	56.7
PESO TOTAL (kg)				
CA50	136			
CA60	56.7			

RELAÇÃO DO AÇO DA FUNDAÇÃO

AÇO	N	DIAM (mm)	QUANT	C.UNIT (cm)	C.TOTAL (cm)
CA60	1	5.0	208	69	14352
	2	5.0	624	44	27456
	3	5.0	160	177	28320
	4	5.0	96	124	11904
CA50	5	10.0	192	160	30720
	6	10.0	128	113	14464
	7	10.0	96	138	13248


RESUMO DO AÇO

AÇO	DIAM (mm)	C.TOTAL (m)	QUANT + 10% (Barras)	PESO + 10% (kg)
CA50	10.0	584.3	54	396.3
CA60	5.0	820.3	-	139.1
PESO TOTAL (kg)				
CA50	396.3			
CA60	139.1			


Volume de concreto (C-25) = 9.73 m³
Área de forma = 50.64 m²

FORMA DE FUNDAÇÕES
1/100


FORMA DE LOCAÇÃO
1/100

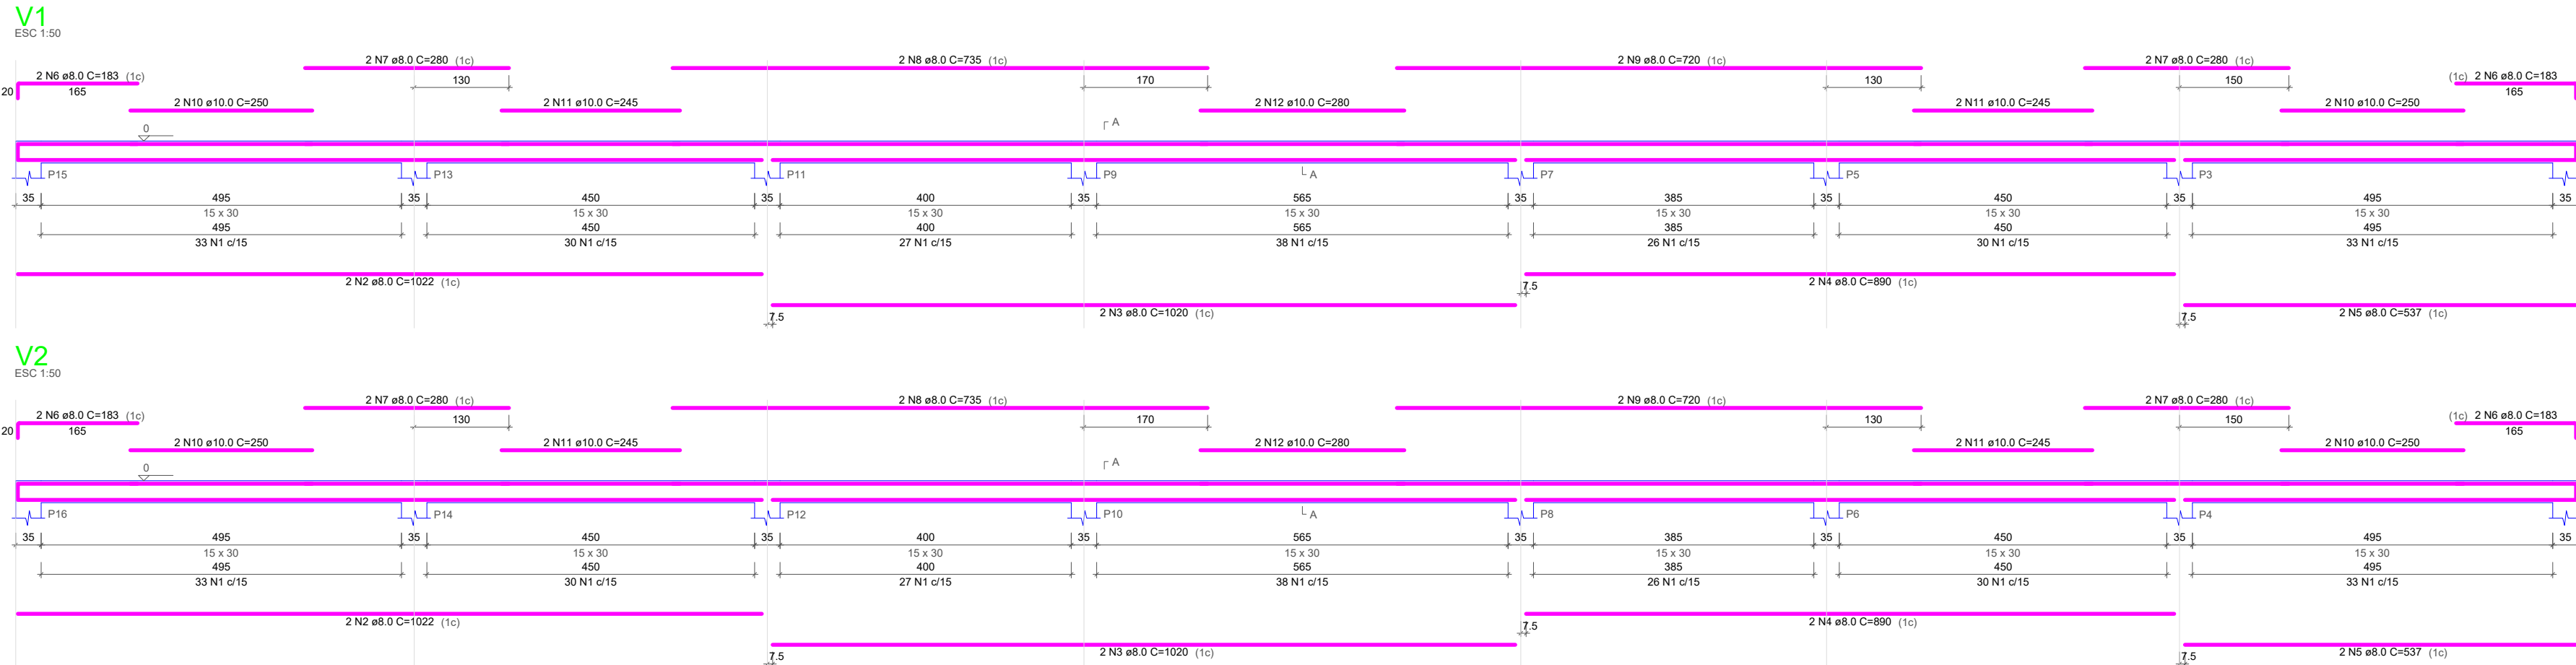


CORTE
ESC 1:25

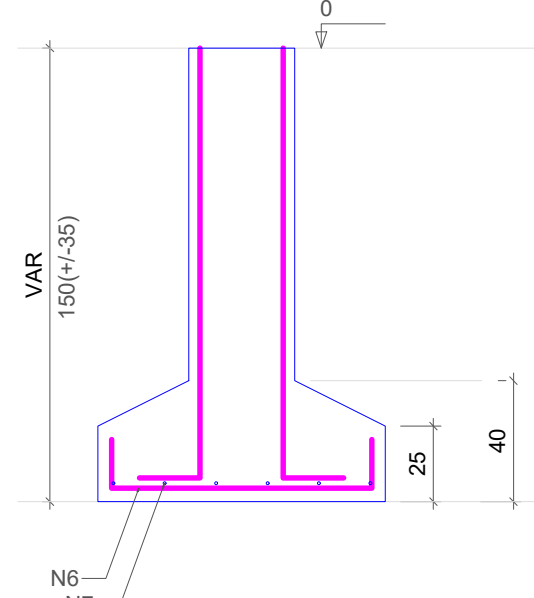

PAVIMENTO - L1

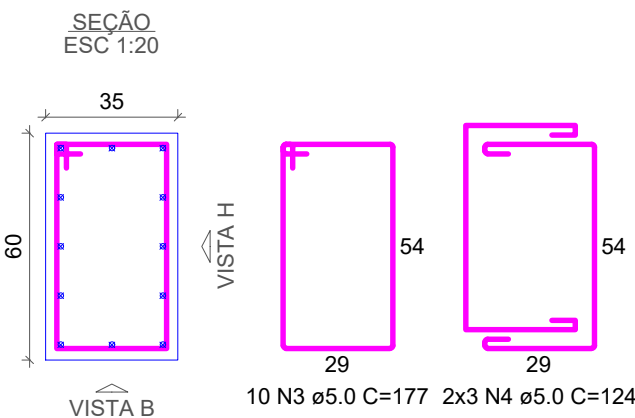

VISTA H
ESC 1:25

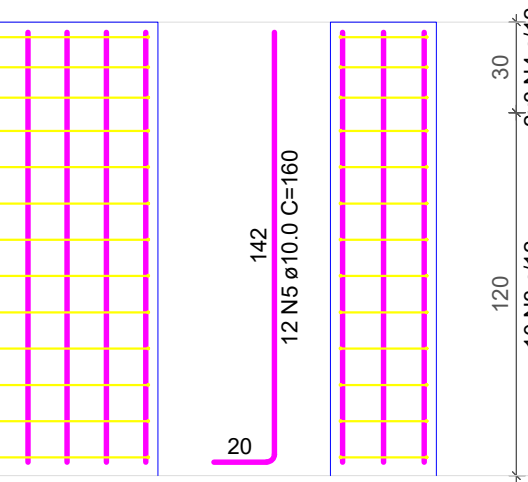

PREFEITURA MUNICIPAL DE PACARAIMA

OBRA: PROJETO ESTRUTURAL DE FUNDAÇÃO - QUADRA DE CAMPO SOCIETY
MUNICÍPIO DE PACARAIMA-RR

ENDEREÇO:

BARRIO SUAPI - PACARAIMA-RR

CONTEÚDO:

PLANTA BAIXA E DETALHAMENTO

PROPRIETÁRIO:

PREFEITURA DE PACARAIMA

AUTOR DO PROJETO:

ANA LAURA ZODIMO

COLABORADOR:

ANA LAURA ZODIMO

Documento assinado digitalmente
ANA LAURA ZODIMO VEIRA
Data: 09/10/2026 12:45:03 -0300
Verifique em https://validar.digov.br

DATA:

07/2026

ESCALA:

INDICADA

DATA:

07/2026

A1

01