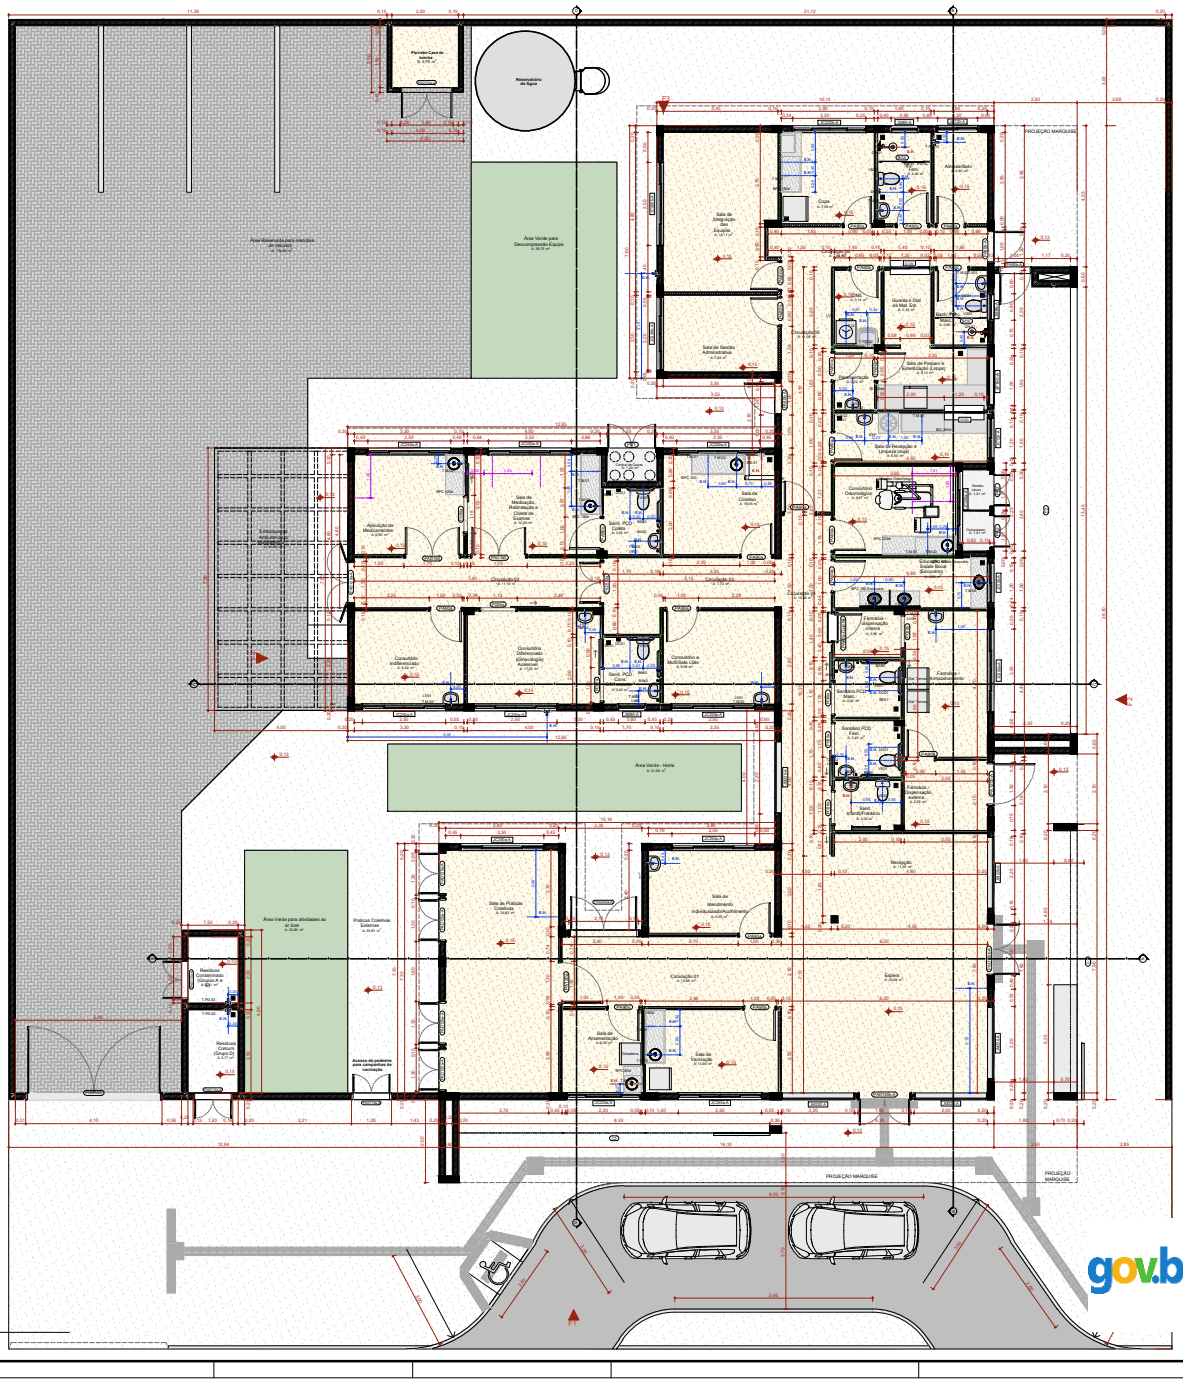


PLANTA TÉCNICA
Escala 1:50

QUADRO DE PORTAS

ID.	QNT.	DIMENSÃO DA FOLHA (m)	DESCRIÇÃO	FUNDO / MAÇANETA	FECHADURA / TRINCO	MOLA	ACESSÓRIOS	DOBRADIÇA	PAREDE
PM80a	6	0,80×2,11	Porta de madeira, 1 folha abertura de giro, com acabamento em pintura branca	Maçaneta tipo alavanca de alta resistência	Fechadura tipo roseta, em aço cadmiado	Não se aplica	Não se aplica	Dobradiças tinha reforçado, com anel	Drywall
PM80a-Guiché	1	0,80×2,11	Porta de madeira, 1 folha abertura de giro, com acabamento em pintura branca	Maçaneta tipo alavanca de alta resistência	Fechadura tipo roseta, em aço cadmiado	Não se aplica	Não se aplica	Dobradiças tinha reforçado, com anel	Drywall
PM90a	9	0,90×2,11	Porta de madeira, 1 folha abertura de giro, com acabamento em pintura branca	Maçaneta tipo alavanca de alta resistência	Fechadura tipo roseta, em aço cadmiado	Não se aplica	Não se aplica	Dobradiças tinha reforçado, com anel	Drywall
PVM80a-A	3	0,80×2,11	Porta de giro, alumínio anodizado tipo lambri, cor branca	Maçaneta tipo alavanca de alta resistência	Fechadura tipo roseta, em aço cadmiado	Não se aplica	Não se aplica	Dobradiças tinha reforçado, com anel	Alvenaria
PM80c	3	0,80×2,11	Porta de madeira, 1 folha abertura de giro, com acabamento em pintura branca	Maçaneta tipo alavanca de alta resistência	Fechadura tipo roseta, em aço cadmiado	Não se aplica	Barra de apoio horizontal em aço inox, 30cm de comprimento	Dobradiças tinha reforçado, com anel	Drywall
PA120a	1	1,20×2,11	Porta de madeira com visão, 1 folha abertura de giro, com acabamento em pintura branca	Maçaneta tipo alavanca de alta resistência	Fechadura tipo roseta, em aço cadmiado	Não se aplica	Não se aplica	Dobradiças tinha reforçado, com anel	Drywall
PA120b-A	1	1,20×2,11	Porta de alumínio anodizado 1 folhas, abertura de giro, com acabamento em pintura branca	Maçaneta tipo alavanca de alta resistência	Fechadura tipo roseta, em aço cadmiado	Não se aplica	Não se aplica	Dobradiças tinha reforçado, com anel	Alvenaria
PAD150a-A	3	1,12×2,11	Porta de alumínio anodizado, com veneziana, 2 folhas, abertura de giro, com acabamento em pintura branca	Maçaneta tipo alavanca de alta resistência	Fechadura tipo roseta, em aço cadmiado	Não se aplica	Não se aplica	Dobradiças tinha reforçado, com anel	Alvenaria
PAD120a	1	1,20×2,11	Porta de madeira anodizada com visão, 2 folhas, abertura de giro, com acabamento em pintura branca	Maçaneta tipo alavanca de alta resistência	Fechadura tipo roseta, em aço cadmiado	Não se aplica	Não se aplica	Dobradiças tinha reforçado, com anel	Drywall
PAD120b-A	3	1,20×2,11	Porta de alumínio anodizada com visão, 2 folhas, abertura de giro, com acabamento em pintura branca	Maçaneta tipo alavanca de alta resistência	Fechadura tipo roseta, em aço cadmiado	Não se aplica	Não se aplica	Dobradiças tinha reforçado, com anel	Alvenaria
PAD150b-A	1	1,52×2,11	Porta corta-fogo, 2 folhas, abertura de giro, com acabamento em pintura branca	Maçaneta tipo alavanca de alta resistência	Fechadura tipo roseta, em aço cadmiado	Não se aplica	Não se aplica	Dobradiças tinha reforçado, com anel	Alvenaria
PAD160b-A	2	1,92×2,86	Porta de alumínio com visão, 2 folhas, abertura de giro, com acabamento em pintura branca	Maçaneta tipo alavanca de alta resistência	Fechadura tipo roseta, em aço cadmiado	Mola hidráulica aérea de piso, para uso de longo destaque	Não se aplica	Dobradiças tinha reforçado, com anel	Alvenaria
PM150D	2	1,62×2,11	Porta de madeira, 2 folhas, abertura de giro, com acabamento em pintura branca	Maçaneta tipo alavanca de alta resistência	Fechadura tipo roseta, em aço cadmiado	Não se aplica	Não se aplica	Dobradiças tinha reforçado, com anel	Drywall
PAD250d-A	1	2,50×2,10	Porta de alumínio anodizado com visão, tipo banda, 2 folhas, abertura de giro, com acabamento em pintura branca. Barra anti-pânico	Maçaneta tipo alavanca de alta resistência	Fechadura tipo roseta, em aço cadmiado	Não se aplica	Não se aplica	Dobradiças tinha reforçado, com anel	Alvenaria
PC90a	6	0,90×2,10	Porta de madeira, 1 folha, com abertura de correr, acabamento em pintura branca	Puxador vertical	Fechadura tipo tinus fechocopado colonial cadeirinemetro, em aço cadmiado	Não se aplica	Barra de apoio horizontal em aço inox, 30cm de comprimento	Não se aplica	Drywall
PC90b	1	0,90×2,10	Porta de madeira, 1 folha, com abertura de correr, acabamento em pintura branca	Puxador vertical	Fechadura auxiliar tipo tinus de paisagem com duplo lingueta e lingueta conjugada de embutir, acabamento inox polido	Não se aplica	Não se aplica	Não se aplica	Drywall
PC90c	2	1,90×2,10	Porta de madeira, 1 folha, com abertura de correr, acabamento em pintura branca	Puxador vertical	Fechadura auxiliar tipo tinus de paisagem com duplo lingueta e lingueta conjugada de embutir, acabamento inox polido	Não se aplica	Não se aplica	Não se aplica	Drywall
PP71	1	1,44×1,77	Porta de alumínio com tela de giro, 2 folhas, acabamento em pintura branca	Não se aplica	Não se aplica	Não se aplica	Não se aplica	Não se aplica	Alvenaria
PP2	2	0,94×1,27	Porta de alumínio com tela de giro, 2 folhas, acabamento em pintura branca	Não se aplica	Não se aplica	Não se aplica	Não se aplica	Não se aplica	Alvenaria
PGRTSC	1	4,00×2,65	Portão em alumínio	Maçaneta tipo alavanca de alta resistência	Fechadura tipo roseta, em aço cadmiado	Não se aplica	Não se aplica	Dobradiças tinha reforçado, com anel	Alvenaria

Quadro de Janelas Simples

ID.	QNT.	DIMENSÃO (m)	ALTURA PEITORIL	DESCRIÇÃO	FECHO	DOBRADIÇA	PAREDE
C1	1	8,30×0,50	0,10	Cobogó	Não se aplica	Não se aplica	Alvenaria
C2	1	10,40×0,50	0,65	Cobogó	Não se aplica	Não se aplica	Alvenaria
C3	1	9,30×0,50	0,10	Cobogó	Não se aplica	Não se aplica	Alvenaria
G120	2	1,20×0,90	1,20	Janela de correr com estrutura de alumínio anodizado branco, com vidro, com peitoril em granito cinza branco, em toda a sua largura de 30cm	Fecho cuscha de embutir, em aço acetinado, 2 peças	Não se aplica	Drywall
JC120-A	3	1,20×0,80	1,00	Janela de alumínio anodizado branco, abertura tipo de correr, 3 folhas.	Fecho cuscha de embutir, em aço acetinado, 2 peças	Não se aplica	Alvenaria
JC200b-A	2	2,00×0,80	1,00	Janela de alumínio anodizado branco, abertura tipo de correr, 3 folhas.	Fecho cuscha de embutir, em aço acetinado, 2 peças	Não se aplica	Alvenaria
JC220b-A	2	2,20×0,80	1,20	Janela de alumínio anodizado branco, abertura tipo de correr, 3 folhas.	Fecho cuscha de embutir, em aço acetinado, 2 peças	Não se aplica	Alvenaria
JC250c-A	10	2,50×0,80	1,00	Janela de alumínio anodizado branco, abertura tipo de correr, 3 folhas.	Fecho cuscha de embutir, em aço acetinado, 2 peças	Não se aplica	Alvenaria
JC250d-A	1	2,50×0,80	1,20	Janela de alumínio anodizado branco, abertura tipo de correr, 3 folhas.	Fecho cuscha de embutir, em aço acetinado, 2 peças	Não se aplica	Alvenaria
JP100-A	1	1,00×0,80	1,80	Janela de alumínio anodizado branco, visor fixo, 01 folha.	Não se aplica	Não se aplica	Alvenaria
JM80-A	3	0,80×0,80	1,00	Janela de alumínio anodizado branco, tipo maxim-ar, 1 folha	Fecho tipo alavanca	Brago articulado	Alvenaria
JM200-A	9	2,20×0,20	0,65	Janela de alumínio anodizado branco, abertura tipo maxim-ar	Fecho tipo alavanca	Brago articulado	Alvenaria

LEGENDA INSTALAÇÕES

	Régua de Gases com 1 ponto de Oxigênio + 1 Ponto de Ar comprimido + 2 tomadas 127V e 2 tomadas 220V (atender projeto complementar de gases medicinais e instalações elétricas)
	Ar comprimido
	Ar comprimido e Bomba a vácuo
	AR COMPRIMIDO MEDICINAL
	CHAMADA DE ENFERMEIRA
	AR CONDICIONADO
	EXAUSTÃO
	INDICAÇÃO ESAO HIDROSANITÁRIO
EA	ESAO HIDROSANITÁRIO DE AGUA FRIA
EA	ESAO HIDROSANITÁRIO DE AGUA QUENTE

CONVENÇÕES ADOTADAS

- Alvenaria acabada
- Concreto
- Parede em Drywall, com Placa Resistente a Umidade (RU)
- Parede em Drywall, com Standart (ST)
- Parede em Drywall, com lã de vidro.
- Parede em Drywall, com Placa Resistente a Umidade (RU) e lã de vidro.
- Projeções
- EA – Esso Hidráulico - Água Fria
- EA – Esso Hidráulico com Água quente - prever ponto de elétrica 220V
- Nível cota acabada
- Nome da indicação do corte
- Indicação de eixos das alvenarias à construir
- Indicação e nomenclatura - Janelas
- Indicação e nomenclatura - Portas

Observações:
1. A empresa responsável pela execução das paredes de drywall deverá verificar todos os instalativos e equipamentos que serão fixados nas mesmas (ligas de gases, acústicos, purificadores, etc) e prever reforço de sustentação com perfil metálico com capacidade para suportar as devidas cargas conforme indicação do fabricante de drywall (Detalhe 01).

LEGENDA - ACABAMENTOS

PISO
1. Piso em granilite polido bege.
2. Piso em granilite polido azul.
3. Piso em cimtico em manta condutiva.

PAREDE
1. Pintura acrílica, resistente à umidade. RGB 219,211,202 ou similar
2. Revestimento cerâmico 60x60cm, alto e fosco, na cor bronze, acabamento com rejunte acrílico.
3. Pintura acrílica, resistente à umidade. RGB 209,208,202 ou similar
4.Pintura azul acrílica, resistente à umidade. RGB 88,133,142 ou similar

TETO
1. Pintura acrílica fosca sobre forro de gesso acartonado rejuntado, resistente à umidade, cor branca.
2. Pintura acrílica sobre laje, resistente à umidade.

OBSERVAÇÕES
1. A Pintura deverá ser aplicada sobre parede regularizada de maneira a atingir perfeito colorimento da superfície na cor indicada em projeto.
2. Para as áreas molhadas considerar impermeabilização de piso e paredes (até teto).


NOTAS
1. Medidas de Cotas Auditadas
2. Todas as medidas do projeto devem ser afetadas in loco para a execução da obra.
3. Para maiores detalhes e informações sobre pontos de gases verificar projeto das disciplinas específicas
4. Todos os ambientes necessitam especificados no projeto são referências e podem, poderão ser substituídos por itens similares, desde que prevaleça o atendimento às normas técnicas.
5. Todas as luminárias dispersam o circuito com ralos para o fechamento.
6. Todos os cabos serão encaminhados, com fecho hídrico.
7. Todas as áreas de portas de cores são superiores. Não sendo permitida tinta ou cinta.
8. Todos os ambientes que não possuem ventilação natural devem ser providos de ventilação mecânica conforme as normas técnicas e projeto de climatização desenvolvido por profissional habilitado.

Quadro de Louças, metais e equipamentos

Cód.	Qnt.	Descrição
BA01	8	Barra de apoio, reta, fixa, em aço inox, h=80cm, com diâmetro de empunhadura de 30mm.
BA70	2	Barra de apoio, reta, fixa, em aço inox, h=70cm, com diâmetro de empunhadura de 30mm. Devendo ser instaladas nos banheiros PCD como suporte para o uso dos equipamentos.
BA80	4	Barra de apoio, reta, fixa, em aço inox, h=80cm, com diâmetro de empunhadura de 30mm. Devendo ser instaladas nos banheiros PCD como suporte para o uso dos equipamentos.
BE07	4	Bolão de ecoeficiência, libra de acessibilidade para banheiros.
CB-01	6	Cuba de embutir redonda em louça, cor branca, dimensão de 35cm ou equivalente. Incluso válvula de metal cromado e sifão flexível em PVC.
CB-02	1	Cuba rebaixada, em aço inox, dimensão de 450x30cm ou equivalente Incluso válvula de metal cromado e sifão flexível em PVC.
CB-03	1	Cuba de embutir oval em louça, cor branca, dimensão de 40 x 30cm ou equivalente. Incluso válvula de metal cromado e sifão flexível em PVC.
CH-01	2	Chuveiro Elétrico - 220V
EC01	6	Ducha higiênica com registro.
EXP	7	Pia de despejo/Expurgo hospitalar, em aço inox, com válvula de descarga tipo hobo ou similar.
LV01	13	Lavatório com coluna suspensa em louça, cor branco, com acabamento em coluna suspensa. Incluso válvula de metal cromado e sifão flexível em PVC.
LV-02	1	Lavatório Infantil com coluna suspensa em louça, cor branco. Com acabamento em coluna suspensa. Incluso válvula de metal cromado e sifão flexível em PVC.
R001	19	Relo sanitorado, dimensões 15 x 15cm com tampa escamoteável.
T.M.01	6	Torneira de cotovelo para bancada com acabamento e acessórios de fixação e instalação cromados
T.M.02	22	Torneira de mesa, acionamento de pressão, acabamento e acessórios para fixação e instalação cromados.
T.M.03	7	Torneira banheiro esclerável bica alta, monocomando. Água quente
T.PD.01	7	Torneira banheiro esclerável bica alta, monocomando. Água quente
T.PD.02	1	Torneira de parede, alcance longo, acionamento pelo cotovelo, para lavoque com acabamento e acessórios para fixação e instalação cromados.
T.PD.03	6	Torneira para Jardim Bica Baixa com adaptador para mangueira
T.CL	1	Tanque em louça com coluna na cor branca
VB01	4	Bacia sanitária oculta de descarga acoplada, na cor branco, inclusive assento na cor branco, contendo conjunto de fixação, anel de vedação e engate plástico.
VB02	1	Bacia sanitária infantil com caixa de descarga acoplada, na cor branco, inclusive assento na cor branco, contendo conjunto de fixação, anel de vedação e engate plástico.

Quadro de Áreas de Paredes

Legenda	Descrição	Espessura (m)	Área (m²)
	DIVISÓRIA DE 6M GRANITO BIANNA BRANCO	0,03	0,15
	Divisória em alumínio	0,03	1,79
	Parede alvenaria 10cm	0,13	3,13
	Parede alvenaria 15cm	0,19	11,07
	Parede alvenaria 20cm	0,20	713,12
	Parede em alvenaria 20cm (muro externo)	0,20	298,22
	Paredes em alvenaria Antifurto	0,13	0,83
	Paredes em Drywall	0,19	58,93
	Paredes em Drywall com lã de vidro	0,10	80,40
	Paredes em Drywall RU	0,10	180,28
	Paredes em Drywall RU com lã de vidro	0,10	68,64

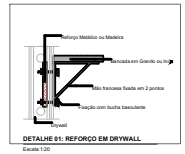

DETALHE 01: REFORÇO EM DRYWALL
Escala 1:20

Documento assinado digitalmente
gov.br
MARCOS DOMINGOS DA SILVA
Data: 09/03/2026 19:39:32-0300
Verifique em https://validar.iti.gov.br

TÍTULO DO PROJETO:
Unidade Básica de Saúde Porte 1_Comunidade Willimon_PMUI

PROPRIETÁRIO:
PREFEITURA MUNICIPAL DE URAMUTÃ
SECRETARIA MUNICIPAL DE SAÚDE
CNPJ:
12.409.570/0001-19
ENDEREÇO:
Comunidade Indígena Willimon- Uramutã / RR - CEP: 69358-000, sob as coordenadas COORDENADAS : 4,634028 N, 60,177250 W

TÍTULO DA PRANCHA:
PLANTA TÉCNICA
DESCRIÇÃO DA ETAPA:
PROJETO EXECUTIVO

NOME DO ARQUIVO (DWG/PDF)	REVISÃO	UNIDADE	DATA	ESCALA
MS_UBS1_PE_AQ 03.12_R01	R01	METROS	04/09/2024	INDICADA

DIREITOS AUTORAIS RESERVADOS CONFORME LEGISLAÇÃO NACIONAL E INTERNACIONAL
FOLHA Nº:
116,80 x 84,10