



F1 FACHADA FRONTAL

Escala:1:50

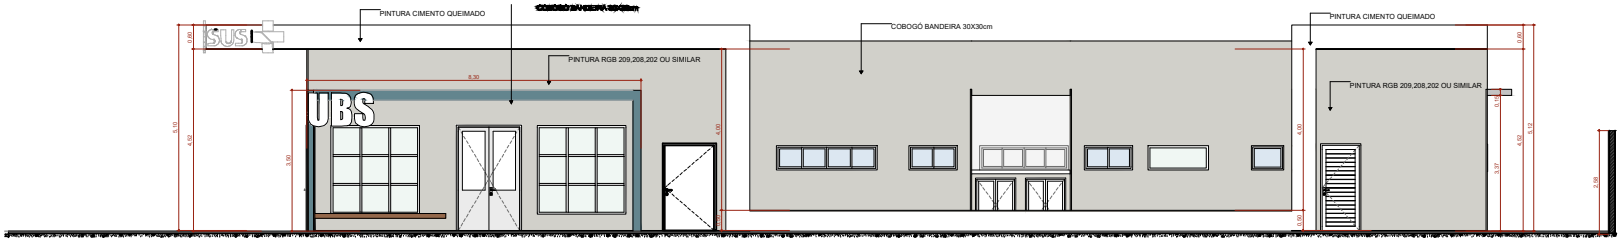


F2 FACHADA DIREITA

Escala:1:50

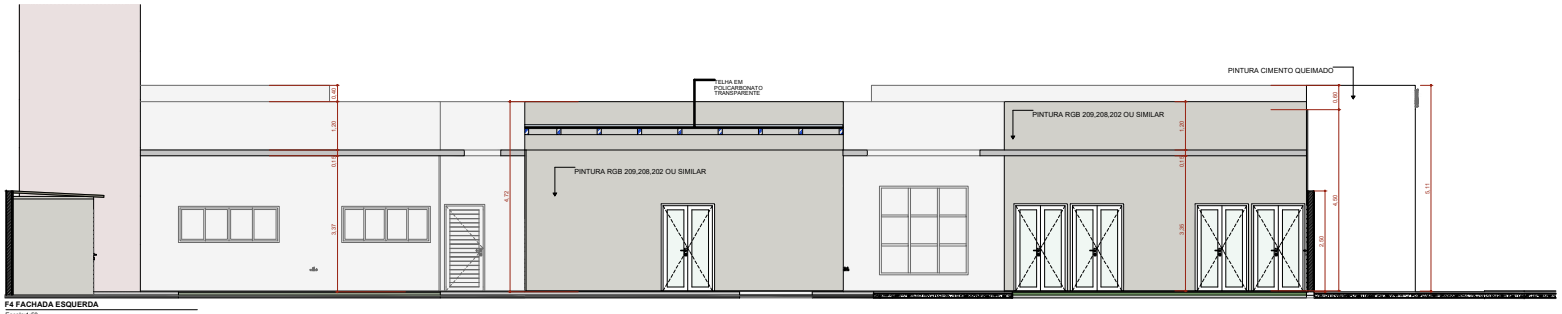

F4 FACHADA ESQUERDA

Escala:1:50

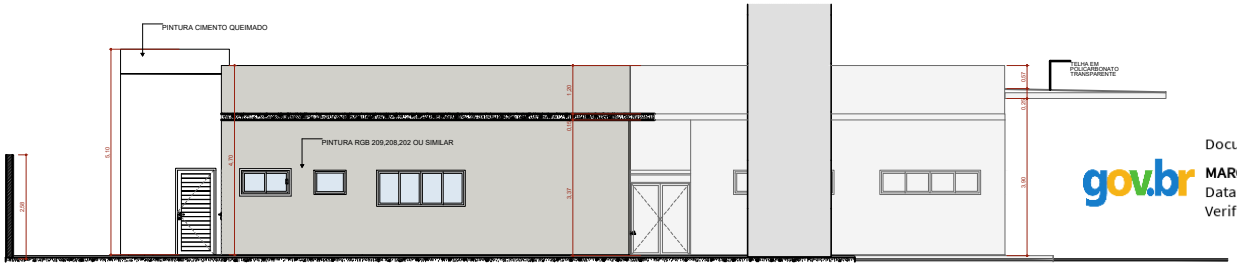

F3 FACHADA FUNDO

Escala:1:50

Documento assinado digitalmente

gov.br

MARCOS DOMINGOS DA SILVA

Data: 09/03/2026 19:49:16-0300

Verifique em https://validar.iti.gov.br

TÍTULO DO PROJETO

Unidade Básica de Saúde Porte 1 Comunidade Serra do Sol_PMU

PROPRIETÁRIO

PREFEITURA MUNICIPAL DE UIRAMUTÃ

SECRETARIA MUNICIPAL DE SAÚDE

CNPJ

12.409.570/0001-19

ENDEREÇO

Comunidade Indígena Serra do Sol - Uiramutã / RR - CEP: 69358-000, sob as coordenadas COORDENADAS : 4°35'28.85"N, 60°10'8.56

TÍTULO DA PRANCHA

FACHADAS

DESCRIÇÃO DA ETAPA

PROJETO EXECUTIVO

NOME PRANCHA - ARQUIVO	REVISÃO	UNIDADE	DATA	ESCALA
MS_UBS1_PE_AQ 07.12_R01	R01	METROS	04/09/2024	INDICADA

DIREITOS AUTORAIS RESERVADOS CONFORME LEGISLAÇÃO NACIONAL E INTERNACIONAL

FOLHA A1 ESTEND. 84,100 x 59,40