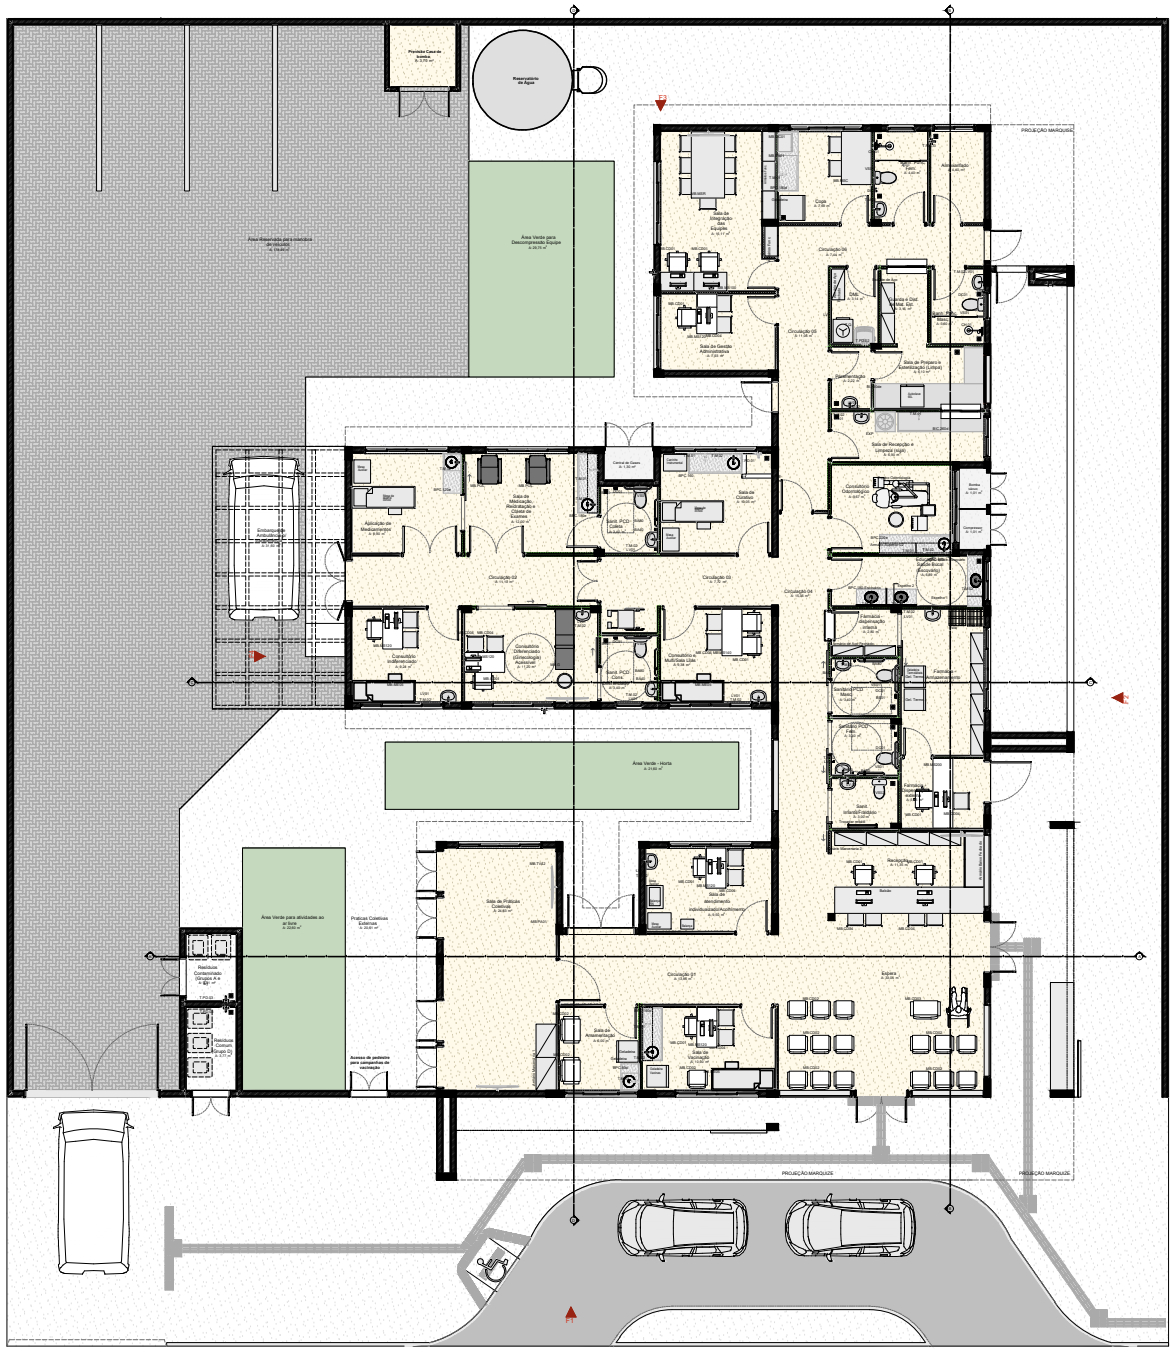


Quadro de Mobiliários

Cód.	Qtd.	Descrição
Armário com chave	1	Armário de ferro fechado com cadeado
Armário de Aço Fechado	3	Armário de ferro fechado 0,80 x 0,40m
Armário Maxcenário 1	2	Armário fechado 1,00 x 0,80m
Armário Maxcenário 2	2	Armário fechado 0,80 x 0,40m
Armário Superior 01	1	Armário fechado 1,60 x 0,30 x 1,90m, 3 portas
Armário Superior 02	2	Armário fechado 1,10 x 0,30 x 1,90m, 3 portas
Armário Superior 03	1	Armário fechado 1,60 x 0,30 x 1,90m, 3 portas
Armário Pano	6	Armário de aço Freiaço/pia
Balança	1	Balança Mêdica Antropométrica Digital
Balança PIV	1	Balança Mêdica Pediátrica Digital
Bulmo Gestão	2	Bancada gratinda tipo mocho
Carrinho Instrumental	1	Dimensões 0,50 x 0,70m
Container Grupo A1	1	Container de lixo 770
Container Grupo B	1	Container de lixo 770
Container Organico	1	Container de lixo 770
Container Reciclaveis	1	Container de lixo 770
Container Vidro	1	Container de lixo 770
Espelho 1	1	Gabaleira para vacinas
Estante de Aço	5	Estante de aço com 6 prateleiras
MB.CD01	12	Cadeiras modelo escritório para áreas administrativas.
MB.CD02	18	Fichários
MB.CD03	1	Fichário Clevex
MB.CD04	28	Cadeira
MB.IS	1	Mesa de exame clínico ginecológico
MB.MB39	3	Cama Hospitalar Elétrica
MB.MB100	2	Mesa de trabalho com dimensões 1,00 x 0,50m e altura de 0,75m.
MB.MB120	6	Mesa de trabalho 1,20 x 0,80 m com gaveteo.
MB.MB160	1	Mesa de trabalho 1,20 x 0,80 m com gaveteo.
MB.MB200	1	Mesa de trabalho com dimensões 2,00 x 0,80m e altura de 0,75m.
MB.MBC	1	Mesa de cozinha com dimensões 1,50 x 0,60m
MB.MBR	1	Mesa de reunião com dimensões 3,00 x 1,00m
MB.PTA	2	Poltrona de realização individual
MB.TV42	5	TV 42"
Palet	2	Palet modular plástico Modilove
PC	10	Micro para computador
Teclado	10	Teclado e mouse


Quadro de Áreas

Ambiente	Área (m²)
Almoxarifado	6,67
Aplicação de Medicamentos	9,90
Área Reservada para instalação de veículos	37,00
Área Verde - Horta	37,00
Área Verde para atividades ao ar livre	22,00
Área Verde para Descomprimido Equipe	39,74
Bath. Func. Fem.	4,00
Bath. Func. Masc.	3,60
Bomba vácuo	1,01
Central de Gases	1,00
Circulação 01	13,66
Circulação 02	11,10
Circulação 03	7,72
Circulação 04	10,38
Circulação 05	11,08
Circulação 06	7,64
Compressor	1,01
Consultório Ginecologia (Ginecologia) Acessível	17,00
Consultório e Multifisio Libs	9,38
Consultório Indiferenciada	8,04
Consultório Odontológico	9,60
Copa	3,00
Copa	3,72
Dispensação em Saúde Bucal (Descanso)	6,89
Enfermaria de Antibióticos p/ Imunobiológicos	31,00
Expera	39,58
Farmácia - Armazenamento	11,23
Farmácia - Dispensação externa	5,29
Farmácia - dispensação interna	2,80
Guarda-e Dist. de Mat. Est	3,15
Hidratação	7,20
Pratique Coletivas Externas	20,61
Recepção	11,39
Resíduos Comum (Grupo D)	3,77
Resíduos Contaminado (Grupos A e E)	3,53
Sala de Anamnetização	9,00
Sala de atendimento individualizado/Acolhimento	9,00
Sala de Curativo	10,65
Sala de Gestão Administrativa	7,83
Sala de Imagnação dos Equipes	16,11
Sala de Medicação, Rectificação e Curativos	14,00
Sala de Práticas Coletivas	20,00
Sala de Preparo e Esterilização (Limpo)	6,13
Sala de Recepção e Limpeza (rega)	9,00
Sala de Vacinação	10,50
Sanit. Infant/PCD Masc.	3,00
Sanit. PCD Coletiv	3,00
Sanit. PCD Com. Diferenciado	3,00
Sanitário PCD Fem.	3,00
Sanitário PCD Masc.	3,00

Quadro de Bate-Maca e Rodapé

Item	Comprimento (m)
Rodapé intermo meia-cana com 10cm de altura, em granitite	292,78
Rodapé intermo meia-cana com 11cm de altura, em granitite	4,33
Rodapé intermo meia-cana com 12cm de altura, em granitite	6,00

A empresa responsável pela execução das paredes de drywall deverá verificar todos os mobiliários e equipamentos que serão fixados nas mesmas (régua de gases, arandelas, puxadinhos, etc) e prever reforço em madeira ou chapa de aço galvanizado com espessuras para suportar as devidas cargas conforme indicação do fabricante de drywall (Detalhe 01).

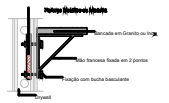

DETALHE 01: REFORÇO EM DRYWALL

Escala 1:20

Documento assinado digitalmente

gov.br

MARCOS DOMINGOS DA SILVA
Data: 09/03/2026 19:39:32-0300
Verifique em https://validar.iti.gov.br

TÍTULO DO PROJETO

Unidade Básica de Saúde Porte 1 Comunidade Willimon_PMU

PROPRIETÁRIO

PREFEITURA MUNICIPAL DE UIRAMUTÃ
SECRETARIA MUNICIPAL DE SAÚDE

CNPJ

12.409.570/0001-19

ENDEREÇO

Comunidade Indígena Willimon - Uiramutã / RR - CEP: 69358-000, sob as coordenadas COORDENADAS : 4,634028 N, 60,177250 W

TÍTULO DA PRANCHA

PLANTA DE LAYOUT

DESCRIÇÃO DA ETAPA

PROJETO EXECUTIVO

NOME / PRANCHA - ARQUIVO	REVISÃO	UNIDADE	DATA	ESCALA
MS_UBS1_PE_AQ.02.12_R01	R01	METROS	04/09/2024	INDICADA

DIREITOS AUTORAIS RESERVADOS CONFORME LEGISLAÇÃO NACIONAL E INTERNACIONAL

FOLHA nº
13,00 x 34,10

PLANTA DE LAYOUT

Escala 1:50