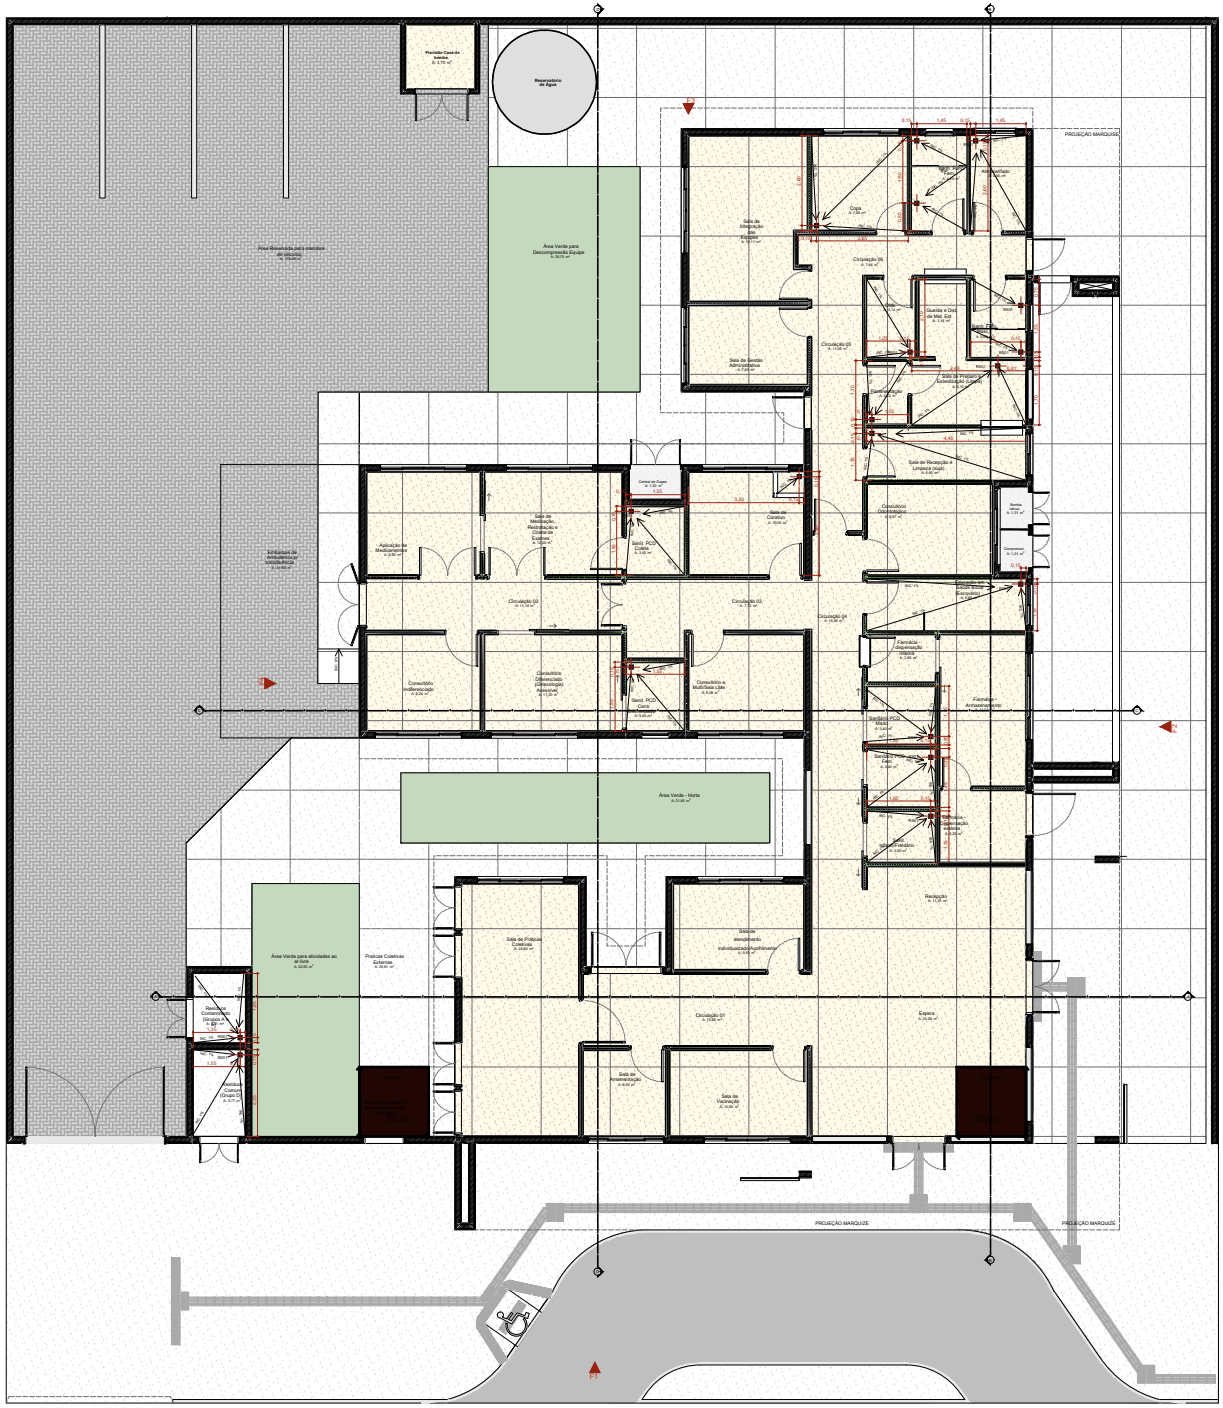


Quadro de Áreas de Pisos		
Legenda	Descrição	Área (m²)
	GRAMA	72,66
	LAJE ABRIGOS	3,93
	PISO EM CONCRETO DESEMPOLADO (PISO EXTERNO); LAJE DE PISO COM 10cm, TELA Q138, MALHA 10x10cm, FIO 4,2mm	946,41
	PISO EM GRANULITE POLIDO (PISO INTERNO)	393,44
	PISO INTERTRAVADO (VIAS INTERNAS E ESTACIONAMENTO)	370,20

Documento assinado digitalmente

gov.br

MARCOS DOMINGOS DA SILVA

Data: 09/03/2026 19:41:27-0300

Verifique em https://validar.iti.gov.br

TÍTULO DO PROJETO
Unidade Básica de Saúde Porte 1 Comunidade Willimon_PMU

PROPRIETÁRIO
PREFEITURA MUNICIPAL DE UIRAMUTÃ
SECRETARIA MUNICIPAL DE SAÚDE

CNPJ
12.409.570/0001-19

ENDEREÇO
Comunidade Indígena Willimon - Uiramutã / RR - CEP: 69358-000, sob as coordenadas COORDENADAS: -4,634028 N, 60,177250 W

TÍTULO DA PRANCHA
PAGINAÇÃO DE PISO

DESCRIÇÃO DA ETAPA
PROJETO EXECUTIVO

NOME PRANCHA - ARQUIVO	REVISÃO	UNIDADE	DATA	ESCALA
MS_UBS1_PE_AQ 04.12_R00	**R01**	**METROS**	**04/09/2024**	**INDICADA**

DIREITOS AUTORAIS RESERVADOS CONFORME LEGISLAÇÃO NACIONAL E INTERNACIONAL

FOLHA Nº
10.00 x 01.10

PAGINAÇÃO DE PISO

Escala 1:50