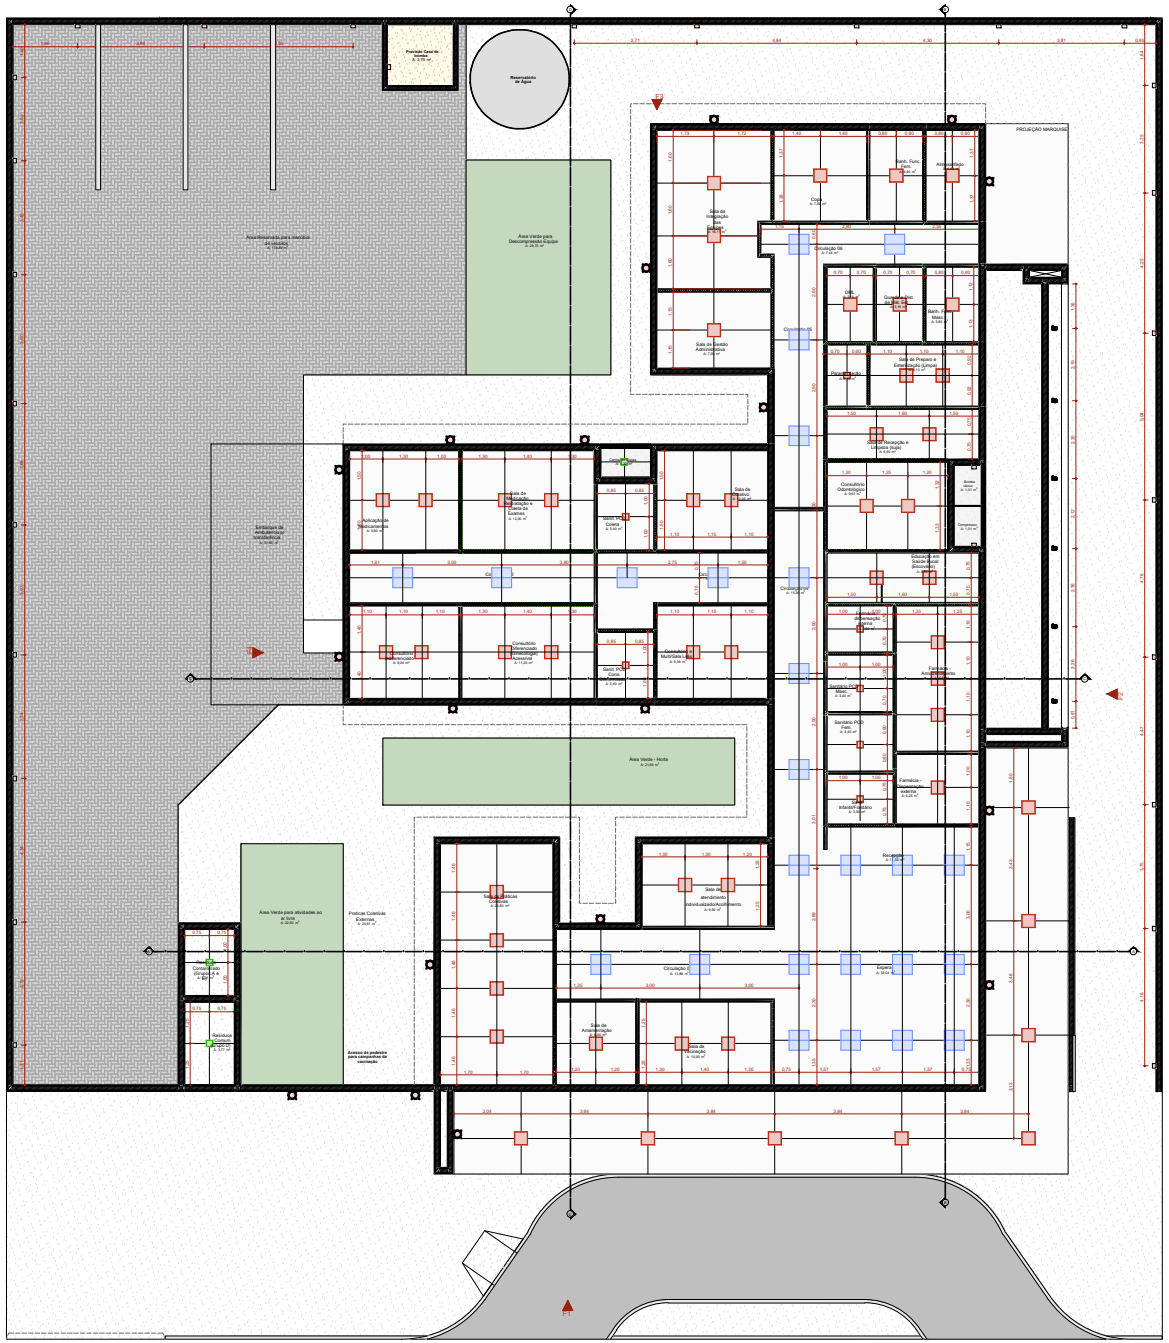


Quadro de Luminárias			
Símbolo	Cód.	Qnt	Descrição
	LM01	7	Luminária de embutir de LED quadrado, dimensão de 20 x 20cm ou equivalente. Corpo fabricado em alumínio com acabamento em pintura eletrostática na cor branco ou similar. Refletor em alumínio anodizado de alto brilho, sem ofuscamento. Fluxo luminoso mínimo de 3000lm, temperatura de cor 4000K e vida útil superior a 50.000 horas. Modelo com LED integrado de alta performance 1W branco neutro ou branco frio 4000k - 6000K e driver bivolt.
	LM02	60	Luminária de embutir de LED quadrado, dimensão de 60 x 60cm ou equivalente. Corpo fabricado em alumínio com acabamento em pintura eletrostática na cor branco ou similar. Blindado com LED integrado de alta performance 58W branco neutro ou branco frio 4000k - 6000K e driver bivolt.
	LM03	19	Luminária de sobrepor tipo arandela bellange. Corpo fabricado em alumínio com acabamento em pintura eletrostática na cor branca. Blindada com LED integrado de alta performance 24W neutra 4000K e driver bivolt.
	LM04	3	Luminária de sobrepor de LED quadrado, dimensão de 20 x 20cm ou equivalente. Corpo fabricado em alumínio com acabamento em pintura eletrostática na cor branco ou similar. Placa difusora de prismas ópticos. Fluxo luminoso mínimo de 3000lm, temperatura de cor 4000K e vida útil superior a 50.000 horas. Modelo com LED integrado de alta performance 18W branco neutro ou branco frio 4000k - 6000K e driver bivolt.
	LM05	23	Luminária de embutir de LED quadrado, dimensão de 60 x 60cm ou equivalente. Corpo fabricado em alumínio com acabamento em pintura eletrostática na cor branco ou similar. Blindado com LED integrado de alta performance 45W branco neutro ou branco frio 4000k - 6000K e driver bivolt.
	LM06	26	Luminária tipo arandela quadrada. Corpo fabricado em alumínio com acabamento em pintura eletrostática na cor branca. Blindada com LED integrado de alta performance 6W neutra 4000K e driver bivolt.
	LM07	6	Luminária de piso. Corpo fabricado em alumínio com acabamento em pintura eletrostática na cor branca. Blindada com LED integrado de alta performance 7W neutra 4000K e driver bivolt.

Quadro de Áreas de Forro		
Legenda	Descrição	Área (m²)
	FORRO DE GESSO ACARTONADO	427.19

Documento assinado digitalmente

gov.br

MARCOS DOMINGOS DA SILVA
Data: 09/03/2026 19:45:24-0300
Verifique em https://validar.iti.gov.br

PLANTA FORRO E LUMINOTÉCNICO
Escala 1:50

TÍTULO DO PROJETO
Unidade Básica de Saúde Porte 1 Willimon_PMU

PROPRIETÁRIO
PREFEITURA MUNICIPAL DE UIRAMUTÃ
SECRETARIA MUNICIPAL DE SAÚDE

CNPJ
12.409.570/0001-19

ENDEREÇO
Comunidade Indígena Willimon- Uiramutã / RR - CEP: 69358-000, sob as coordenadas COORDENADAS - 4,634828 N, 60,177250 W

TÍTULO DA PRANCHA
FORRO E LUMINOTÉCNICO

DESCRIÇÃO DA ETAPA
PROJETO EXECUTIVO

NOME PRANCHA - ARQUIVO	REVISÃO	UNIDADE	DATA	ESCALA
MS_UBS01_PE_AQ 06.12_R00	**R01**	**METROS**	**04/09/2024**	**INDICADA**

DIREITOS AUTORAIS RESERVADOS CONFORME LEGISLAÇÃO NACIONAL E INTERNACIONAL

FOLHA 01 - 110.00 x 84.10