
## Lista de Materiais

**Alimentação**


| | |
|---|---|
| **Metais** | |
| Registro de esfera | |
| 1/2" | 1 pç |
| Registro esfera borboleta bruto PVC | |
| 1/2" | 1 pç |
| **PVC misto soldável** | |
| Colar de tomada em PVC | |
| 1/2" | 1 pç |
| Joelho 90 soldável c/ rosca | |
| 20 mm - 1/2" | 4 pç |
| **PVC rígido roscável** | |
| Tubos | |
| 1/2" | 0.28 m |
| **PVC rígido soldável** | |
| Adapt sold.curto c/bolsa-rosca p registro | |
| 20 mm - 1/2" | 2 pç |
| Joelho 90° soldável | |
| 20 mm | 1 pç |
| Tubos | |
| 20 mm | 8.07 m |
| **Aparelho** | |
| Bebedouro | |
| 25mmx 1/2" | 2 pç |
| Chuveiro | |
| 25mm x 1/2" | 6 pç |
| Torneira de lavatório | |
| 25 mm - 1/2" | 6 pç |
| Vaso Sanitário c/ cx. acoplada | |
| 1/2" | 6 pç |
| **Metais** | |
| Registro de gaveta c/ canopla cromada | |
| 1.1/4" | 2 pç |
| 3/4" | 4 pç |
| Registro de pressão c/ canopla cromada | |
| 3/4" | 6 pç |
| **PVC Acessórios** | |
| Bolsa de ligação p/ vaso sanitário | |
| 1.1/2" | 6 pç |
| Engate flexível cobre cromado com canopla | |
| 1/2 - 30cm | 6 pç |
| Engate flexível plástico | |
| 1/2 - 30cm | 8 pç |
| **PVC misto soldável** | |
| Joelho 90 soldável c/ rosca | |
| 20 mm - 1/2" | 3 pç |
| Joelho de redução soldável c/ rosca | |
| 25 mm - 1/2" | 3 pç |
| Luva soldável c/ rosca | |
| 25 mm -3/4" | 6 pç |

**Água fria**

| | |
|---|---|
| **PVC rígido soldável** | |
| Adapt sold. longo c/ flange p/cx. d' agua | |
| 50 mm- 1.1/2" | 2 pç |
| Adapt sold.curto c/bolsa-rosca p registro | |
| 25 mm - 3/4" | 12 pç |
| Bucha de redução sold. longa | |
| 50 mm - 32 mm | 2 pç |
| Joelho 90° soldável | |
| 25 mm | 11 pç |
| 32 mm | 1 pç |
| 40 mm | 2 pç |
| Joelho de redução 90 soldável | |
| 32 mm - 25 mm | 3 pç |
| 40 mm - 32 mm | 1 pç |
| Tubos | |
| 25 mm | 34.94 m |
| 32 mm | 4.27 m |
| 40 mm | 5.64 m |
| 50 mm | 9.95 m |
| Tê 90 soldável | |
| 25 mm | 8 pç |
| Tê de redução 90 soldável | |
| 50 mm - 25 mm | 3 pç |
| 50 mm - 40 mm | 2 pç |
| Luva soldável de redução | |
| 40 mm -32 mm | 1 pç |
| **PVC soldável azul c/ bucha latão** | |
| Joelho 90° soldável com bucha de latão | |
| 25 mm - 3/4" | 1 pç |
| Joelho de redução 90° soldável com bucha de latão | |
| 25 mm- 1/2" | 7 pç |
| Tê red.90 sold c/ bucha latão B central | |
| 25 mm -1/2" | 6 pç |

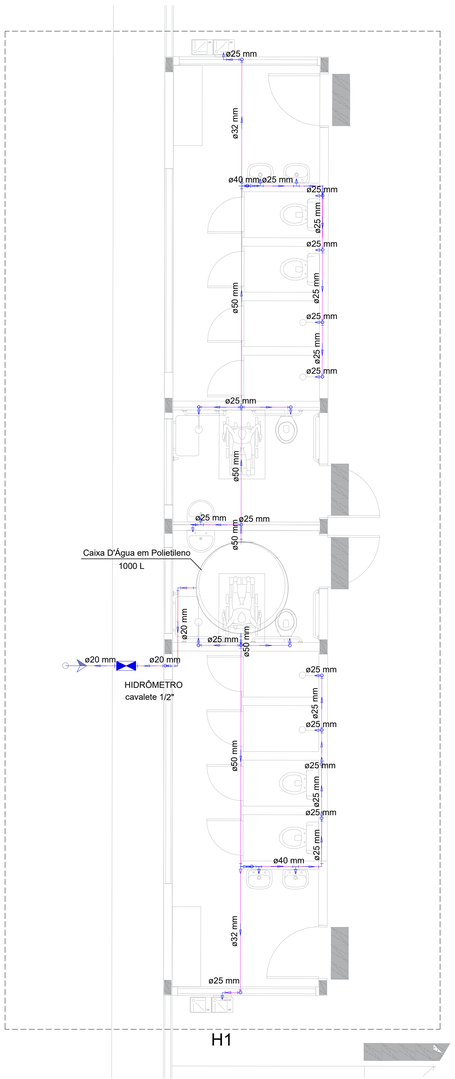


PROJETO INSTALAÇÃO HIDRÁULICA
ESCALA: 1/75

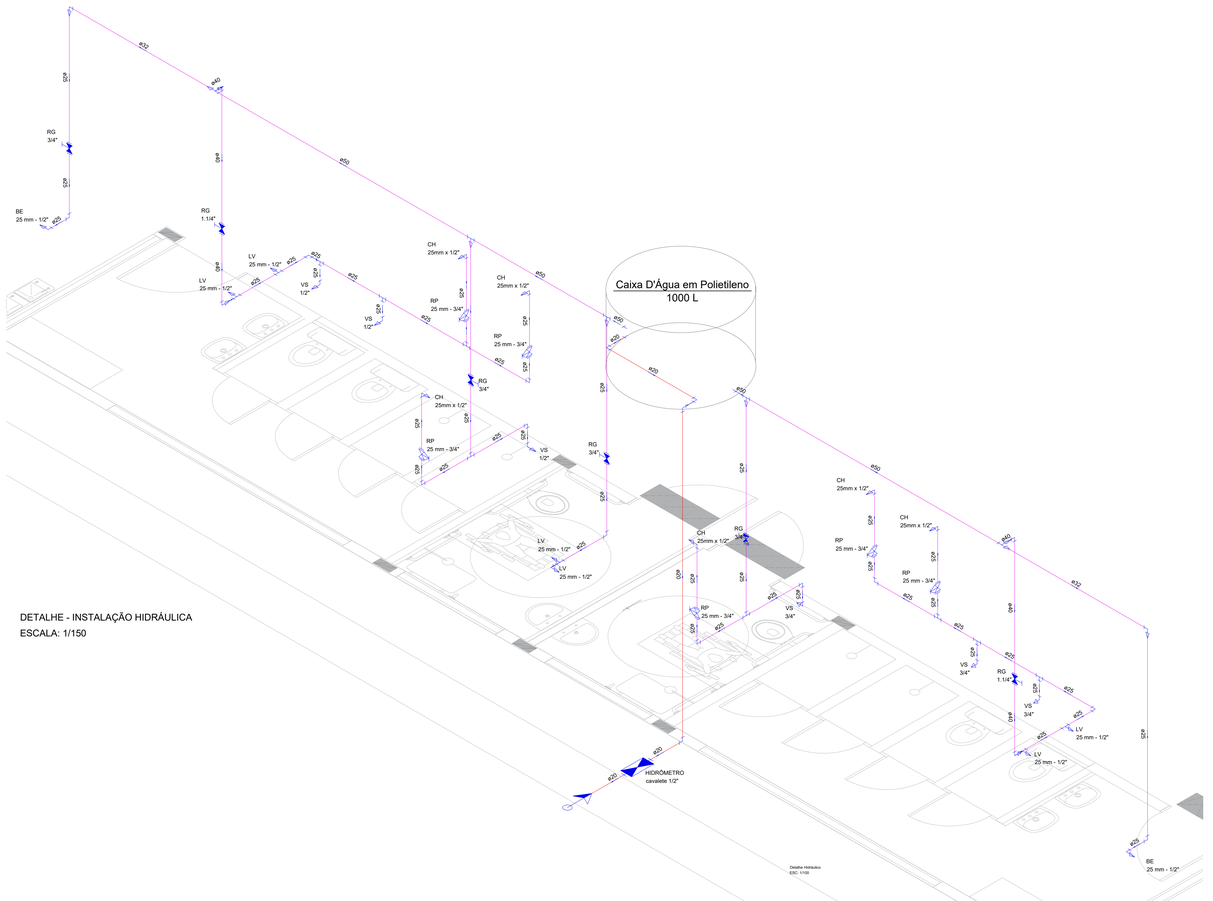


DETALHE - INSTALAÇÃO HIDRÁULICA
ESCALA: 1/150

## Legenda das indicações

CH Chuveiro - 25mm x 1/2"

LV Lavatório com joelho de 90° - 25 mm - 1/2"

RP Registro de Pressão com PVC soldável - 25 mm - 3/4"

RG Registro de gaveta c/canopla cromada c/PVC soldável - 3/4"

VS Vaso sanitário com caixa acoplada - 3/4"

## Legenda Detalhada

Alimentador Predial

| | |
|---|---|
| **Metais** | |
| Registro de esfera | |
| 1/2" | 1 pç |
| **PVC misto soldável** | |
| Colar de tomada em PVC | |
| 1/2" | 1 pç |
| Joelho 90 soldável c/ rosca | |
| 20 mm - 1/2" | 1 pç |
| **PVC rígido soldável** | |
| Adapt sold.curto c/bolsa-rosca p registro | |
| 20 mm - 1/2" | 1 pç |

Hidrômetros - HIDRÔMETRO

| | |
|---|---|
| **Metais** | |
| Registro esfera borboleta bruto PVC | |
| 1/2" | 1 pç |
| **PVC misto soldável** | |
| Joelho 90 soldável c/ rosca | |
| 20 mm - 1/2" | 3 pç |
| **PVC rígido roscável** | |
| Tubos | |
| 1/2" | 0.28 m |
| **PVC rígido soldável** | |
| Adapt sold.curto c/bolsa-rosca p registro | |
| 20 mm - 1/2" | 1 pç |
| Joelho 90° soldável | |
| 20 mm | 1 pç |
| Tubos | |
| 20 mm | 0.85 m |

Registro de Pressão com PVC soldável - RP

| | |
|---|---|
| **Metais** | |
| Registro de pressão c/ canopla cromada | |
| 3/4" | 1 pç |
| **PVC misto soldável** | |
| Luva soldável c/ rosca | |
| 25 mm -3/4" | 1 pç |
| **PVC rígido soldável** | |
| Adapt sold.curto c/bolsa-rosca p registro | |
| 25 mm - 3/4" | 1 pç |

Registro de gaveta c/canopla cromada c/PVC soldável - RG

| | |
|---|---|
| **Metais** | |
| Registro de gaveta c/ canopla cromada | |
| 1.1/4" | 1 pç |
| **PVC rígido soldável** | |
| Adapt sold.curto c/bolsa-rosca p registro | |
| 40 mm - 1.1/4" | 2 pç |

GIOVANA LEITE CAVALCANTI OLIMPIO:00833951483

Assinado digitalmente por GIOVANA LEITE CAVALCANTI OLIMPIO:00833951483
ND: C=BR, O=ICP-Brasil, OU=AC DIGITAL MULTIPLA G1, OU=29056741000176, OU=videoconferencia, OU=Certificado PF A1, CN=GIOVANA LEITE CAVALCANTI OLIMPIO:00833951483
Razão: Eu sou o autor deste documento
Localização:
Data: 2025.09.18 16:09:47-03'00'
Foxit PDF Reader Versão: 2025.2.0

# PROJETO HIDRÁULICO

PROJETO: MAYARA FERNANDA BAÊTA ROCHA - CREA/PB 112.342.620-20


PROJETISTA(S):
MAYARA FERNANDA
ENG. CIVIL - CREA PB 112.342.620-20
EQUIPE TÉCNICA:
ANA CLARA FERREIRA SIQUEIRA
ENG. CIVIL - CREA PE 116.020-156-1
MARLA GABRIELA DE OLIVEIRA MARCOLINO
ENG. CIVIL - CREA PB 112.272.420-0


## GINÁSIO POLIESPORTIVO

OBRA
GINÁSIO POLIESPORTIVO

PROPRIETÁRIO
PREFEITURA MUNICIPAL DE SÃO BENTINHO - PB

ENDEREÇO
RUA PROJETADA, S/N, CENTRO

CONTEÚDO
Projeto de Instalações Hidráulicas
Detalhe H1
Lista de materiais
Legendas

01/01

| DESENHISTA | FASE DO PROJETO | ESCALA | DATA |
|---|---|---|---|
| ANA E MARLA | | INDICADA | Agosto/2025 |