

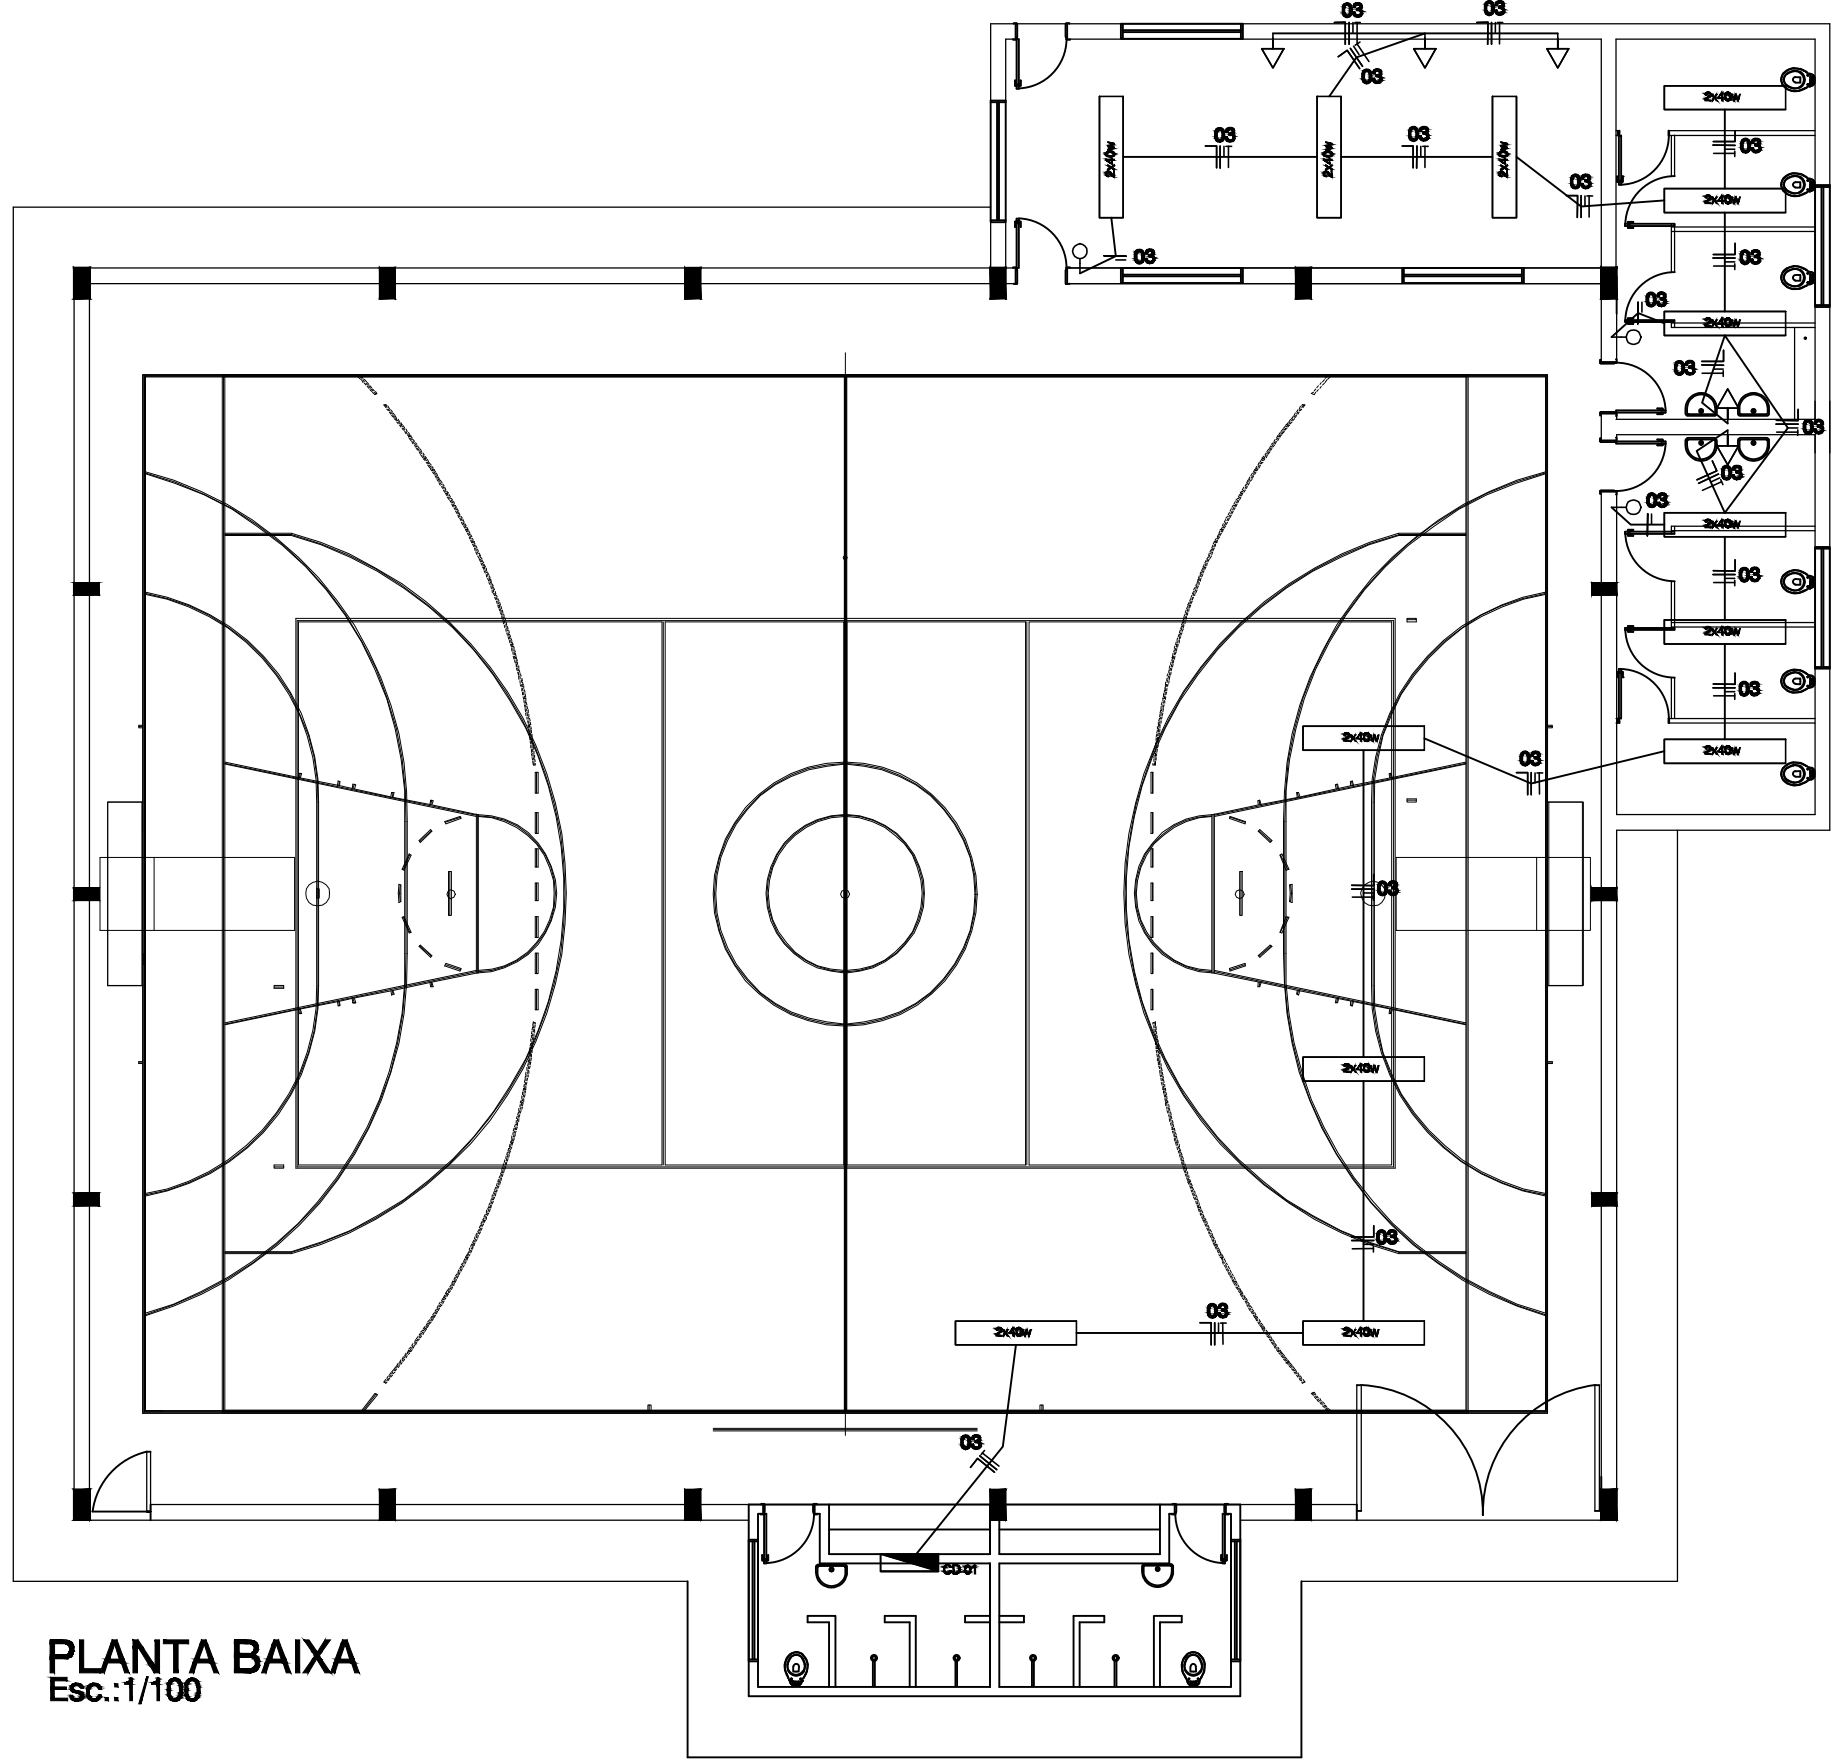


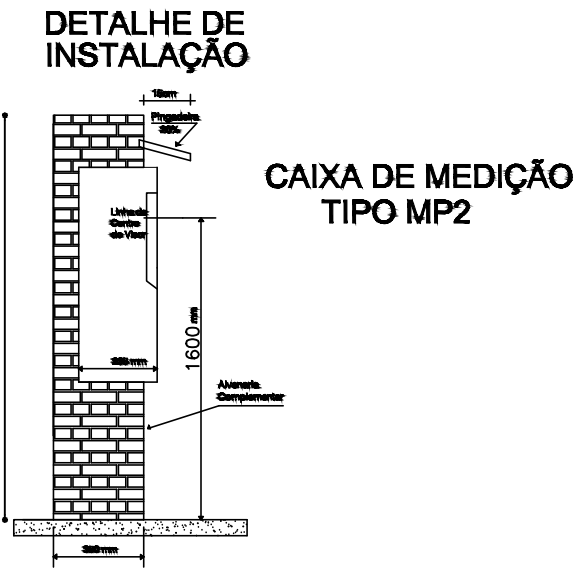

PLANTA BAIXA
Esc.:1/100

SIMBOLOGIA ELETRICA			
	QUADRO DE MEDIÇÃO		INTERRUPTOR DE 01 SEÇÃO
	QUADRO DE DISTRIBUIÇÃO		INTERRUPTOR DE 02 SEÇÕES
	LÂMPADA FLUORESCENTE		INTERRUPTOR DE 03 SEÇÕES
	LÂMPADA INCANDESCENTE		INTERRUPTOR PARALELO
	ARANDELA PAREDE		TUBULAÇÃO QUE SOBE
	TOMADA A 0.30m DO PISO		TUBULAÇÃO QUE DESCE
	TOMADA A 1.20m DO PISO		CAIXA DE PASSAGEM
	TOMADAS A 2.20 m DO PISO		TOMADAS DE TELEFONE
	TOMADAS DE INTERNET		TUBULAÇÃO REDE LÓGICA
	NEUTRO, FASE, RETORNO E TERRA		TUBULAÇÃO DE TELEFONE

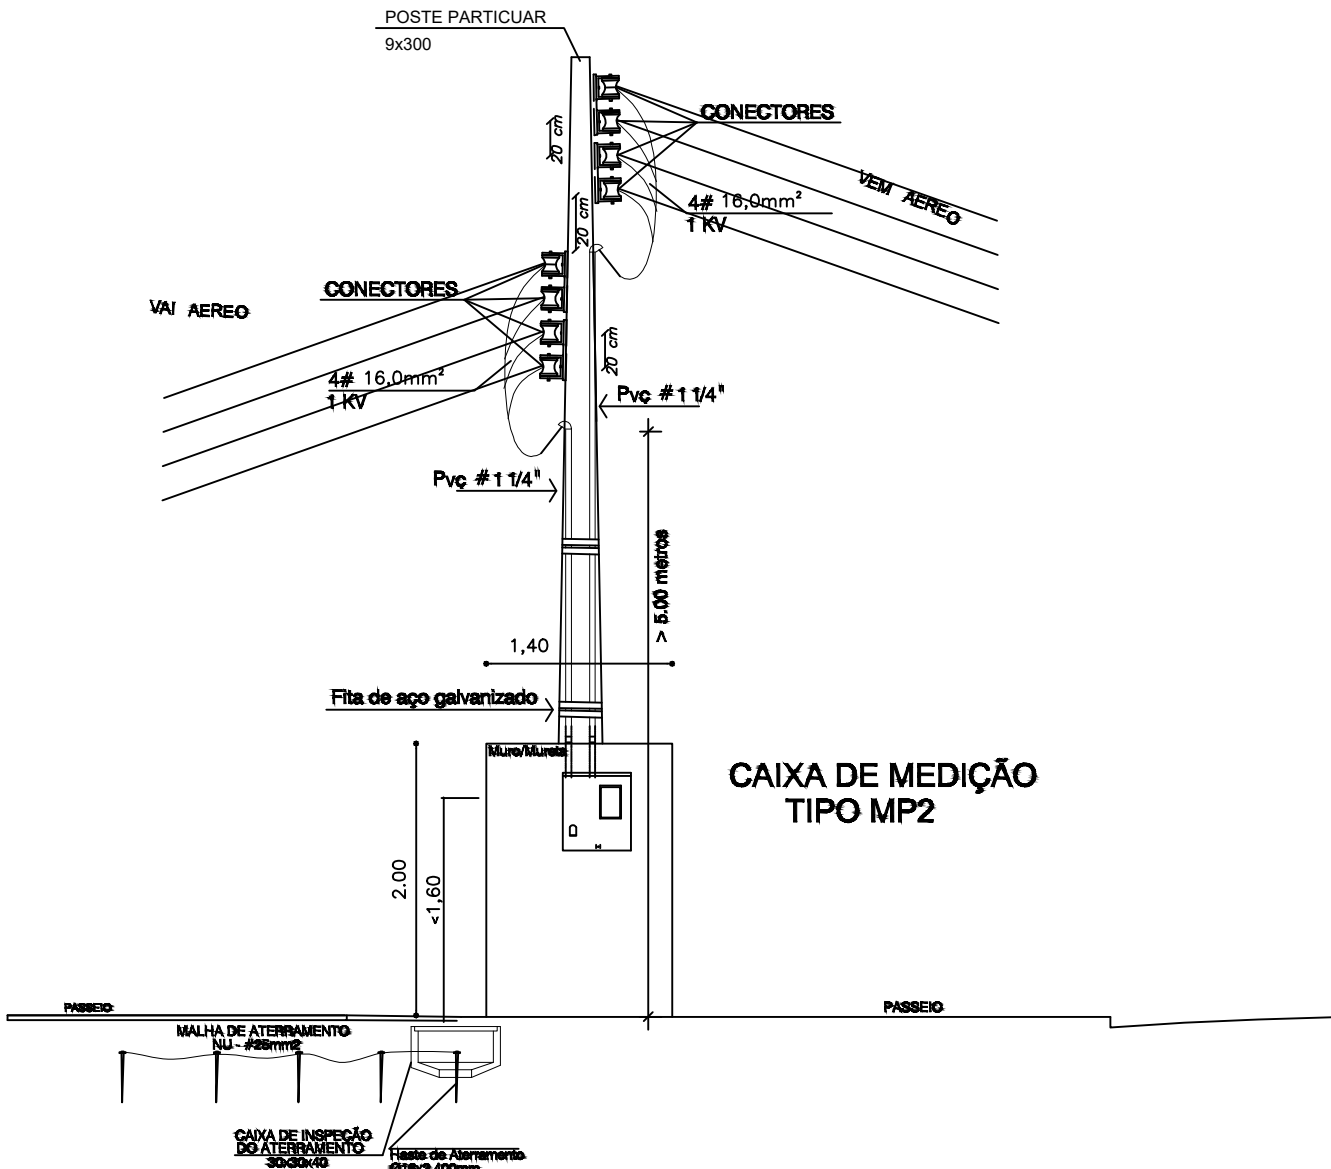

ARQUITETÔNICO

EVERTON KNONER Assinado de forma digital por EVERTON KNONER
Dados: 2026.05.11 10:47:56 -03'00'

PREFEITURA MUNICIPAL DE ENTRE RIOS

PROPRIETÁRIO:
PREFEITURA MUNICIPAL DE ENTRE RIOS

PROJETO: EVERTON KNONER
ENG.CIVIL - CREA 055284-7

ESPECIE:
PLANTA BAIXA/QUADRA ESPORTIVA DE VILA APARECIDA

METRAGEM LINEAR: ÁREA: 500,00M²+24,65M² LOCALIZAÇÃO: RUA TOLDINHO ENTRE RIOS - SC

ESCALA: SEM ESCALA DATA: SETEMBRO PRANCHETA: E - 1

EVARO ANTONIO DOS PASSOS:94437998987 Assinado de forma digital por EVANDRO ANTONIO DOS PASSOS:94437998987
Dados: 2026.10.09 18:03:55 -03'00'