



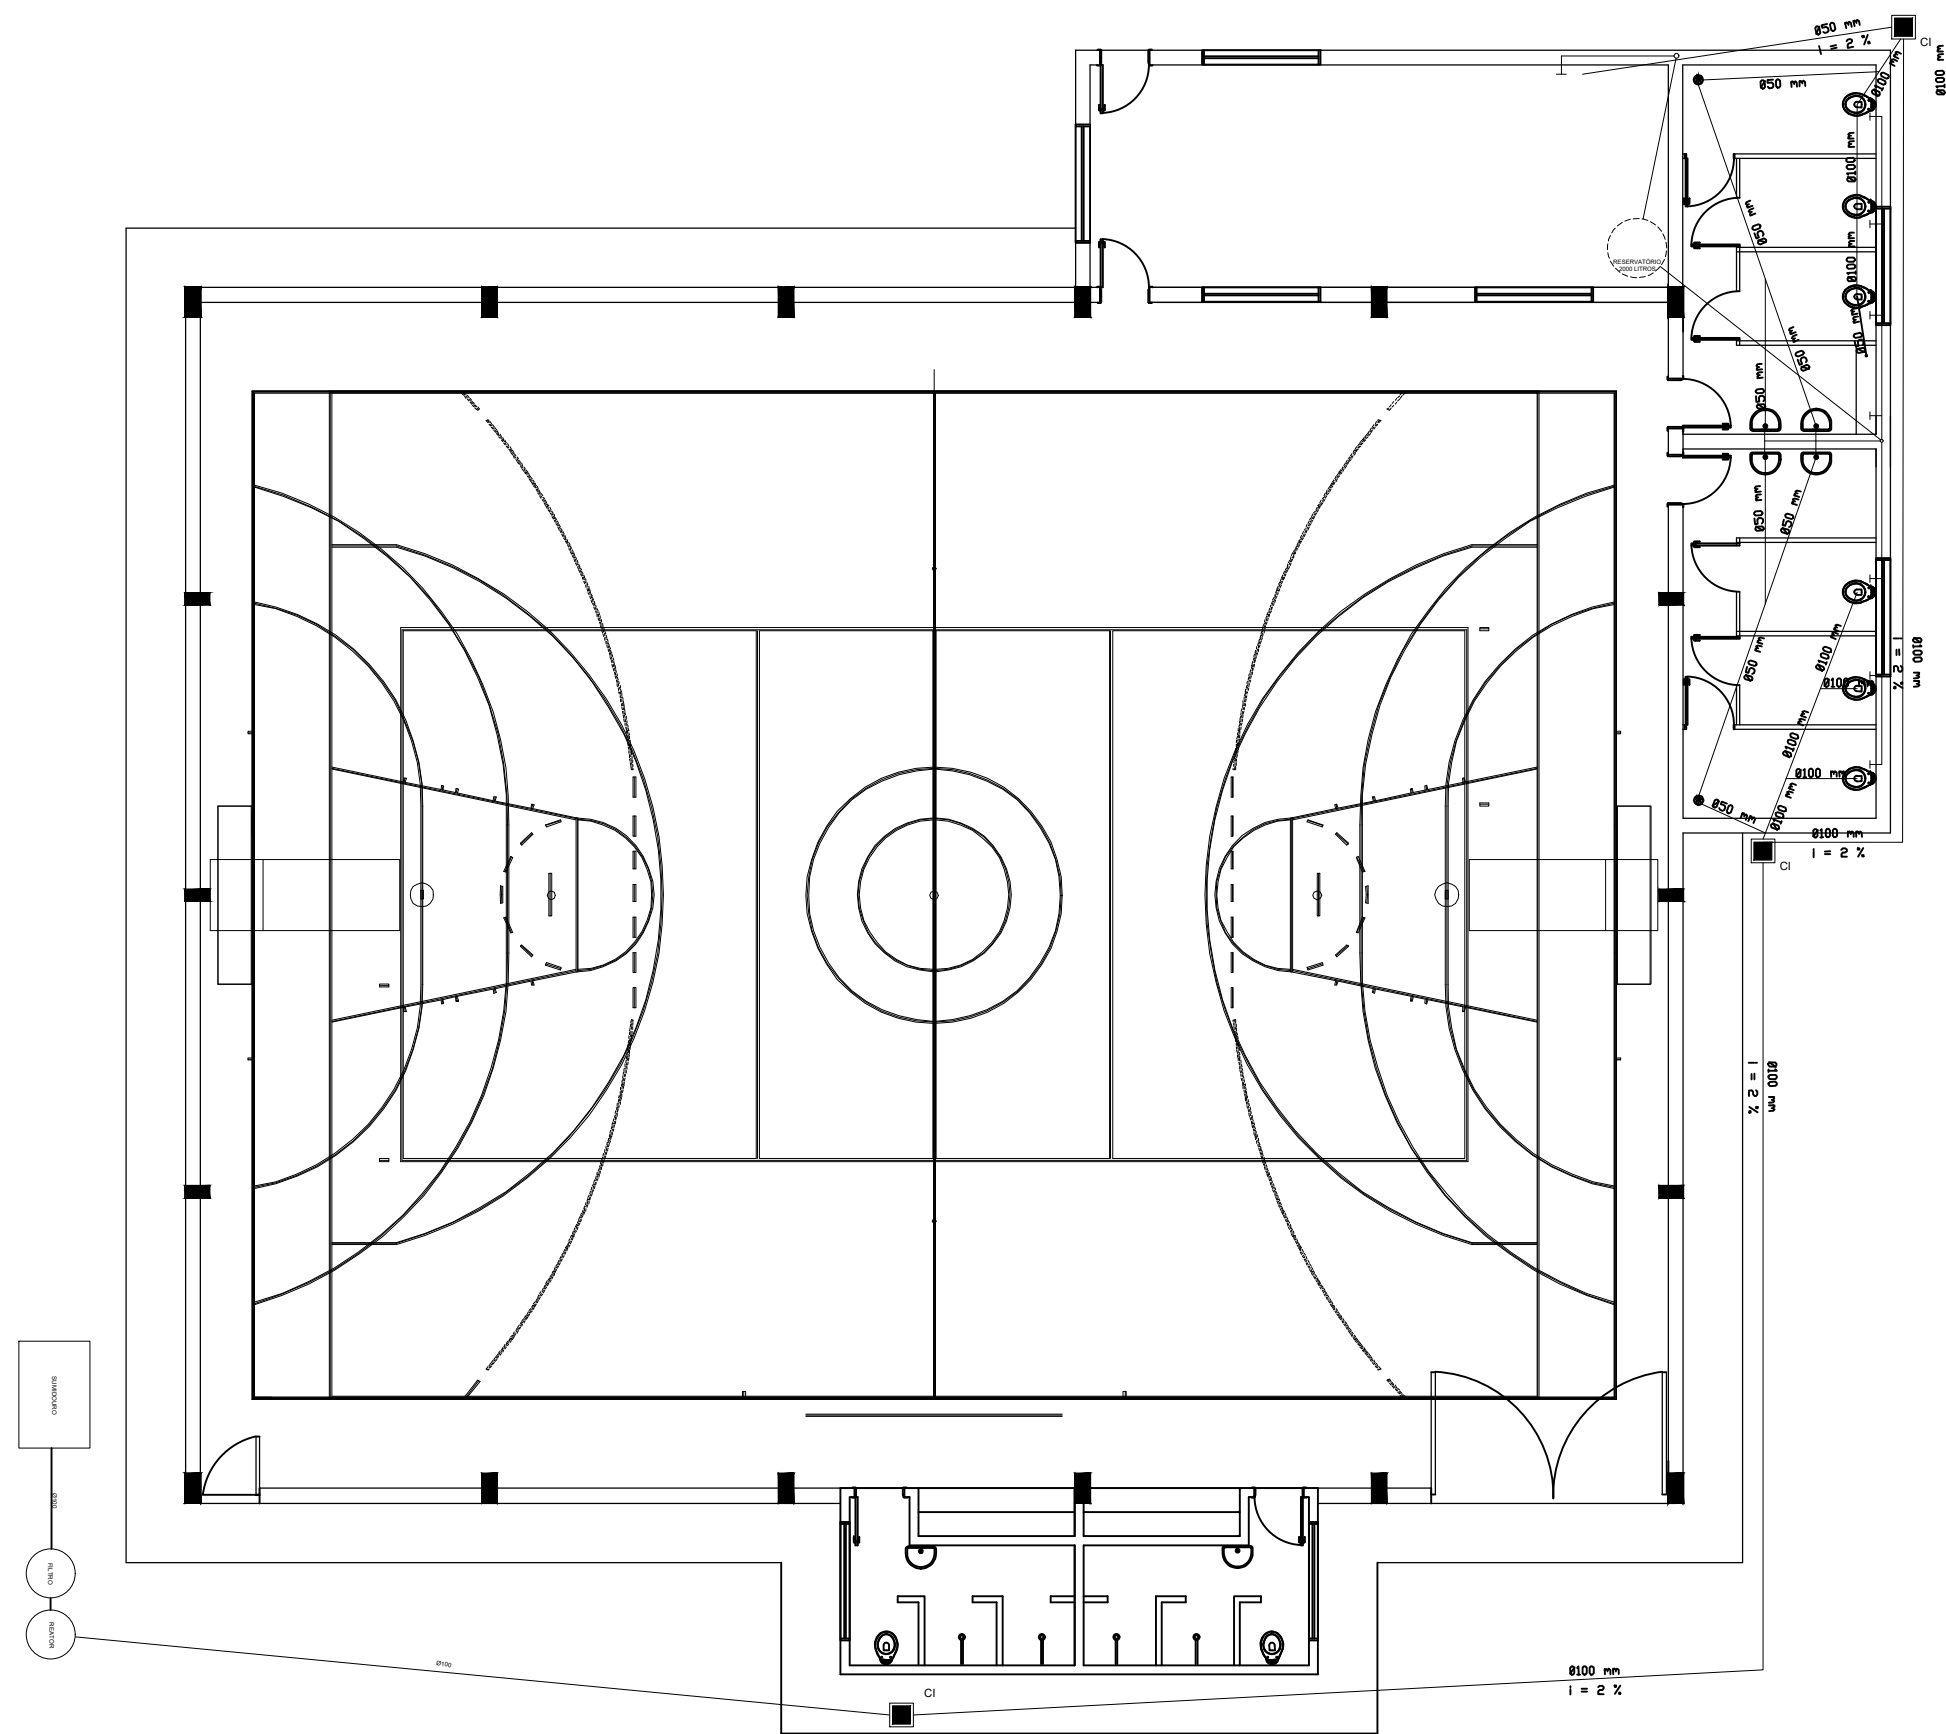


PLANTA BAIXA
Esc.:1/100

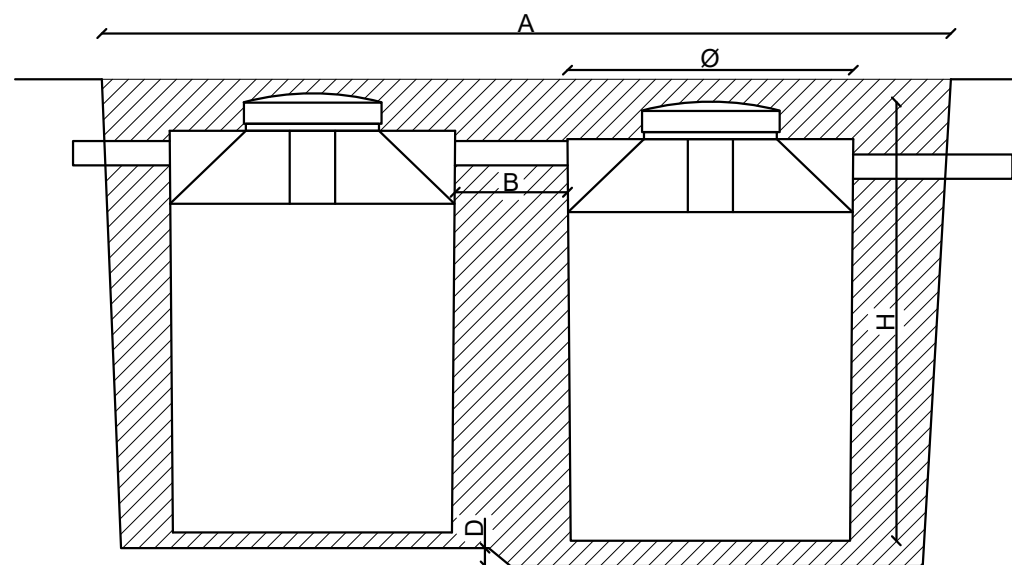


REATOR/FILTRO

MODELO	m					m³
	Ø	H	Br/a m²4 ou 5	B	D	
325 L	0,83	1,00	2,15	0,20	0,05	0,28

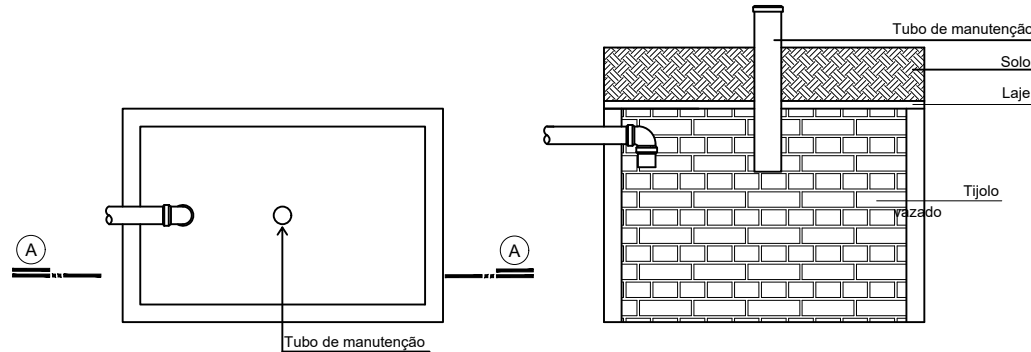

LEGENDA


	Registro
	Tubulação água fria
	Tubulação forno
	Tubulação que sobe
	Tubulação que desce
	Hidrômetro
	Torneira bóia
CAF	Coluna de água fria
RG	Registro gaveta
RP	Registro pressão
BS	Bacia sanitária
LV	Lavatório
CH	Chuveiro

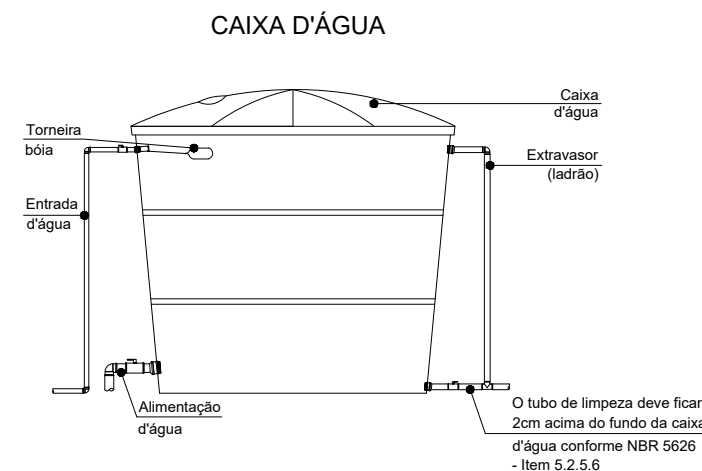

LEGENDA ESGOTO

	Tubulação de esgoto
	Caixa de inspeção
	Ralo sifonado

CAIXA DE INSPEÇÃO

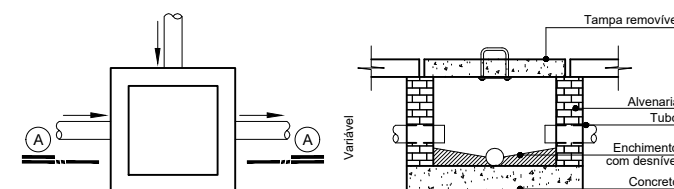

EVANDRO ANTONIO
DOS
PASSOS:94437998987

Assinado de forma digital por
EVANDRO ANTONIO DOS
PASSOS:94437998987
Dados: 2026.10.09 18:04:17
-03'00'

ARQUITETÔNICO

EVERTON KNONER Assinado de forma digital por EVERTON KNONER
Dados: 2026.05.11 10:47:35 -03'00'

PREFEITURA MUNICIPAL DE ENTRE RIOS

PROPRIETÁRIO:
PREFEITURA MUNICIPAL DE ENTRE RIOS

PROJETO:
EVERTON KNONER
ENG CIVIL - CREA 055284-7

EXECUÇÃO:

ESPECIE:
PLANTA BAIXA/QUADRA ESPORTIVA DE VILA APARECIDA

METRAGEM LINEAR:

AREA:

500,00M²+24,65M²

ESCALA:

SEM ESCALA

DATA:

SETEMBRO

PRANCHA:

H - 1