

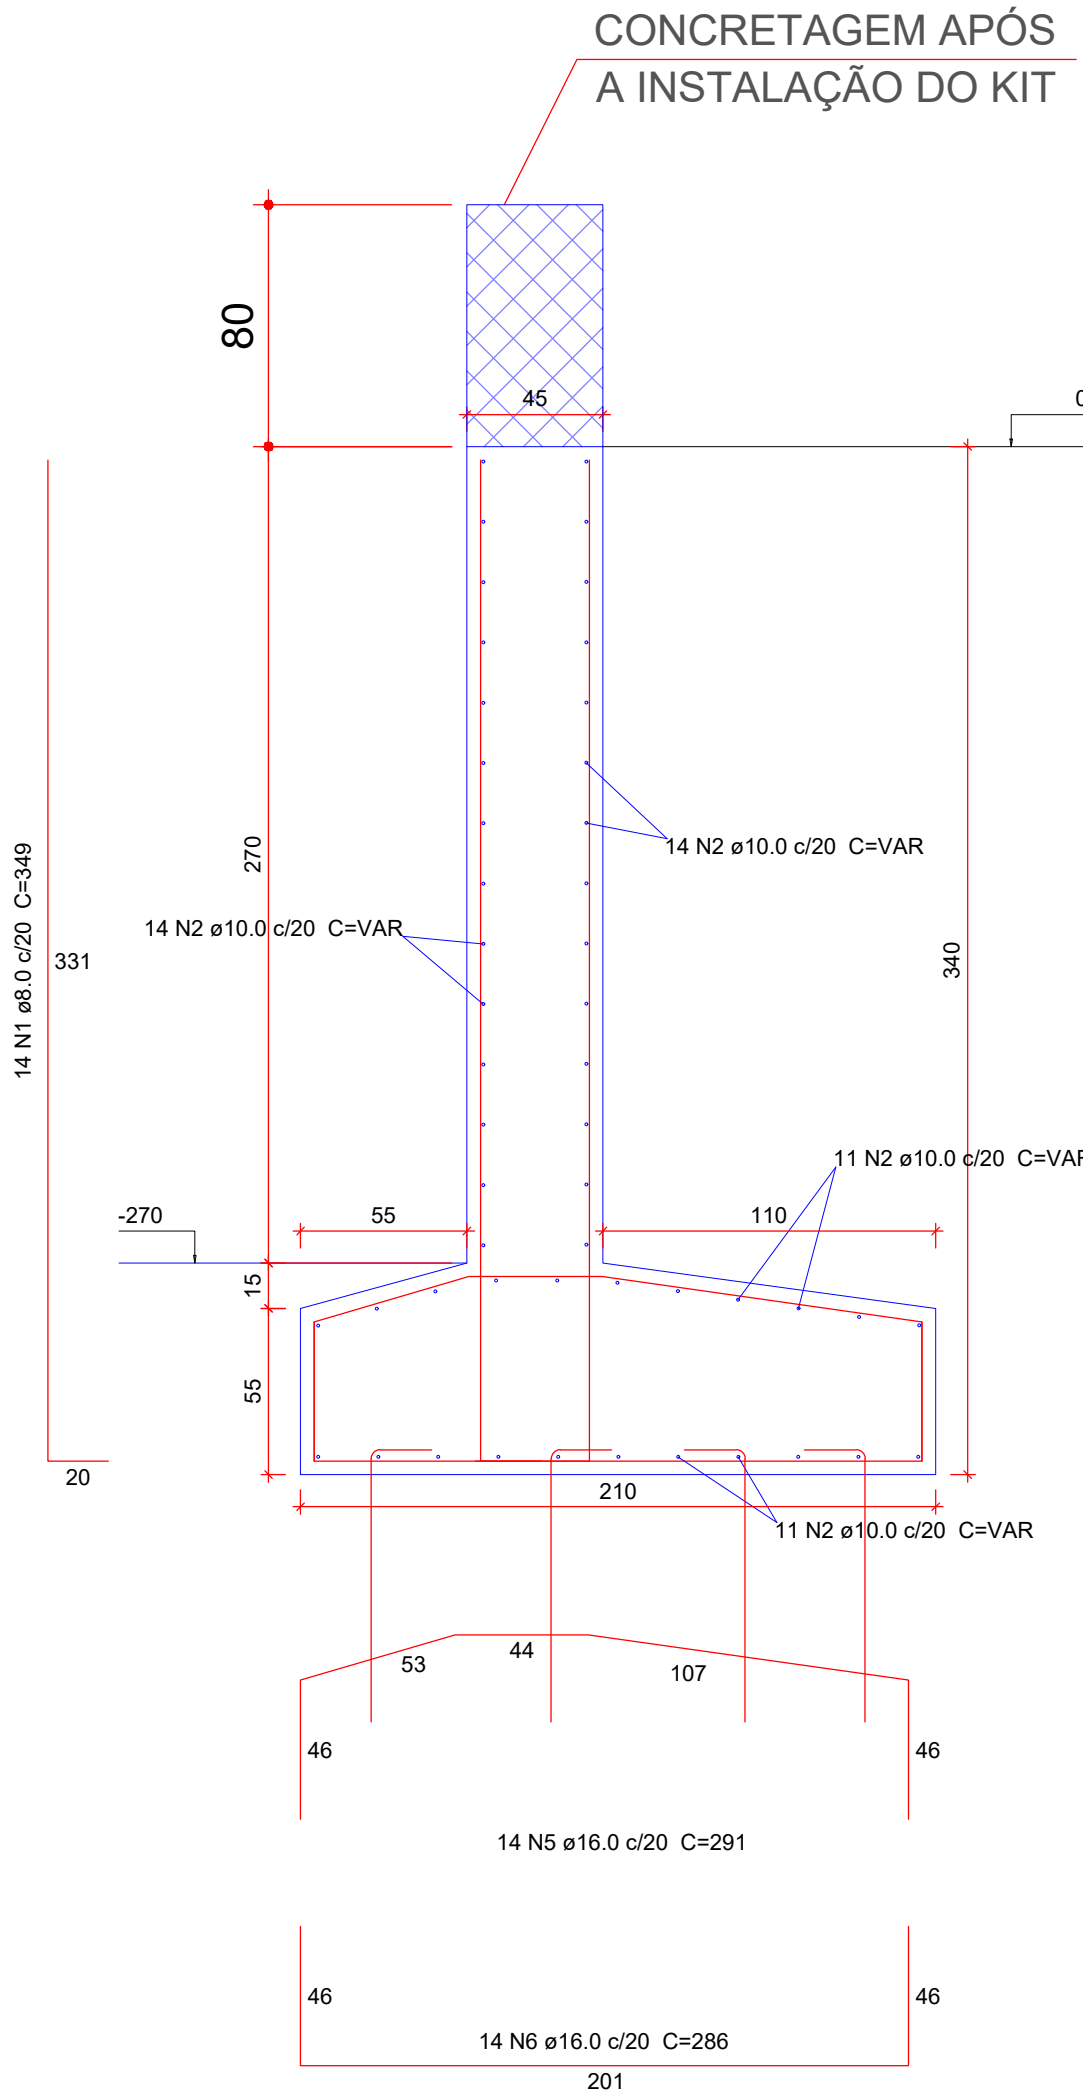


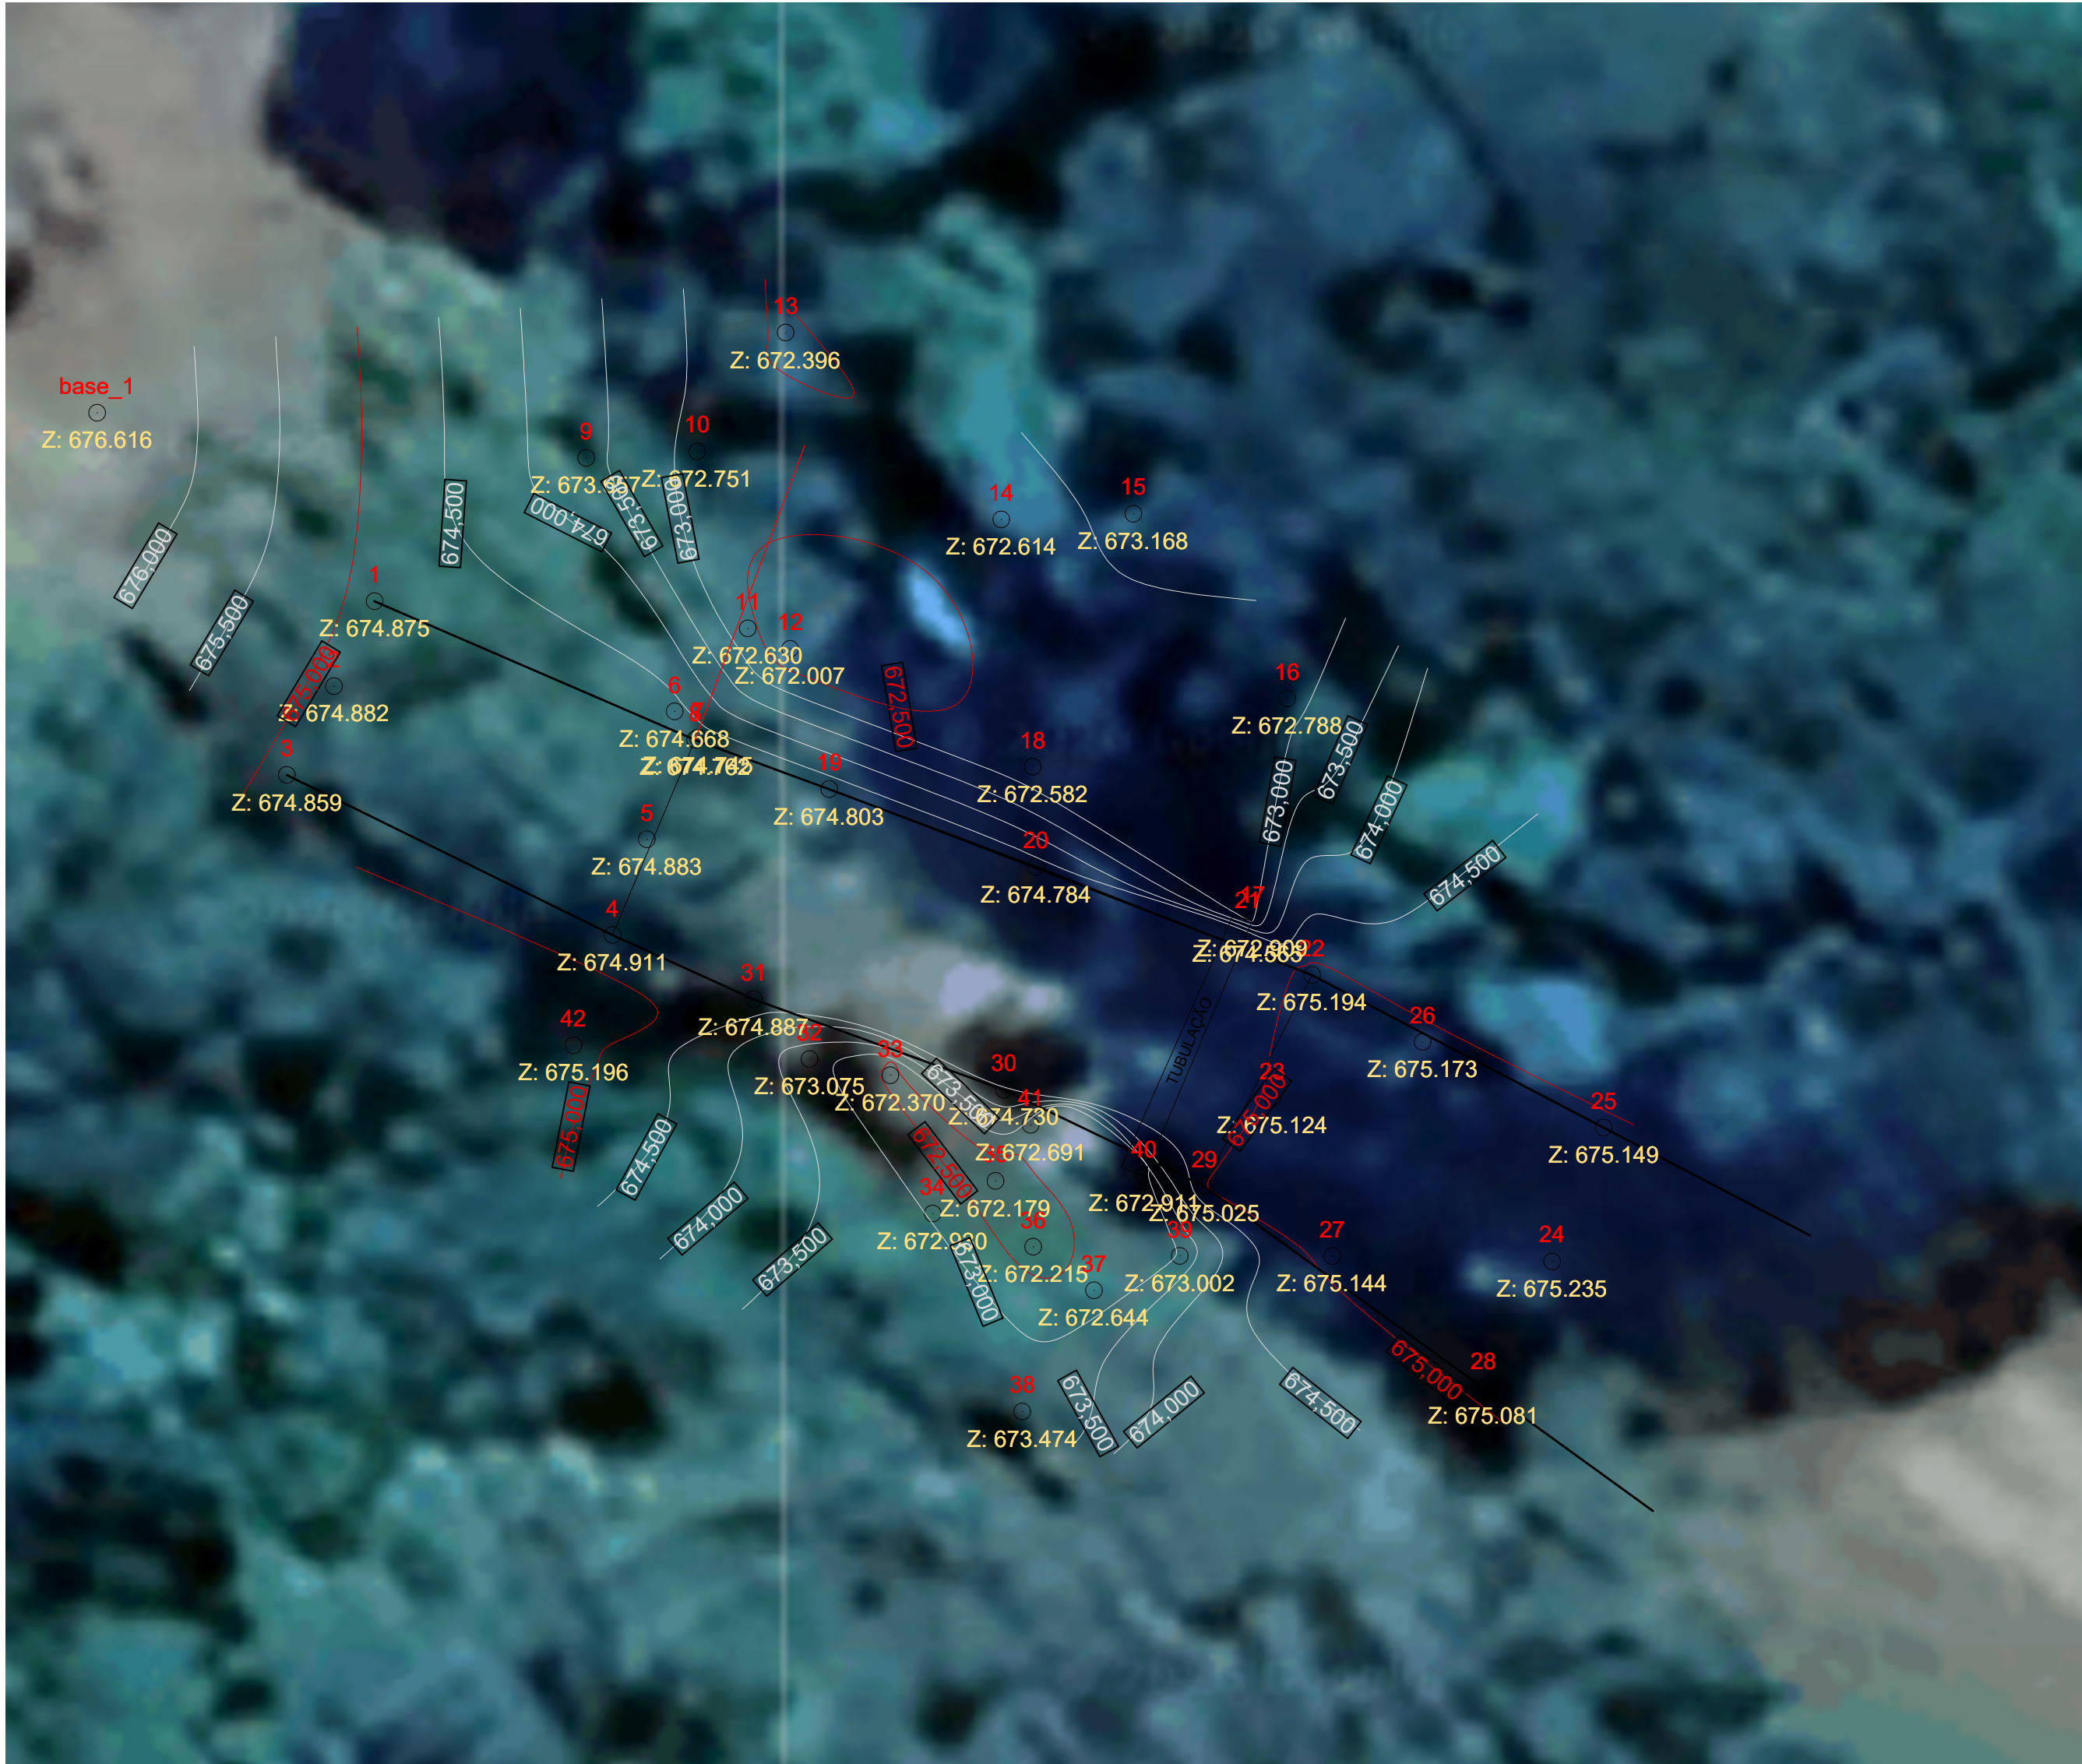


CORTE E-E
ESC 1:25

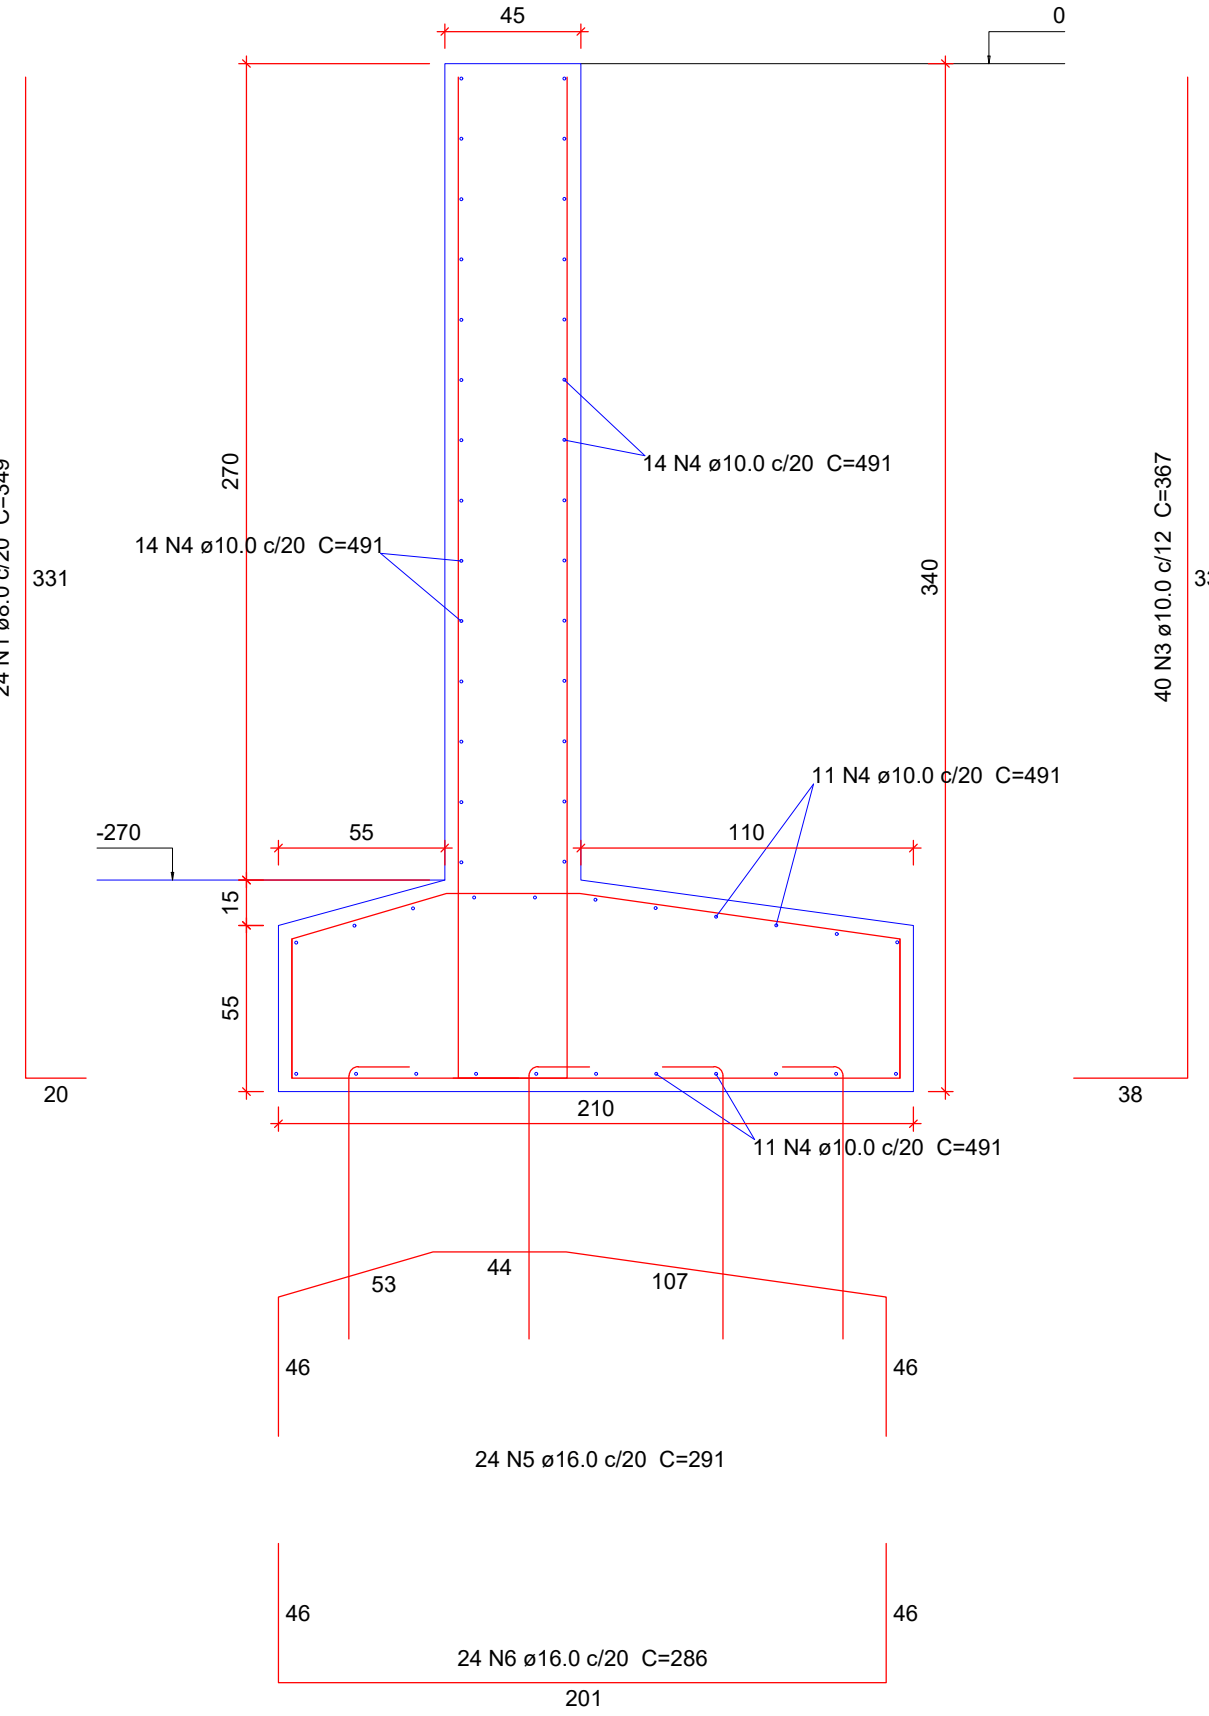


CORTE D-D
ESC 1:25

2X30N7 ø16.0 c/100 C=100
20
80

OBS: No sentido do comprimento das cabeceiras os chumbadores devem ser executados com espaçamento de 50cm entre eles.

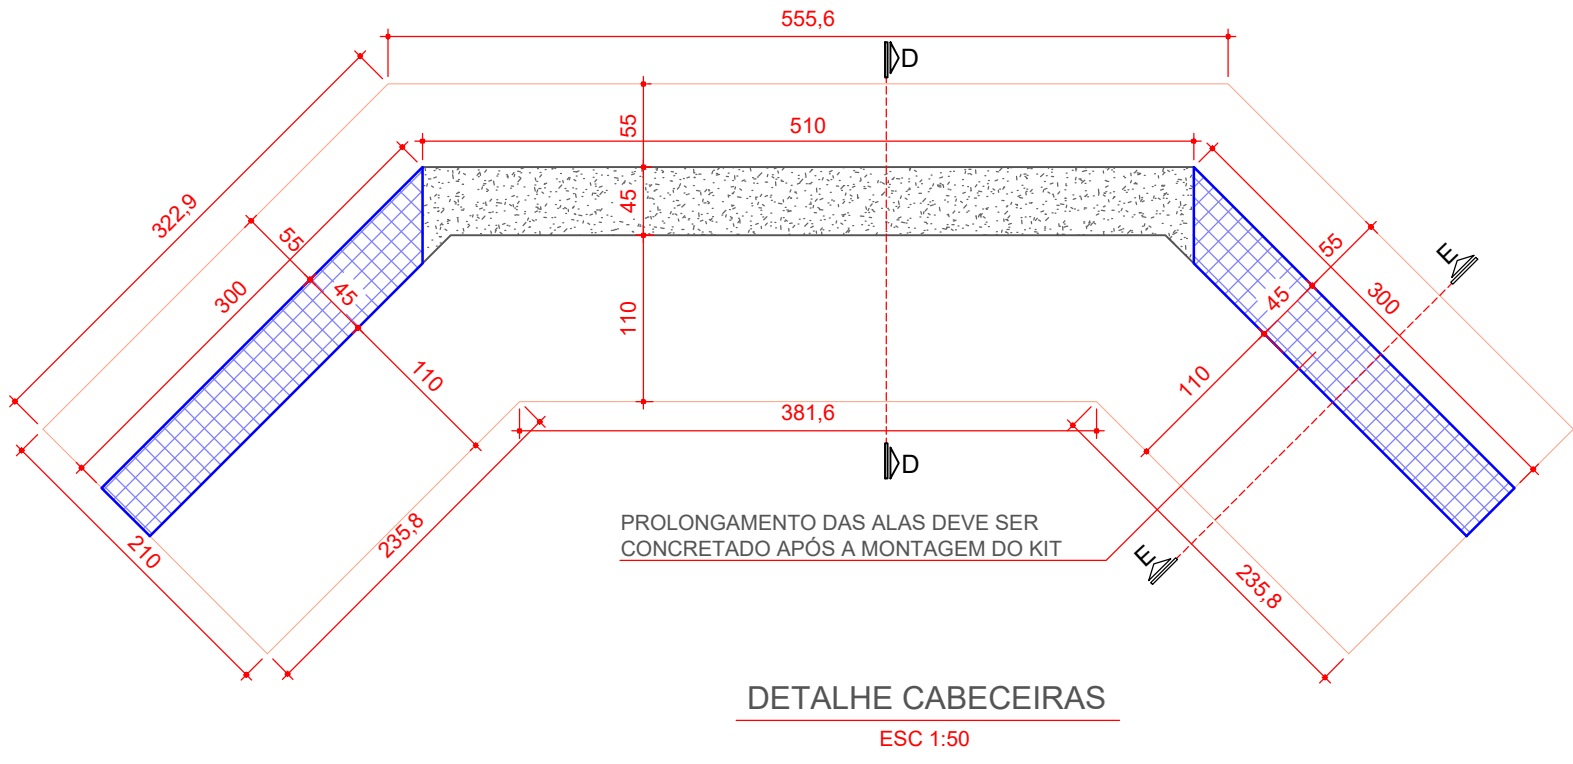

DETALHE CABECEIRAS
ESC 1:50

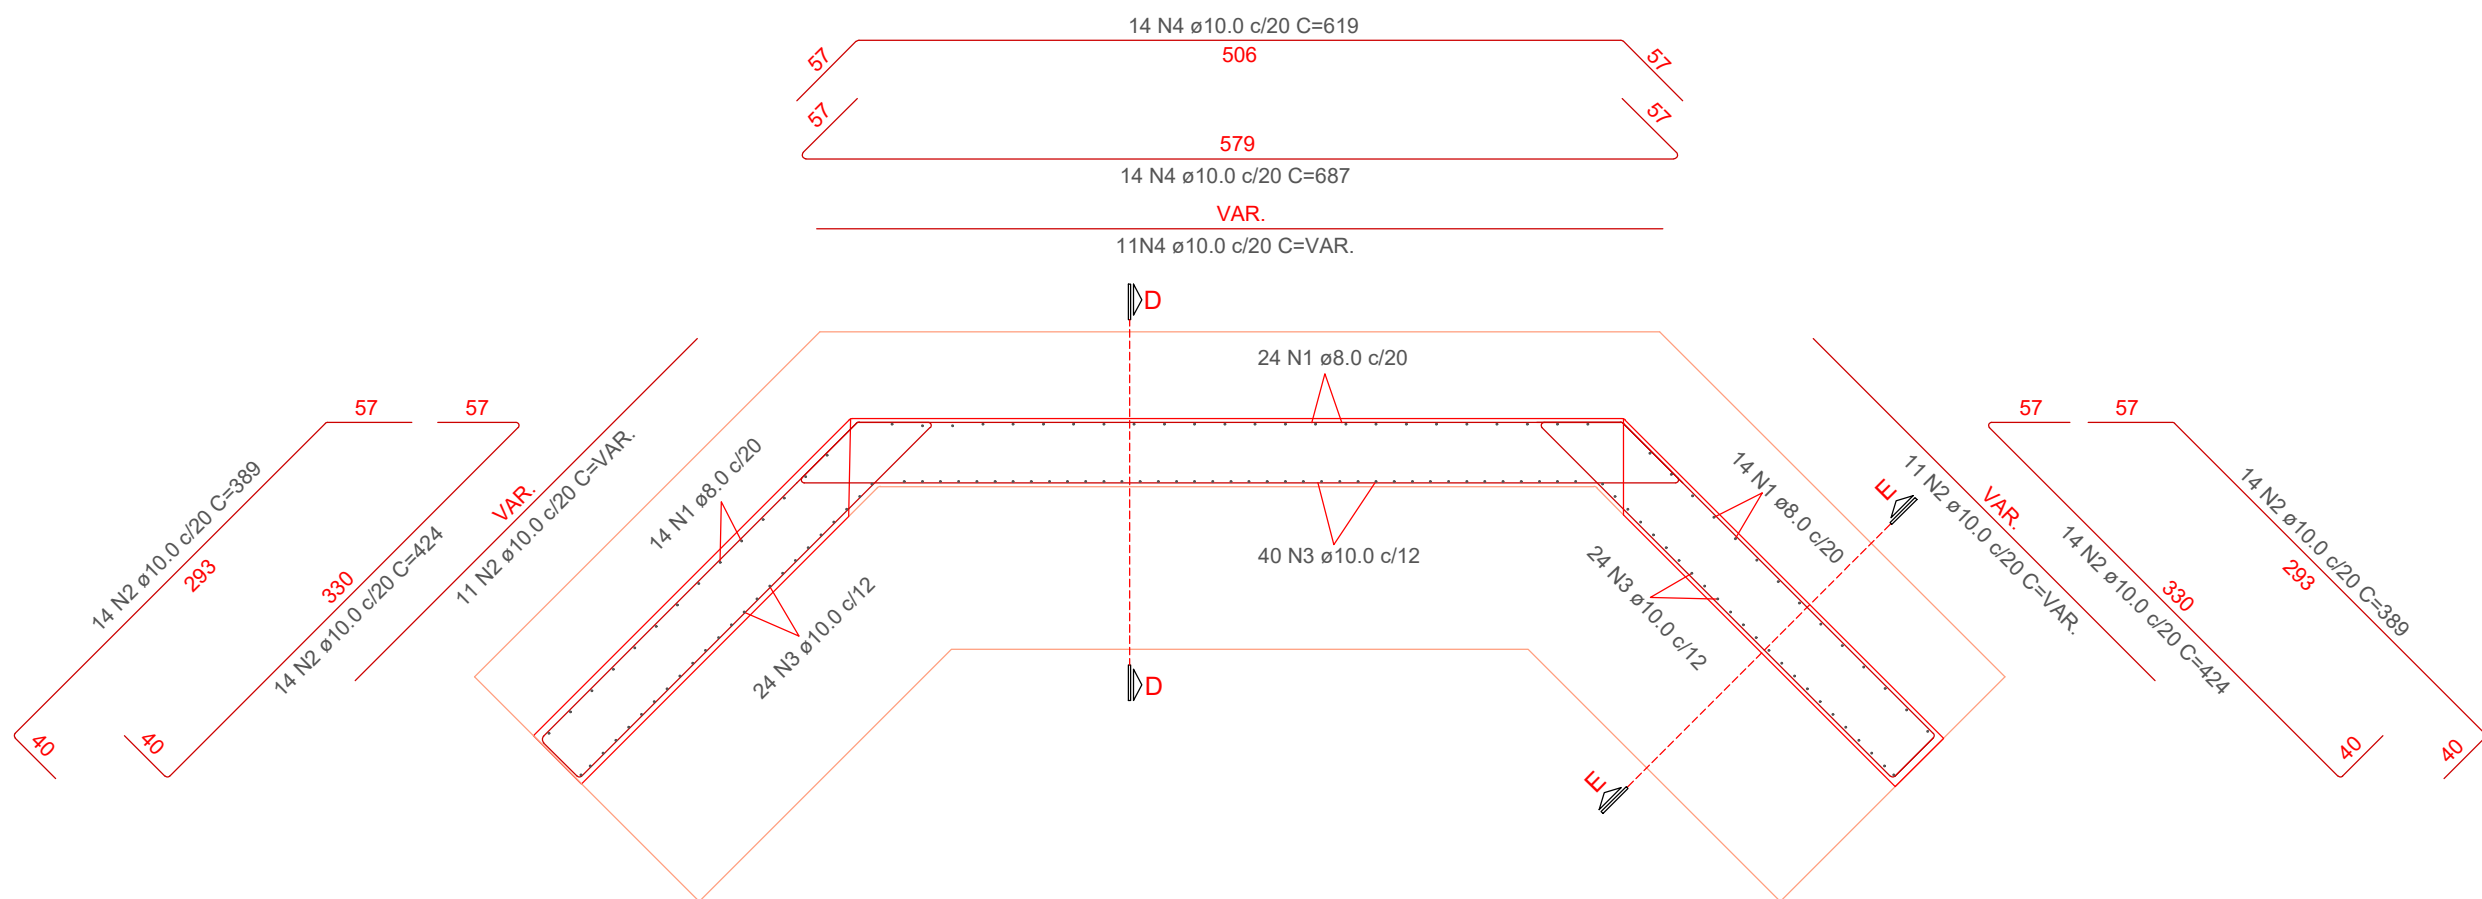

DETALHAMENTO DA ARMAÇÃO DAS CABECEIRAS
ESC 1:50

Relação do aço

2xM1

M2

ACO	N	DIAM (mm)	QUANT	C.UNIT (cm)	C.TOTAL (cm)
CA50	1	8.0	52	349	18148
	2	10.0	100	VAR	VAR
	3	10.0	88	367	32296
	4	10.0	50	491	24550
	5	16.0	52	291	15132
	6	16.0	52	286	14872

Resumo do aço

ACO	DIAM (mm)	C.TOTAL (m)	PESO + 10 % (kg)
CA50	8.0	181.5	78.8
	10.0	859.5	582.9
	16.0	300.1	520.9

PESO TOTAL (kg)	
CA50	1182.6

Volume de concreto (C-25) = 29.80 m³

Área de forma = 115.11 m²

AMARP

ASSOCIAÇÃO DOS MUNICÍPIOS DO ALTO VALE DO RIO DO PEixe

Projeto Estrutural Cabeceiras da Ponte

Linha Cachoeira

Planta de Locação

Planta Baixa, Corte EE, Corte DD

PRANCHA

01/02

PROPRIETÁRIO

PREFEITURA MUNICIPAL DE IOMERÊ

RESPONSÁVEL TÉCNICO

INDIARA LOUVATEL DEBARBA

ENG. CIVIL - CREA/SC 140.267-4

DESENHO

INDIARA

ESCALA

INDICADA

DATA

OUTUBRO/ 2026

ASSINATURA

Documento assinado digitalmente

INDIARA LOUVATEL DEBARBA

Data: 14/10/2026 16:11:11-0300

Verifique em: https://validar.dl.gov.br/