

S1=S2=S3

PLANTA
ESC 1:25

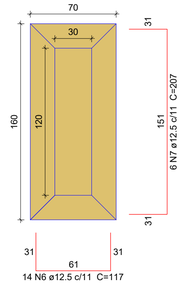


CORTE
ESC 1:25

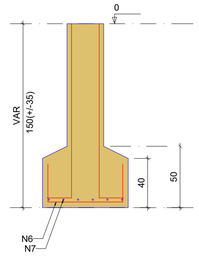


Solo com capacidade de suporte > 1.75 kgf/cm²
Solo compactado sobre a sapata
peso especifico > 1600.00 kgf/m³


P1

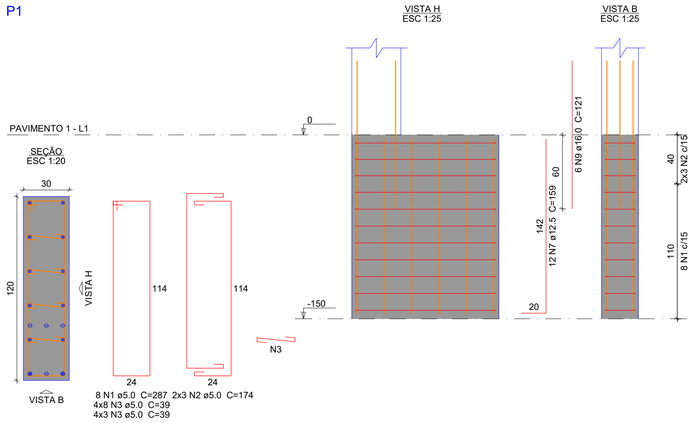

P2=P4

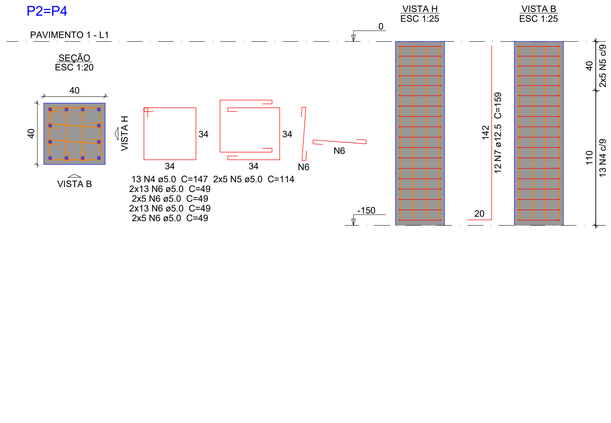


P3

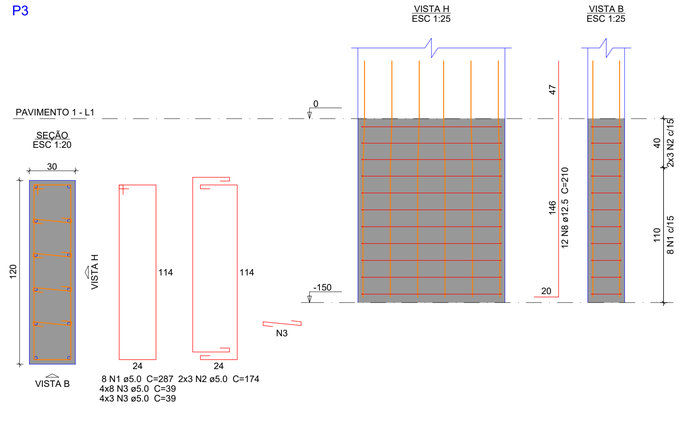

V1


ESC 1:50

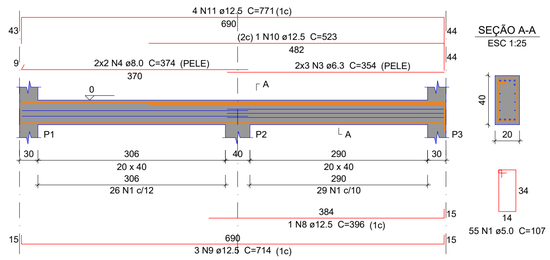

SEÇÃO A-A
ESC 1:25

V2


ESC 1:50

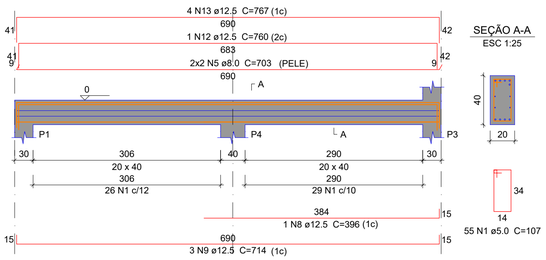

SEÇÃO A-A
ESC 1:25


V3

ESC 1:50

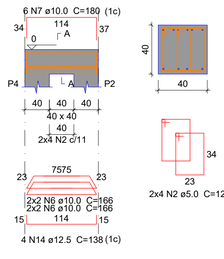


SEÇÃO A-A
ESC 1:25

P1

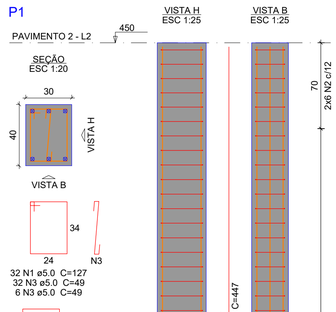


P3

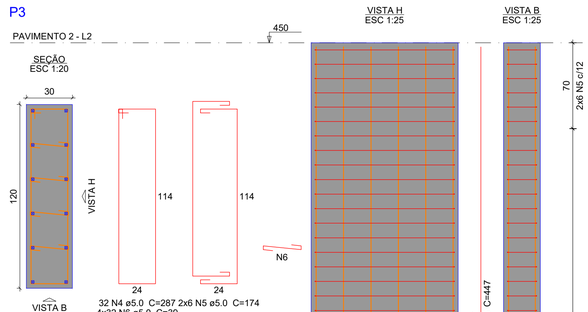


V1

ESC 1:50

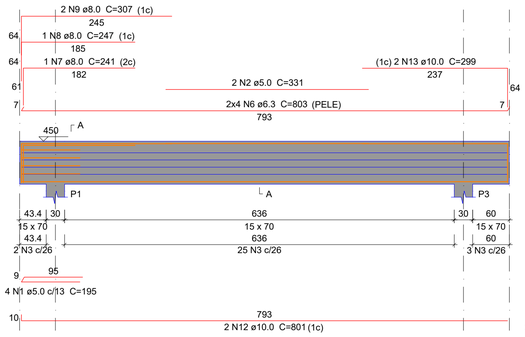


SEÇÃO A-A
ESC 1:25

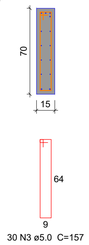


V2

ESC 1:50

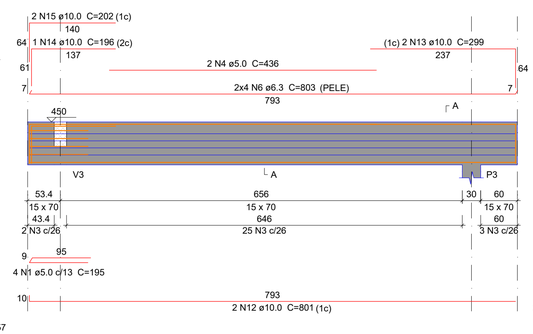


SEÇÃO A-A
ESC 1:25

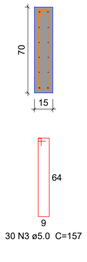


V3


ESC 1:50

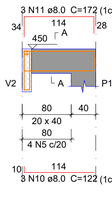


SEÇÃO A-A
ESC 1:25

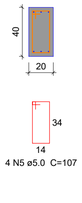


SUSPENSÃO V2
ESC 1:25

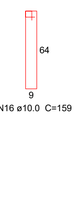


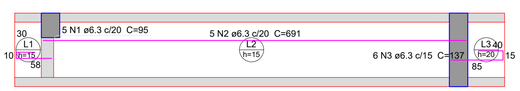

ARMAÇÃO POSITIVA DAS LAJES DO PAVIMENTO 2 (EIXO X)
Escala 1:50


DETALHE DA ARMADURA
DE BORDO LIVRE DA LAJE

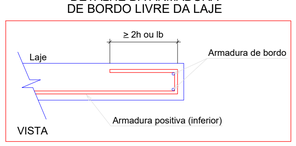


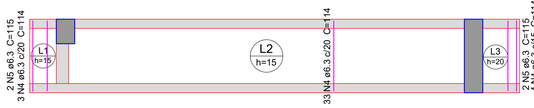

ARMAÇÃO POSITIVA DAS LAJES DO PAVIMENTO 2 (EIXO Y)
Escala 1:50

DETALHE DA ARMADURA
DE BORDO LIVRE DA LAJE

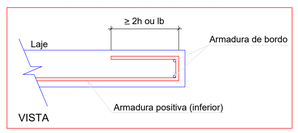

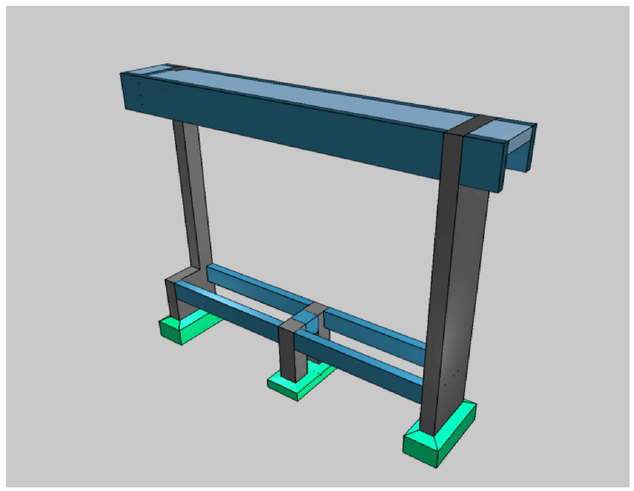

DIREITOS AUTORAIS RESERVADOS
ALTERAÇÕES DO PROJETO SOMENTE PODERÃO SER EFETUADAS MEDIANTE AUTORIZAÇÃOO DO PROJETISTA

AMARP
ASSOCIAÇÃO DOS MUNICÍPIOS DO ALTO VALE DO RIO DO PEIXE

Av. Manoel Roque, 99
Videira - SC
Fone 3566-0255

TÍTULO
PROJETO DE CERCAMENTO DO CEMITÉRIO MUNICIPAL

PRANCHA
03/03

REFERÊNCIA
DETALHAMENTO ESTRUTURAL DO PORTAL
DE ENTRADA

PROPRIETÁRIO
MUNICÍPIO DE IOMERÊ
CNPJ: 01.612.744/0001-20

ASSINATURA

RESPONSÁVEL TÉCNICO
INDIARA LOUVATEL DEBARBA
ENG. CIVIL 140.267-4

gov.br
Documento assinado digitalmente
INDIARA LOUVATEL DEBARBA
Data: 29/07/2026 16:51:20-0300
Verifique em https://validar.iti.gov.br

DESENHO
INDIARA

ESCALA
INDICADA

DATA
Junho/2026