


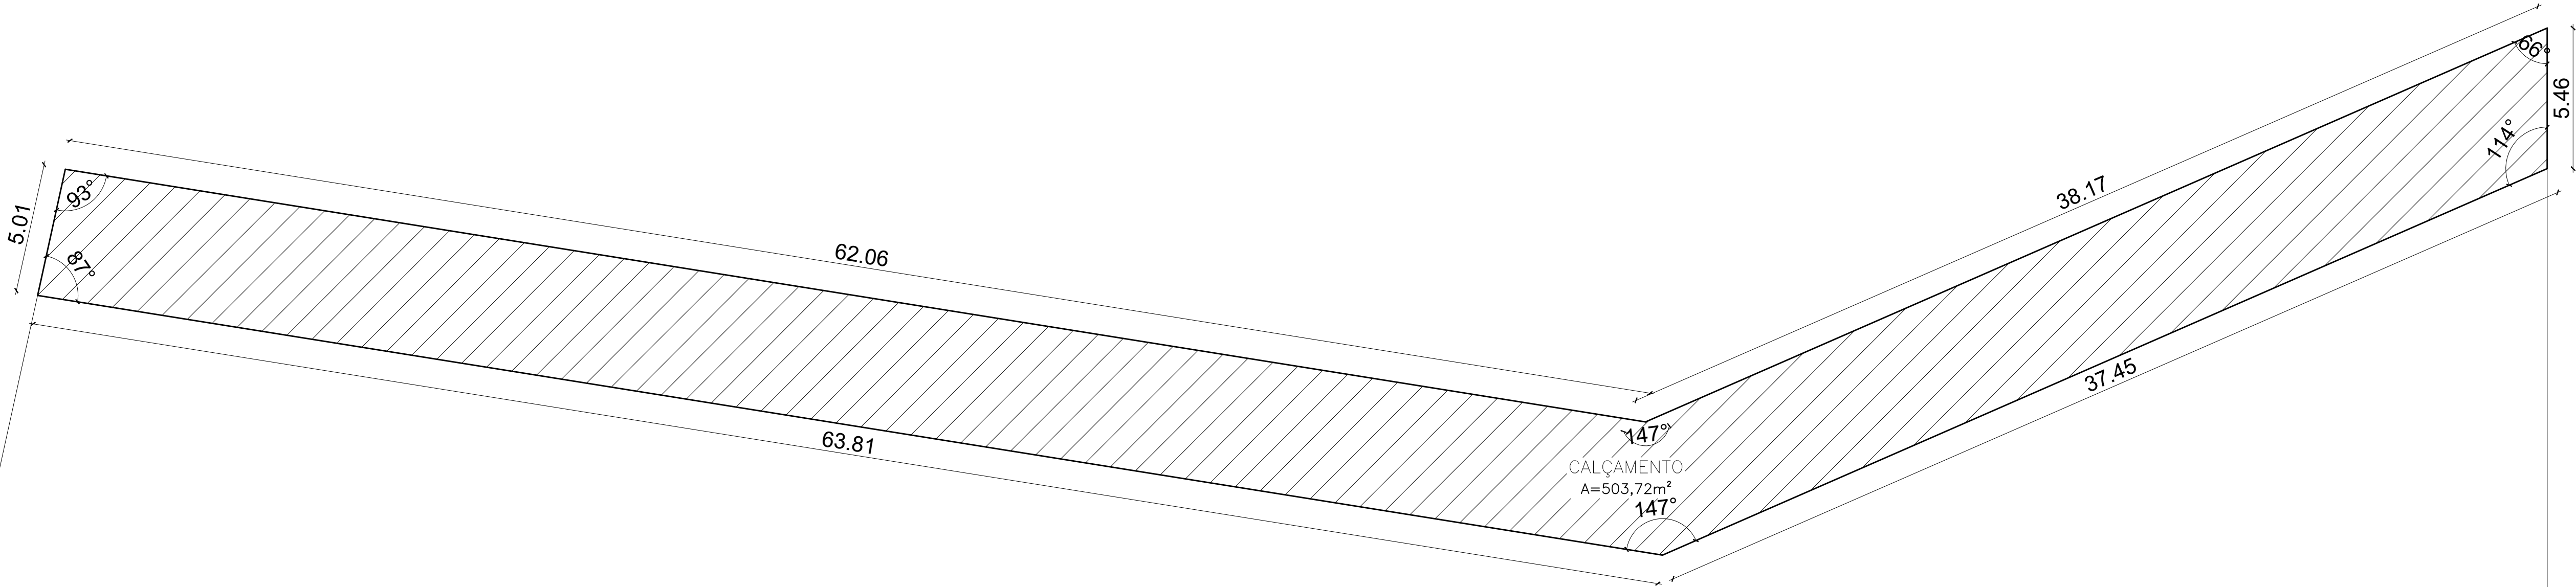

AÇUDE DAS PIRANHAS

QUADRAS
A=898,66m²

CALÇAMENTO
A=503,72m²

40.30

22.30

RUA PROJETADA 02

RUA PROJETADA 01

PLANTA DE SITUAÇÃO
ESC.: 1/150

PROJETO DE REFORMA E AMPLIAÇÃO			
TÍTULO			
AMPLIAÇÃO AÇUDE DAS PIRANHAS			
PROPRIETÁRIO			
PREFEITURA DE CAMPO LARGO DO PIAUI			
ENDEREÇO DA OBRA			
PRAÇA AÇUDE DAS PIRANHAS-CAMPO LARGO DO PIAUI			
CONTEUDO			
PLANTA DE SITUAÇÃO			
ESCALA	DATA	DESENHO	PRANCHA
1/150	FEVEREIRO/2025		01/03