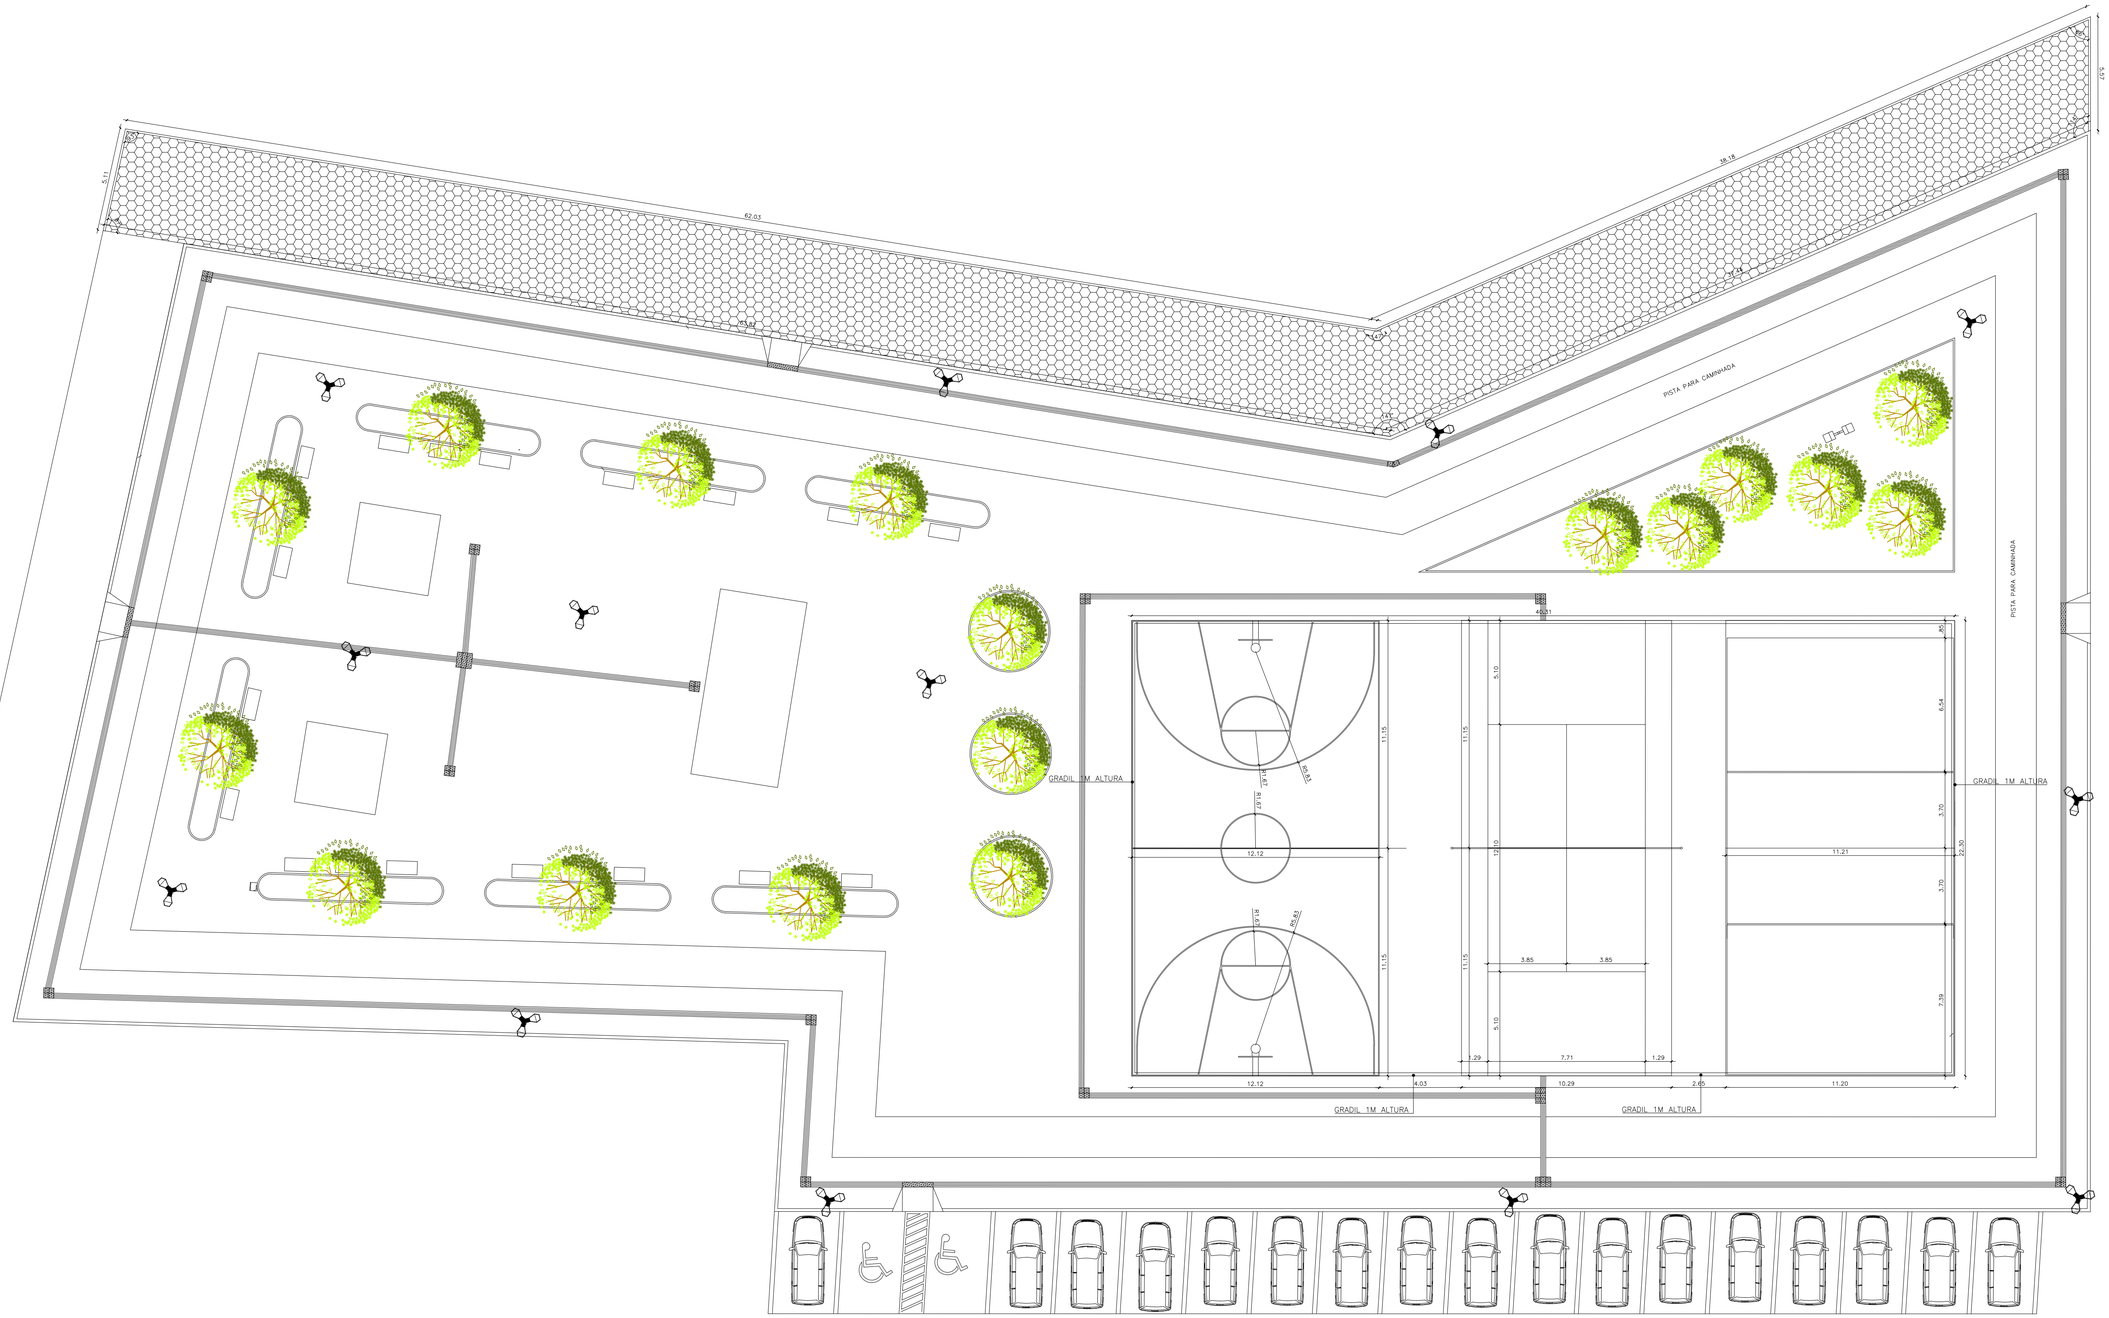

PLANTA BAIXA GERAL

ESC.: 1/150

PISO

LEGENDA	DESCRIÇÃO	QUANT.
	PISO SEXTRAVADO CINZA NATURAL	501,82m²

PROJETO DE REFORMA E AMPLIAÇÃO

TÍTULO
AMPLIAÇÃO AÇUDE DAS PIRANHAS

PROPRIETÁRIO
PREFEITURA DE CAMPO LARGO DO PIAUI

ENDEREÇO DA OBRA
PRAÇA AÇUDE DAS PIRANHAS-CAMPO LARGO DO PIAUI

CONTEÚDO
PLANTA DE BAIXA GERAL

ESCALA	DATA	DESENHO	PRANCHA
1/150	FEVEREIRO/2025	govbr Documento assinado digitalmente RODRIGO CARVALHO ARAUJO Data: 28/05/2025 20:06:20-0300 Verifique em https://validar.iti.gov.br	02/03