


DETALHAMENTO 05 - RAMPAS DE ACESSIBILIDADE

DETALHE DE PISO TÁTIL PARA ACESSIBILIDADE


SINALIZAÇÃO DE PISO TÁTIL DIRECIONAL

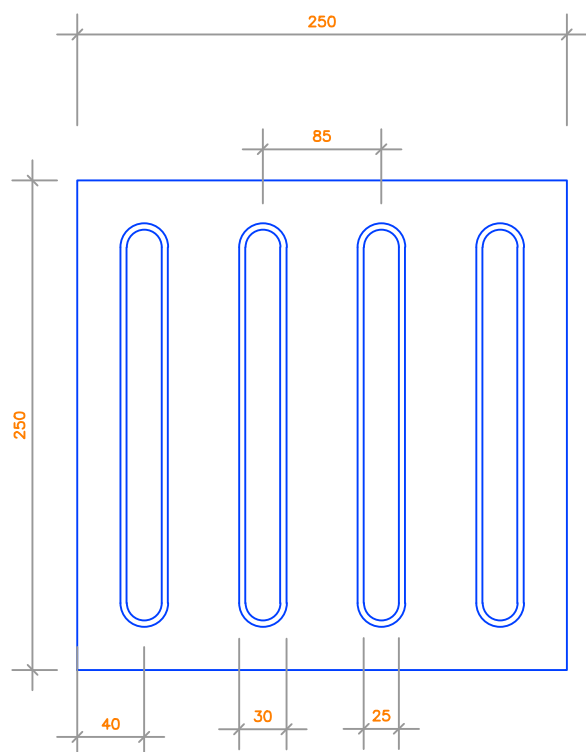

PISO TÁTIL DIRECIONAL (LARGURA DA FAIXA = 25 cm)

DIMENSÕES (mm)	ESPECIFICAÇÃO
250	Largura da placa
85	Distância horizontal entre centros do relevo
40	Distância do centro da 1ª linha de relevo à borda do piso
30	Espessura da placa
5	Altura do relevo
30	Largura da base do relevo
25	Largura do topo do relevo


SINALIZAÇÃO DE PISO TÁTIL DE ALERTA

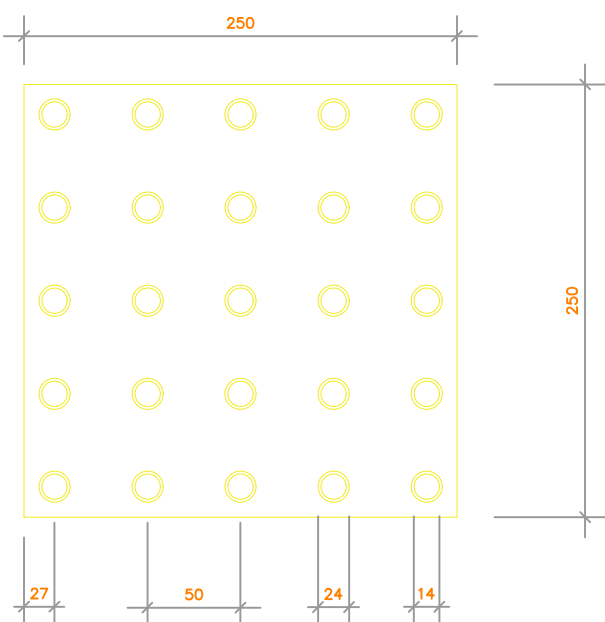

PISO TÁTIL ALERTA (LARGURA DA FAIXA = 25 cm)

DIMENSÕES (mm)	ESPECIFICAÇÃO
250	Largura da placa
50	Distância horizontal entre centros do relevo
27	Distância do centro da 1ª linha de relevo à borda do piso
30	Espessura da placa
5	Altura do relevo
24	Largura da base do relevo tronco – cônico
14	Largura do topo do relevo tronco – cônico

SEM ESCALA

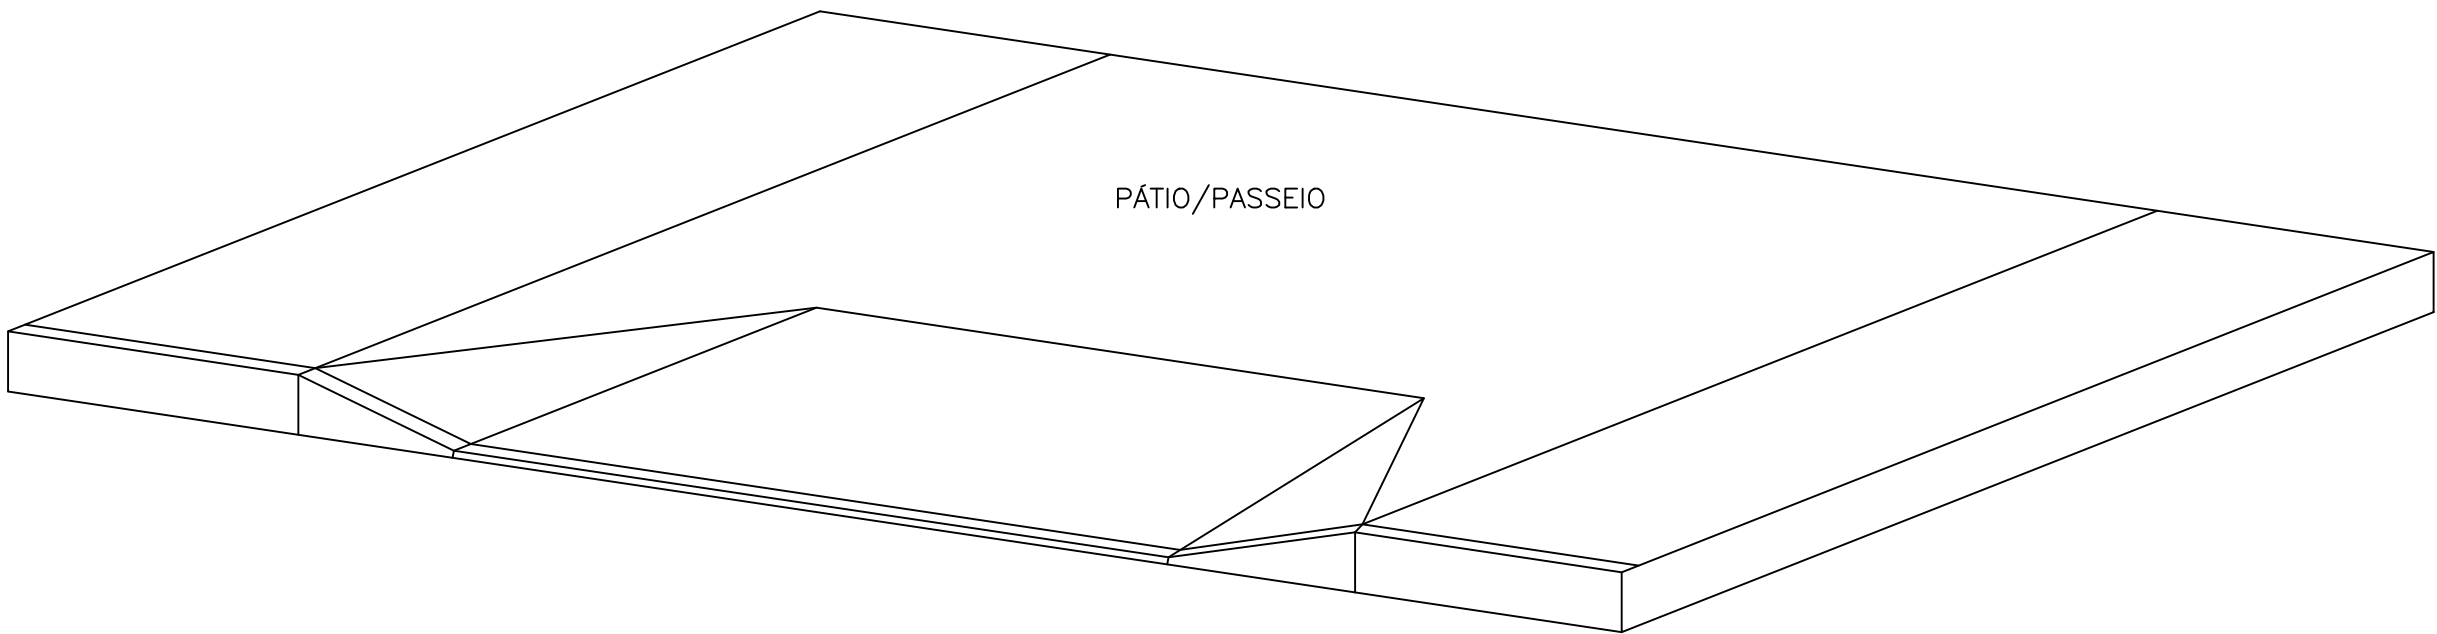


DETALHE

Rampa de acesso – NBR 9050
Sem escala


ACESSIBILIDADE segundo NBR 9050

– Inclinação de rampas:

$i = \frac{h \times 100}{c}$ onde, i = inclinação;
c = comprimento;
h = altura.

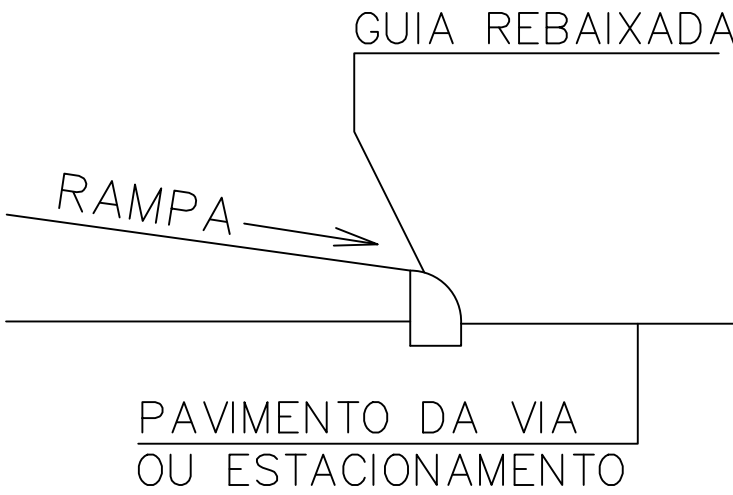


DETALHE DE RAMPA DE ACESSO

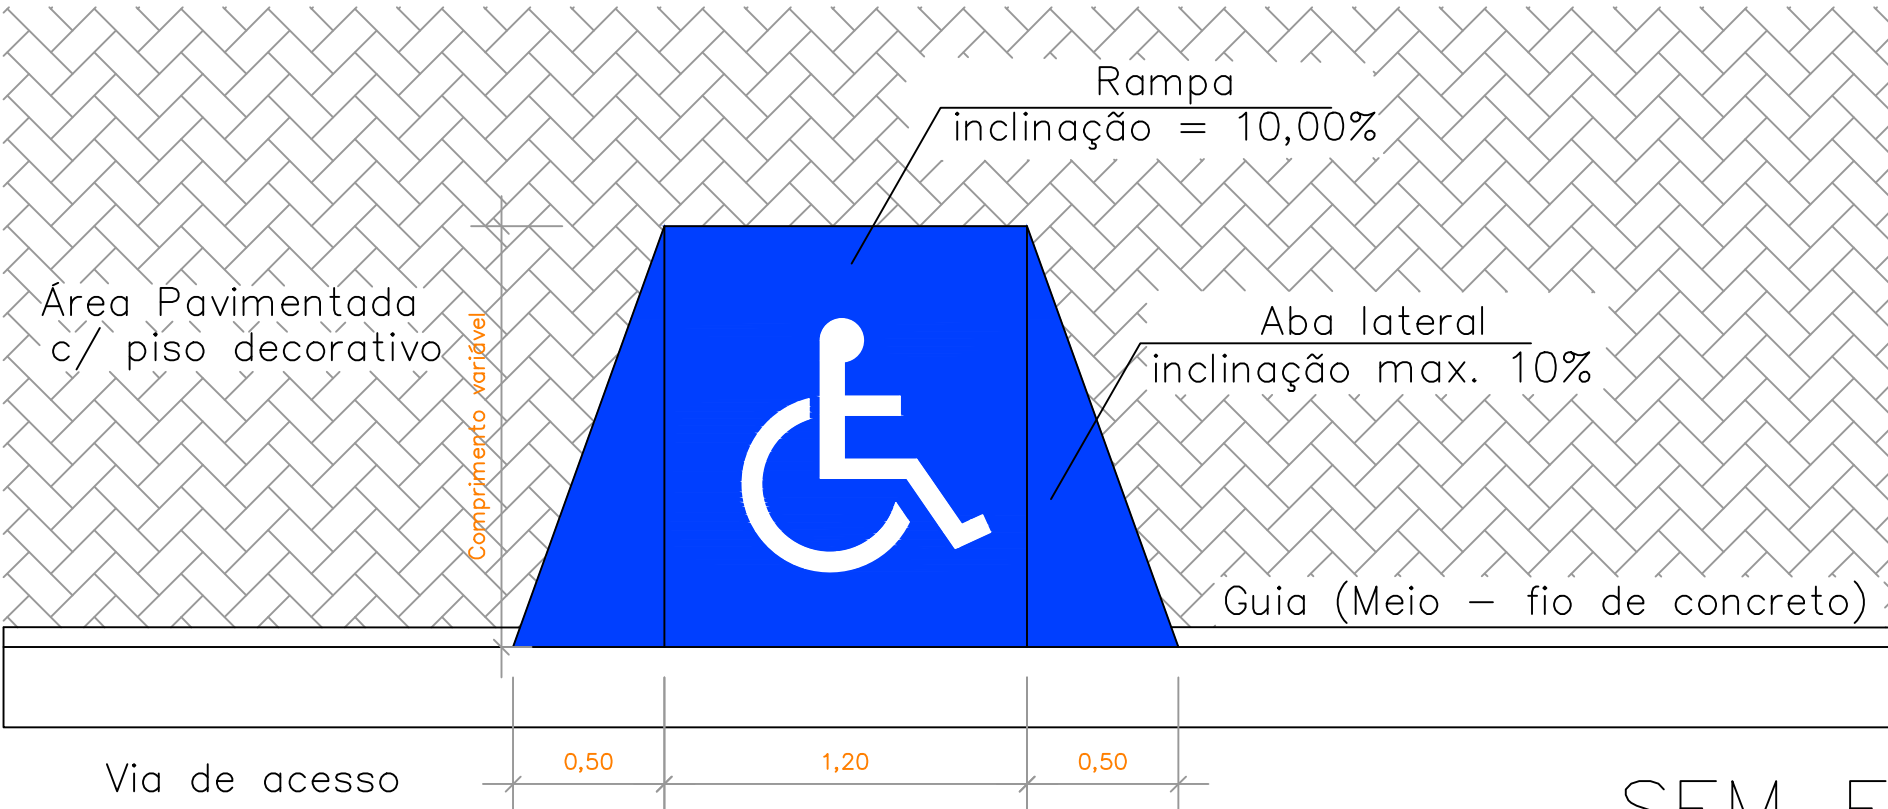

SEM ESCALA

PROJETO DE URBANISMO
PREFEITURA MUNICIPAL DE CAMPO LARGO DO PIAUI

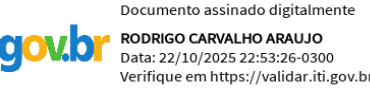MUNICÍPIO: CAMPO LARGO/PI	LOCALIDADE: ZONA URBANO	
PROJETO: 	ESCALA: INDICADAS	DATA: 2025
ASSUNTO ACESSIBILIDADE (DETALHE CONSTRUTIVO)	FORMATO: A3	FOLHA: 09/09