


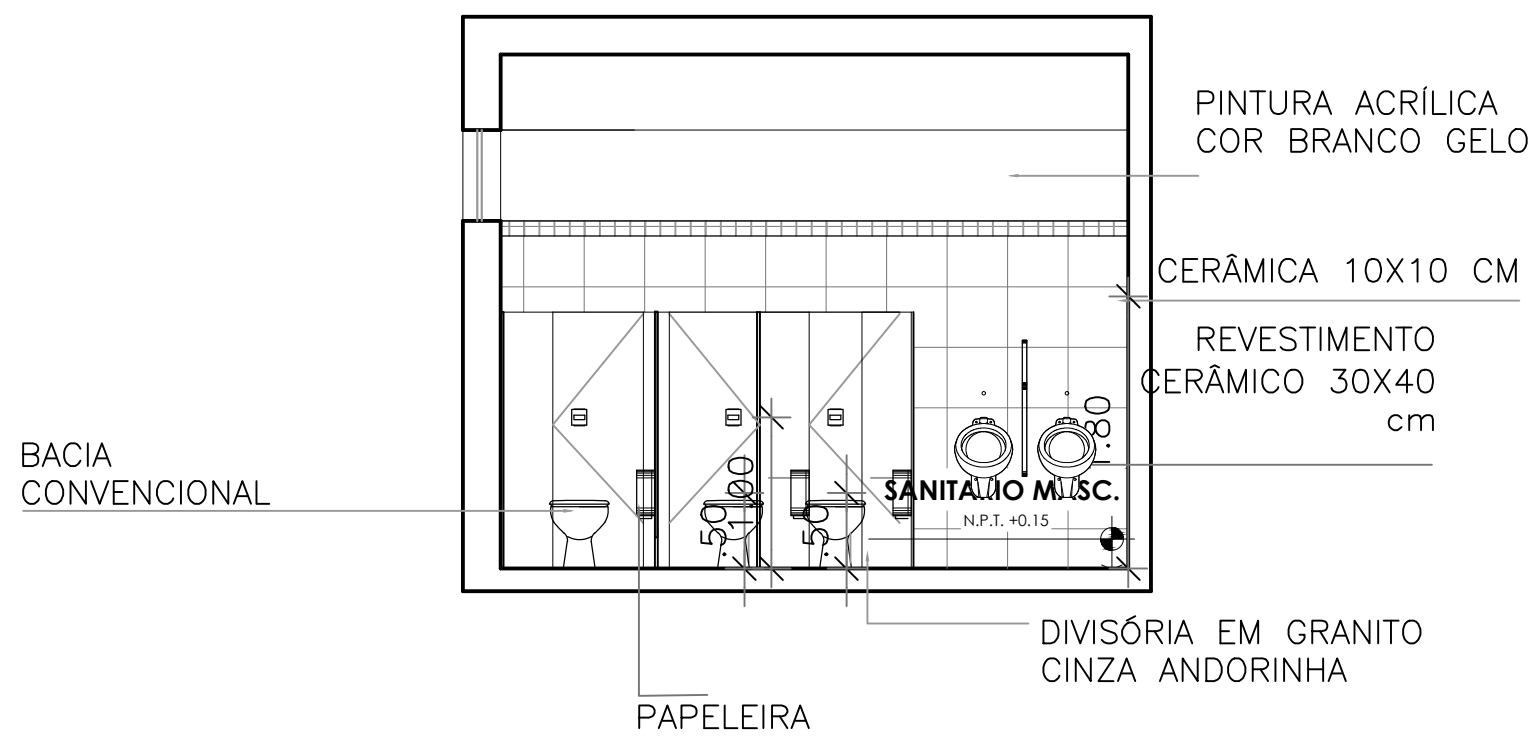


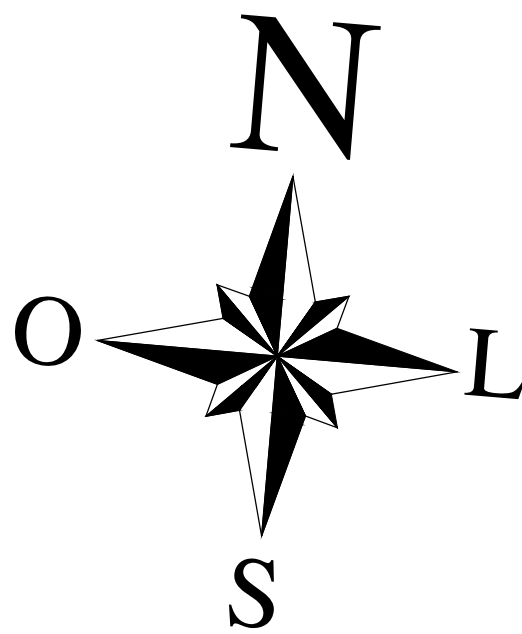


01 VISTA 1
ESC: 1:100

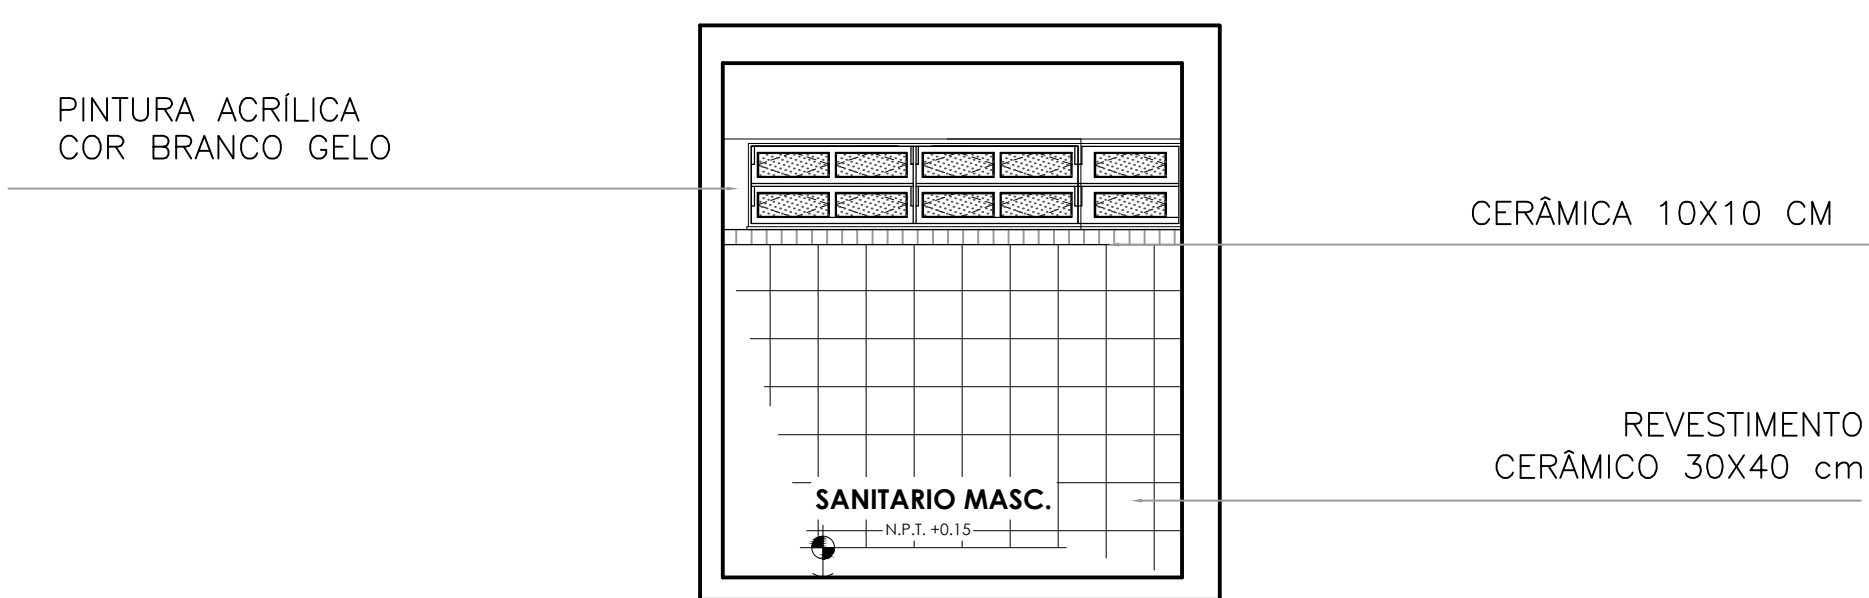

01 VISTA 2
ESC: 1:100

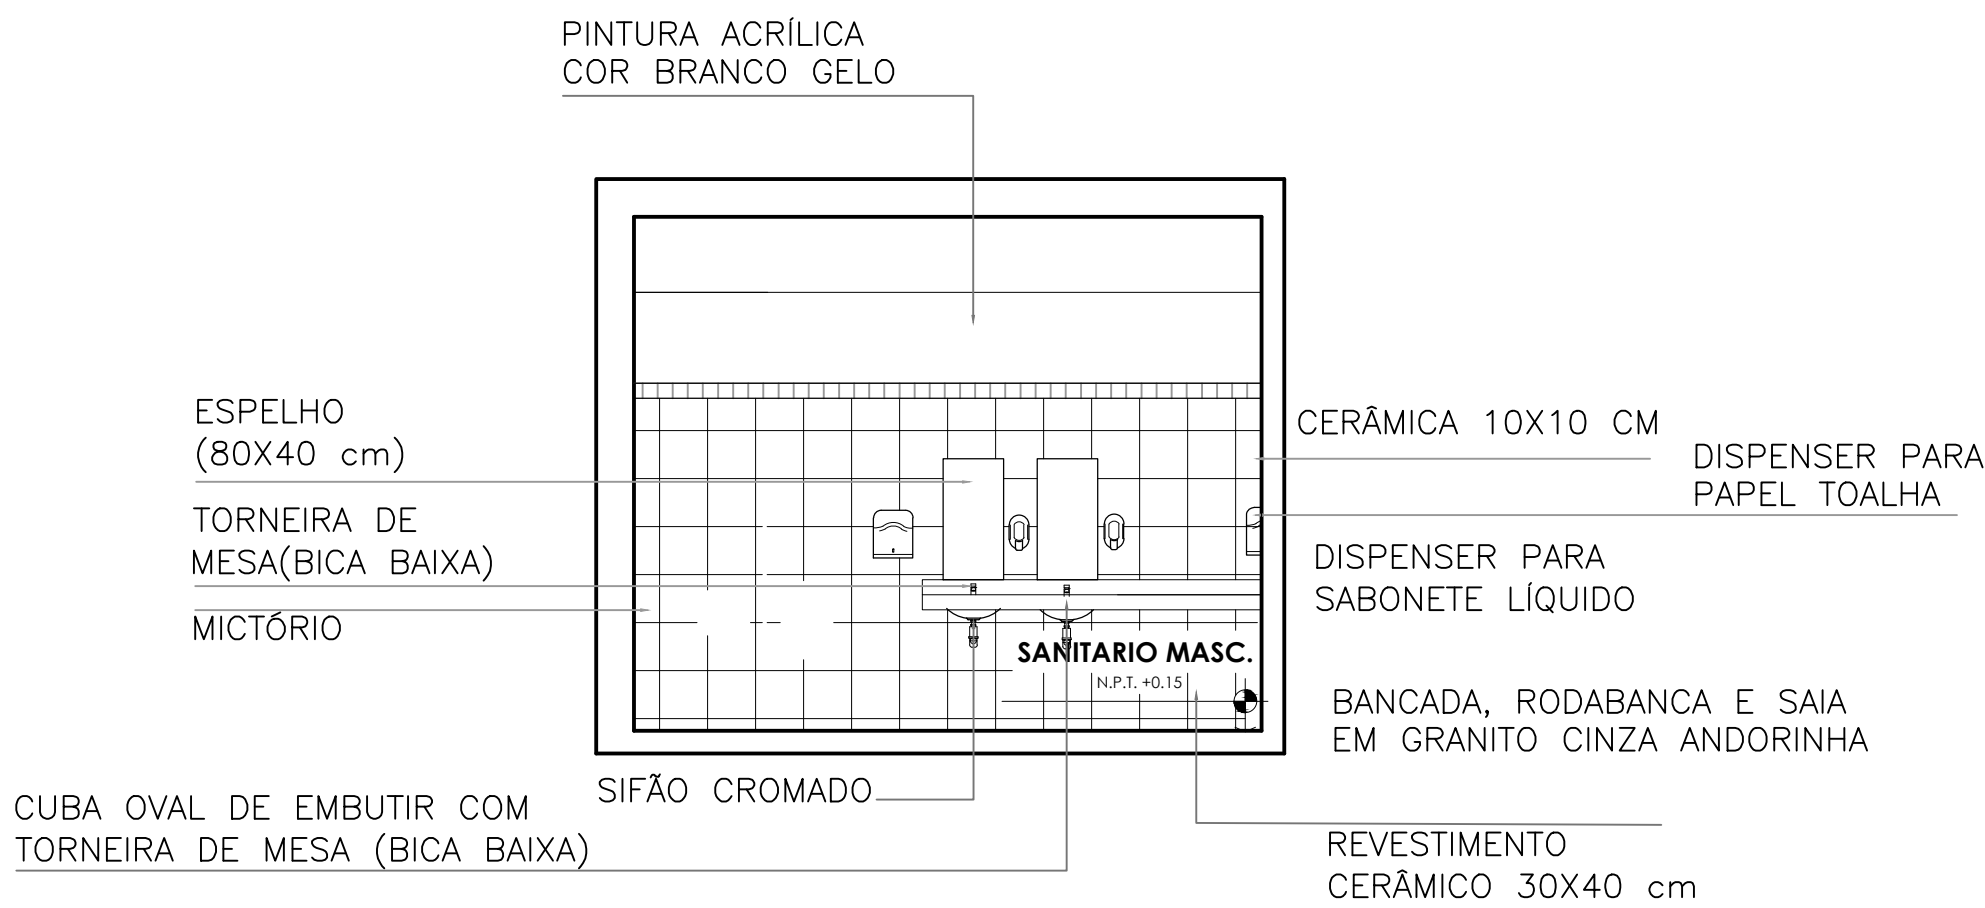

01 VISTA 3
ESC: 1:100

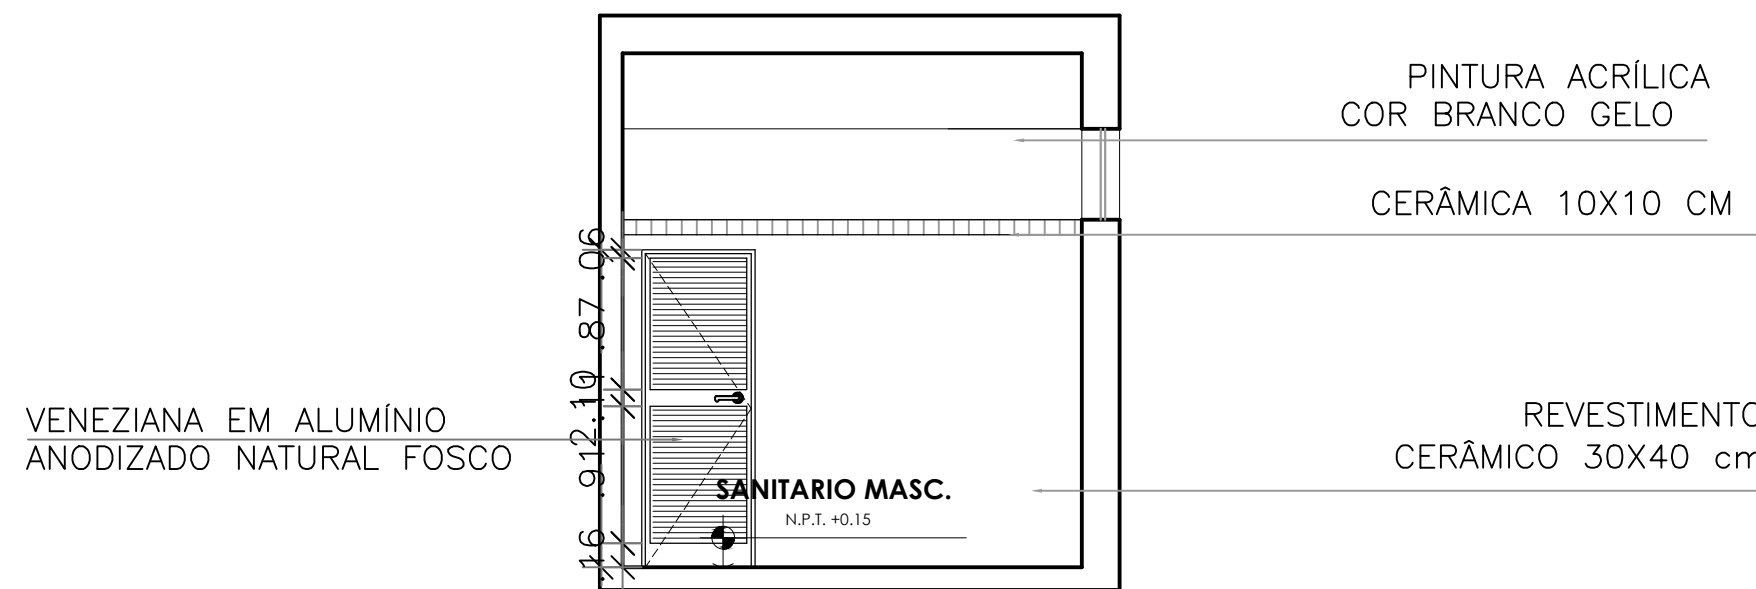

01 VISTA 4
ESC: 1:100

PLANTA DE SITUAÇÃO
ESC.: 1/100

Documento assinado digitalmente
gov.br RODRIGO CARVALHO ABRAJIO
Data: 22/10/2025 22:53:26-0300
Verifique em <https://validar.it.gov.br>

PROJETO DE REFORMA E AMPLIAÇÃO

TÍTULO	PRAÇA DA ESCOLA SAO JOSÉ		
PROPRIETÁRIO	PREFEITURA DE CAMPO LARGO DO PIAUI		
ENDEREÇO DA OBRA	CAMPO LARGO DO PIAUI		
CONTEÚDO	DETALHAMENTOS BANHEIRO		
ESCALA	1/100	DATA	JUNHO/2025
DESENHO		PRANCHA	06/09