



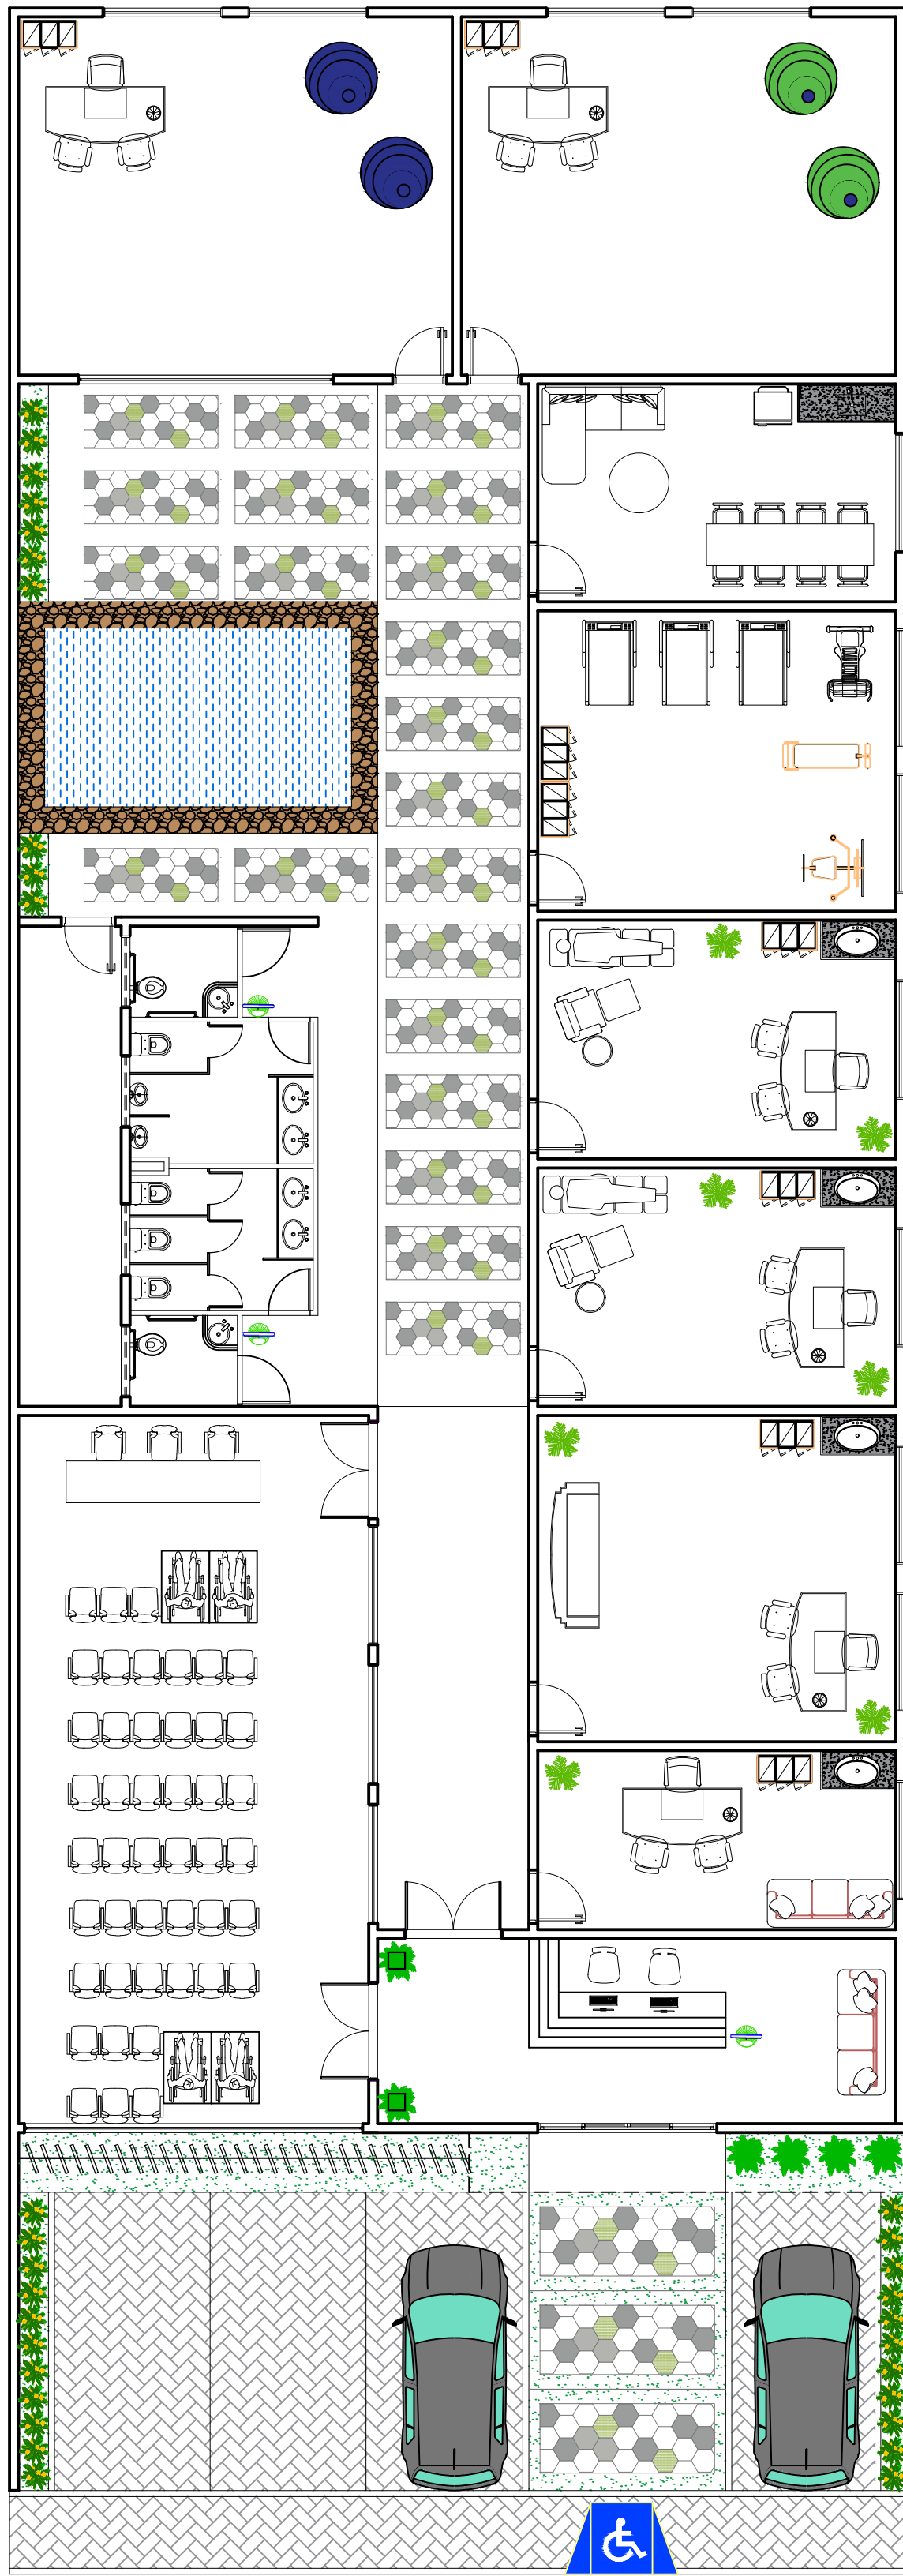

PLANTA LAYOUT
ESC.: 1/100

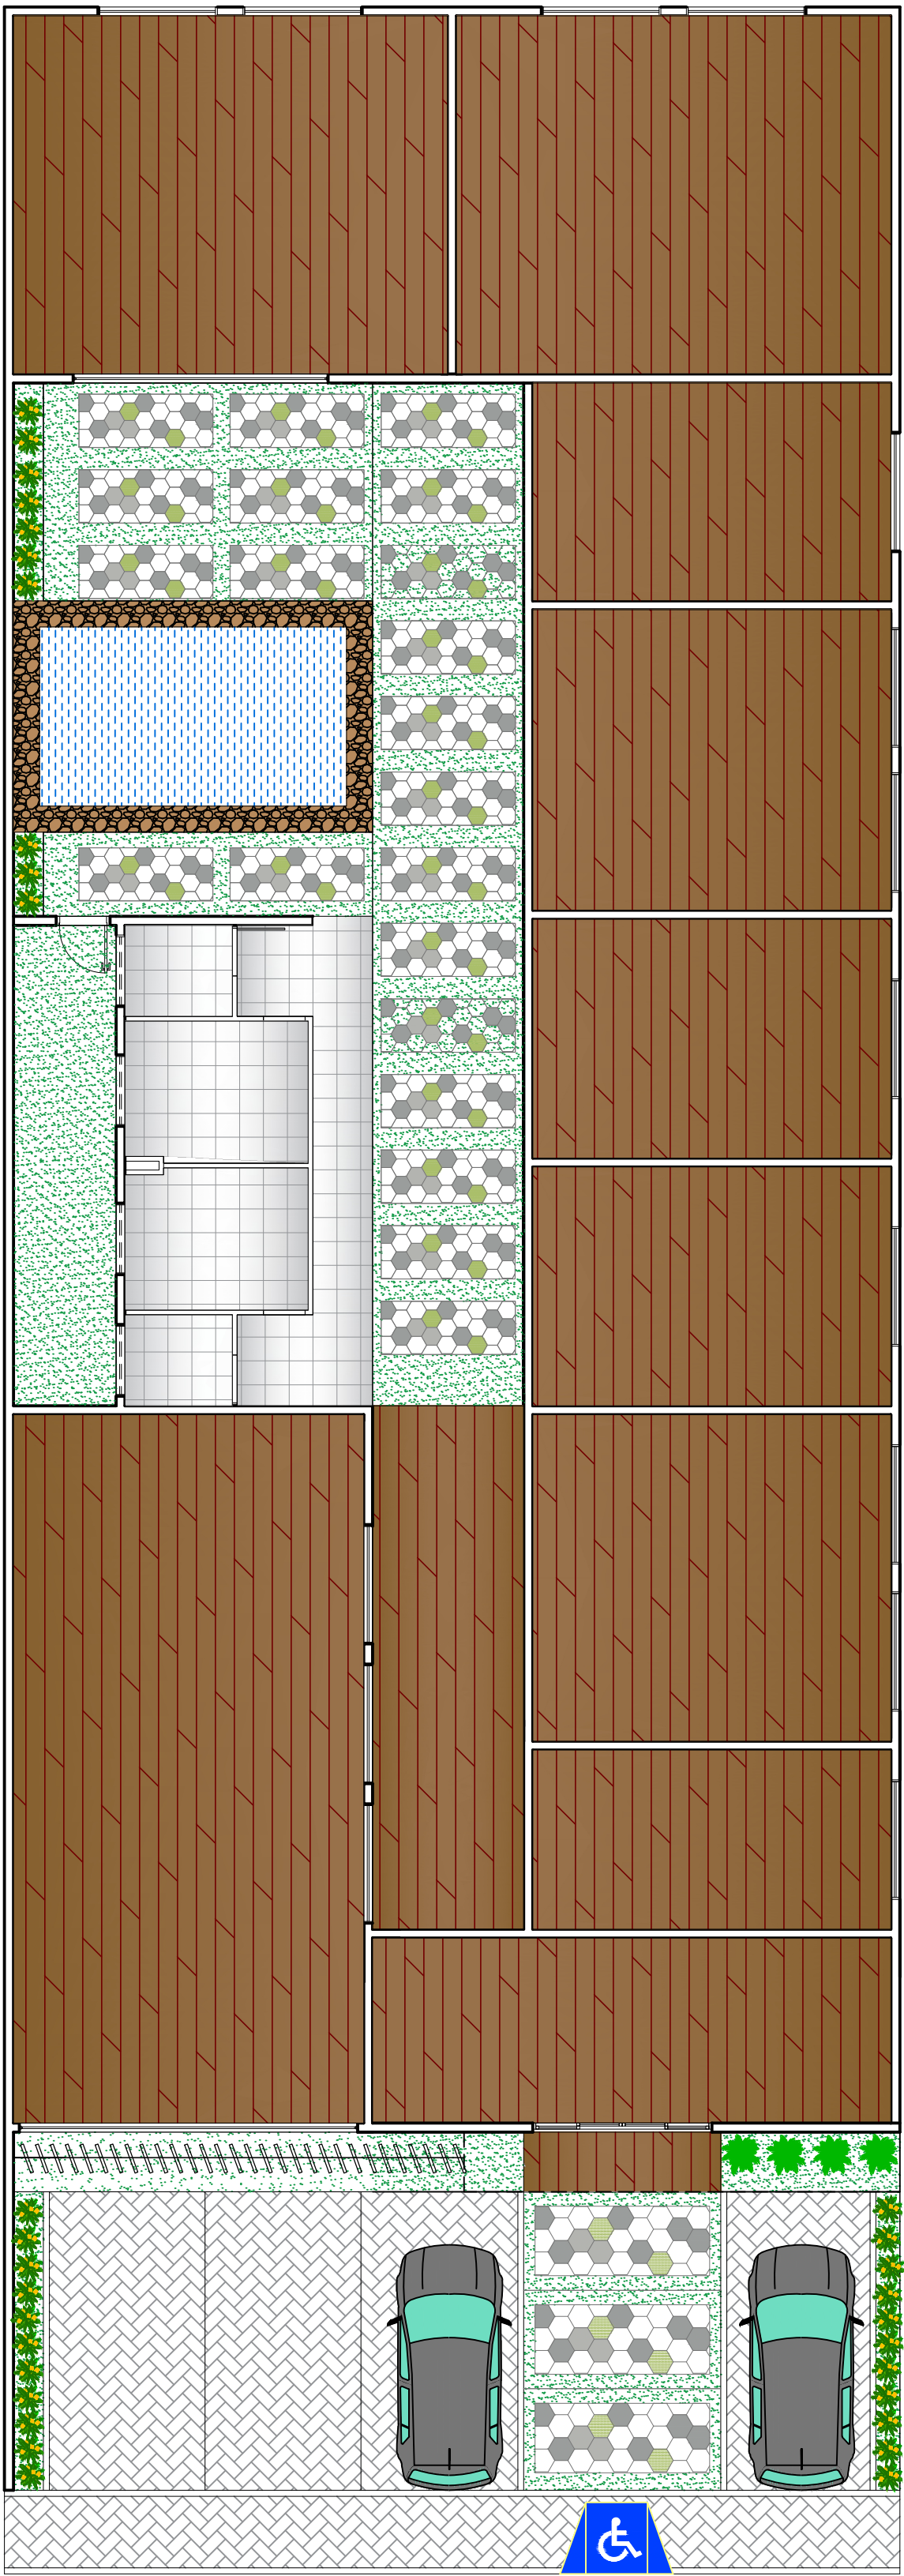

PLANTA DE PISO
ESC.: 1/100

QUADRO DE ESPECIFICAÇÕES PRAÇA

PISO		
LEGENDA	DESCRIÇÃO	QUANT.
	PISO INTERTRAVADO RETANGULAR CINZA NATURAL 10x20cm	69,25 m²
	GRAMA	56,75 m²
	PISO VINILICO MARROM NATURAL	356,94 m²
	PISO POCELANATO GELO ANTI DERRAPANTE	31,86 m²

Documento assinado digitalmente
RODRIGO CARVALHO ABALJO
Data: 22/10/2025 22:52:58 -0300
Verifique em <https://validar.it.gov.br>

PROJETO DE REFORMA E AMPLIAÇÃO

TÍTULO	CENTRO TEA		
PROPRIETÁRIO	PREFEITURA DE CAMPO LARGO DO PIAUI		
ENDEREÇO DA OBRA	CAMPO LARGO DO PIAUI		
CONTEÚDO	PLANTA LAYOUT / PISO		
ESCALA	1/100	DATA	AGOSTO/2025
DESENHO		PRANCHA	04/09