




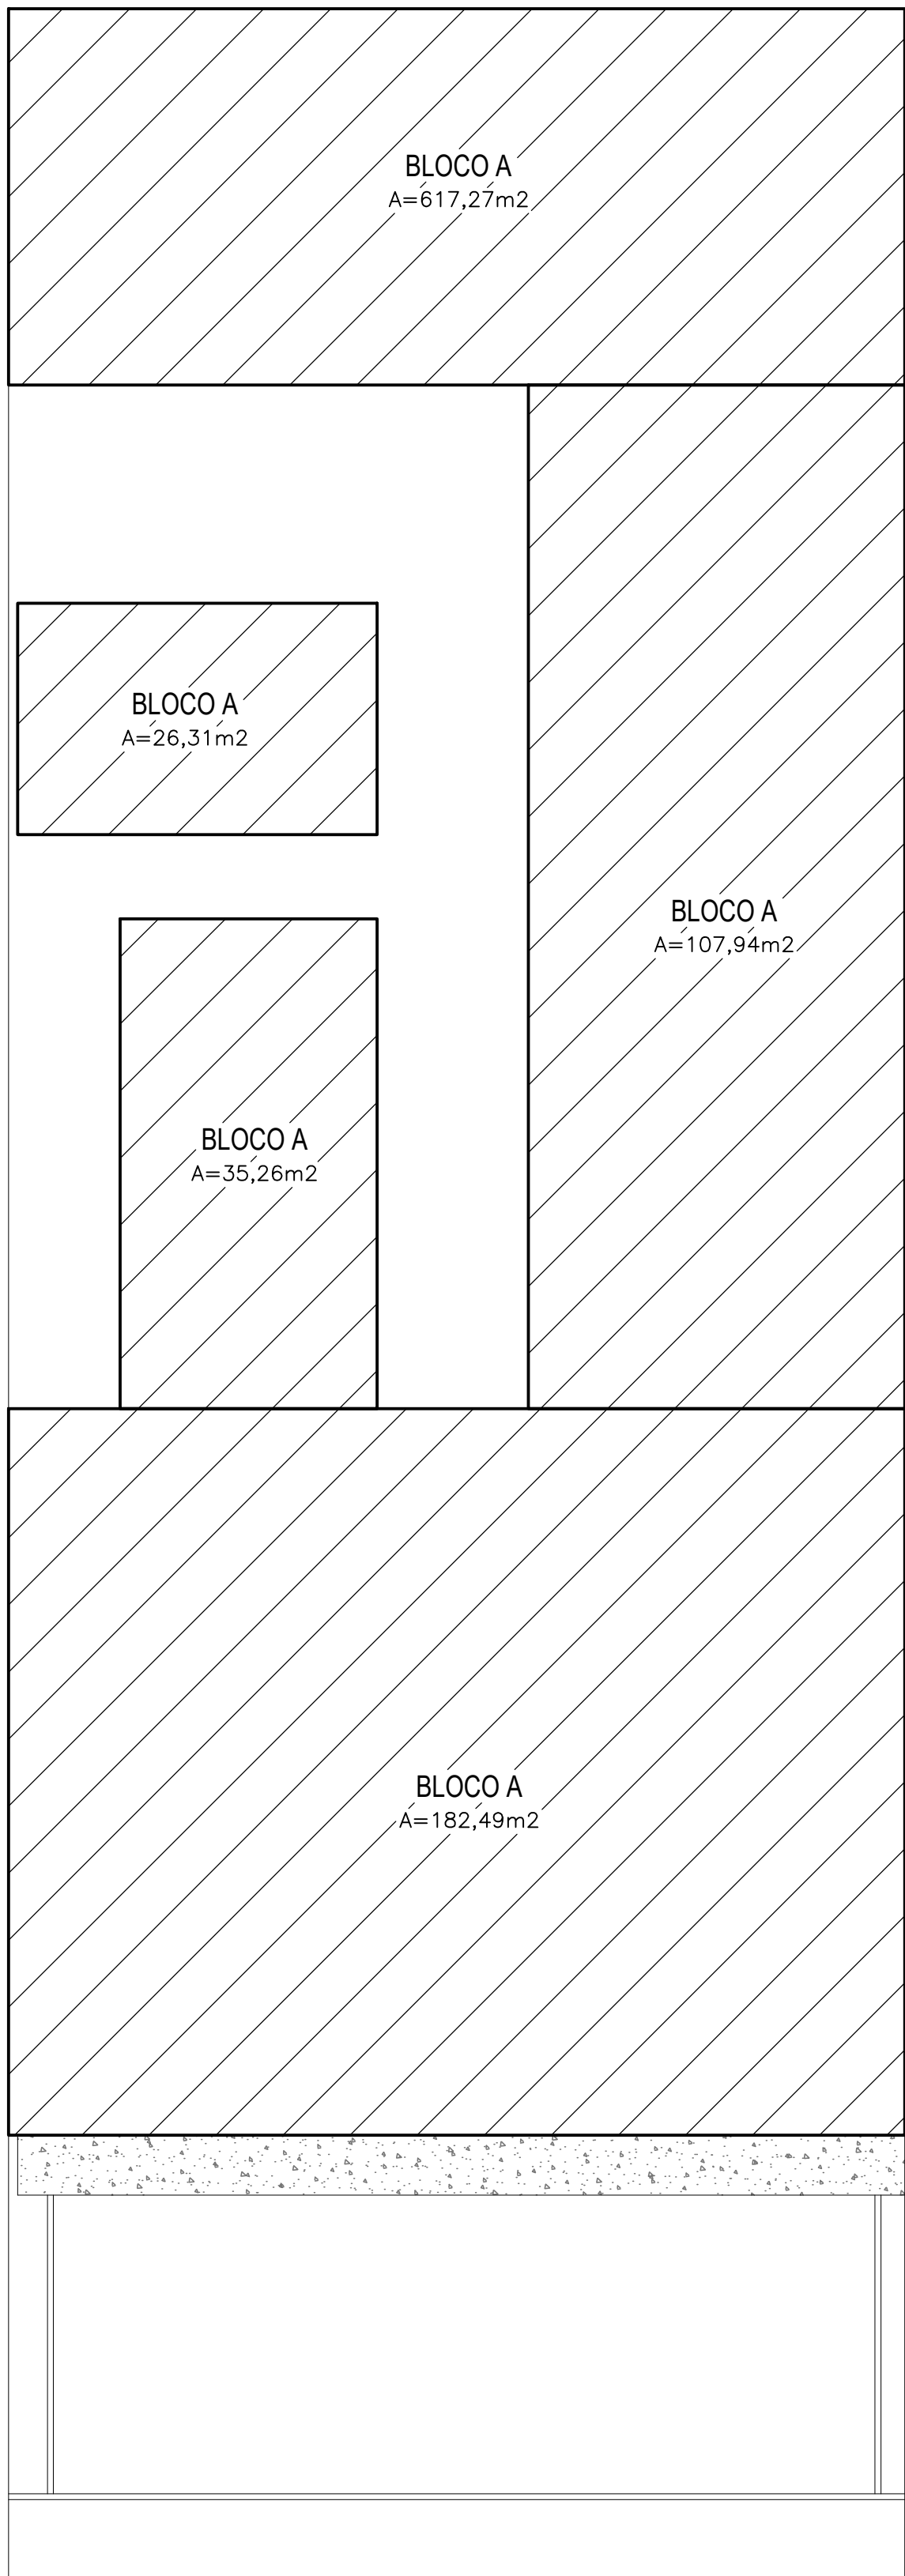

PLANTA IMPLANTAÇÃO
ESC.: 1/100

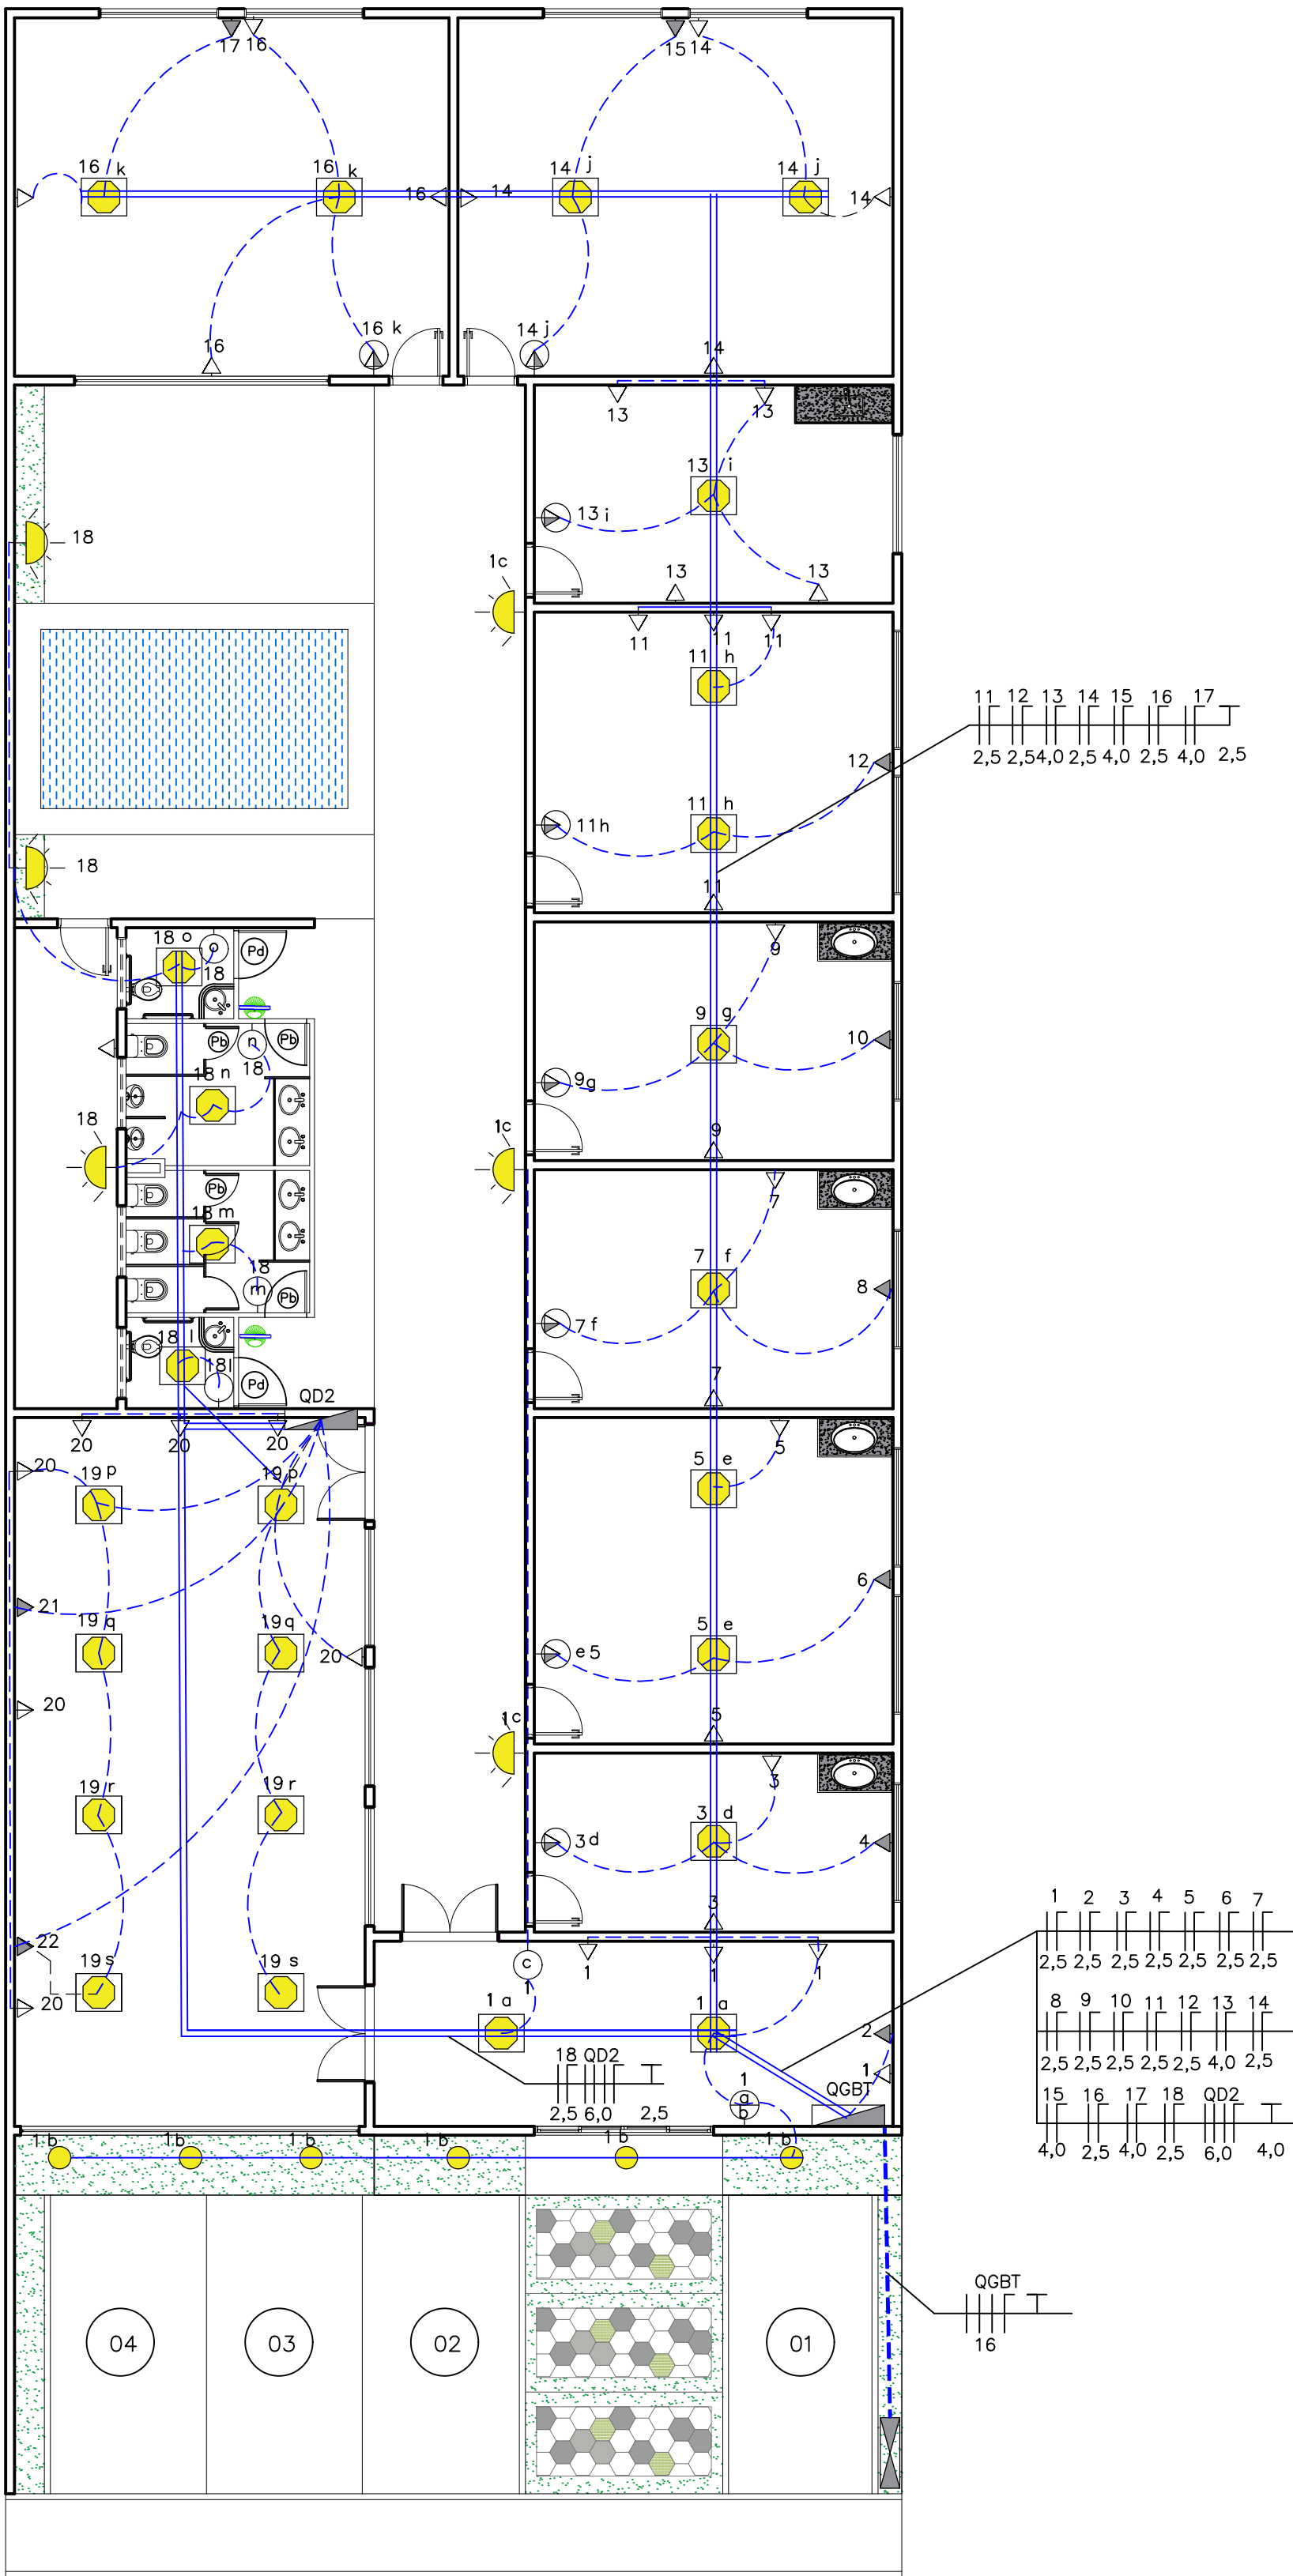

PLANTA ELETRICA
ESC.: 1/100

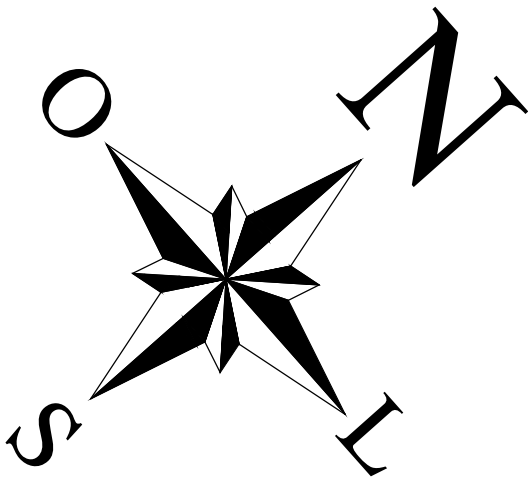

LEGENDA
(PROJETO ELÉTRICO)

- LUMINÁRIA LED COBREPOR COMPACTA 24W.
 - LUMINÁRIA LED - TIPO SPOT 15W.
 - CAIXA DE MEDIDOR TRIPOLAR.
 - QUADRO DE DISTRIBUIÇÃO DE CIRCUITOS.
 - TOMADA ALTA h= 2,25 m DO PISO ACABADO.
 - TOMADA DE USO GERAL A 30 cm DO PISO ACABADO.
 - TOMADA MÉDIA A 1,20 m DO PISO ACABADO.
 - INTERRUPTO SIMPLES .
 - INTERRUPTOR DUPLO.
 - INTERRUPTOR SIMPLES + TOMADA SIMPLES h=30cm DO PISO ACABADO.
 - LUMINÁRIA TIPO ARANDELA - 20 W h=2,0 m
 - CONDUTOR FASE , NEUTRO , RETORNO , TERRA
 - ELETRODUTO EMBUTIDO NO TETO OU NA PAREDE
 - ELETRODUTO EMBUTIDO NO PISO.
- OBS.: - VERIFICAR CIRCUITOS NO QUADRO DE CARGAS E DIAGRAMA UNIFILAR
- ELETRODUTOS NÃO COTADOS 25 mm (3/4 ")

Documento assinado digitalmente
RODRIGO CARVALHO ARAUJO
Data: 22/10/2025 22:52:58-0300
Verifique em <https://validar.it.gov.br>

PROJETO DE REFORMA E AMPLIAÇÃO

TÍTULO	CENTRO TEA		
PROPRIETÁRIO	PREFEITURA DE CAMPO LARGO DO PIAUI		
ENDEREÇO DA OBRA	CAMPO LARGO DO PIAUI		
CONTEÚDO	PLANTA DE IMPLANTAÇÃO/ ELETRICA		
ESCALA	1/100	DATA	AGOSTO/2025
DESENHO		PRANCHA	02/09