



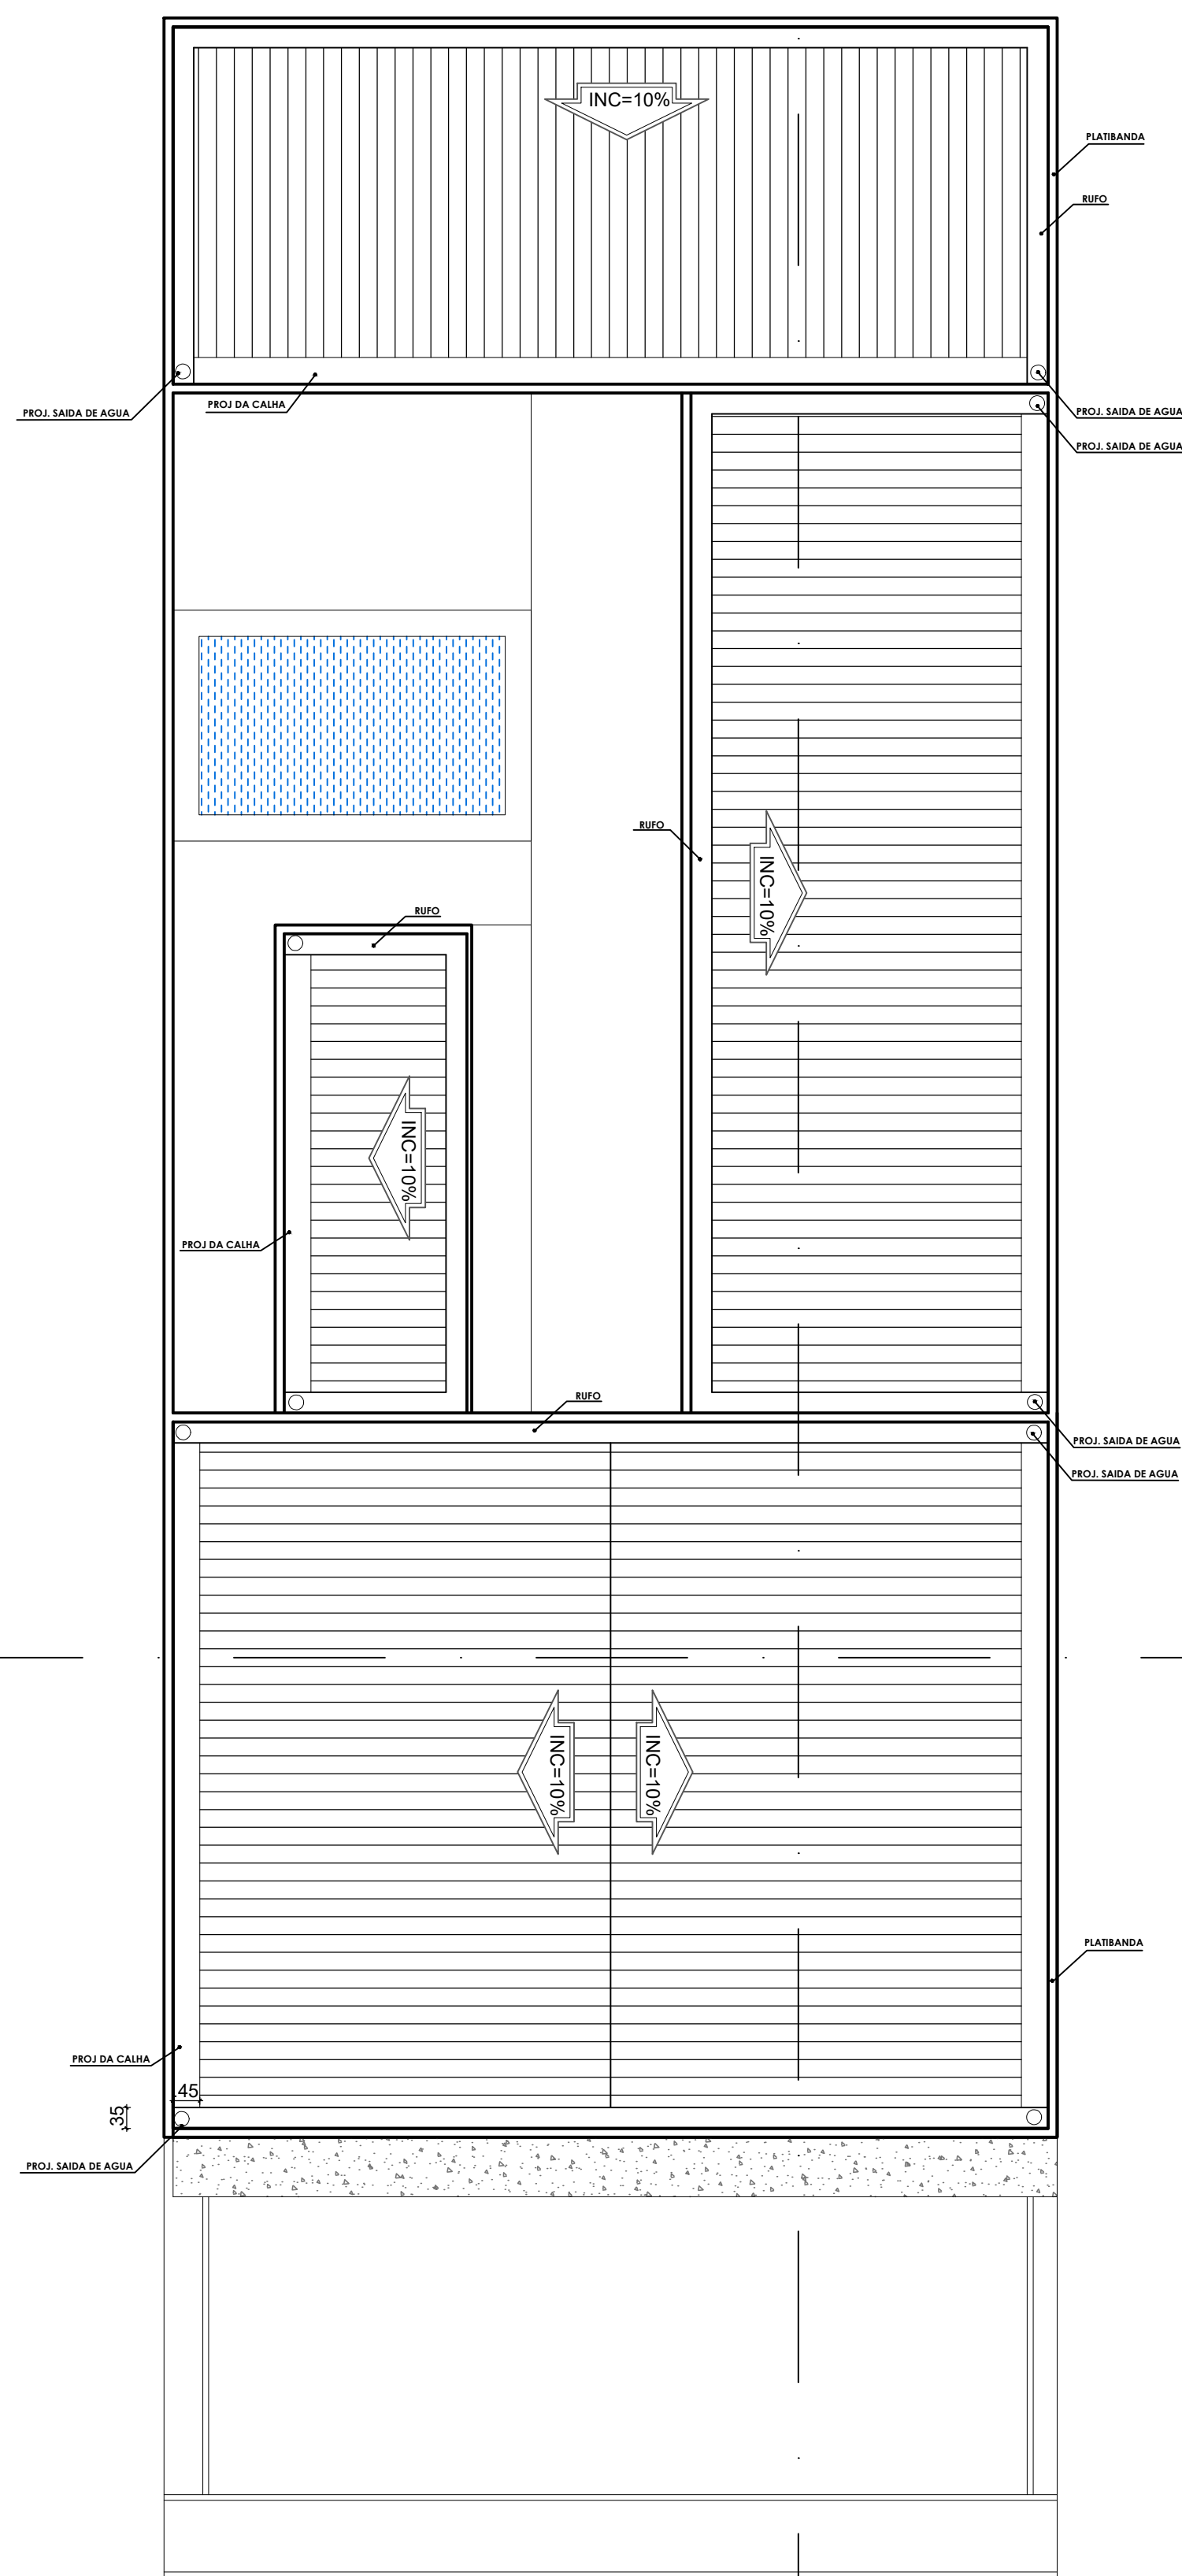

PLANTA COBERTURA
ESC.: 1/100

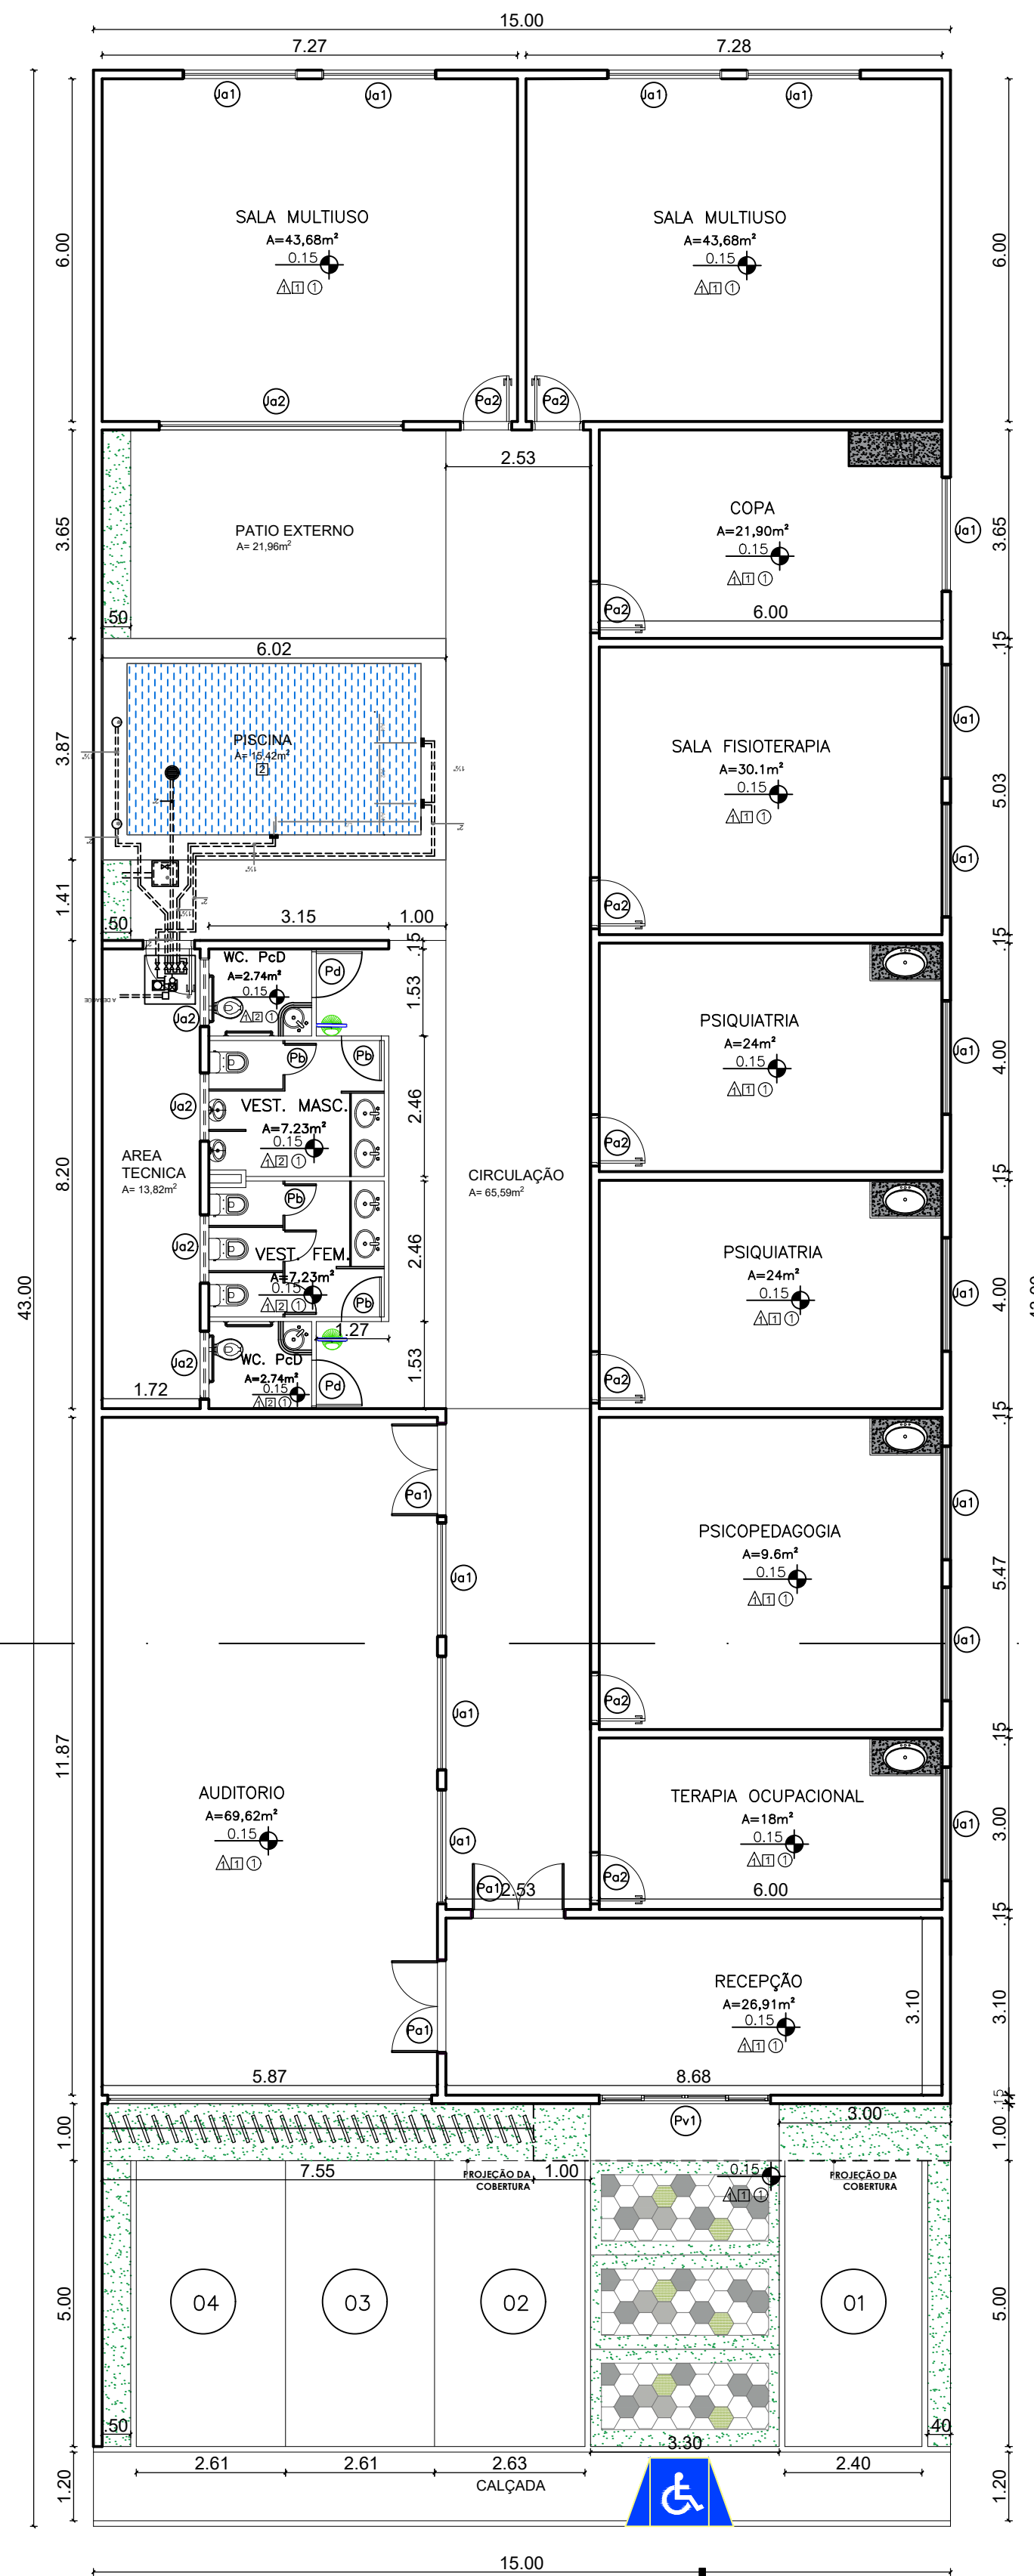

PLANTA BAIXA
ESC.: 1/100

QUADRO DE ÁREAS

CAMPO LARGO DO PIAUI

ÁREA DO TERRENO 645 m²

Pa2	PORTA DE MADEIRA TIPO SINCOL OU POMADRE DE ABRIR COM PINTURA EM ESMALTE SINTETICO COM SOLEIRA EM MARMORE	0.80x2.10m	8
Pd	PORTA DE MADEIRA TIPO POMADRE DE ABRIR COM APOIO PARA DEFICIENTES (RESPEITANDO AS NORMAS DA ABNT NBR 9050)	0.90x2.10m	2
Pa1	PORTA DE MADEIRA TIPO SINCOL OU POMADRE DE ABRIR COM PINTURA EM ESMALTE SINTETICO COM SOLEIRA EM MARMORE	1.60x2.10m	3
Pb	PORTA DE PVC DE ABRIR PARA BANHEIROS ALTURA DO PISO 0.20 m	0.70x2.10m	6

JANELAS

USADO PREDOMINANTEMENTE EM ÁREAS MOLHADAS			
Ja2	JANELA 2 FOLHAS DE ALUMINIO COR NATURAL TIPO BASCULA ALTURA DO PISO 1.80m	1.20x0.50m	4
USADO PREDOMINANTEMENTE EM ÁREAS SECAS			
Ja1	JANELA 2 FOLHAS DE ALUMINIO COR NATURAL TIPO DE CORRER ALTURA DO PISO 1.80m	2.00x0.50m	15

PAREDE CORTINA VIDRO

Jc	PAREDE CORTINA DE VIDRO EM COR NATURAL - ALTURA 2.50m (LARGURA NA INDICAÇÃO DE ESQUADRIAS NA PLANTA EXECUTIVA)	VER EM PLANTA x2.50m	1
----	--	----------------------	---

QUADRO DE ESPECIFICAÇÕES

PAREDE

TIPO	MATERIAL
1	PINTURA ACRILICA
2	REVESTIMENTO CERÂMICO BRANCO 30x40 ATÉ h=1.80M + PINTURA ACRILICA NA COR TESOURO PERDIDO, SOBRE O REBOCO

PISO

TIPO	MATERIAL
1	PISO VINILICO COR MARROM ADESIVO EM RÉGUA BOSTON
2	PISO E REVESTIMENTO DA PISCINA EM CERÂMICA NETUNO TURQUESA 7,5X7,5
3	PISO DE CONCRETO

Documento assinado digitalmente
gov.br RODRIGO CARVALHO ARAUJO
Data: 20/10/2025 12:52:58 -0300
Verifique em https://validar.it.gov.br

PROJETO DE REFORMA E AMPLIAÇÃO

TÍTULO	CENTRO TEA		
PROPRIETÁRIO	PREFEITURA DE CAMPO LARGO DO PIAUI		
ENDEREÇO DA OBRA	CAMPO LARGO DO PIAUI		
CONTEÚDO	PLANTA DE COBERTURA/ BAIXA		
ESCALA	1/100	DATA	AGOSTO/2025
DESENHO		PRANCHA	03/09