


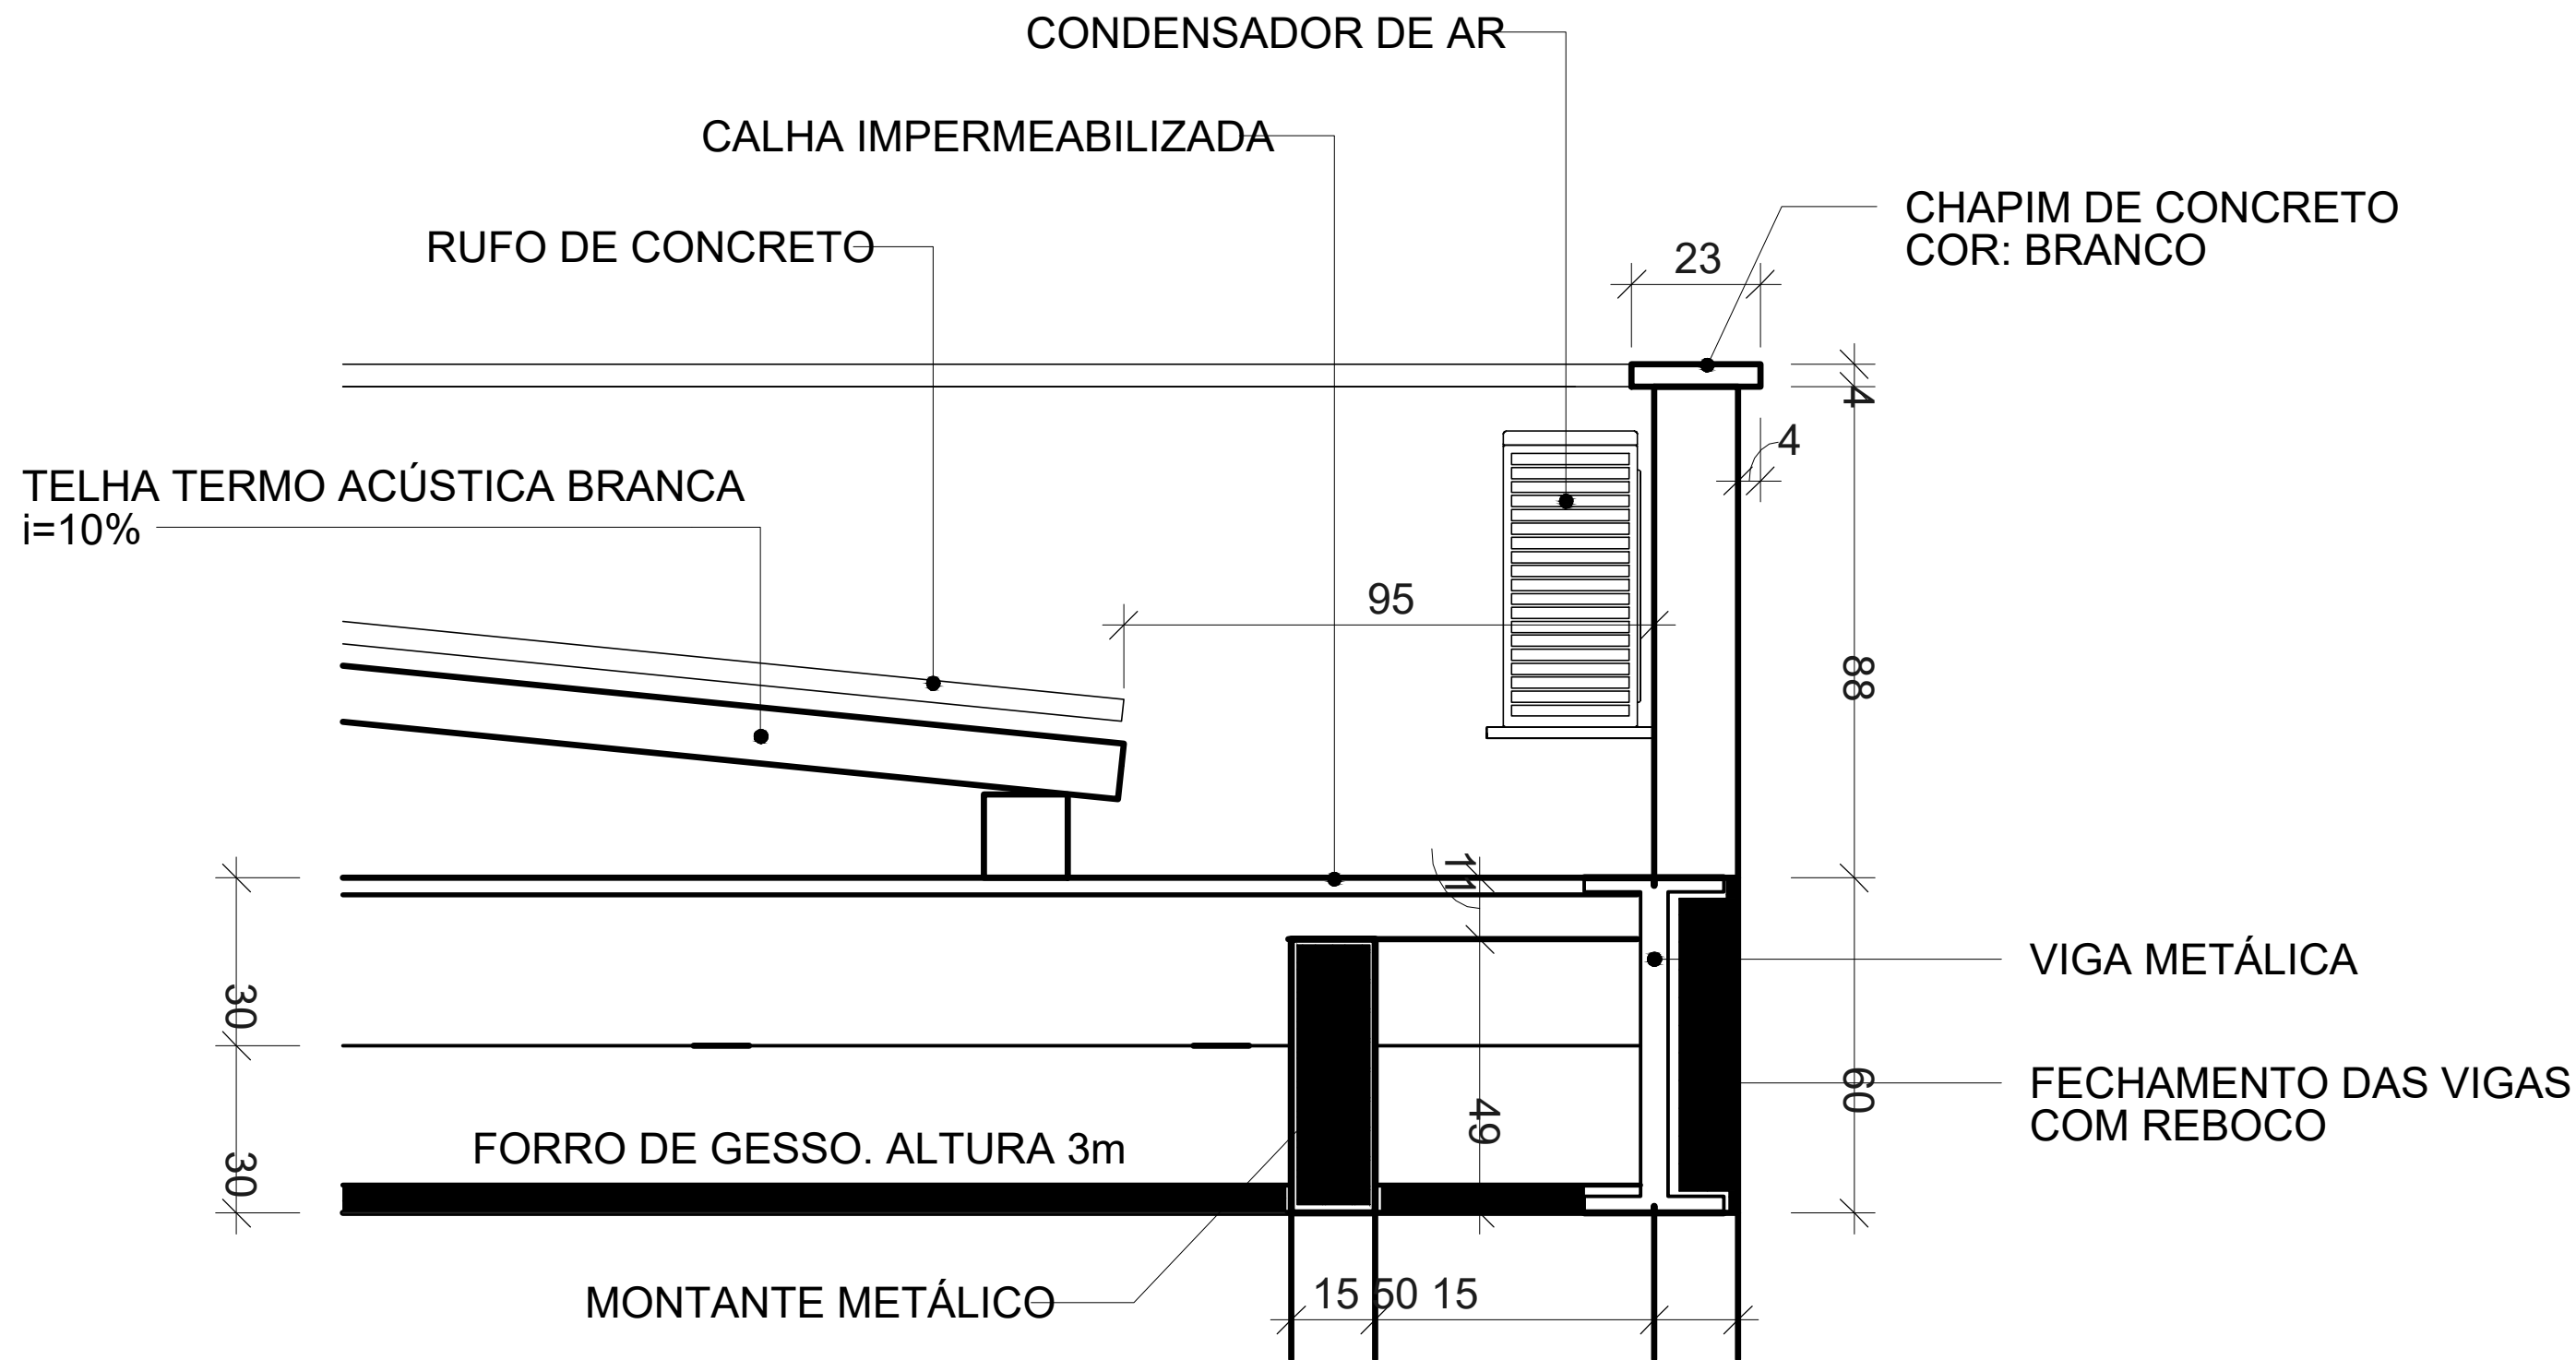
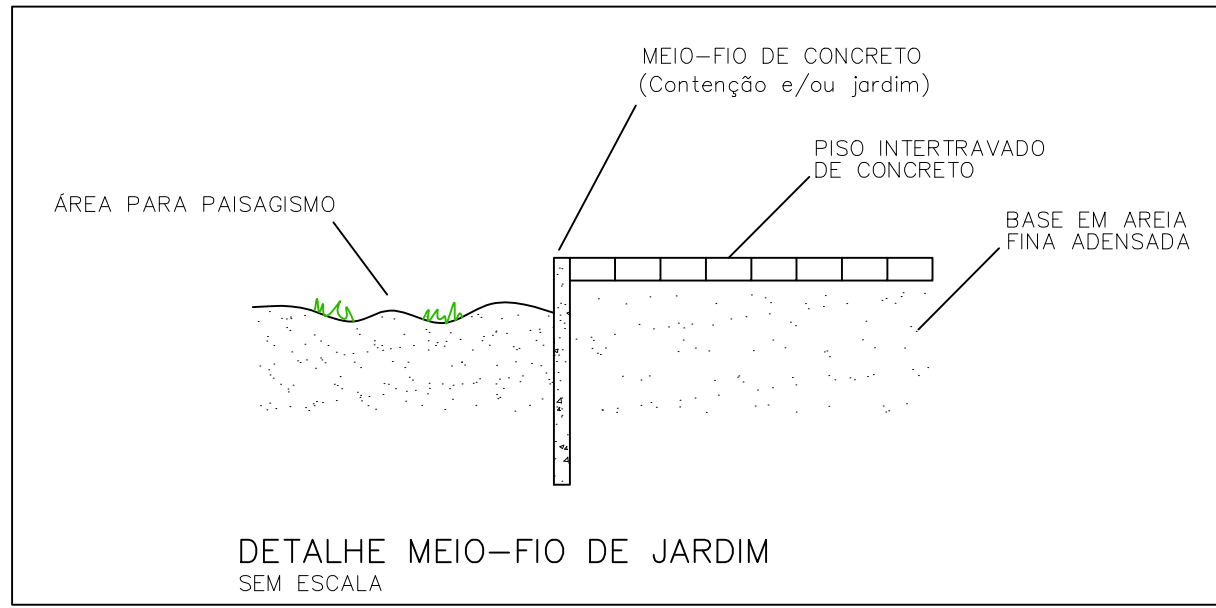


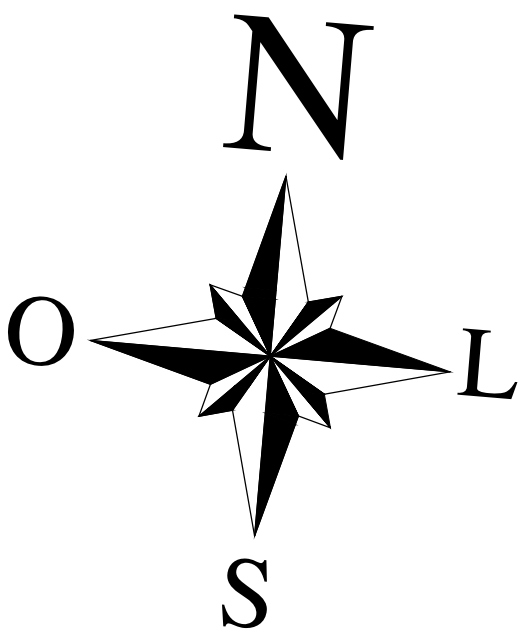

Detalhe 02
A 1 : 25

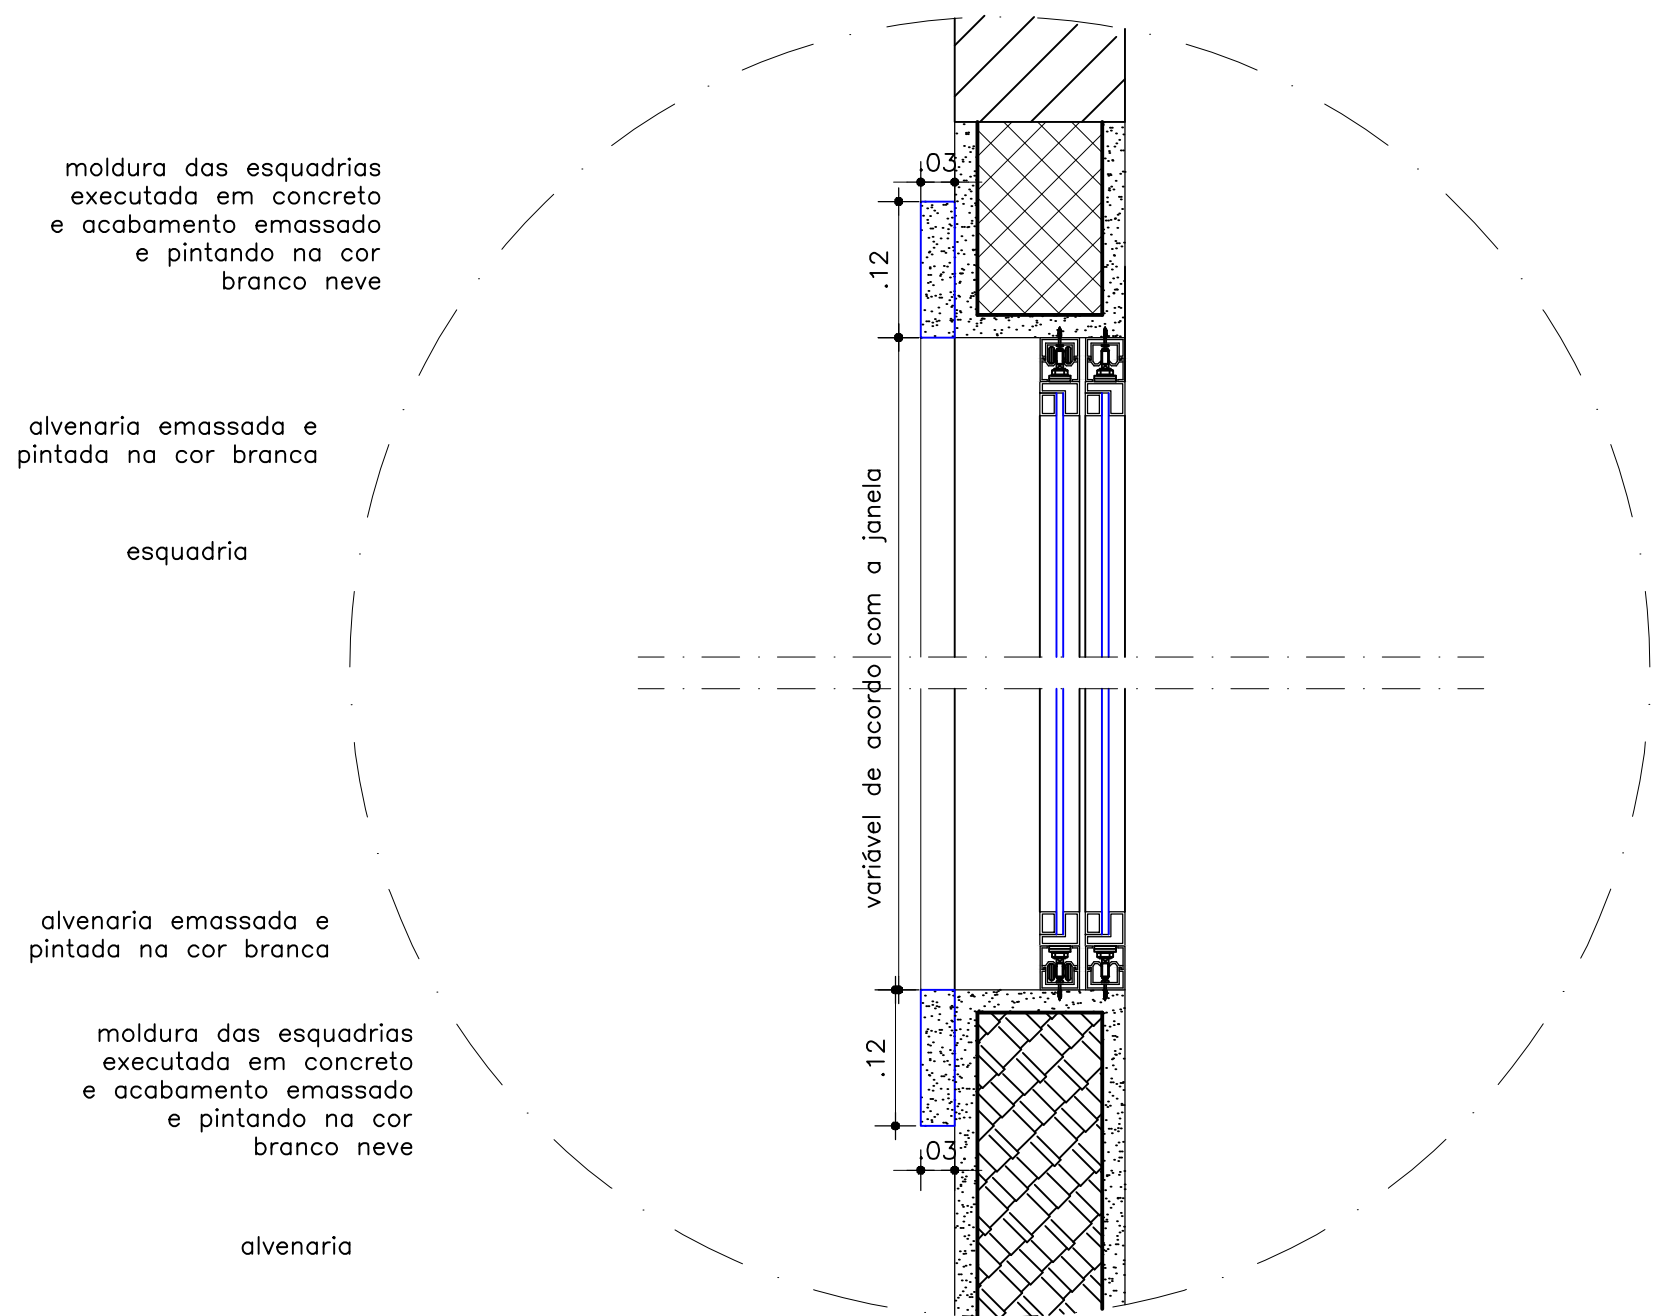

Detalhe 04
A 1 : 25

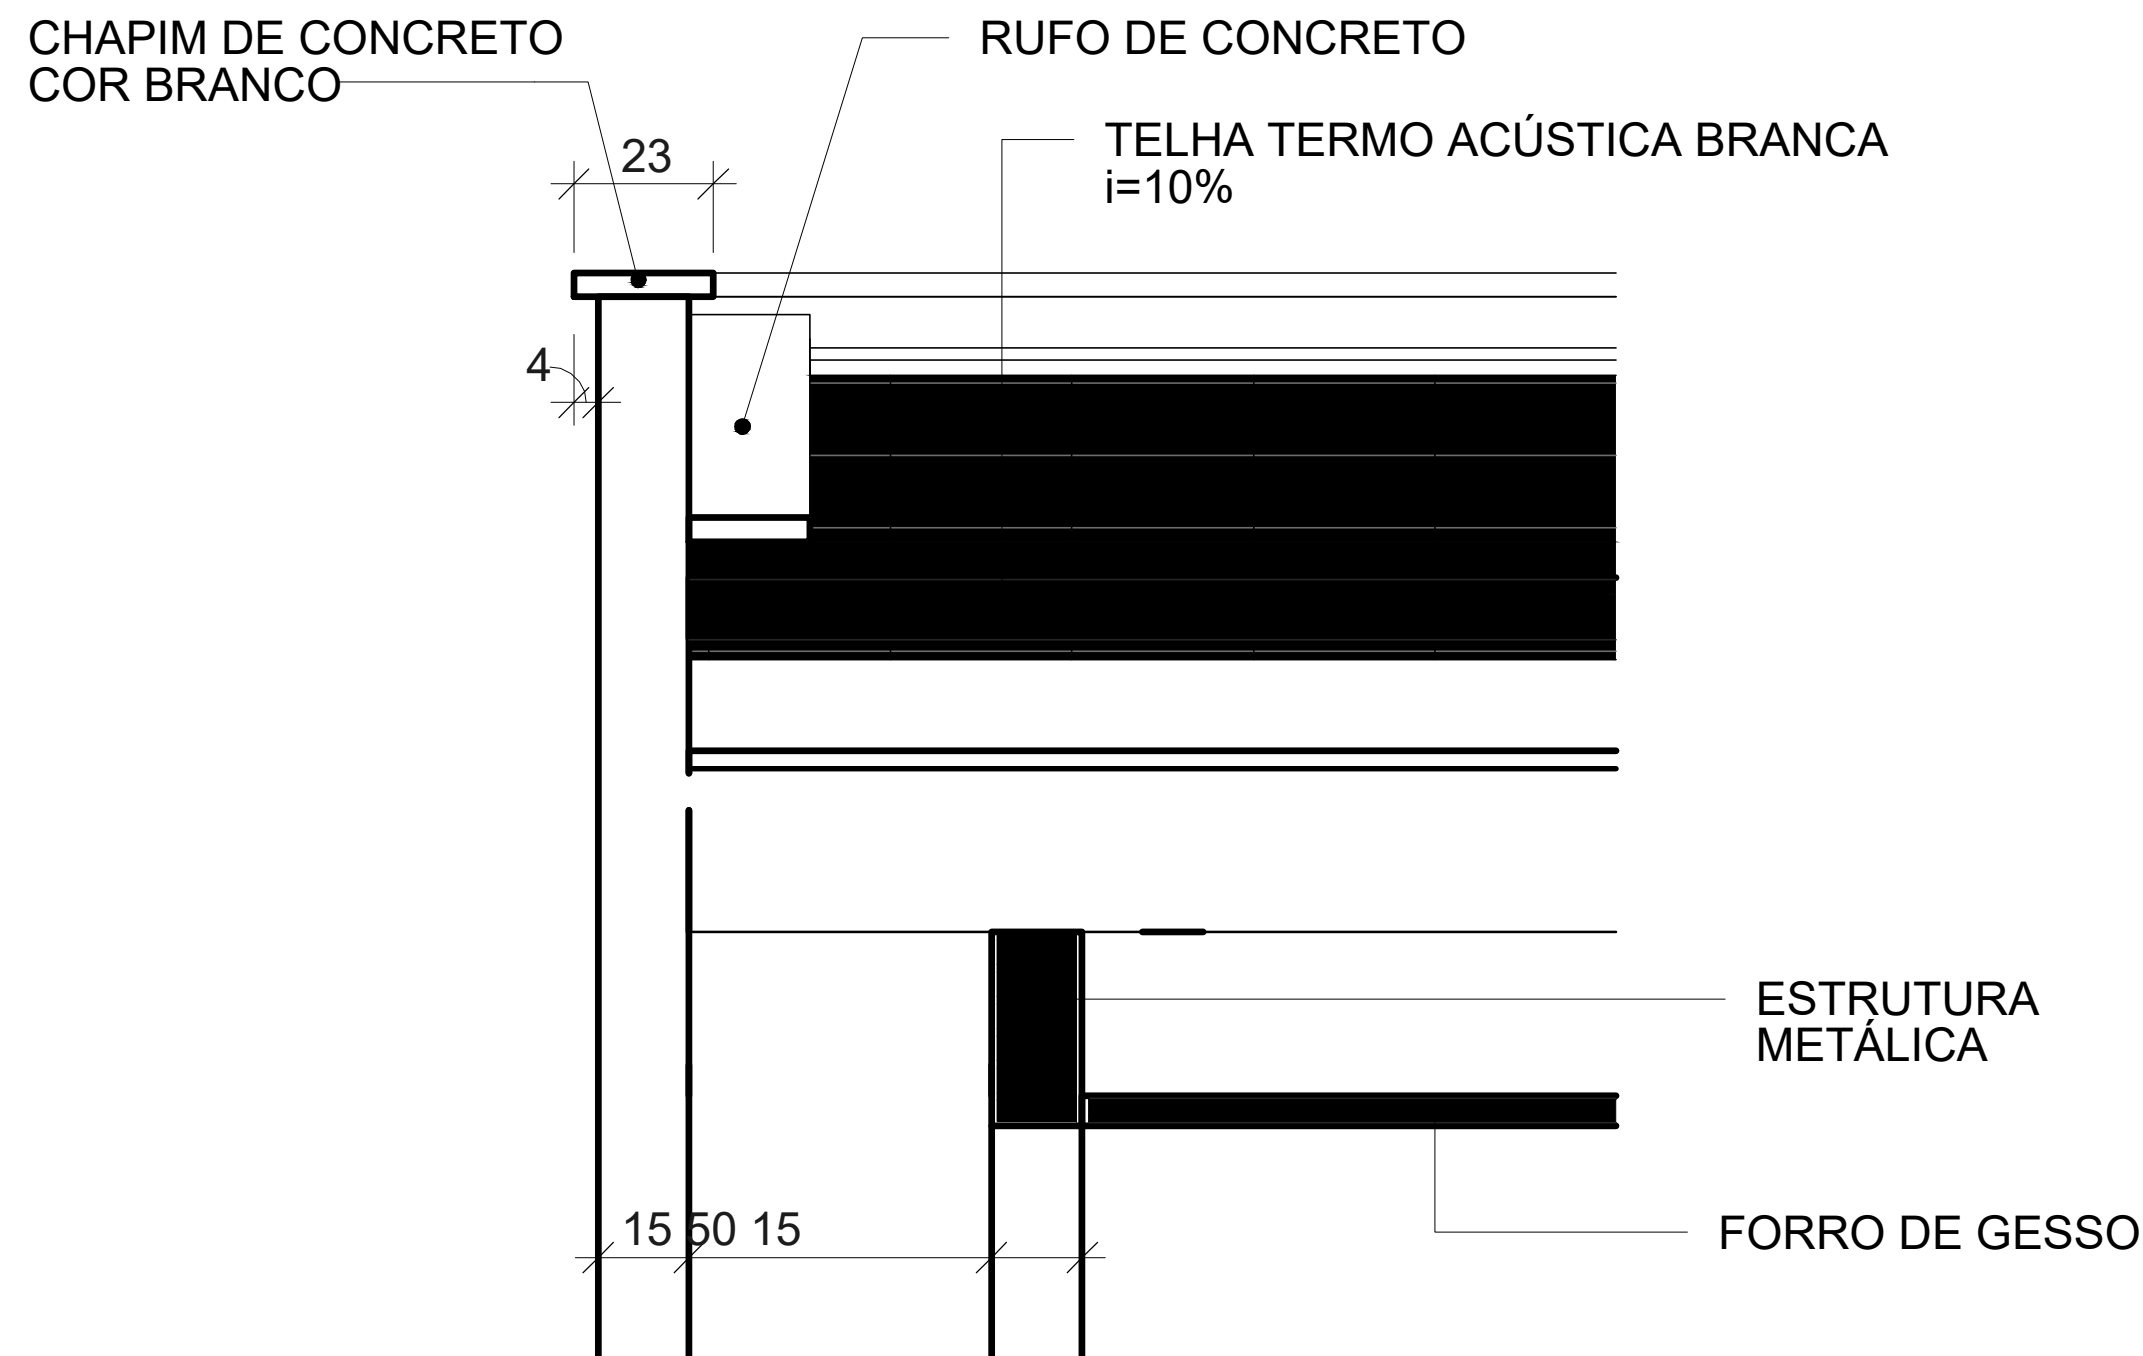

Detalhe 03
A 1 : 25

Documento assinado digitalmente
gov.br RODRIGO CARVALHO ARAUJO
Data: 22/10/2025 12:53:06-0300
Verifique em: https://validar.digov.br

PROJETO DE REFORMA E AMPLIAÇÃO

TÍTULO	PRAÇA DA ESCOLA SAO JOSÉ		
PROPRIETÁRIO	PREFEITURA DE CAMPO LARGO DO PIAUI		
ENDEREÇO DA OBRA	CAMPO LARGO DO PIAUI		
CONTEÚDO	DETALHAMENTOS		
ESCALA	DATA	DESENHO	PRANCHA
1/100	JUNHO/2025		07/09