


PLANTA BAIXA
ESC.: 1/100

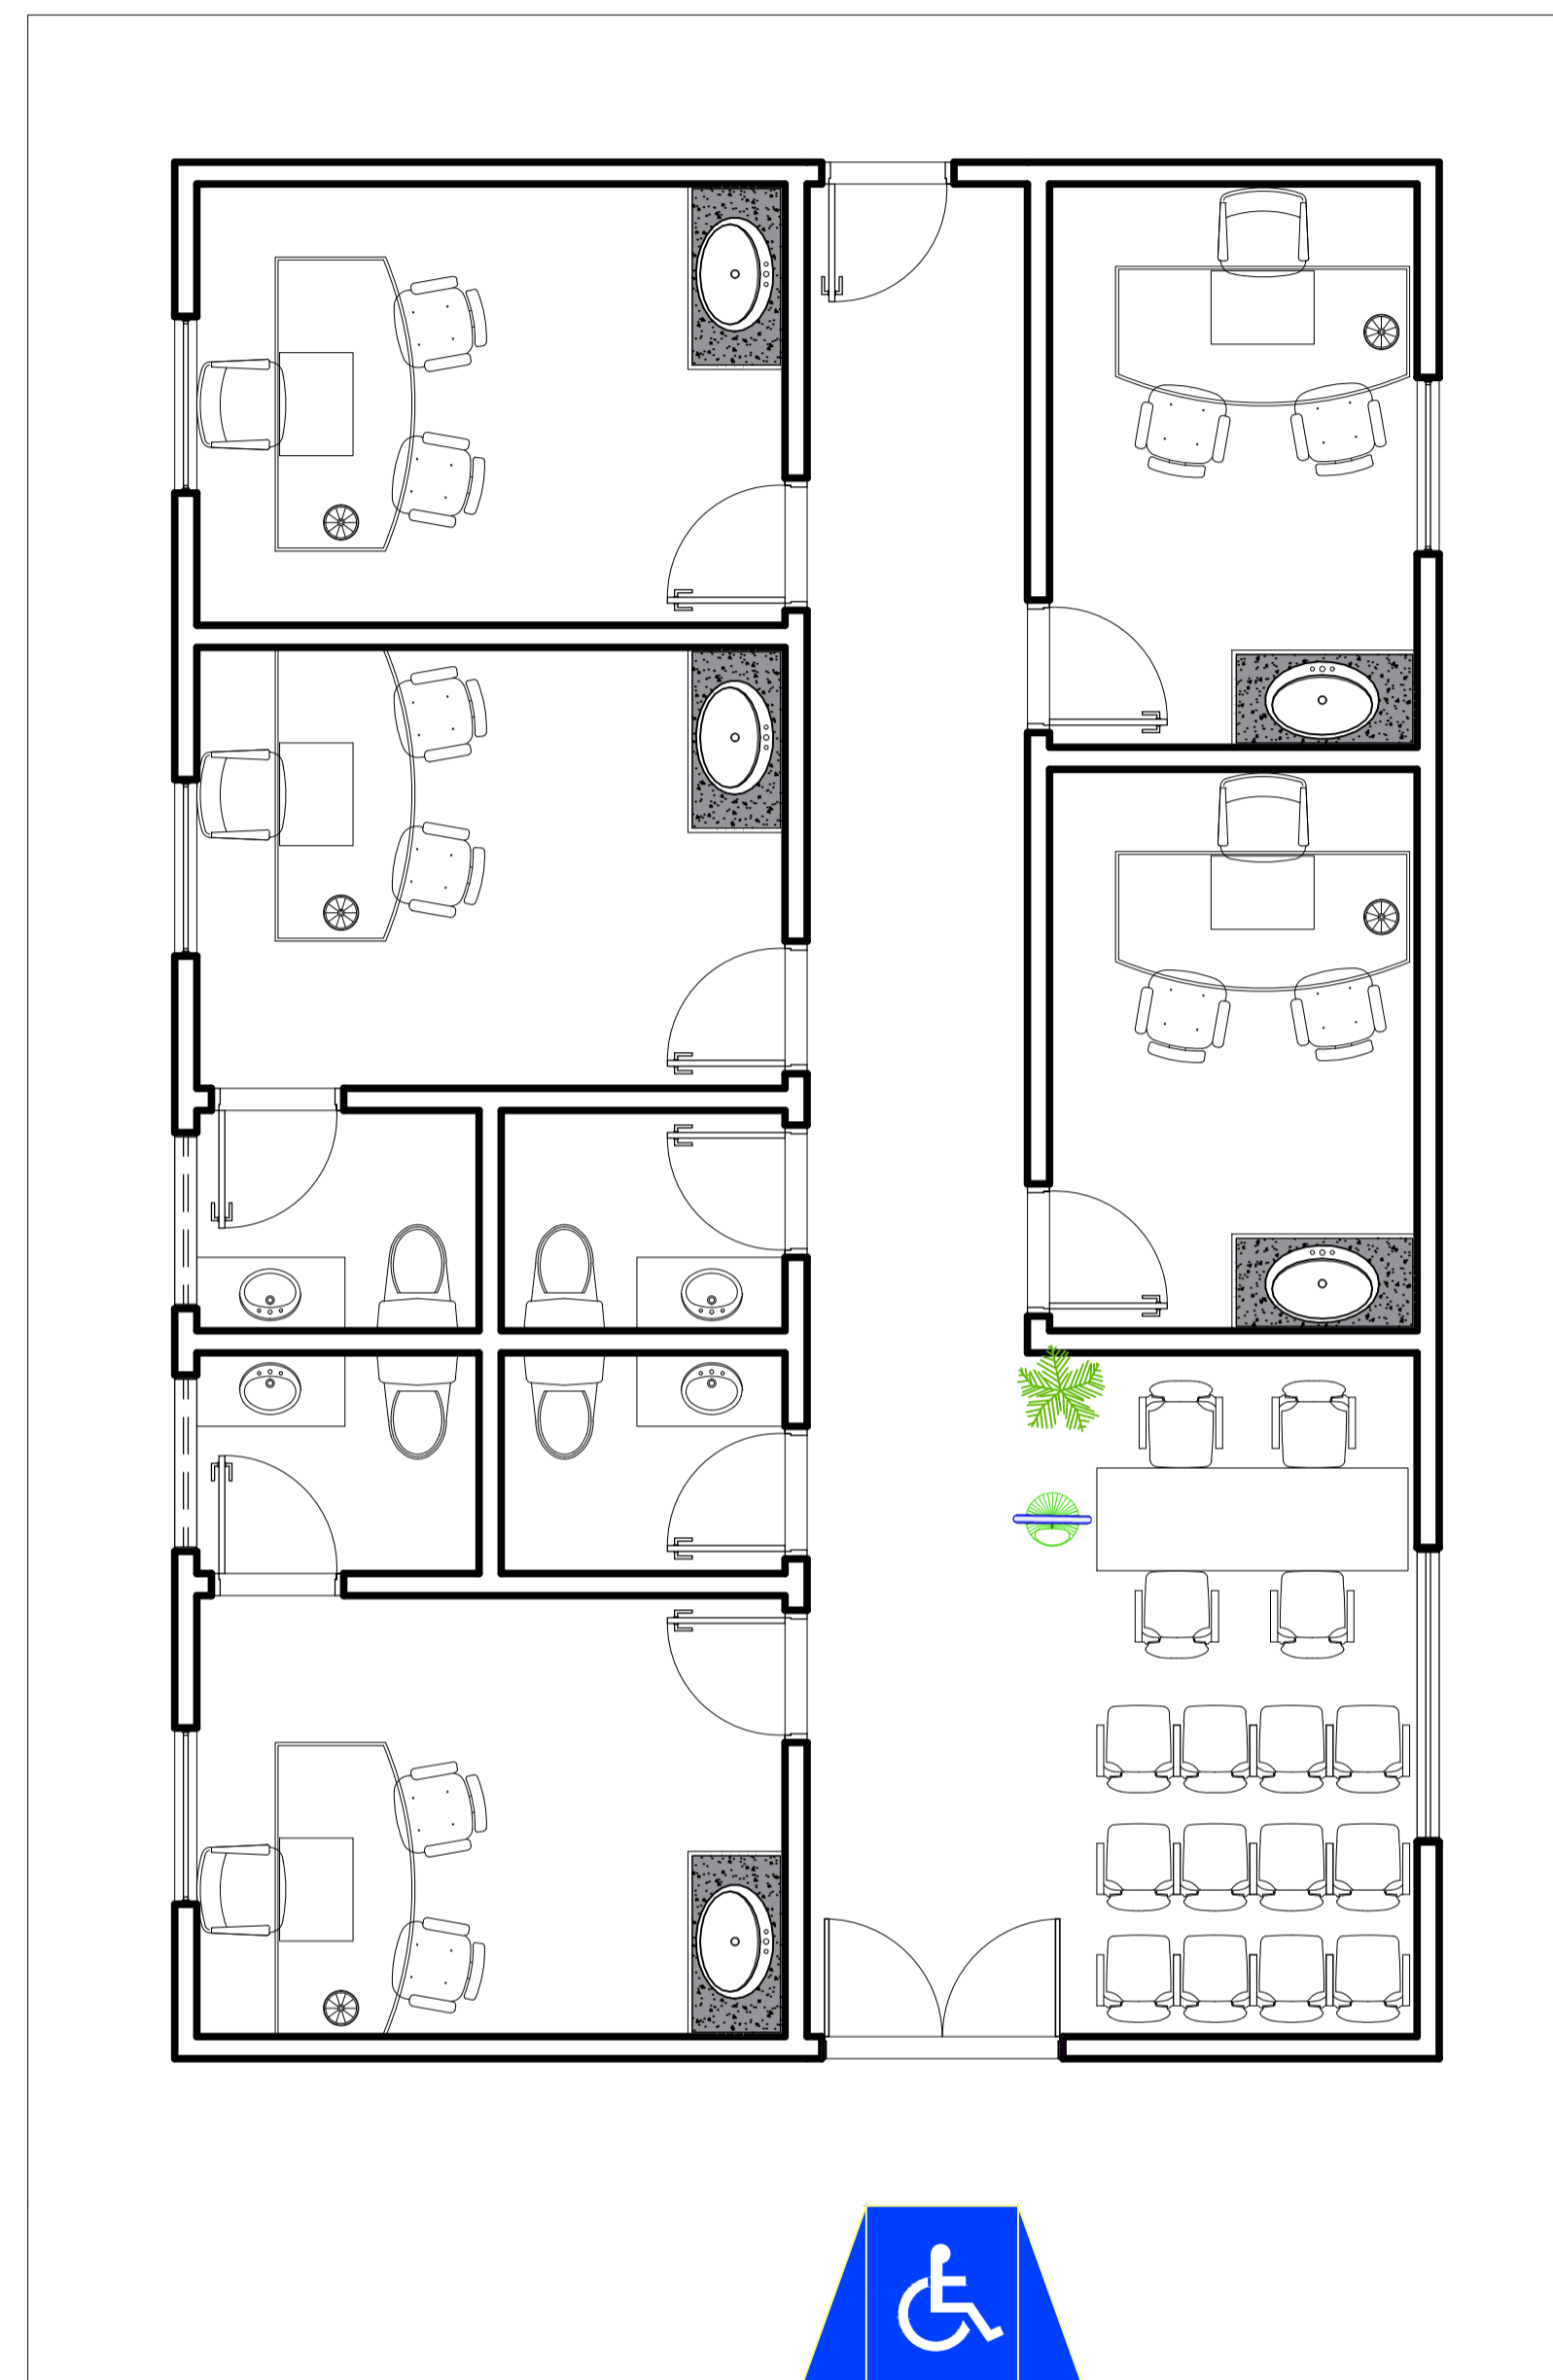

PLANTA LAYOUT
ESC.: 1/100

QUADRO DE ÁREAS		CAMPO LARGO DO PIAUI	
ÁREA DO TERRENO		170,66 m ²	
Pa2	PORTA DE MADEIRA TIPO SINCOL OU POMADRE DE ABRIR COM PINTURA EM ESMALTE SINTETICO COM SOLEIRA EM MARMORE	0,80x2,10m	10
Pa1	PORTA DE MADEIRA TIPO SINCOL OU POMADRE DE ABRIR COM PINTURA EM ESMALTE SINTETICO COM SOLEIRA EM MARMORE	1,60x2,10m	1
JANELAS			
Ja2	JANELA 2 FOLHAS DE ALUMINIO COR NATURAL TIPO CORRER ALTURA DO PISO 1,1m	1,20x1,00m	5
Ja1	JANELA 2 FOLHAS DE ALUMINIO COR NATURAL TIPO DE CORRER ALTURA DO PISO 1,1m	2,00x1,00m	1

QUADRO DE ESPECIFICAÇÕES	
PAREDE	
TIPO	MATERIAL
1	PINTURA ACRILICA
2	REVESTIMENTO CERÂMICO BRANCO 40x40 ATÉ h=1,80M + PINTURA ACRILICA NA COR BRANCO GELO
PISO	
TIPO	MATERIAL
1	REVESTIMENTO CERAMICO BRANCO 40X40
2	REVESTIMENTO CERAMICO BRANCO ANTIDERRAPANTE 40X40
3	PISO DE CONCRETO

Rodrigo Carvalho Araújo
Engenheiro Civil
CREA/PI 38954

PROJETO DE CONTRUÇÃO

TÍTULO	POSTO DE SAUDE		
PROPRIETÁRIO	PREFEITURA DE CAMPO LARGO DO PIAUI		
ENDEREÇO DA OBRA	CAMPO LARGO DO PIAUI		
CONTEÚDO	PLANTA BAIXA / LAYOUT		
ESCALA	DATA	DESENHO	PRANCHA
1/100	MAIO/2026		01/03