




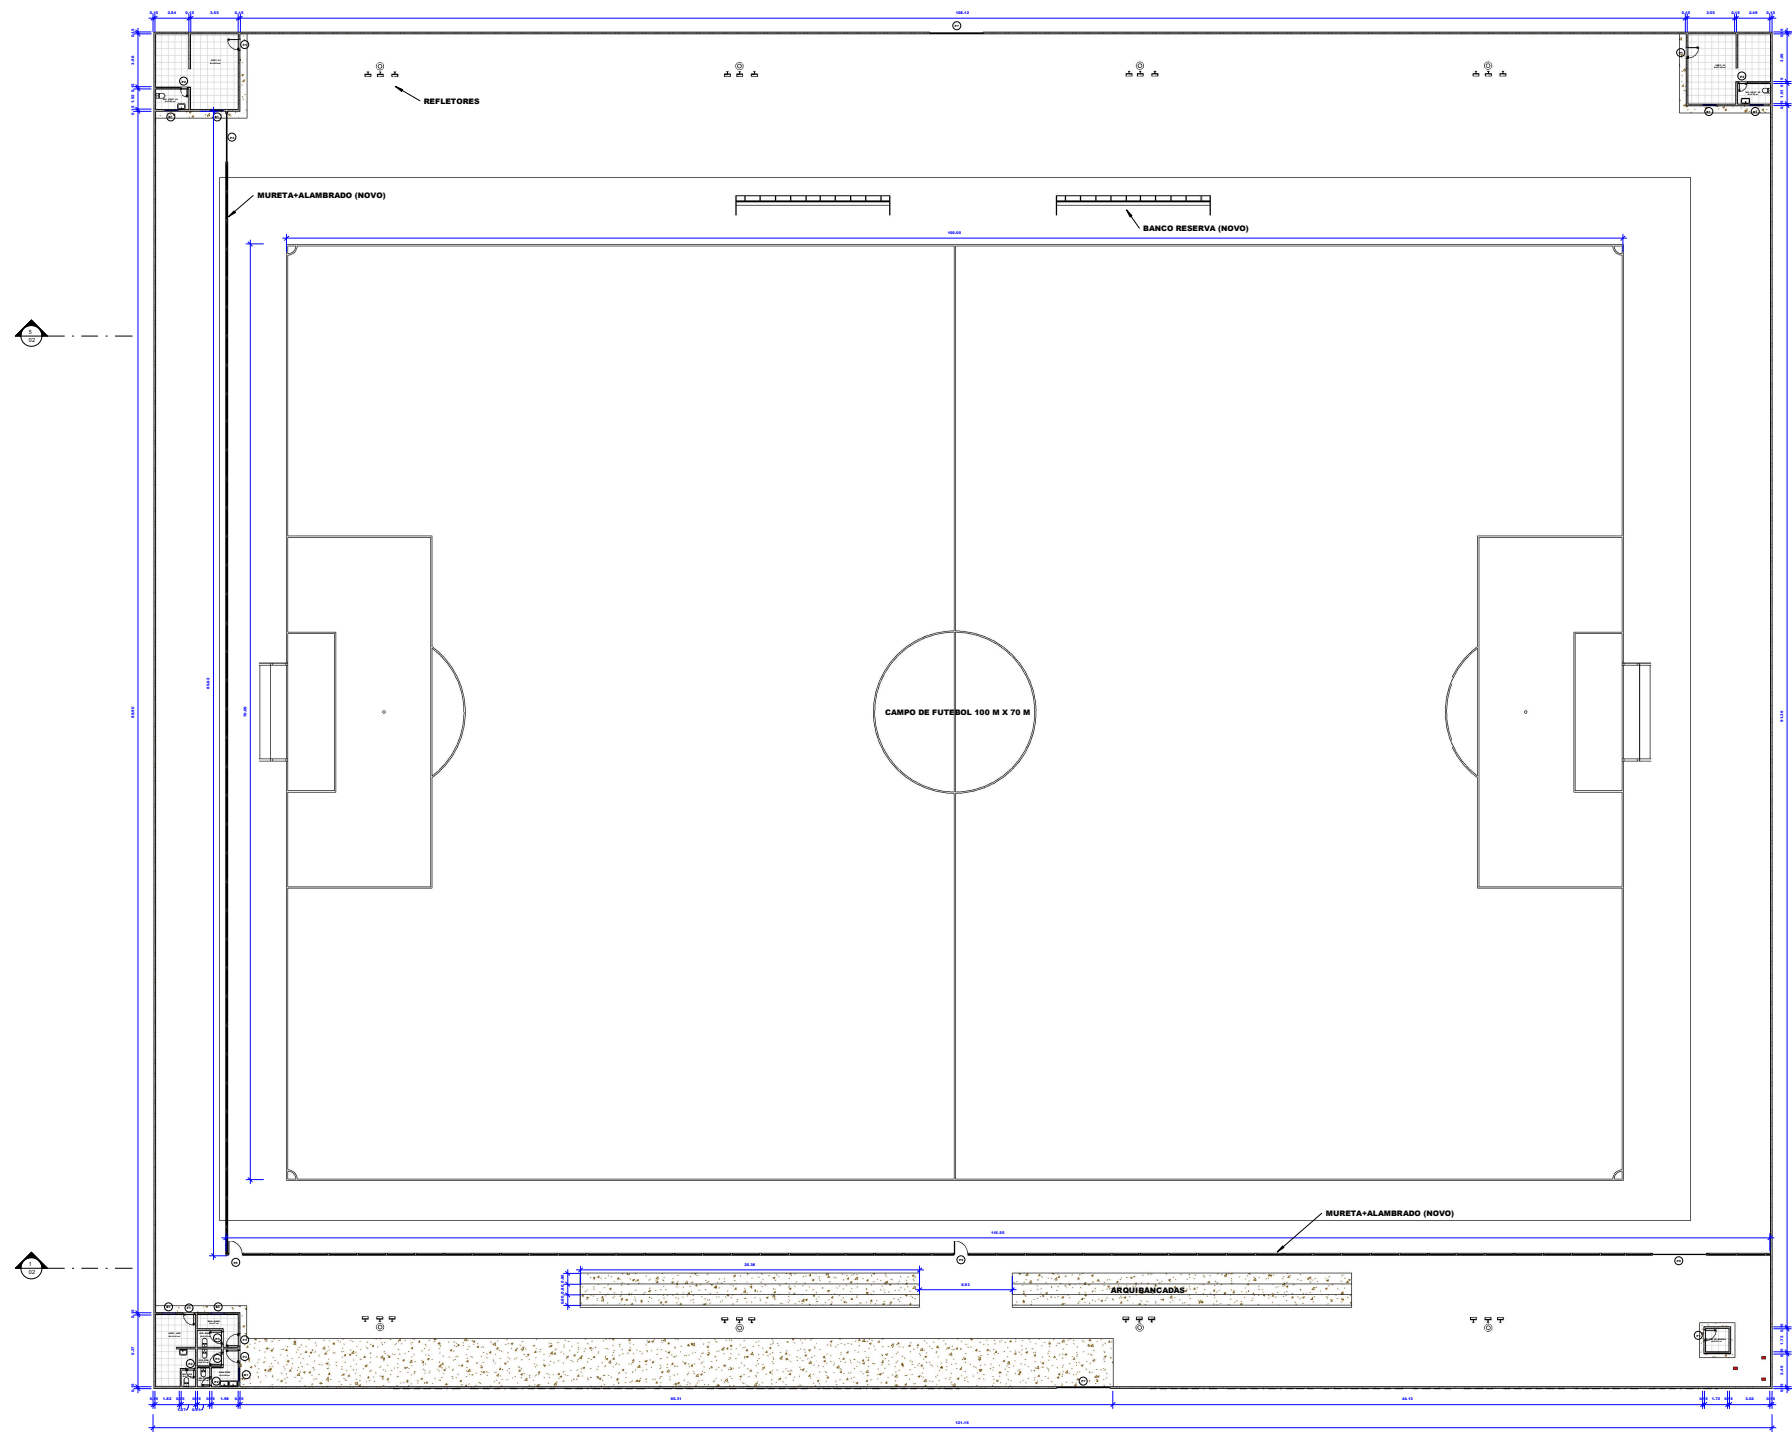


1 BS - Térreo / 1º Pavimento
1 : 200

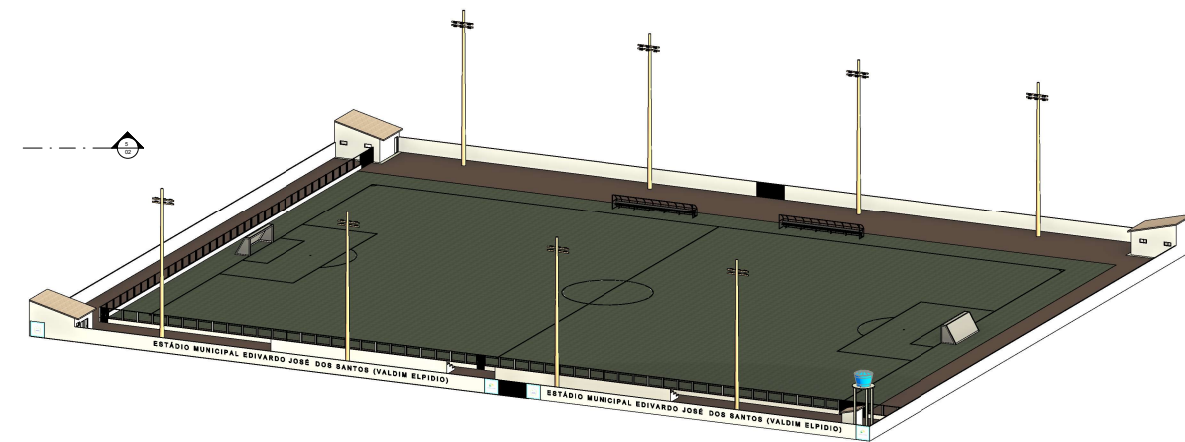

3 PERSPECTIVA 3D GERAL 01

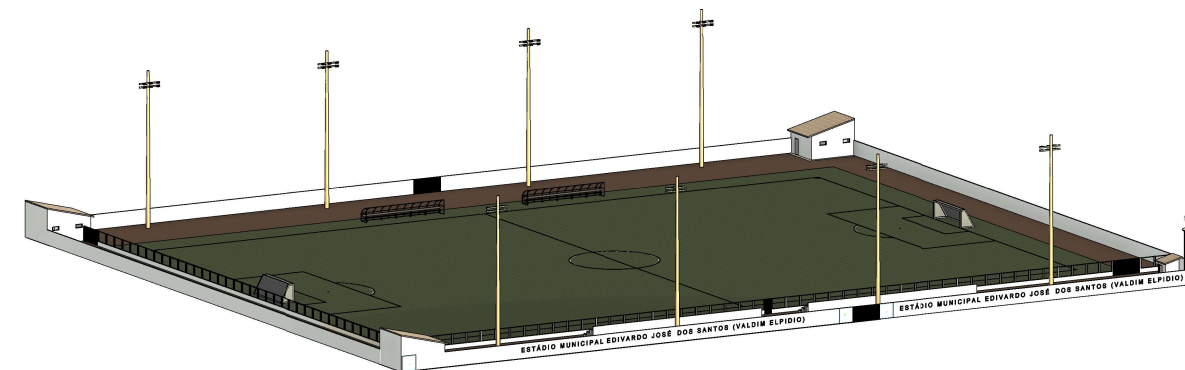


4 PERSPECTIVA 3D GERAL 02

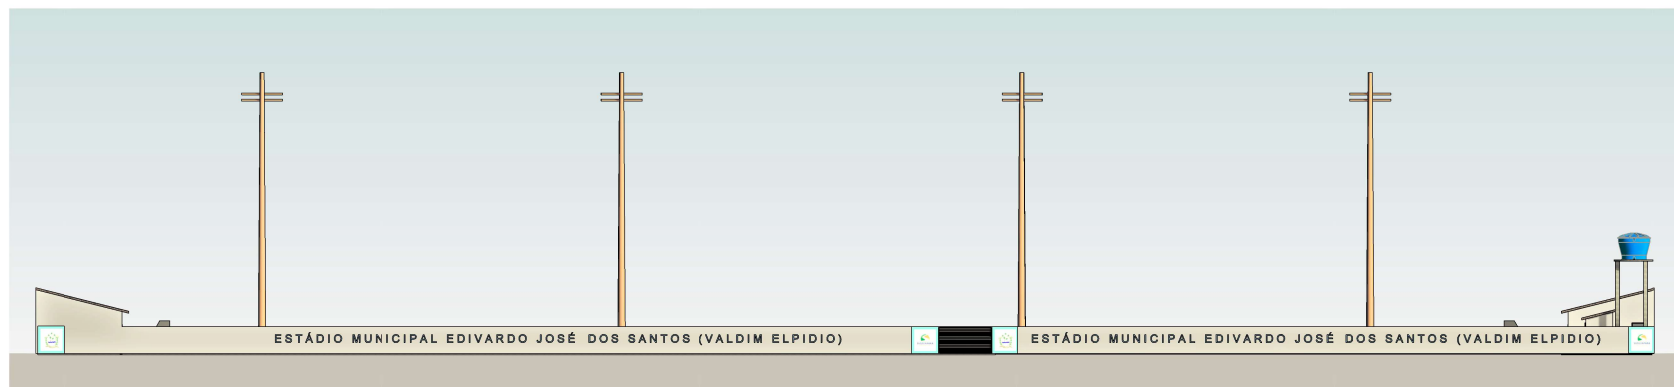

2 FACHADA
1 : 200

5 PLANTA DE SITUAÇÃO

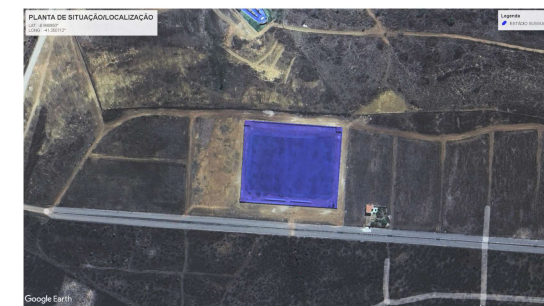

PROJETO ARQUITETÔNICO

FOLHA
01

Obras: REFORMA DE ESTÁDIO DE FUTEBOL NO MUNICÍPIO DE SUSSUAPARA

Proprietário: PREFEITURA MUNICIPAL DE SUSSUAPARA

Local: SUSSUAPARA-PI

Escala: Indicadas DATA 01/10/2025

CONTEÚDO:
PLANTA BAIXA GERAL
PERSPECTIVA 3D GERAL
FACHADA
PLANTA DE SITUAÇÃO

PROPRIETÁRIO:
PREFEITURA MUNICIPAL DE SUSSUAPARA


Autor do Projeto e Responsável Técnico:
JOÃO PIRES FERREIRA NETO
ENGENHEIRO CIVIL
192269450

ÁREAS


ÁREA CAMPO..... 7.000,00 M²
ÁREA ESTÁDIO..... 12.296,72M²




PREFEITURA DE SUSSUAPARA
O futuro a gente faz.
PREFEITURA MUNICIPAL DE SUSSUAPARA
RUA JOSÉ DOMINGOS DA ROCHA, Nº 100 - Bairro: CENTRO - CEP: 64.610-000.
E-mail: pmsussuapara@gmail.com
CNPJ Nº.: 01.612.755/0001-00

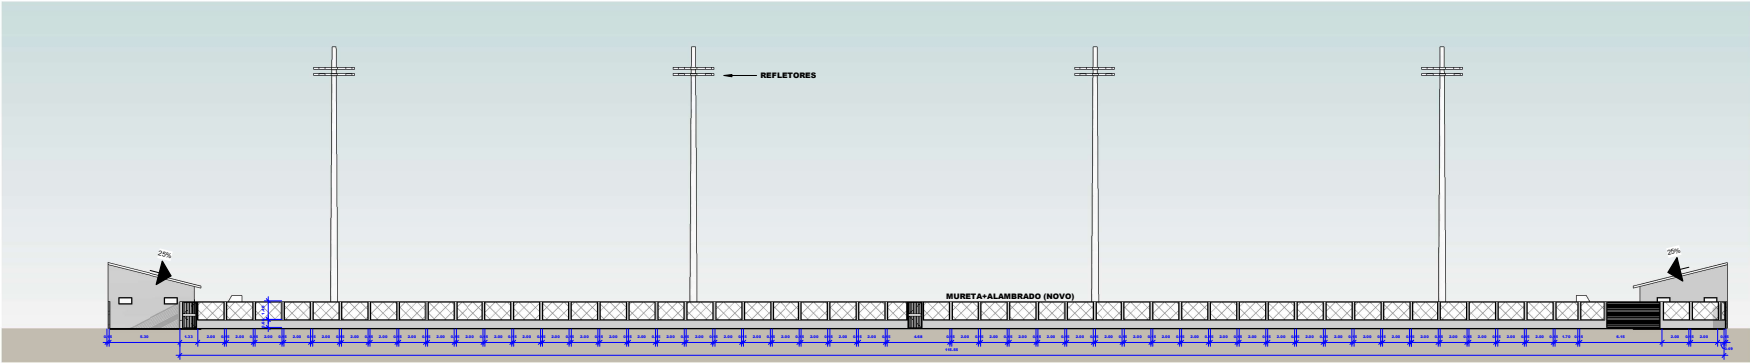


1 CORTE A
1 : 200

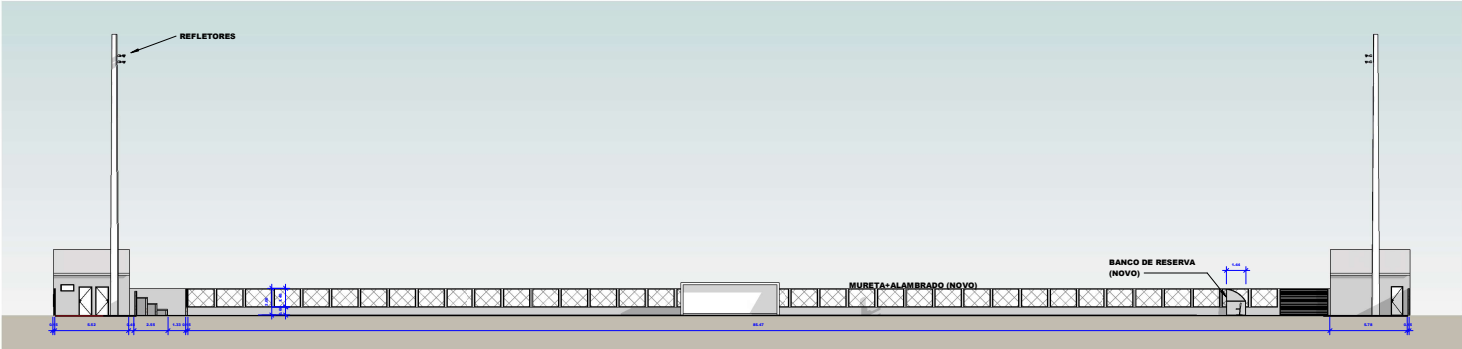


2 CORTE B
1 : 200

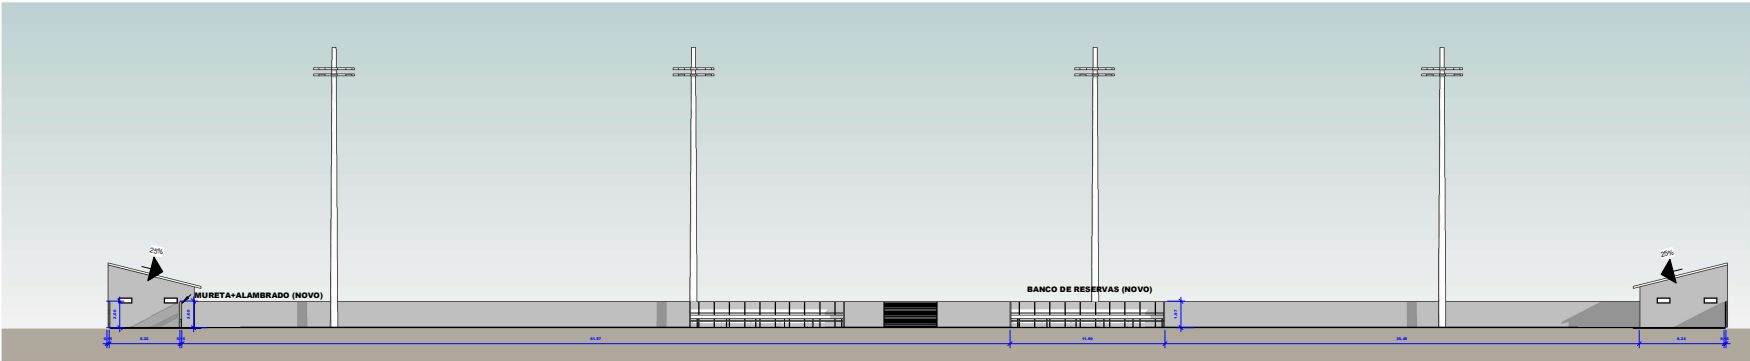

5 CORTE C
1 : 200

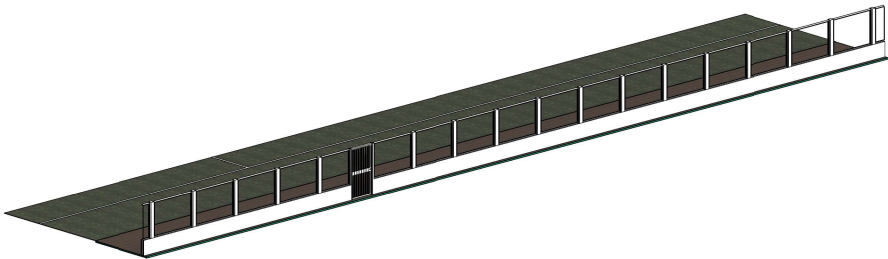

3 PERSPECTIVA MURETA+ALAMBRADO

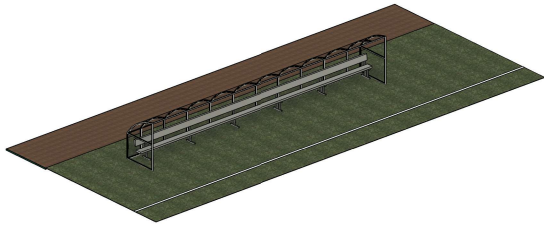

4 PERSPECTIVA BANCO DE RESERVAS

Quadro de Ambientes Internos	
Nome	Área
BAN. FEM.	4.29 m²
BAN. MASC.	4.7 m²
CASA DE BOMBA	2.97 m²
PCB FEM	2.23 m²
PCB MASC.	2.22 m²
VEST. 01	30.2 m²
VEST. 02	27.48 m²
VEST. JURZ	14.41 m²
WC. FEM.	1.27 m²
WC. JURZ	1.3 m²
WC. VEST. 01	3.88 m²
WC. VEST. 02	3.78 m²
Térreo / 1º Pavimento	98.7 m²
Total Geral	98.7 m²

Quadro de Portas				
Código	Dimensões (m)		Descrição	Quantidade
	Largura	Altura		
Térreo / 1º Pavimento				
P1	0.80	2.10	Porta Semioca de Madeira	4
P2	0.80	2.10	Porta Semioca de Madeira	4
P3	0.90	2.10	Porta Semioca de Madeira	4
P4	3.60	2.00	Porta Semioca de Madeira	1
P5	1.00	2.00	Porta De Abirir 1 Folha	2
P6	4.00	2.00		1
P7	4.00	2.00		2

Quadro de Janelas					
Código	Dimensões (m)		Descrição	Quantidade	
	Largura	Altura			
B1	1.00	0.50	1.80	Vitrô	7

PROJETO ARQUITETÔNICO

FOLHA
02

Obra: REFORMA DE ESTÁDIO DE FUTEBOL NO MUNICÍPIO DE SUSSUPARA

Proprietário: PREFEITURA MUNICIPAL DE SUSSUPARA

Local: SUSSUPARA-PI

Escala: Indicada

DATA 01/10/2025

CONTEÚDO:
CORTE A
CORTE B
CORTE C
PERSPECTIVA MURETA+ALAMBRADO
PERSPECTIVA BANCO DE RESERVAS
QUADRO DE ESQUADRIAS
QUADRO DE AMBIENTES INTERNOS

PROPRIETÁRIO
PREFEITURA MUNICIPAL DE SUSSUPARA

JOÃO PIRES FERREIRA NETO
ENGENHEIRO CIVIL
1922664650

ÁREAS

ÁREA CAMPO..... 7.000,00 M²
ÁREA ESTÁDIO..... 12.296,72M²



PREFEITURA DE
SUSSUPARA
O futuro a gente faz.

PREFEITURA MUNICIPAL DE SUSSUPARA
RUA JOSÉ DOMINGOS DA ROCHA, N° 100 - Bairro: CENTRO - CEP: 64.610-000.
E-mail: pmsussupara@gmail.com
CNPJ N.º: 01.612.755/0001-00