



Sala do Dentista

Móveis em MDF - espessura 18mm

Armários PIA

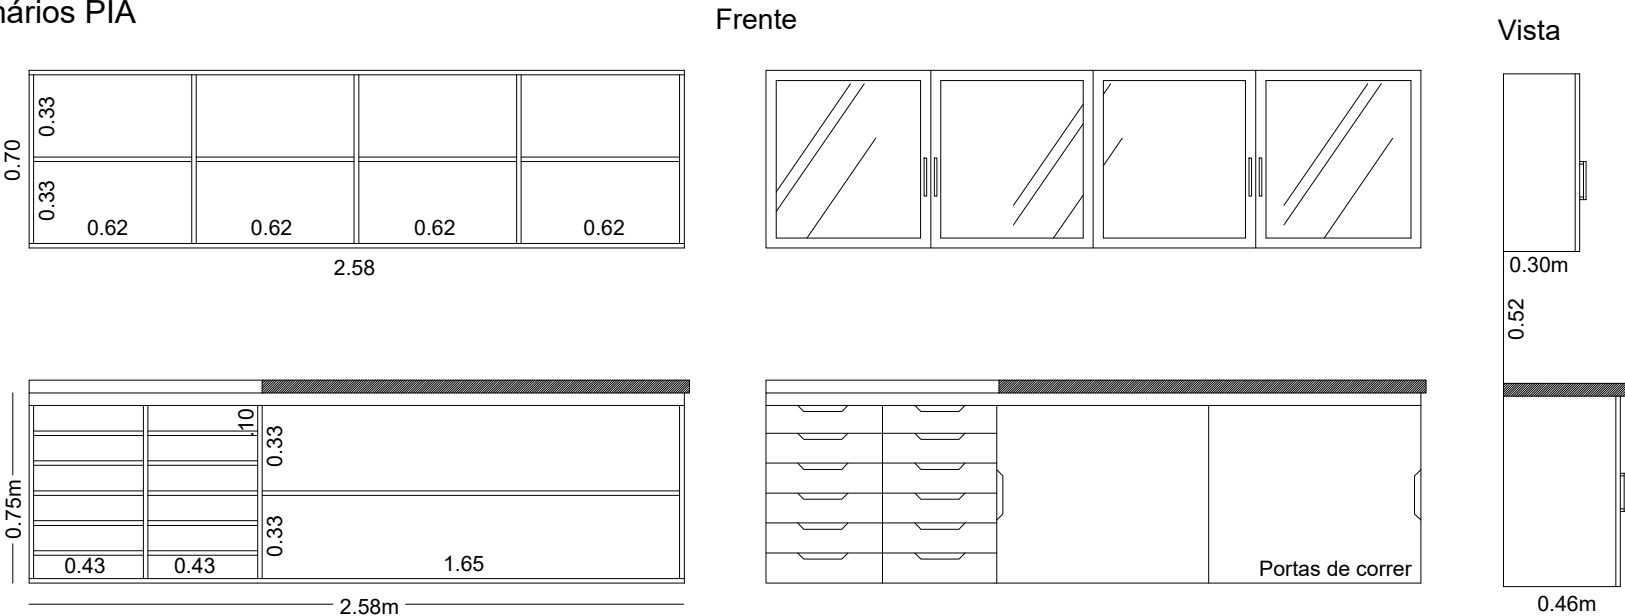

Escrivaninha

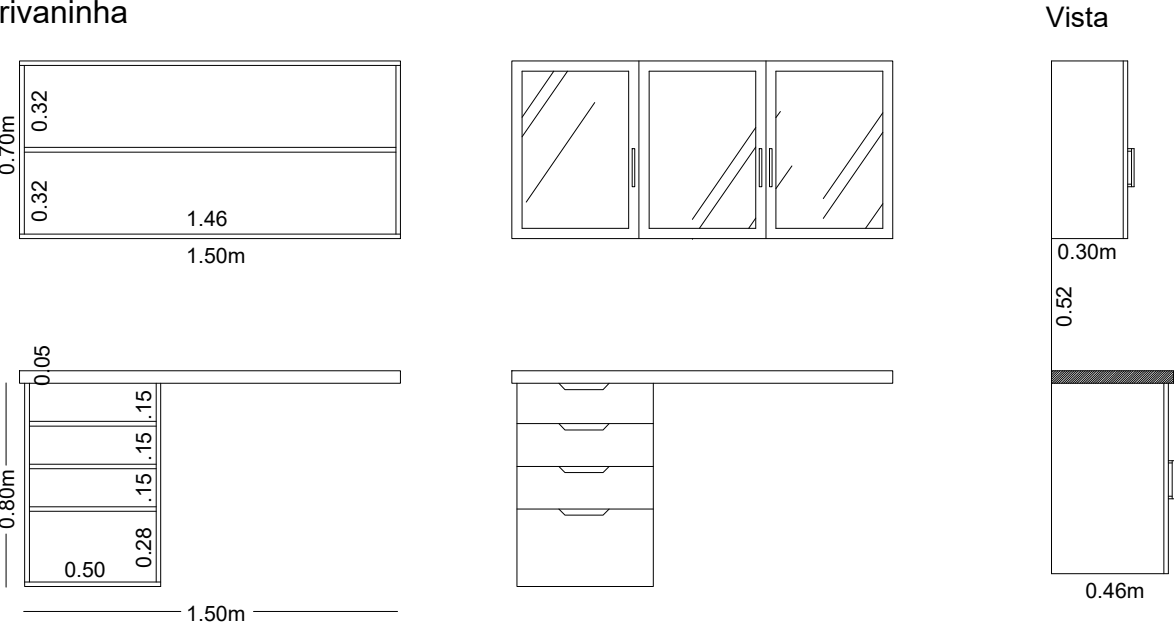

PREFEITURA MUNICIPAL DE SETE DE SETEMBRO-RS				
		CENTRO ADMINISTRATIVO		
		DEPARTAMENTO DE ENGENHARIA		
PREFEITO MUNICIPAL:		RESPONSÁVEL TÉCNICO:		
NELSON PALINSKI PREFEITO MUNICIPAL		ALBERTO CARLOS STORMOWSKI RUTZ ENGENHEIRO CIVIL - CREA n° RS254822		
LOCAL: Unidade Básica de Saúde de Sete de Setembro/RS		ESPECIFICAÇÃO: Desenho de móveis - SALA DENTISTA		
PROJETO DE MÓVEIS				
ÁREA	ESCALA	DATA	DESENHO	PRANCHA:
-	-	Agosto/2025	TATIELE STASIAK Arq. e Urb. - CAU n° A67094-4	-