
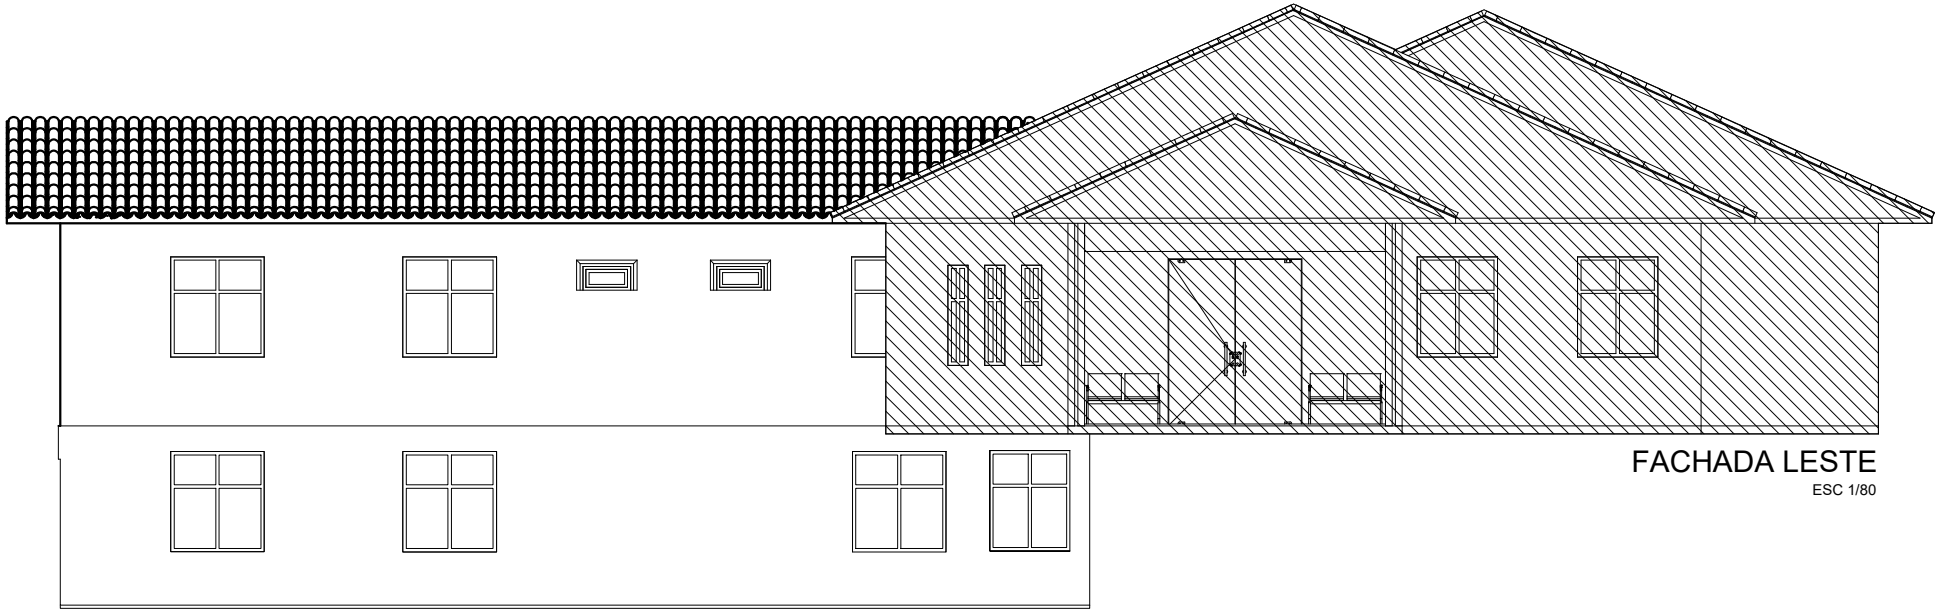


FACHADA LESTE

ESC 1/80

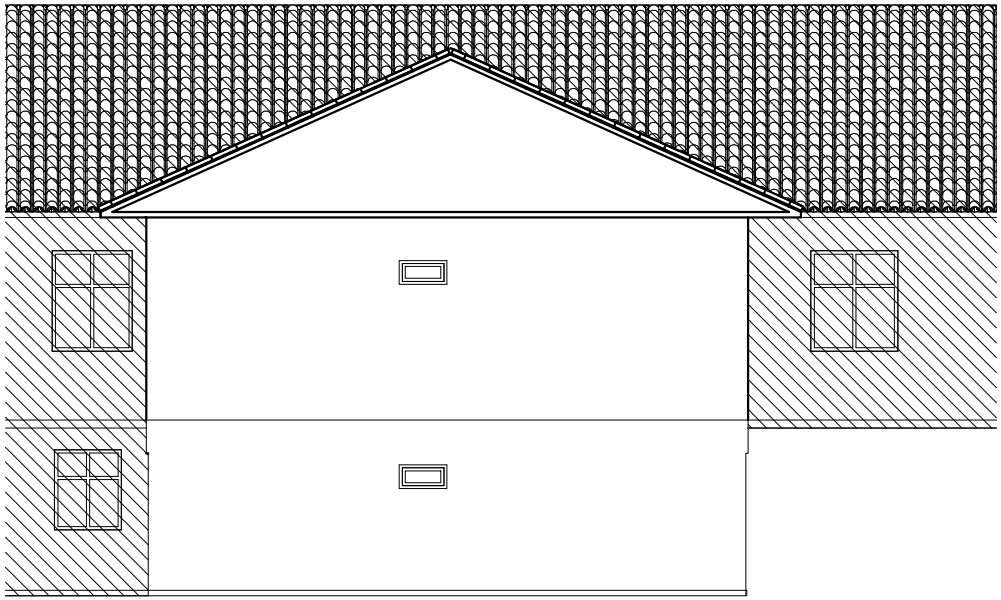

FACHADA SUL

ESC 1/80

Documento assinado digitalmente

gov.br

GUSTAVO HENRIQUE MARTINS

Data: 08/10/2026 14:26:37-0300

Verifique em https://validar.iti.gov.br

PREFEITURA MUNICIPAL DE SETE DE SETEMBRO-RS

CENTRO ADMINISTRATIVO

DEPARTAMENTO DE ENGENHARIA

PREFEITO MUNICIPAL:	RESPONSÁVEL TÉCNICO:
NELSON PALINSKI:90715934015 — Assinado de forma digital por NELSON PALINSKI:90715934015 Dados: 2026.11.05 17:14:38 -03'00'	
NELSON PALINSKI PREFEITO MUNICIPAL	GUSTAVO HENRIQUE MARTINS Engenheiro Civil - CREA nº RS236307
LOCAL: AMPLIAÇÃO UBS	ESPECIFICAÇÃO: FACHADA SUL E FACHADA LESTE

ÁREA	ESCALA	DATA	DESENHO	PRANCHA:
133.88m2	Indicada	Outubro/2026	TATIELE STASIAK Arq. e Urb. - CAU nº A67094-4	04/06