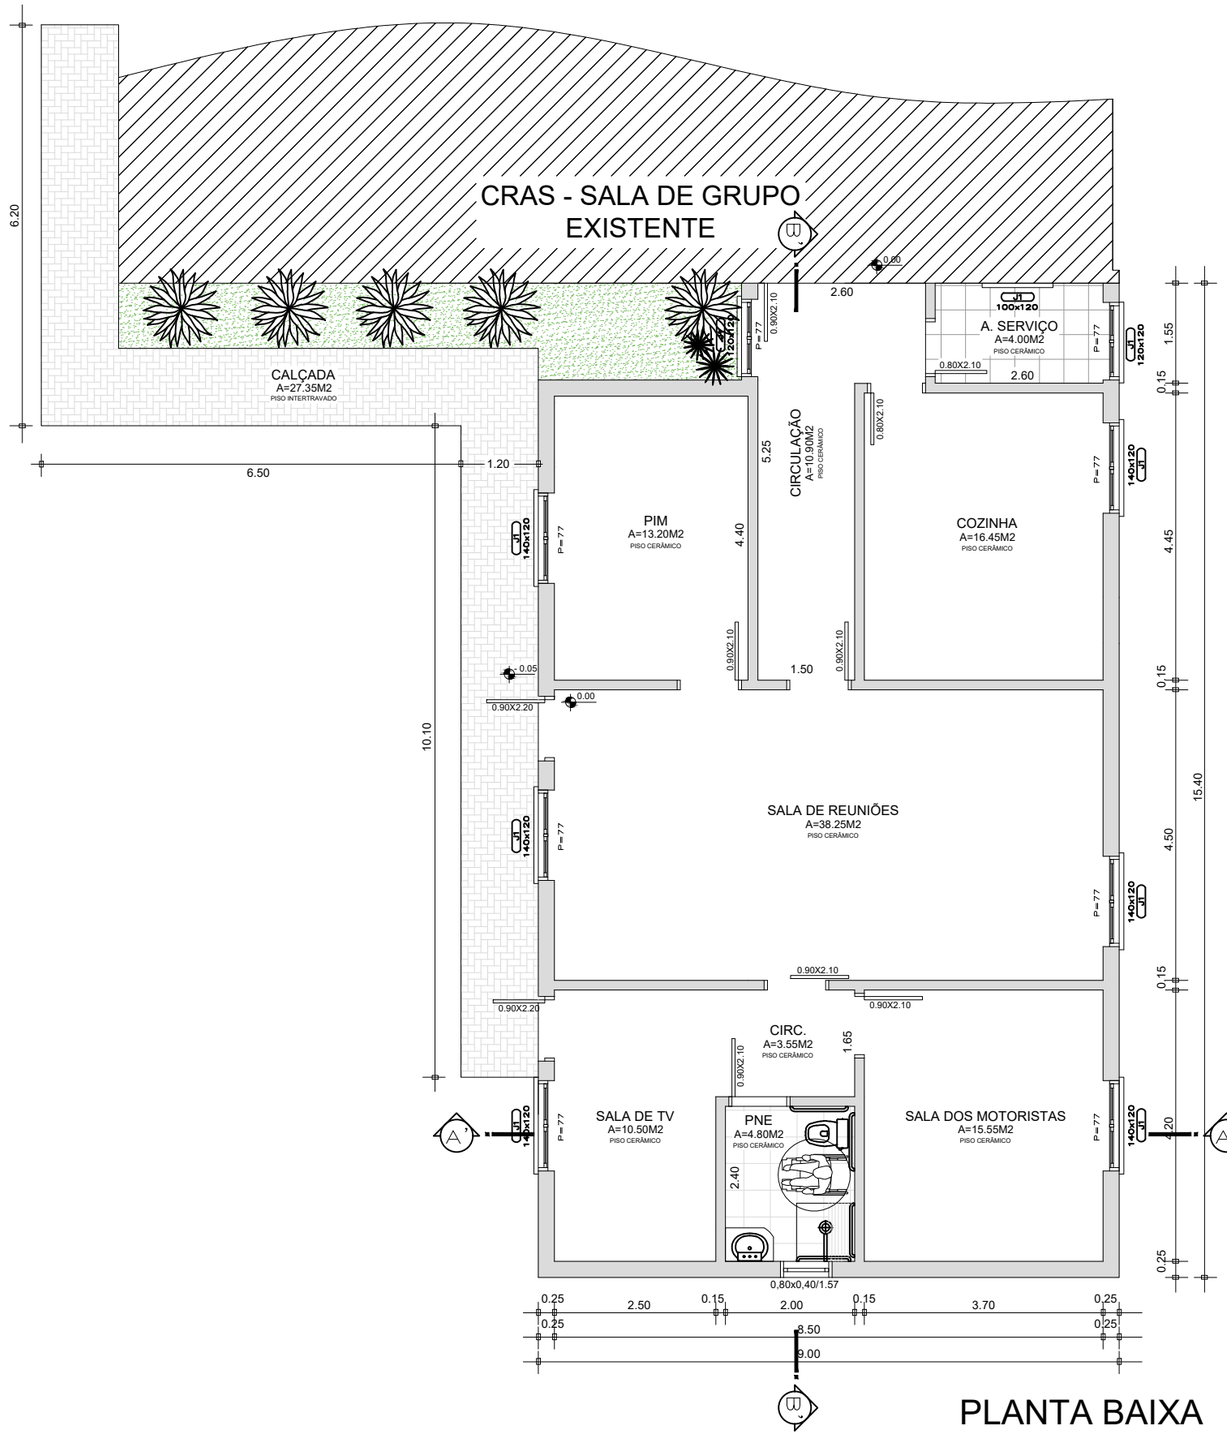


PLANTA BAIXA

A= 133.88M2

ESC 1/95

PREFEITURA MUNICIPAL DE SETE DE SETEMBRO-RS

CENTRO ADMINISTRATIVO

DEPARTAMENTO DE ENGENHARIA

PREFEITO MUNICIPAL:

NELSON PALINSKI:90715934015

Assinado de forma digital por NELSON PALINSKI:90715934015
Dados: 2026.11.05 17:12:26 -03'00'

NELSON PALINSKI
PREFEITO MUNICIPAL

RESPONSÁVEL TÉCNICO:

gov.br Documento assinado digitalmente
GUSTAVO HENRIQUE MARTINS
Data: 08/10/2026 13:53:16-0300
Verifique em https://validar.iti.gov.br

GUSTAVO HENRIQUE MARTINS
Engenheiro Civil - CREA nº RS236307

LOCAL:
AMPLIAÇÃO UBS

ESPECIFICAÇÃO:
PLANTA BAIXA

ÁREA	ESCALA	DATA	DESENHO	PRANCHA:
133.88m2	Indicada	Outubro/2026	TATIELE STASIAK Arq. e Urb. - CAU n° A67094-4	02/06