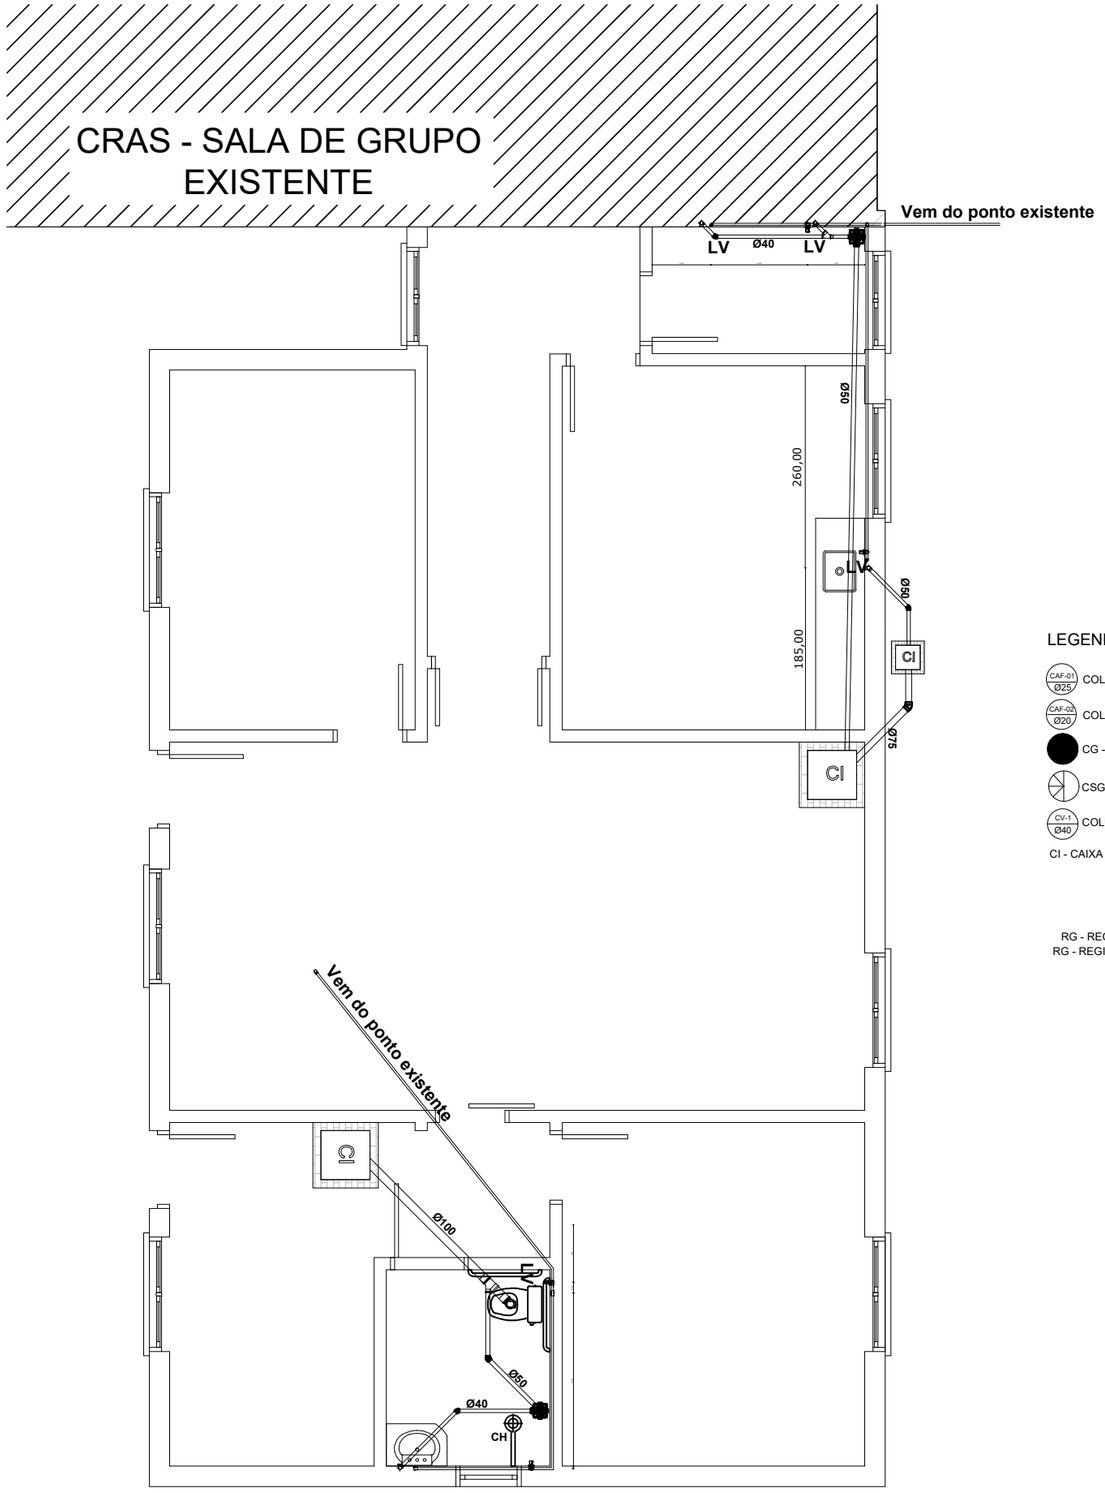


PLANTA HIDRÁULICA

ESC 1/75

LEGENDA:

CAF-01 Ø25 COLUNA DE ÁGUA FRIA 25MM

CAF-02 Ø20 COLUNA DE ÁGUA FRIA 20MM

CG - CAIXA DE GORDURA

CSG - RALO SIFONADO COM GRELHA

CV-1 Ø40 COLUNA DE VENTO 40MM

CI - CAIXA DE INSPEÇÃO
LV - LAVATÓRIO (0.80M DE ALTURA)
CH - CHUVEIRO (2.10M DE ALTURA)
P - PIA (1.10M DE ALTURA)
BS - BACIA SANITÁRIO (0.80M DE ALTURA)
MS - MICTÓRIO SANITÁRIO
RG - REGISTRO DE GAVETA (2.10M DO PISO ACABADO)
RG - REGISTRO DE PRESSÃO (1.30M DO PISO ACABADO)

PREFEITURA MUNICIPAL DE SETE DE SETEMBRO-RS

CENTRO ADMINISTRATIVO

DEPARTAMENTO DE ENGENHARIA

PREFEITO MUNICIPAL:
NELSON PALINSKI:90715934015
Assinado de forma digital por NELSON PALINSKI:90715934015
Dados: 2026.11.05 17:16:34 -03'00'

NELSON PALINSKI
PREFEITO MUNICIPAL

RESPONSÁVEL TÉCNICO:
gov.br
Documento assinado digitalmente
GUSTAVO HENRIQUE MARTINS
Data: 08/10/2026 14:32:49-0300
Verifique em https://validar.iti.gov.br

GUSTAVO HENRIQUE MARTINS
Engenheiro Civil - CREA nº RS236307

LOCAL:
AMPLIAÇÃO UBS

ESPECIFICAÇÃO:
PLANTA HIDROSSANITÁRIA

ÁREA	ESCALA	DATA	DESENHO	PRANCHA:
133.88m2	Indicada	Outubro/2026	GUSTAVO HENRIQUE MARTINS Engenheiro Civil - CREA nº RS236307	06/06