
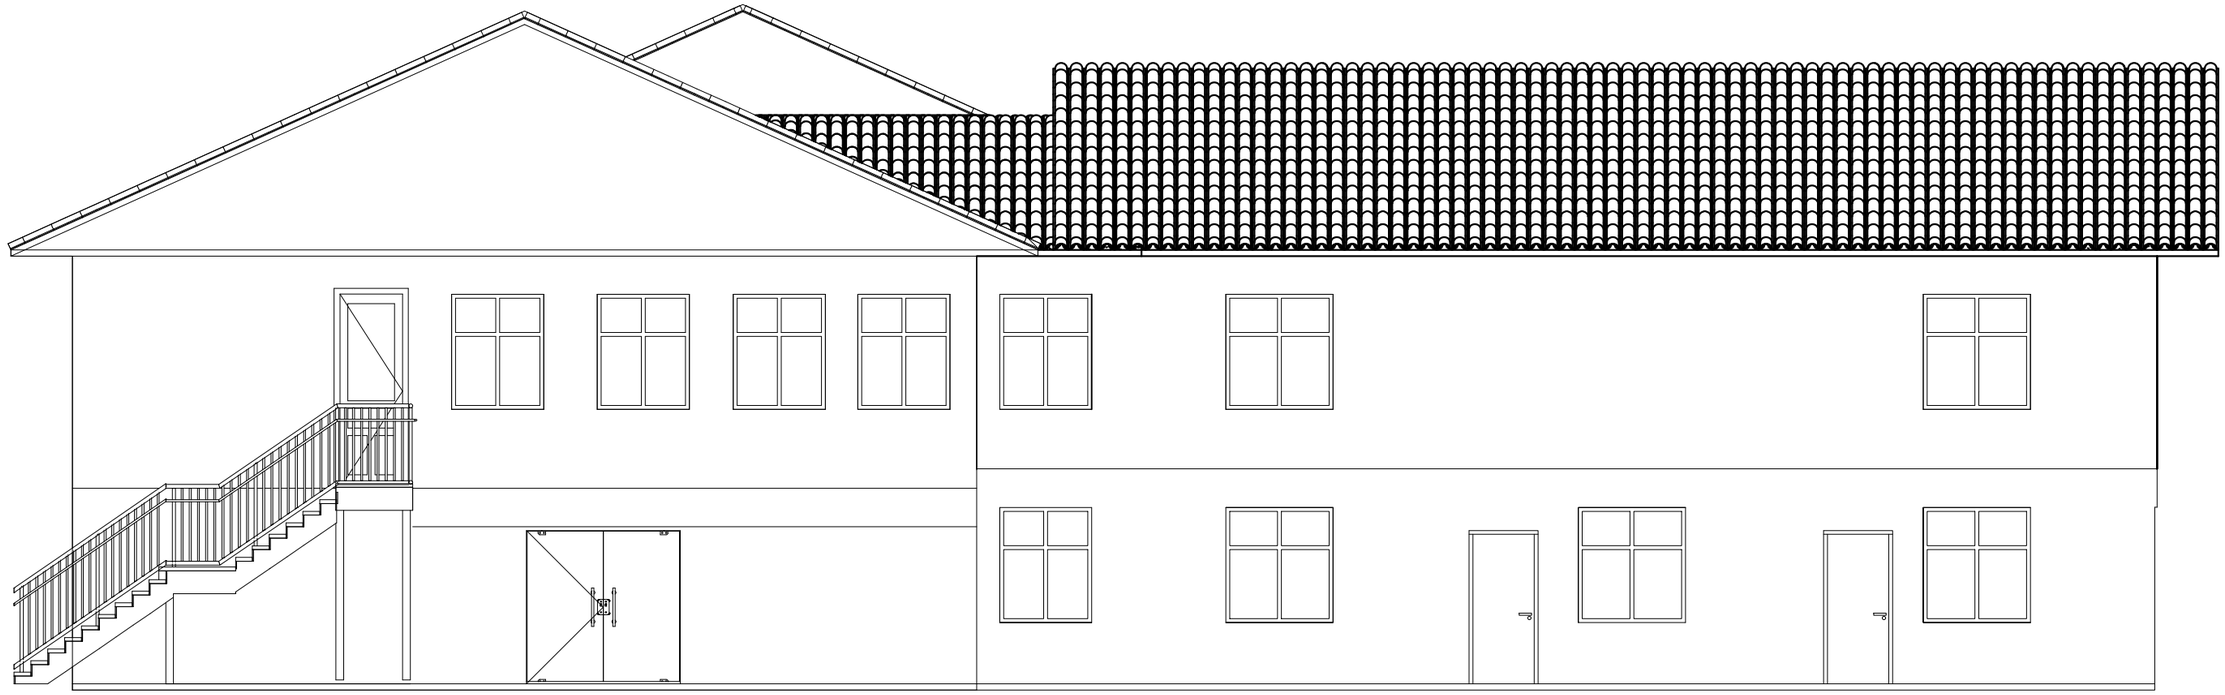



FACHADA OESTE

ESC 1/80

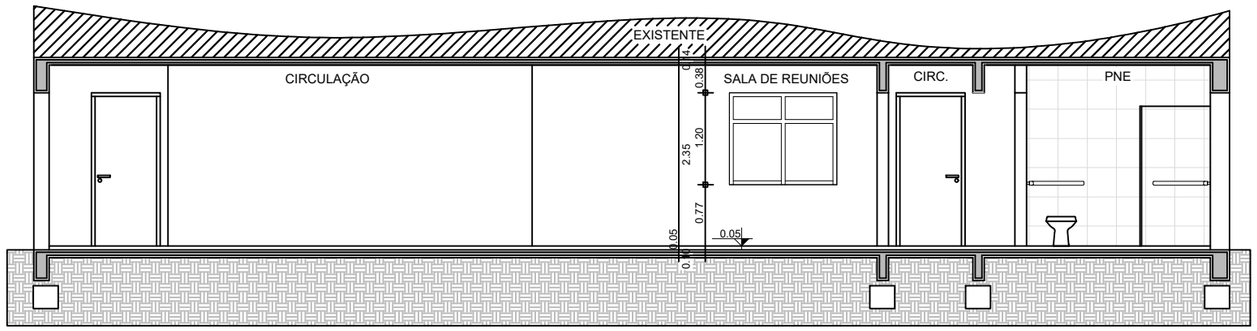


CORTE BB

ESC 1/80

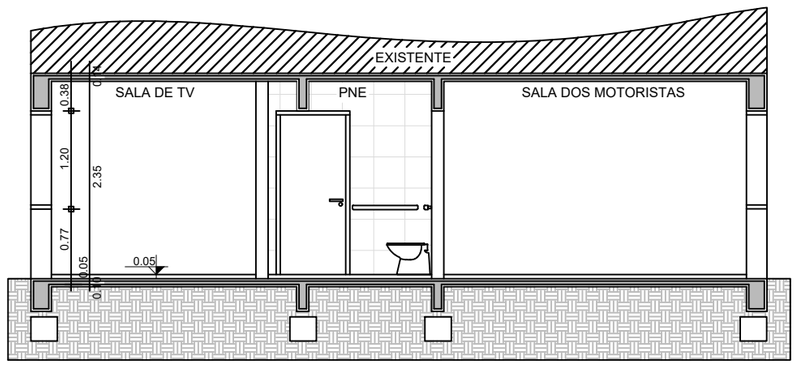


CORTE AA

ESC 1/80

PREFEITURA MUNICIPAL DE SETE DE SETEMBRO-RS

CENTRO ADMINISTRATIVO

DEPARTAMENTO DE ENGENHARIA

PREFEITO MUNICIPAL:

NELSON PALINSKI:90715934015

Assinado de forma digital por NELSON PALINSKI:90715934015
Dados: 2026.11.05 17:13:30 -03'00'

NELSON PALINSKI
PREFEITO MUNICIPAL

RESPONSÁVEL TÉCNICO:

gov.br Documento assinado digitalmente
GUSTAVO HENRIQUE MARTINS
Data: 08/10/2026 14:24:05-0300
Verifique em https://validar.iti.gov.br

GUSTAVO HENRIQUE MARTINS
Engenheiro Civil - CREA nº RS236307

LOCAL:
AMPLIAÇÃO UBS

ESPECIFICAÇÃO:
CORTE AA, CORTE BB E FACHADA OESTE

| ÁREA | ESCALA | DATA | DESENHO | PRANCHA: |
|---|---|---|---|---|
| 133.88m2 | Indicada | Outubro/2026 | TATIELE STASIAK<br>Arq. e Urb. - CAU n° A67094-4 | 03/06 |