


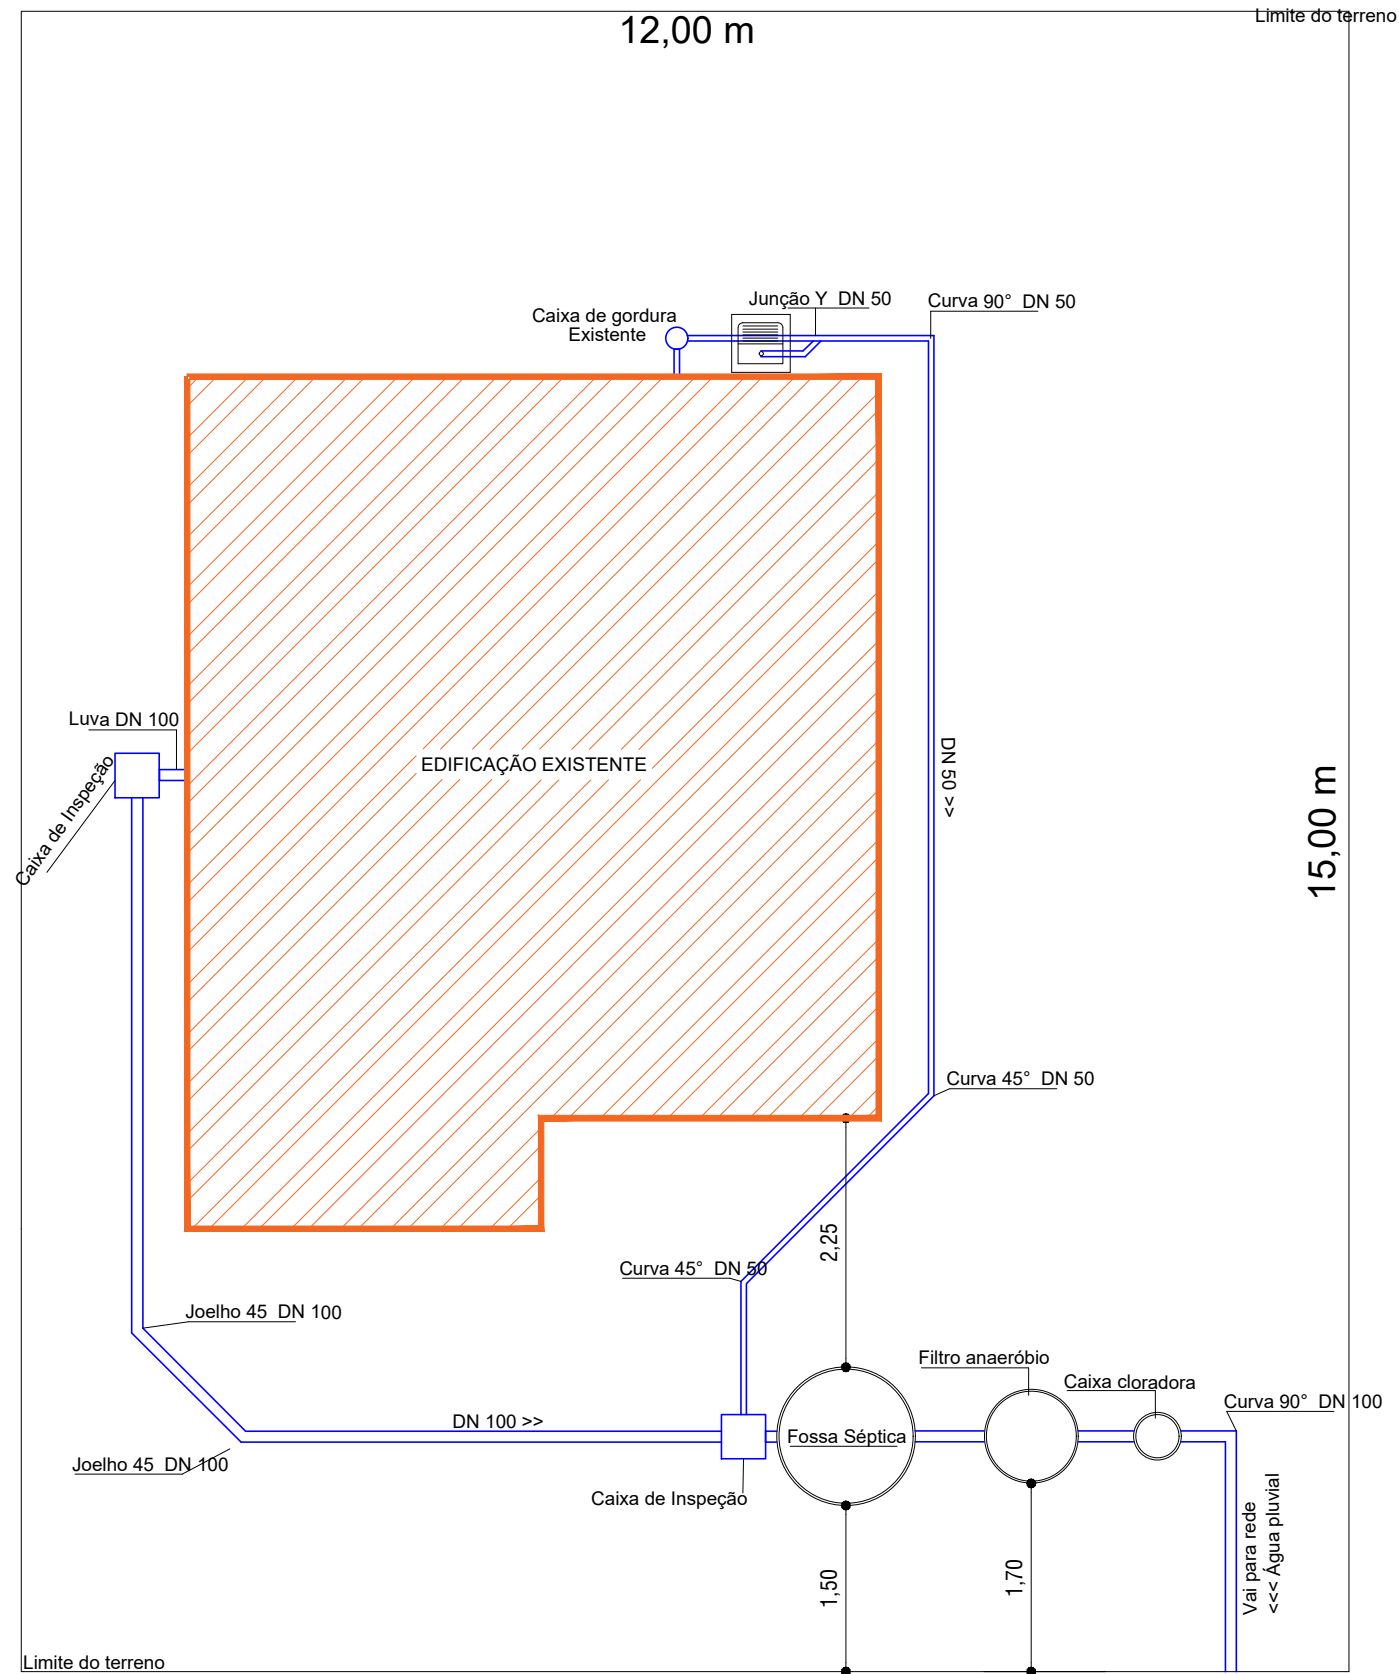

ESGOTO

Escala 1/75

ESGOTO

Resp. Técnico:

FERNANDO HENRIQUE RIFFEL
Engenheiro Civil
CREA/SC: 146847-0

Proprietário:
PREFEITURA MUNICIPAL
CNPJ: 01.612.812/0001-50

Obra / Local: **SISTEMA DE ESGOTO, CONJUNTO HABITACIONAL**
SÃO BERNARDINO-SC

Prancha:
PLANTA DE ESGOTO

Desenho:	FERNANDO	Escala:	INDICADA	Área:	45,05m²	Data:	NOVEMBRO / 2023	Código:	01
----------	----------	---------	----------	-------	---------	-------	-----------------	---------	----