

LOCAL DE IMPLANTAÇÃO PAVIMENTAÇÃO ASFÁLTICA




MAPA URBANO SÃO BERNARDINO-SC




MAPA DE SANTA CATARINA

IMPLANTAÇÃO - PLANTA DE LOCALIZAÇÃO
Escala Visual


DETALHE PAVIMENTAÇÃO

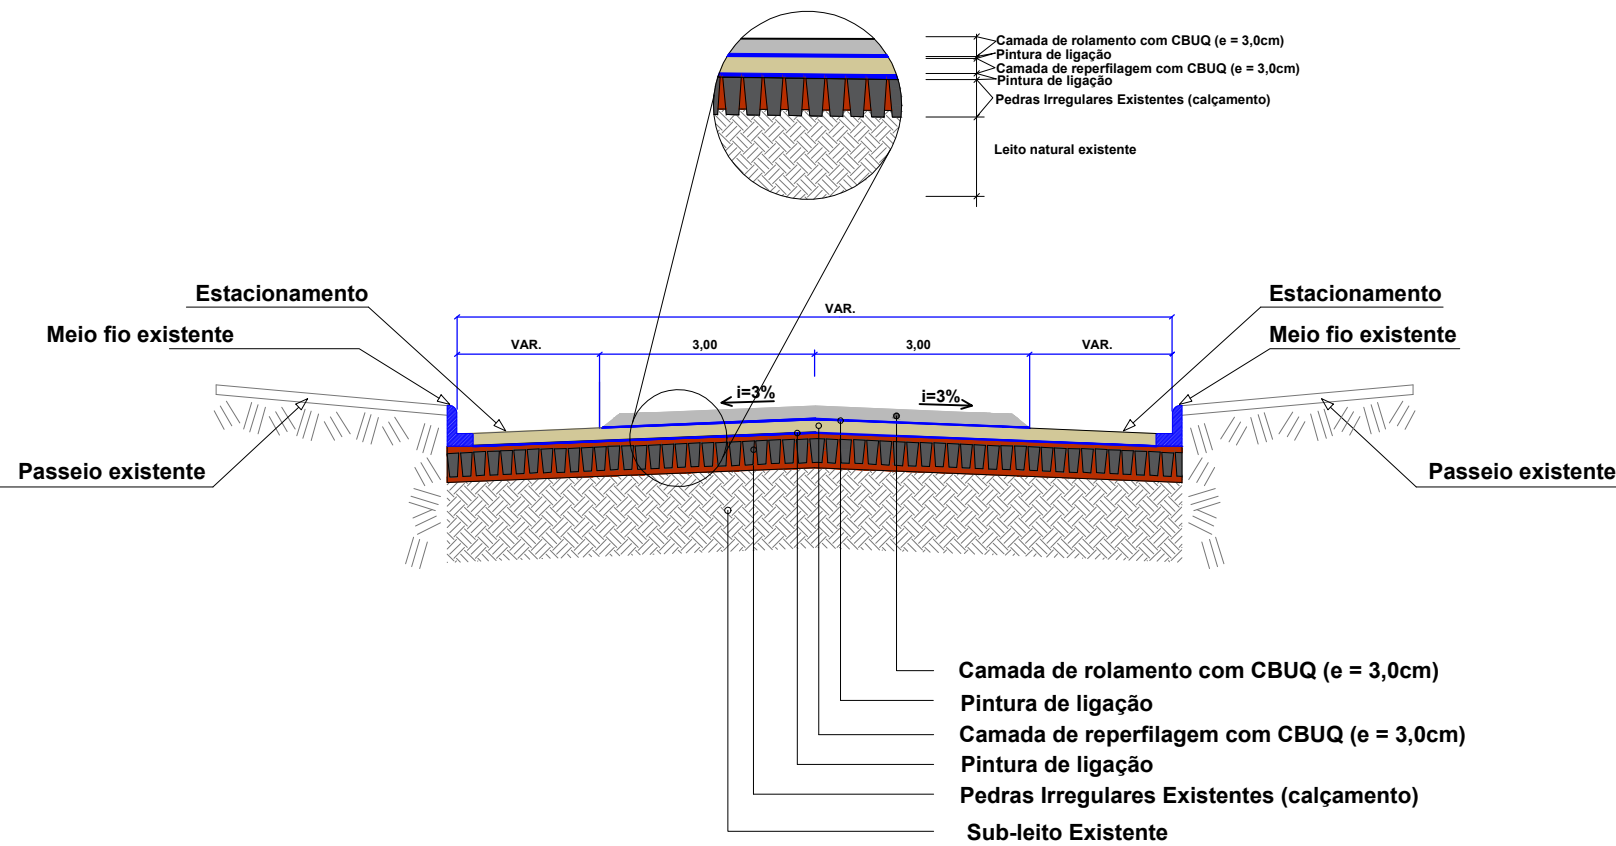

DETALHE REMENDOS PROFUNDOS

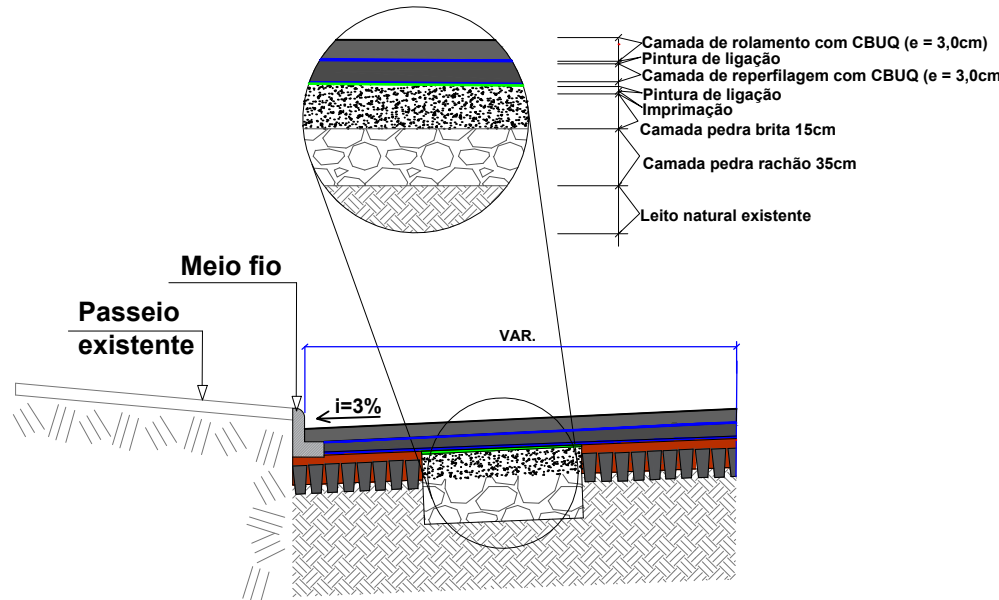

MEIO - FIO PRÉ-MOLDADO

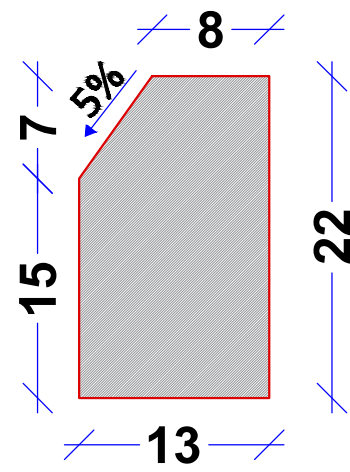

CONSUMO DE MATERIAIS:
ÁREA DE FORMA = 0,44 m²/m
VOLUME DE CONCRETO = 0,027 m³/m
CONCRETO Fck = 150 Kgf/cm²
DETALHE MEIO FIO
ESCALA VISUAL

APROVAÇÃO/CARIMBO:



PROJETO:	ARQUITETÔNICO		
OBRA:	PAVIMENTAÇÃO ASFÁLTICA SOBRE PEDRAS IRREGULARES PARTE DA RUA SÃO FRANCISCO XAVIER - TRECHO 01		
ENDEREÇO:	RUA SÃO FRANCISCO XAVIER CENTRO - SÃO BERNARDINO-SC		
PROPRIETÁRIO:	PREFEITURA MUNICIPAL DE SÃO BERNARDINO - SC CNPJ 01.612.812/0001-50		
RESPONSÁVEL TÉCNICO:	Engº Civil Amarildo M. Ribeiro - CREA-SC 156004-7		
RESPONSÁVEL TÉCNICO:	Engº Civil Jean C. Tortelli - CREA-SC 182379-4		
RESPONSÁVEL TÉCNICO:	Engº Eletricista Charlan Smaniotto Luzzatto - CREA-SC 127695-8		
DESENHO CAD:	Eliveltro Jesus Passini - CFT-01901295907 Jaison R. dos Santos - CREA SC 178513-5		
DESCRIÇÃO	IMPLANTAÇÃO - PLANTA DE LOCALIZAÇÃO SIMBOLOGIA DETALHES	PRANCHA:	ARQ.- 01/02
ÁREA TOTAL:	1.144,87m²	ESCALA:	INDICADA
CONTATO:	E-MAIL: amnoroste@amnoroste.org.br - TEL: (49)3344-1991		