




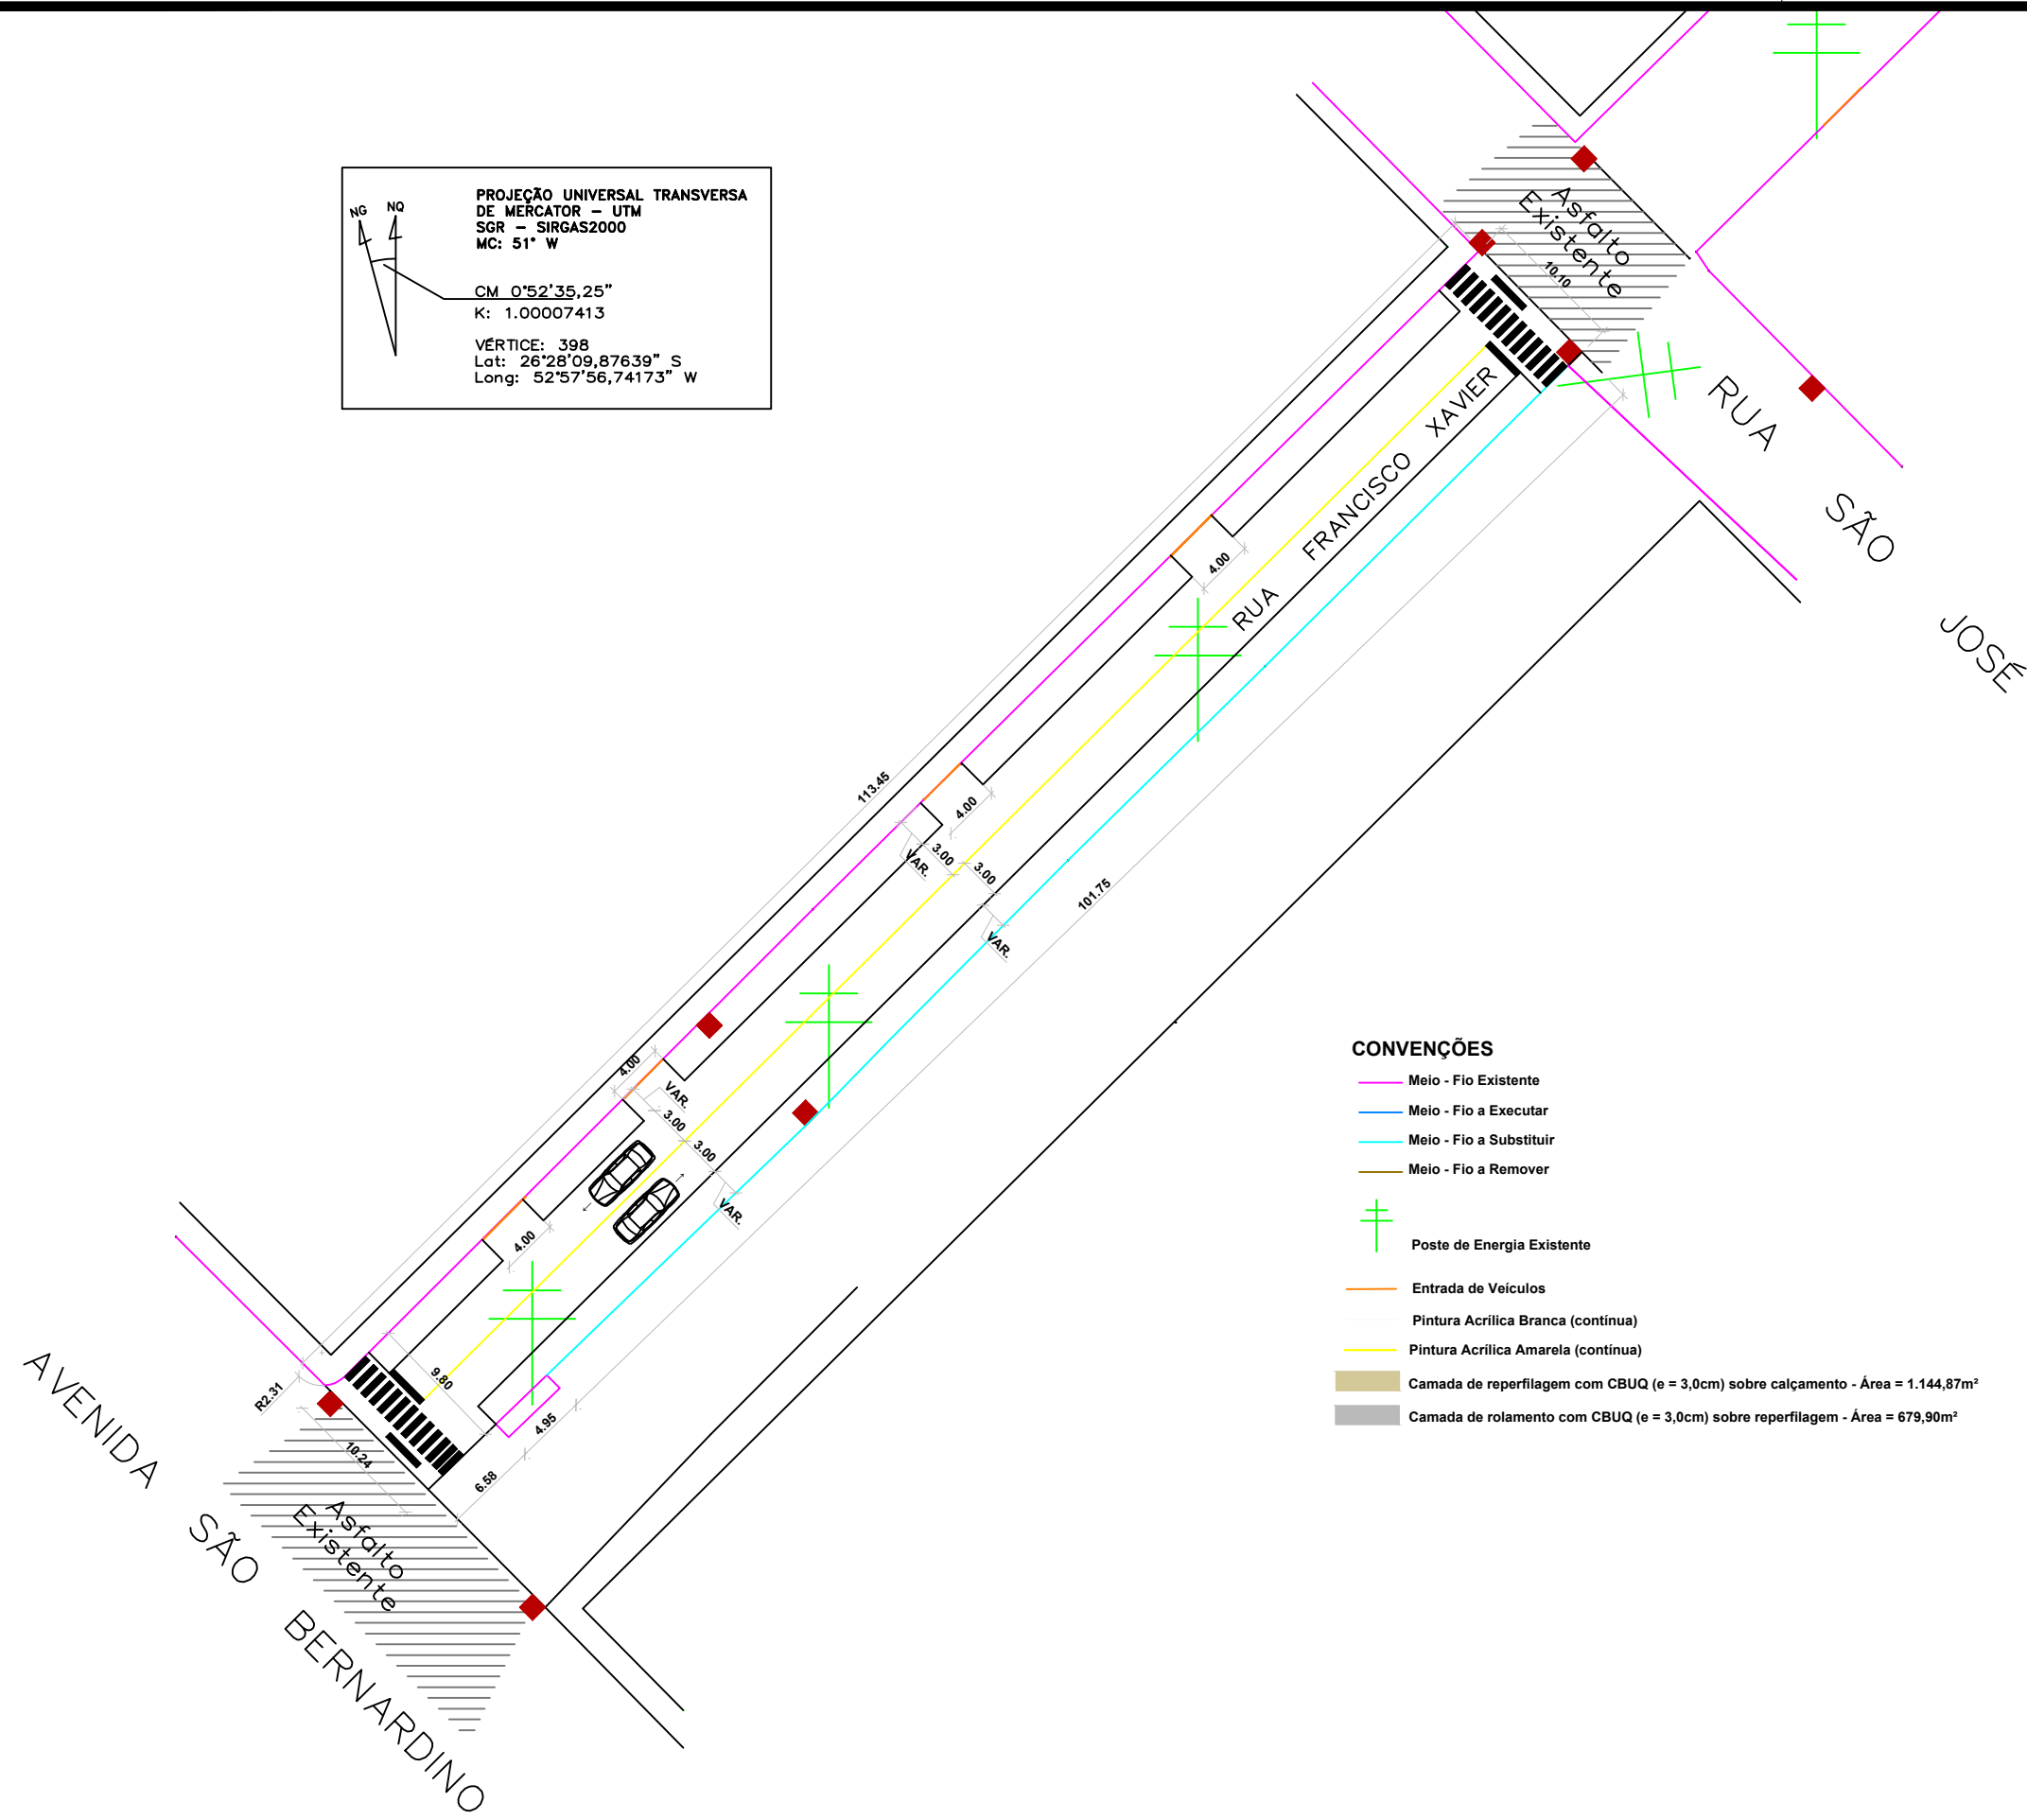


IMPLANTAÇÃO - PLANTA TÉCNICA
Escala 1/500
Área = 1.144,87m²

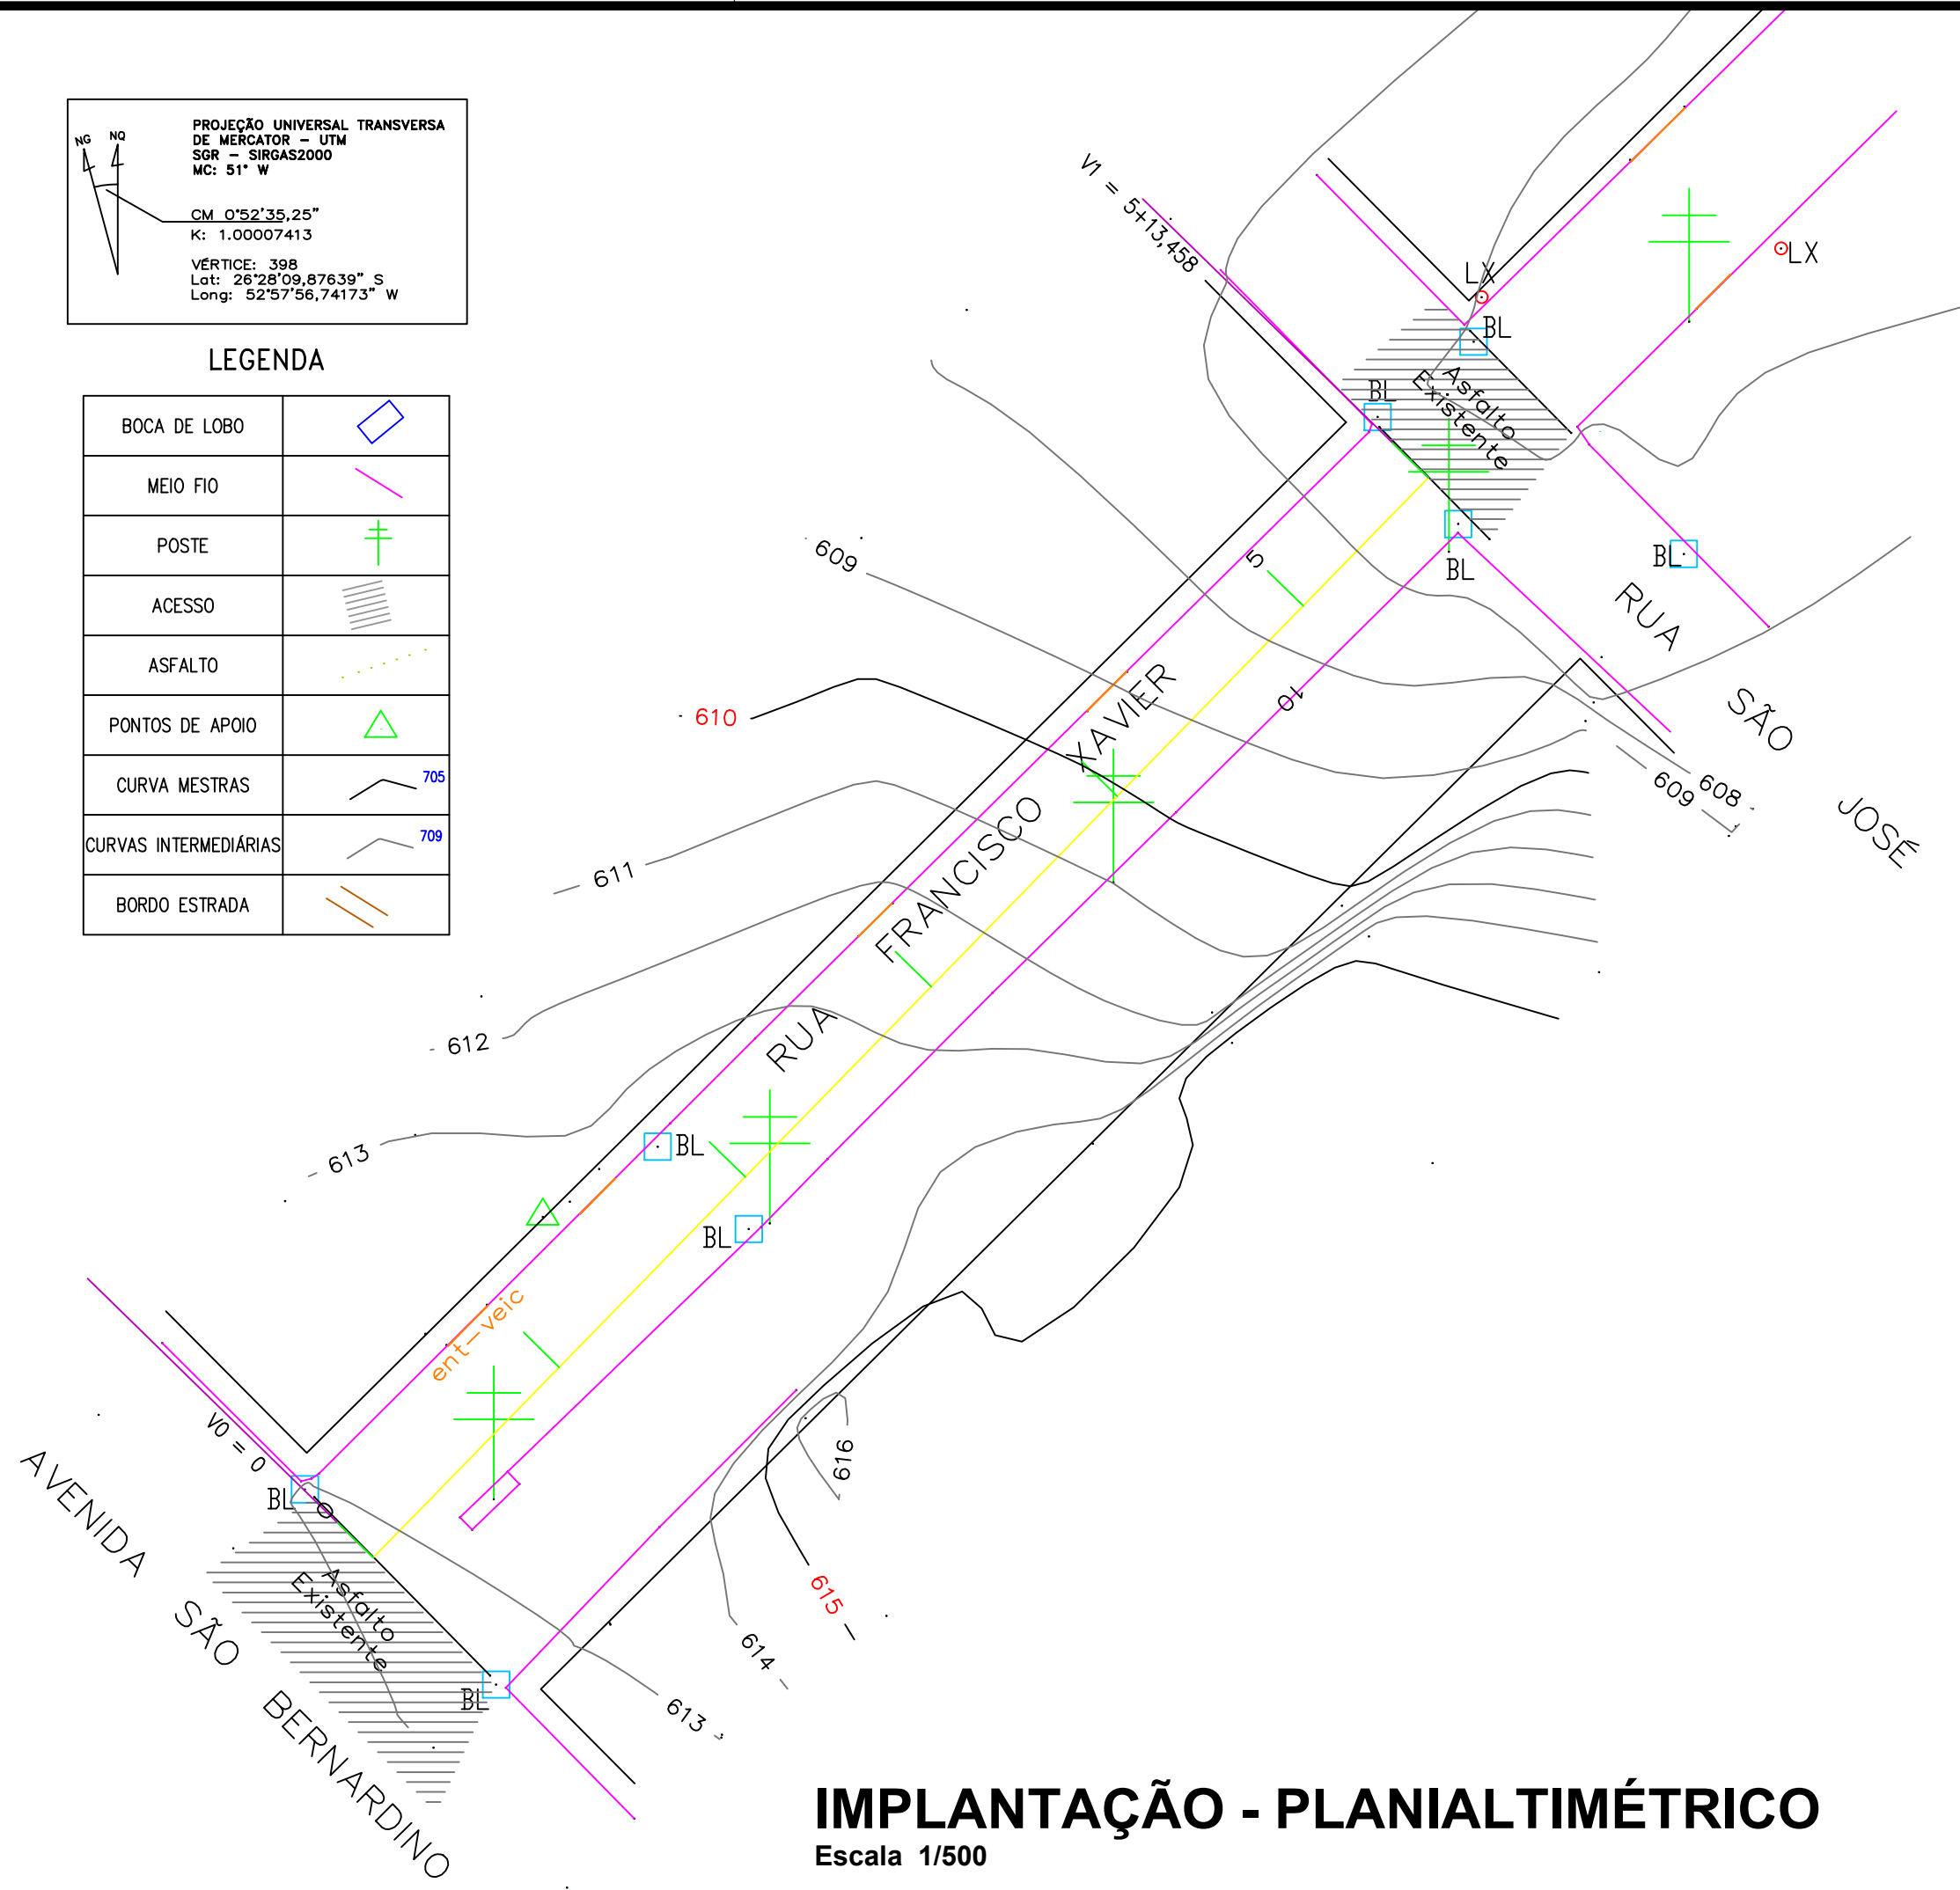


IMPLANTAÇÃO - PLANIALTIMÉTRICO
Escala 1/500

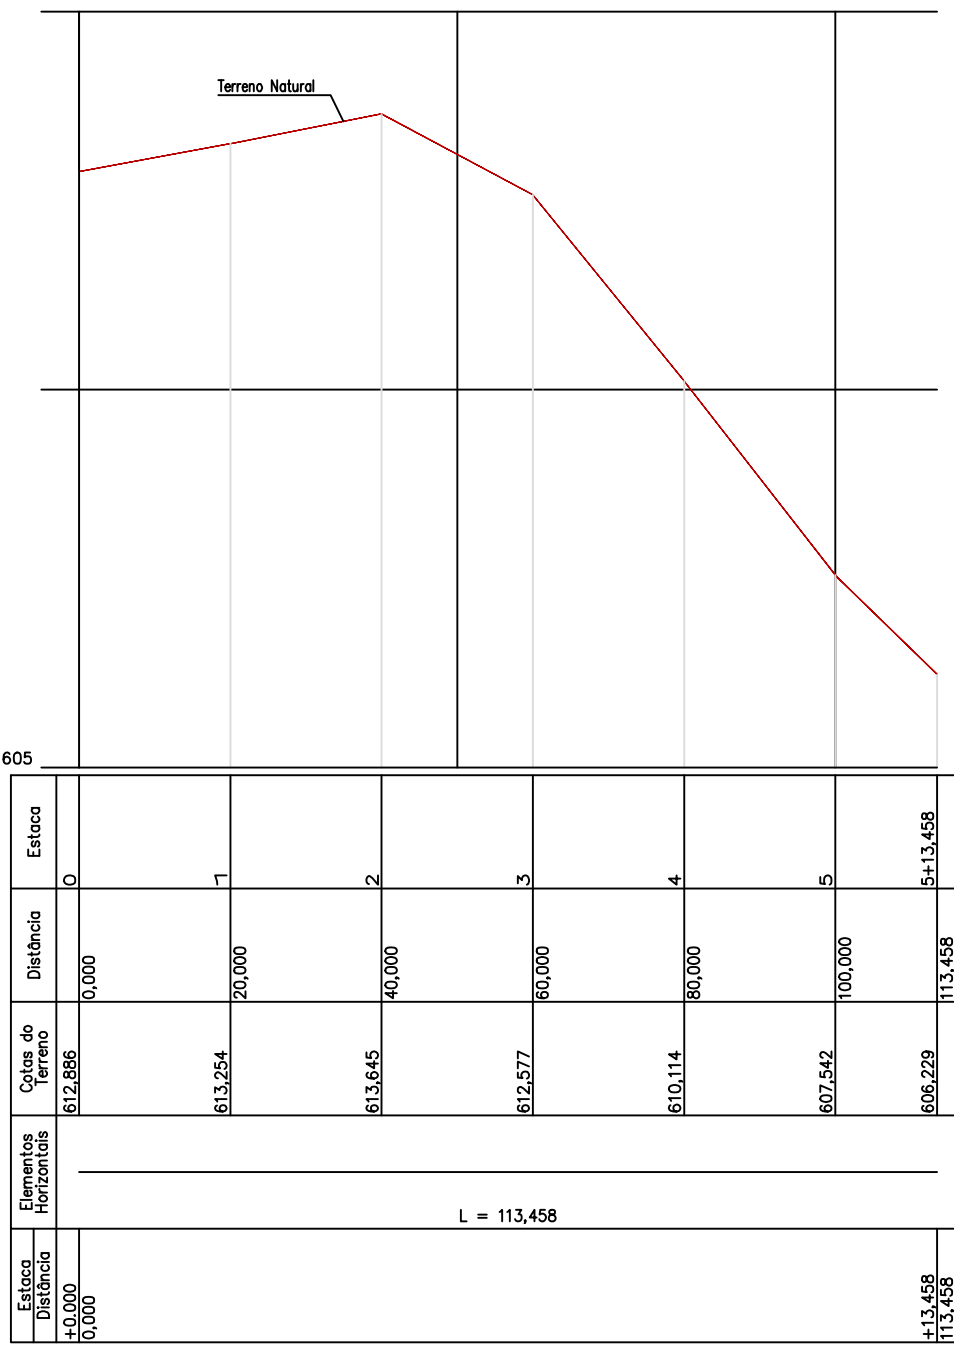

PERFIL LONGITUDINAL PARTE DA RUA FRANCISCO XAVIER
ESCALAS H 1:1000 - V 1:100

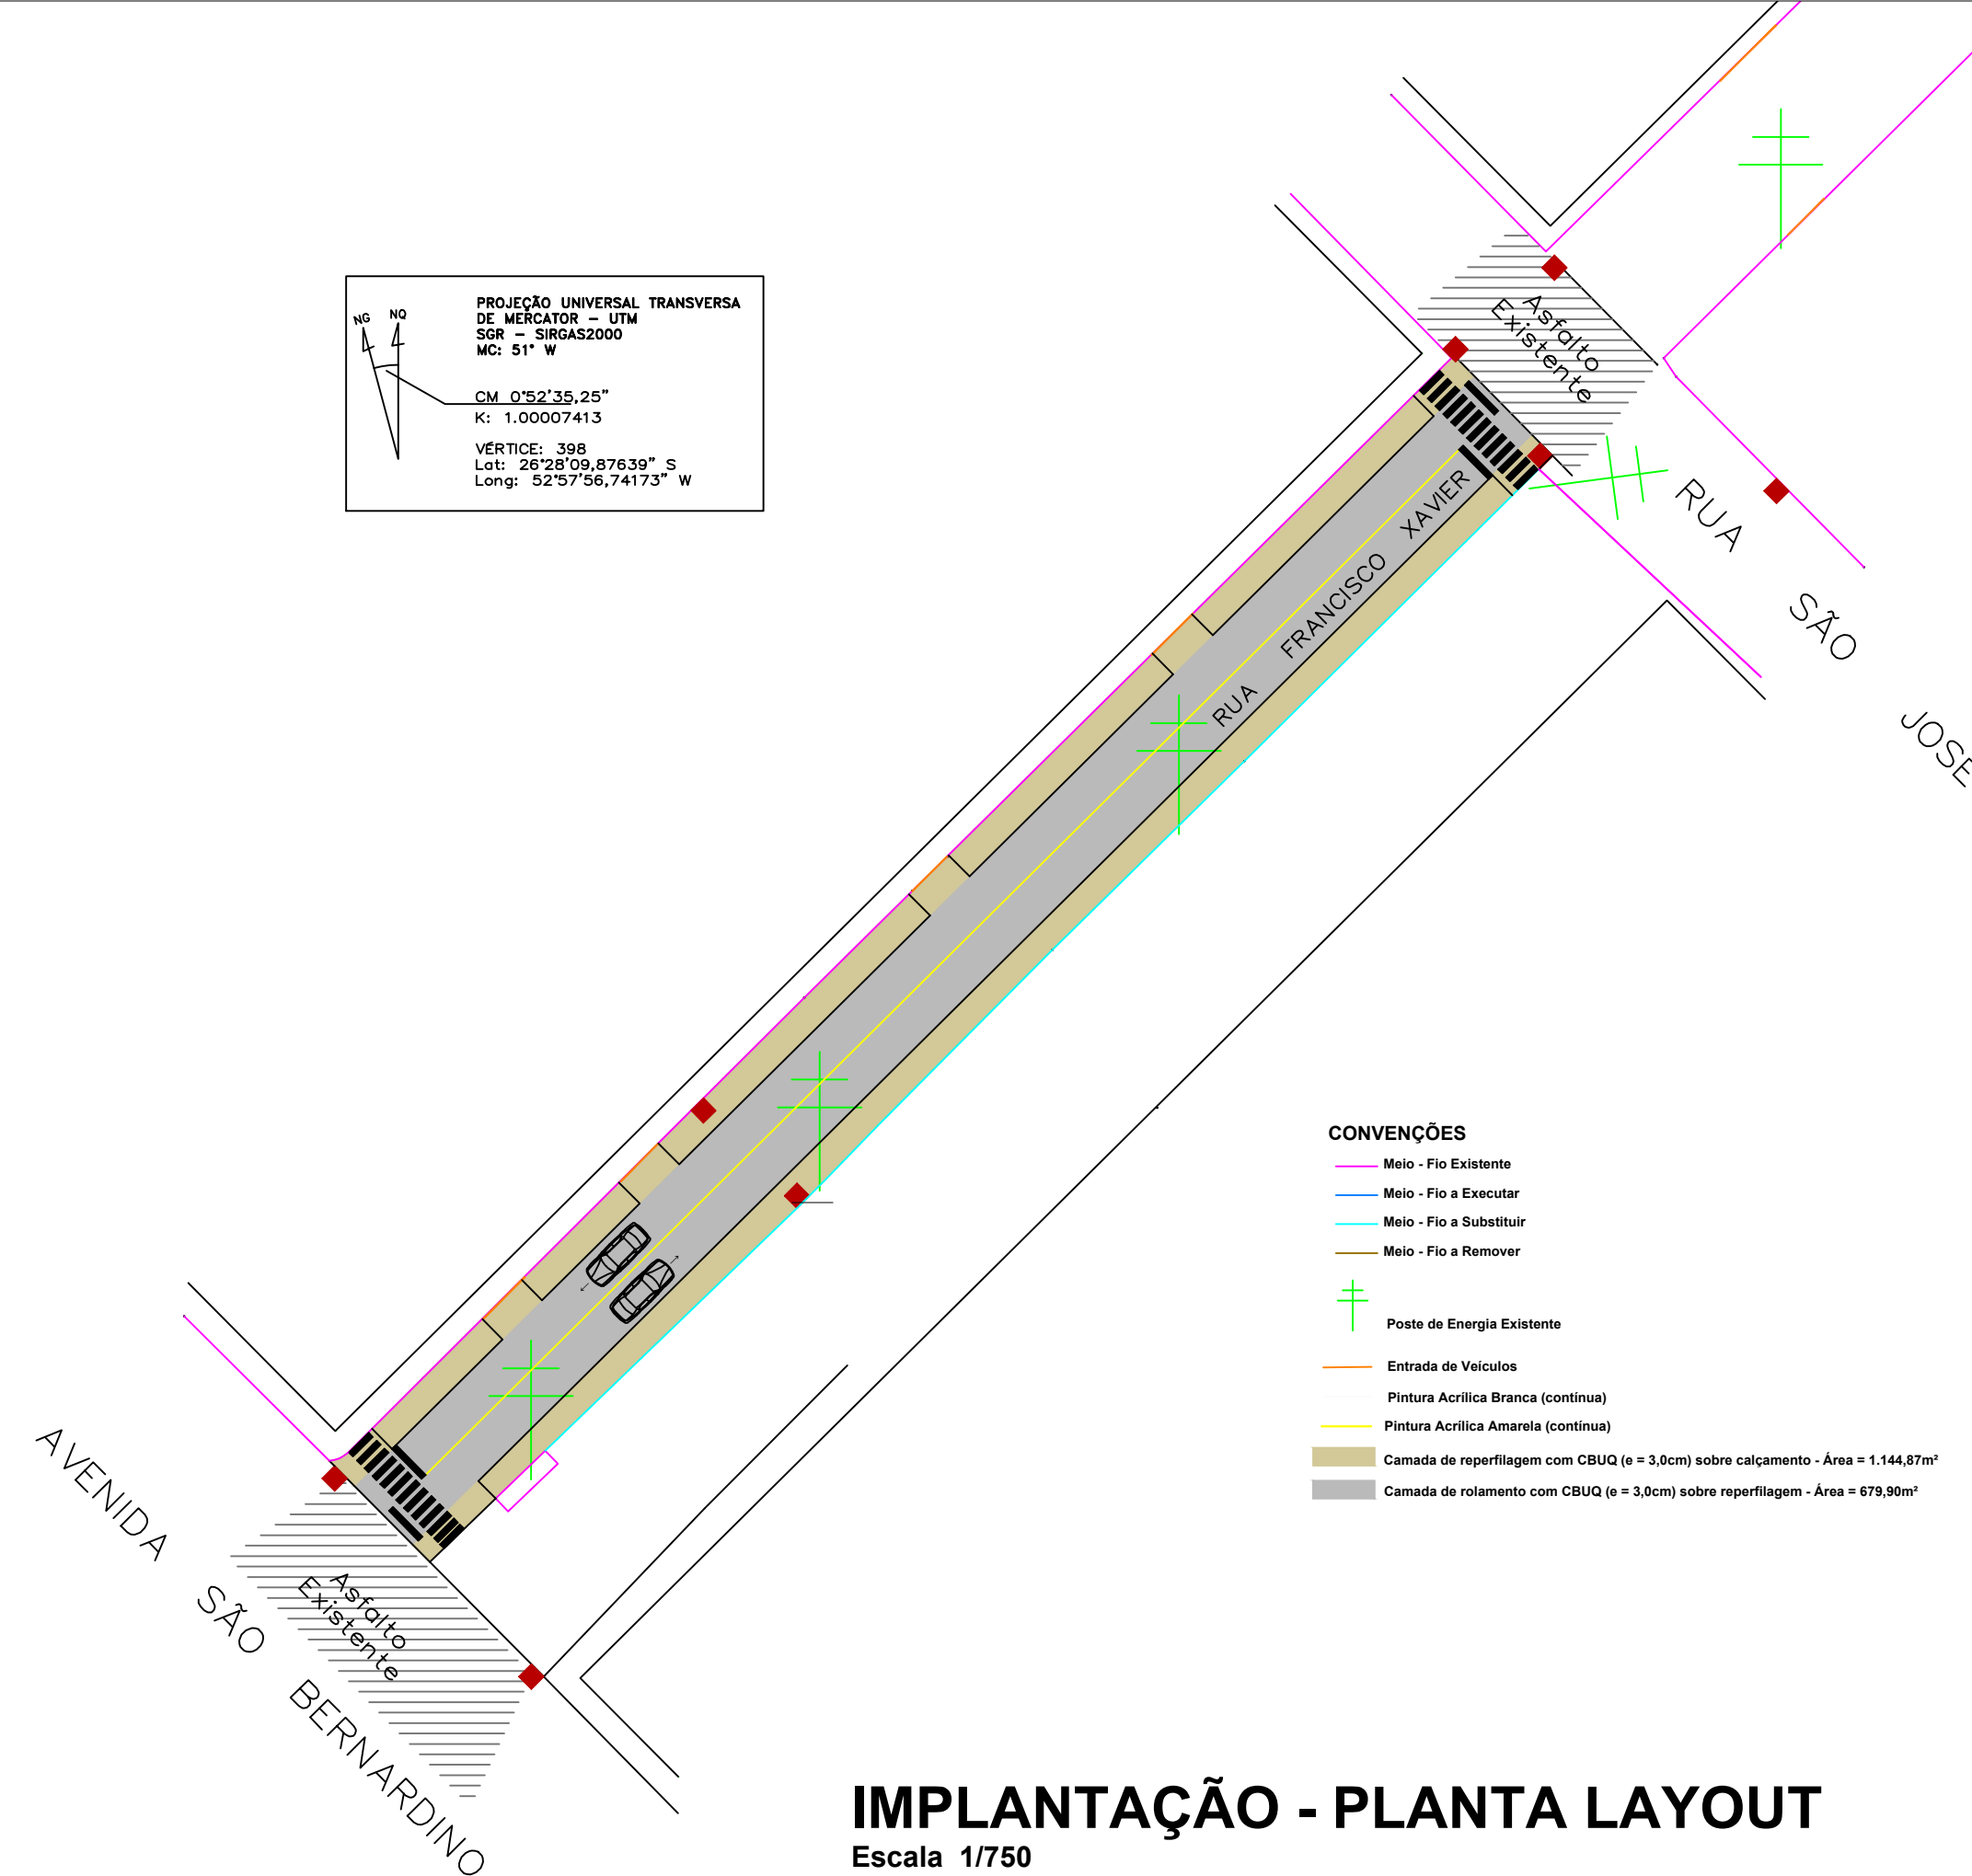

IMPLANTAÇÃO - PLANTA LAYOUT
Escala 1/750

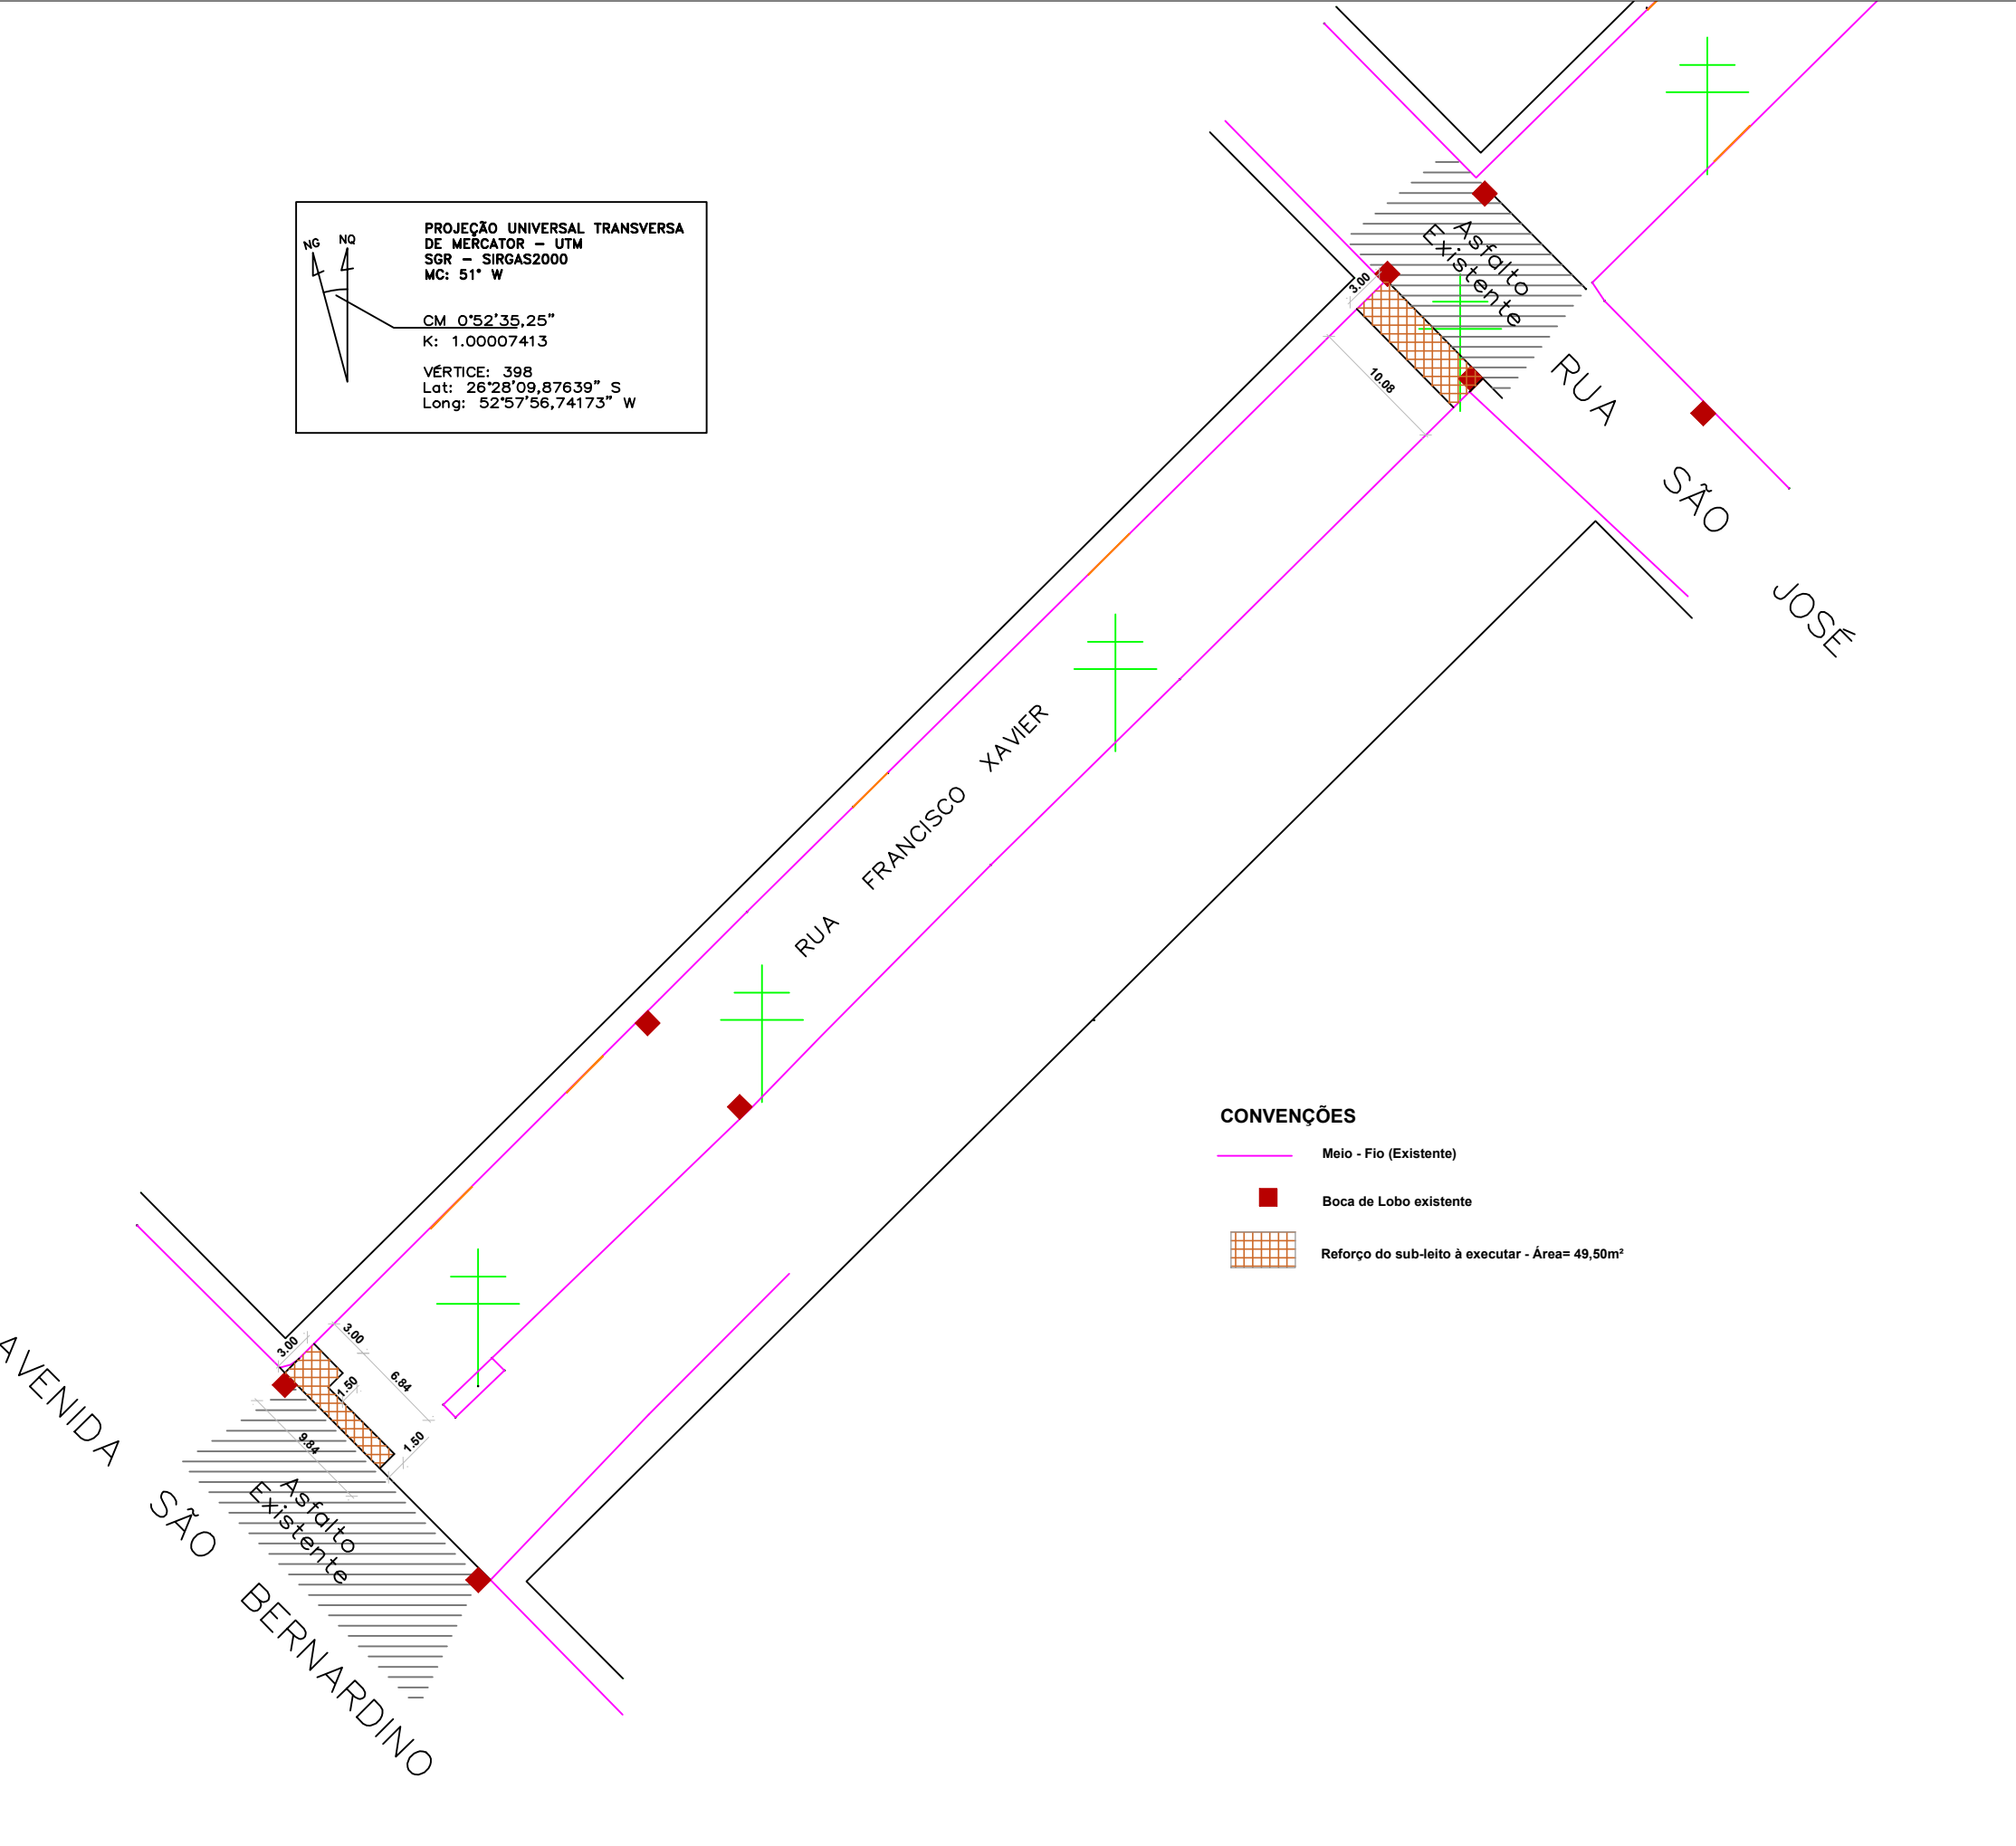

IMPLANTAÇÃO - REMENDOS PROFUNDOS
Escala 1/500

APROVAÇÃO/CARIMBO:



PROJETO:	ARQUITETÔNICO	
OBRA:	PAVIMENTAÇÃO ASFÁLTICA SOBRE PEDRAS IRREGULARES PARTE DA RUA SÃO FRANCISCO XAVIER - TRECHO 01	
ENDEREÇO:	RUA SÃO FRANCISCO XAVIER CENTRO - SÃO BERNARDINO-SC	
PROPRIETÁRIO:	PREFEITURA MUNICIPAL DE SÃO BERNARDINO - SC CNPJ 01.612.812/0001-50	
RESPONSÁVEL TÉCNICO:	Engº Civil Amarildo M. Ribeiro - CREA-SC 156004-7	
RESPONSÁVEL TÉCNICO:	Engº Civil Jean C. Tortelli - CREA-SC 182379-4	
RESPONSÁVEL TÉCNICO:	Engº Eletricista Charlan Smaniotto Luzzatto - CREA-SC 127695-8	
DESENHO CAD:	Eliveltro Jesus Passini - CFT-01901295907 Jaison R. dos Santos - CREA SC 178513-5	
DESCRIÇÃO	IMPLANTAÇÃO - PLANTA TÉCNICA IMPLANTAÇÃO - PLANTA LAYOUT IMPLANTAÇÃO - PLANIALTIMÉTRICO IMPLANTAÇÃO - REMENDOS PROFUNDOS SIMBOLOGIA, DETALHES	PRANCHA: ARQ.- 02/02
ÁREA TOTAL:	1.144,87m²	ESCALA: INDICADA
CONTATO:	E-MAIL: amnoroste@amnoroste.org.br - TEL: (49)3344-1991	