


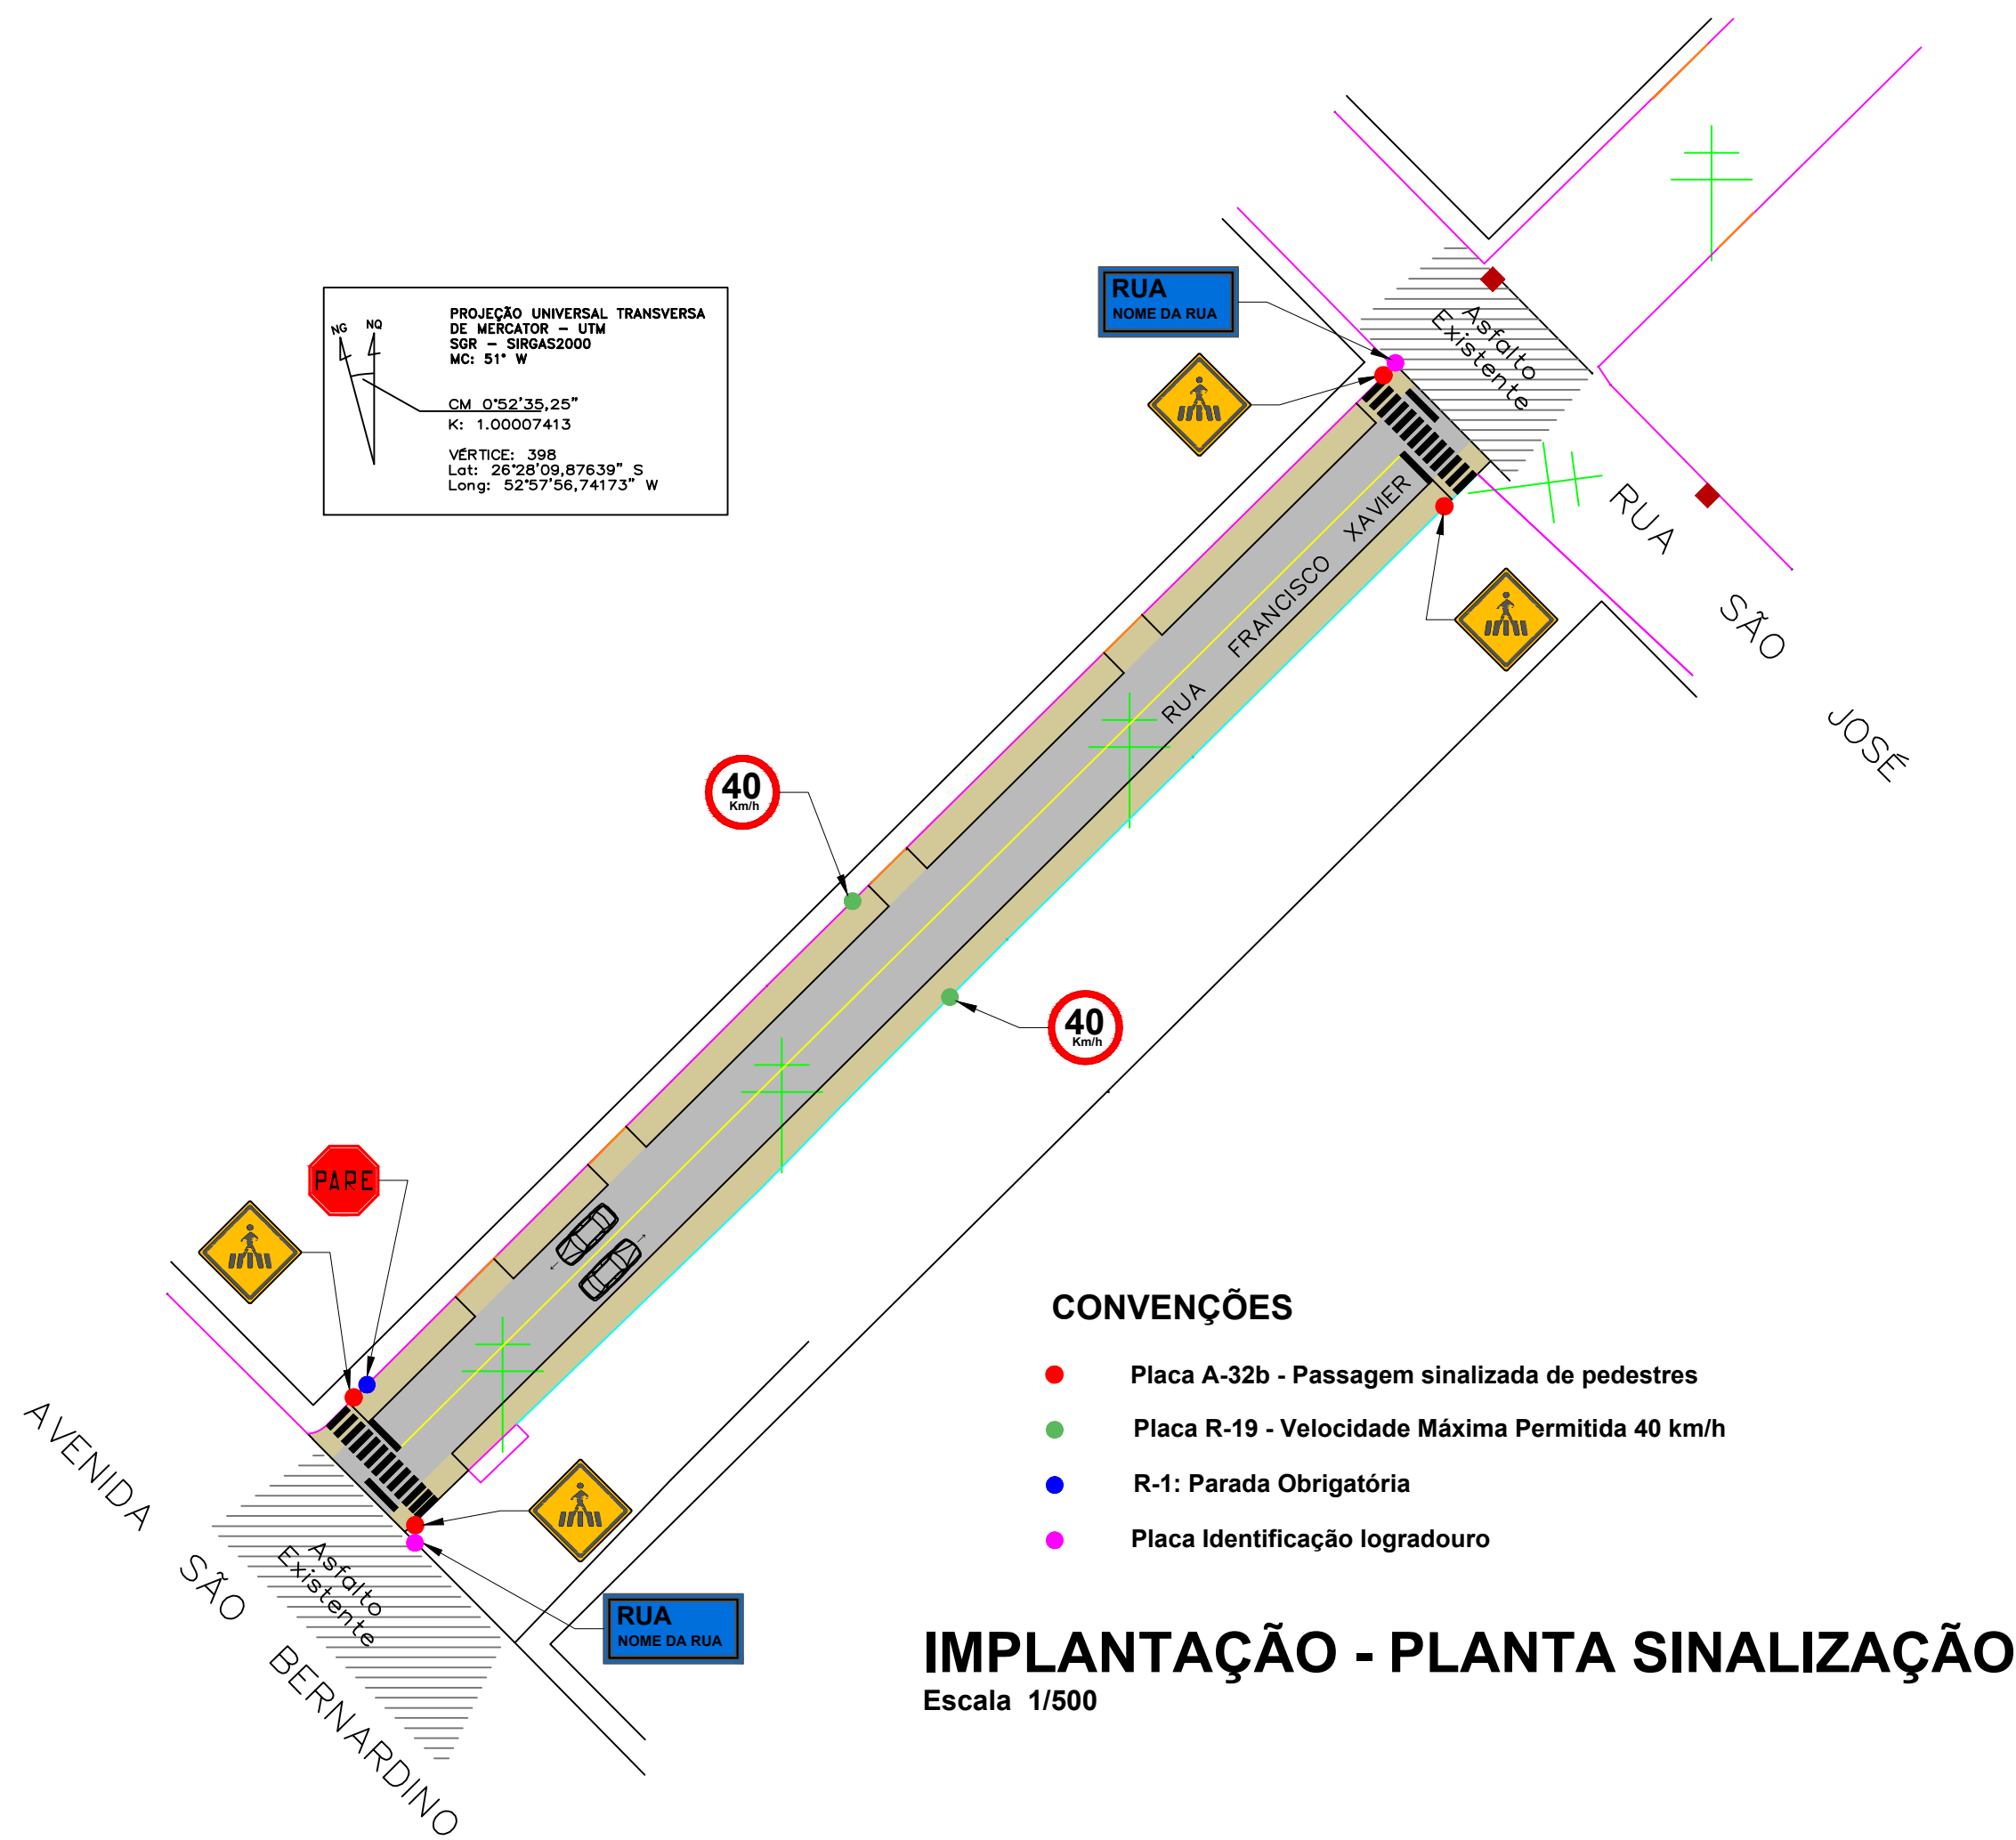

R-1: Parada Obrigatória			
Forma	Cor		
Octogonal	Fundo	Vermelha	
	Simbolo	Branca	
	Orla interna	Branca	
	Orla externa	Vermelha	
	Letras	Branca	
Via	Lado (m)	Orla int. (m)	Orla ext. (m)
Urbana	0,35	0,028	0,014

DETALHE PLACA R-1

R-19: Velocidade Máxima Permitida			
Forma	Cor		
Circular	Fundo	Branca	
	Orla	Vermelha	
	Letras	Preta	
	Letras	Preta	
Via	Diâmetro (m)	Tarja (m)	Orla (m)
Urbana	0,50	0,075	0,075




DETALHE PLACA R-19

A32: Passagem De Pedestres			
Forma	Cor		
Losângulo	Fundo	Amarelo	
	Simbolo	Preto	
	Orla interna	Preto	
	Orla externa	Amarelo	
	Letras	Preto	
Via	Lado (m)	Orla int. (m)	Orla ext. (m)
Urbana	0,50	0,028	0,014

DETALHE PLACA A32

Identificação logradouro		
Forma	Cor	
Retângulo	Fundo	Azul
	Orla	Branca
	Letras	Branca
	Letras	Branca
Via	Comprimento (m)	Largura (m)
Urbana	0,50	0,25

DETALHE PLACA LOGRADOURO

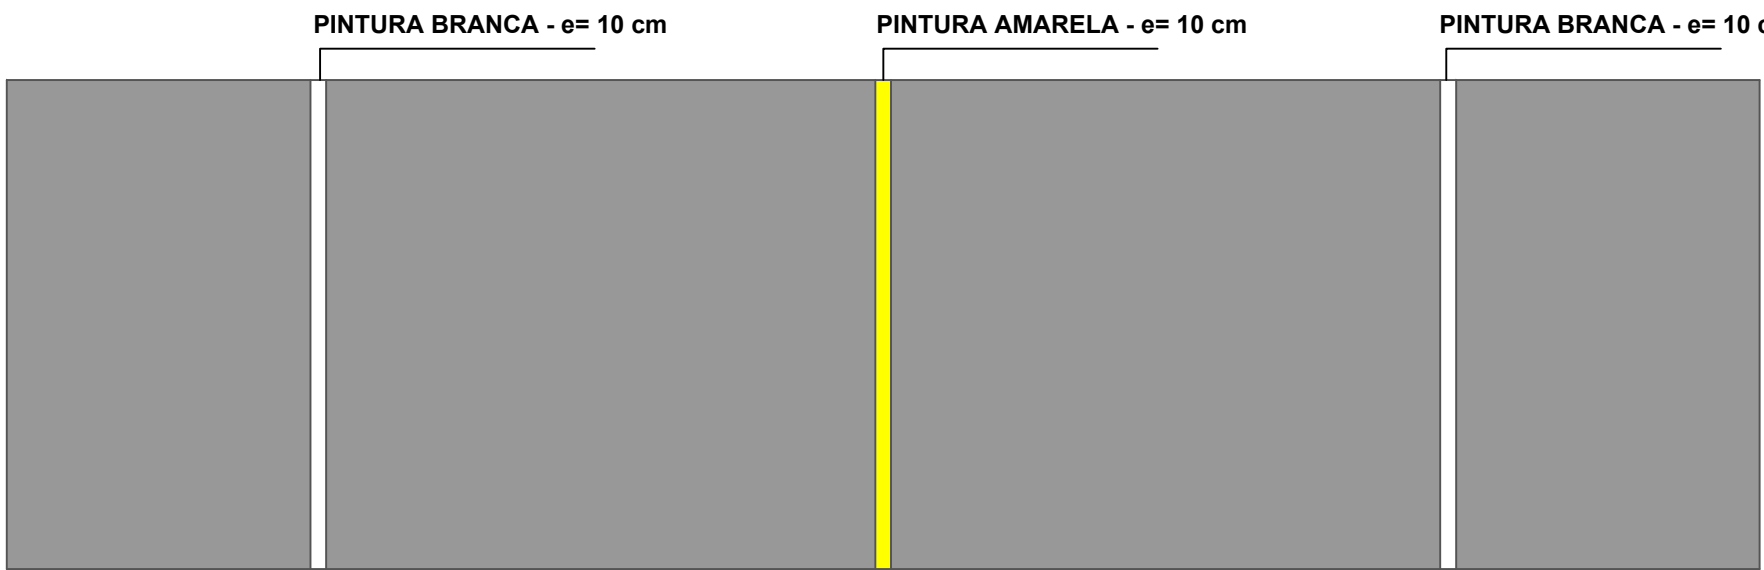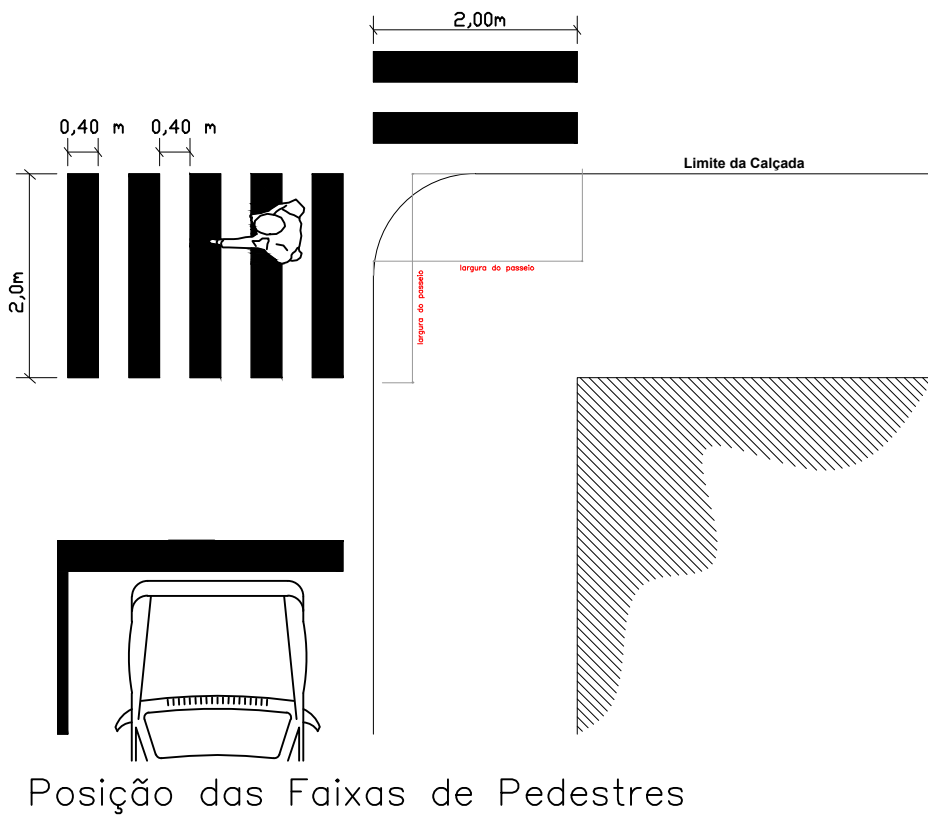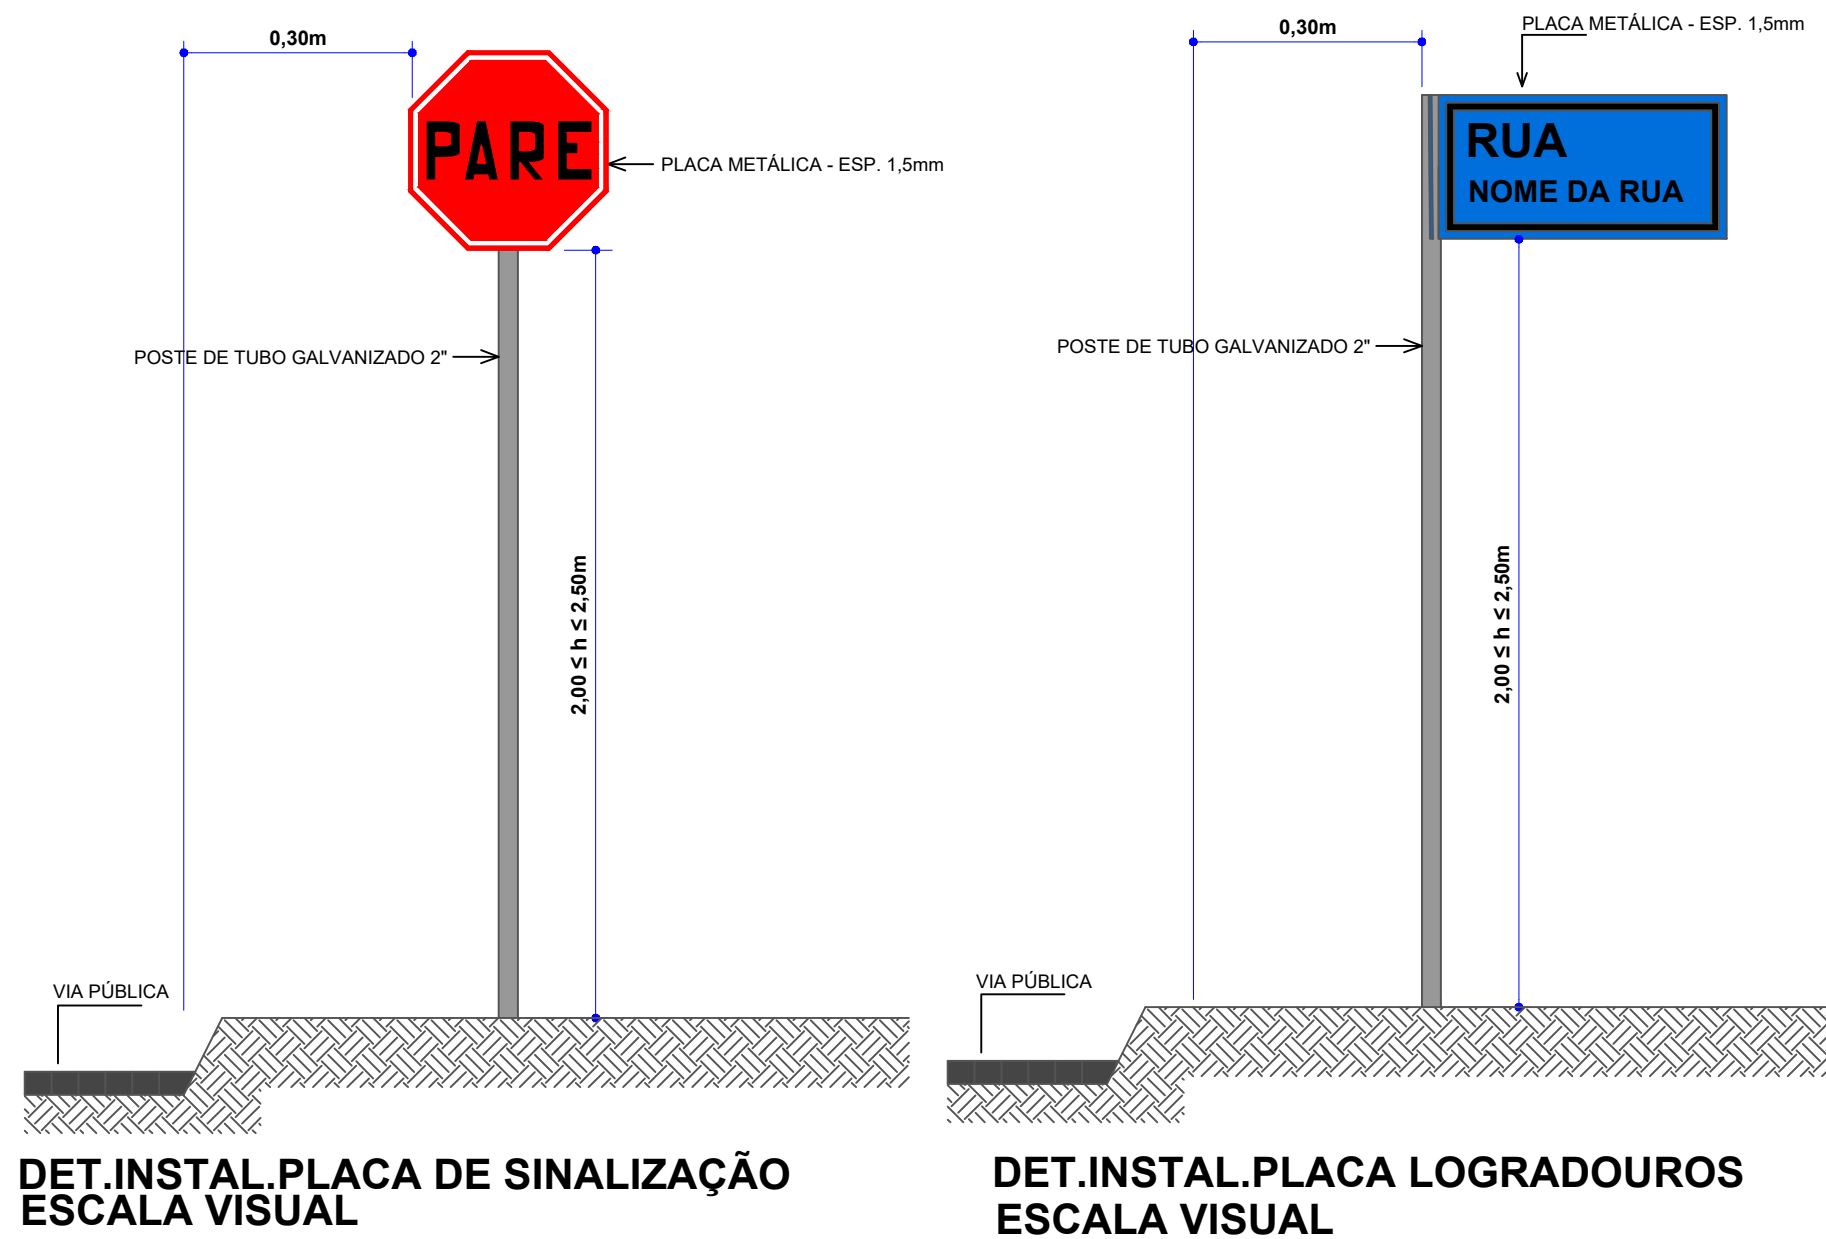

APROVAÇÃO/CARIMBO:



PROJETO:	SINALIZAÇÃO VIÁRIA		
OBRA:	PAVIMENTAÇÃO ASFÁLTICA SOBRE PEDRAS IRREGULARES PARTE DA RUA SÃO FRANCISCO XAVIER - TRECHO 01		
ENDEREÇO:	RUA SÃO FRANCISCO XAVIER CENTRO - SÃO BERNARDINO-SC		
PROPRIETÁRIO:	PREFEITURA MUNICIPAL DE SÃO BERNARDINO - SC CNPJ 01.612.812/0001-50		
RESPONSÁVEL TÉCNICO:	Engº Civil Amarildo M. Ribeiro - CREA-SC 156004-7		
RESPONSÁVEL TÉCNICO:	Engº Civil Jean C. Tortelli - CREA-SC 182379-4		
RESPONSÁVEL TÉCNICO:	Engº Eletricista Charlan Smaniotto Luzzatto - CREA-SC 127695-8		
DESENHO CAD:	Eliveltro Jesus Passini - CFT-01901295907 Jaison R. dos Santos - CREA SC 178513-5		
DESCRIÇÃO	IMPLANTAÇÃO - PLANTA SINALIZAÇÃO SIMBOLOGIA DETALHES		PRANCHA: SV.- 01/01
ÁREA TOTAL:	1.144,87m²	ESCALA:	INDICADA
CONTATO:	E-MAIL: amnoroste@amnoroste.org.br - TEL: (49)3344-1991		