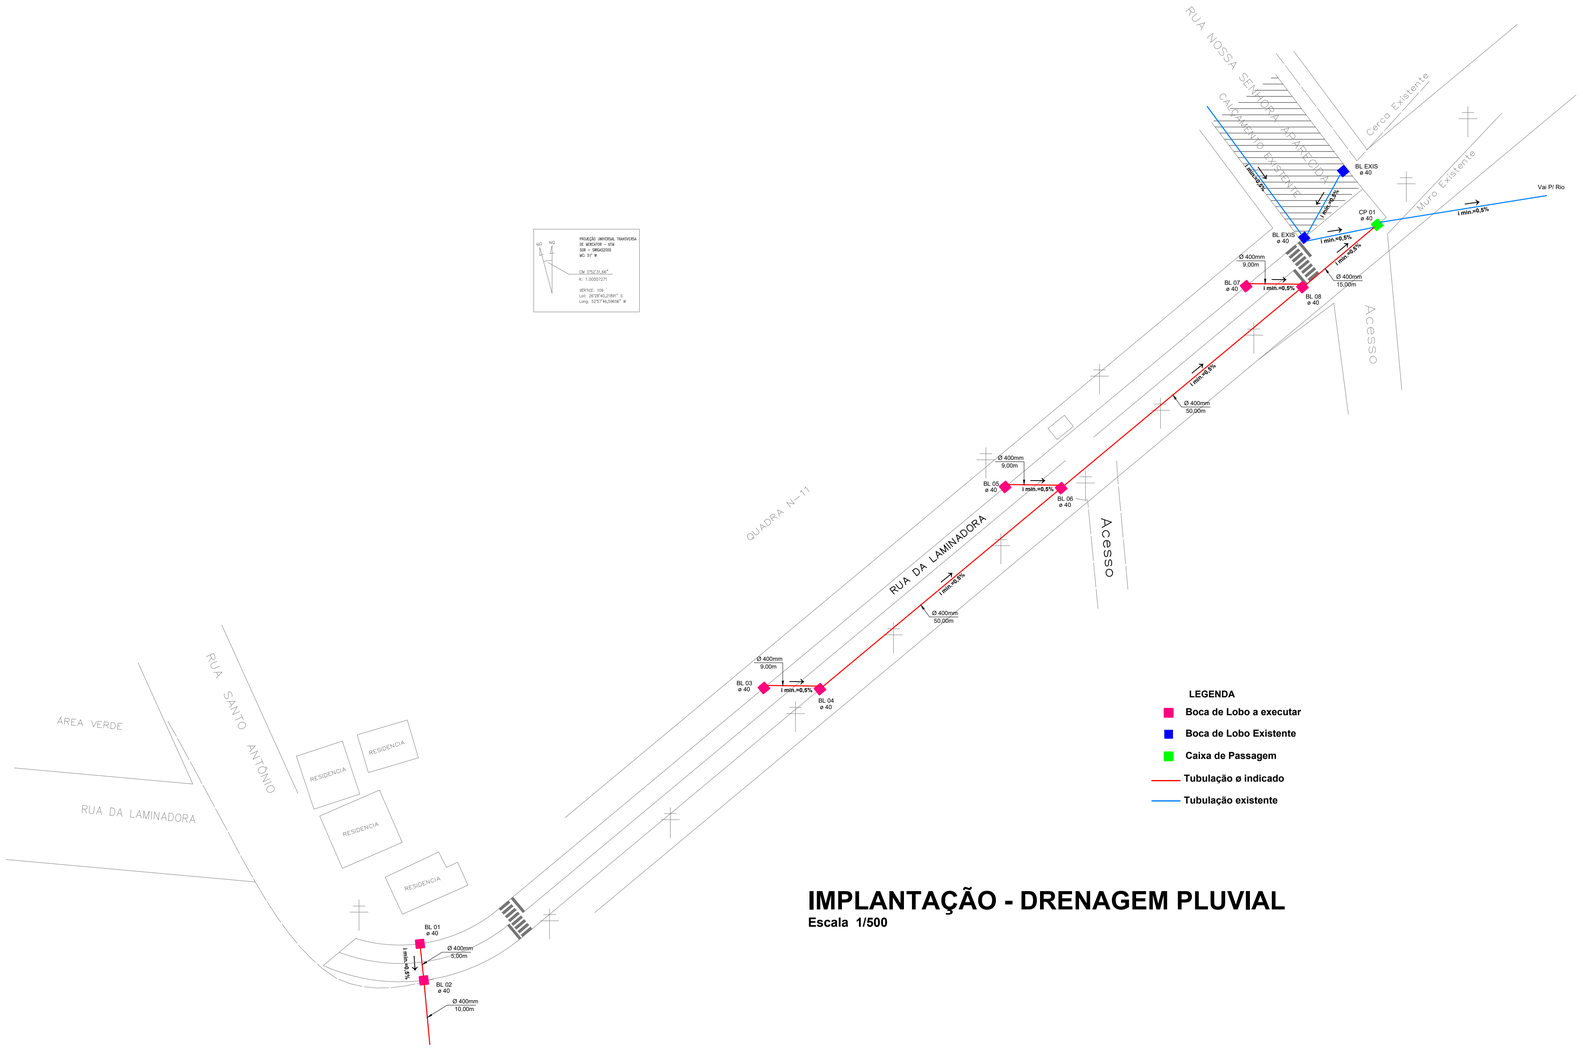

IMPLANTAÇÃO - DRENAGEM PLUVIAL

Escala 1/500

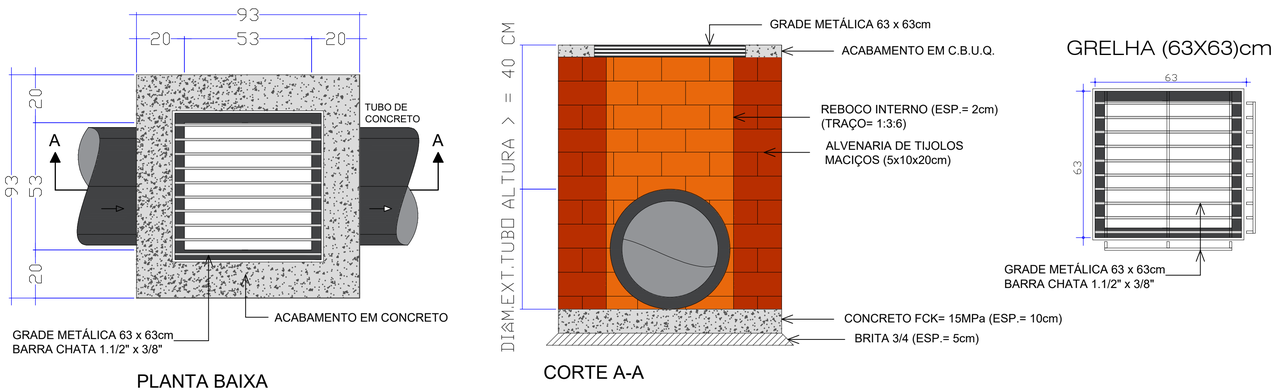

DETALHE 01 -CAIXA COLETORA C/BOCA DE LOBO - TUBO Ø40cm

Escala 1:25

APROVAÇÃO/CARIMBO:

AMNOROESTE
ASSOCIAÇÃO DOS MUNICÍPIOS DO NOROESTE DE SANTA CATARINA

PROJETO:	DRENAGEM PLUVIAL
OBRA:	PAVIMENTAÇÃO ASFÁLTICA SOBRE LEITO NATURAL PARTE DA RUA DA LAMINADORA
ENDEREÇO:	PARTE DA RUA DA LAMINADORA CENTRO - SÃO BERNARDINO-SC
PROPRIETÁRIO:	PREFEITURA MUNICIPAL DE SÃO BERNARDINO - SC CNPJ 01.612.812/0001-50
RESPONSÁVEL TÉCNICO:	Engº Civil Amarildo M. Ribeiro - CREA-SC 156004-7
RESPONSÁVEL TÉCNICO:	Engº Civil Jean C. Tortelli - CREA-SC 182379-4
RESPONSÁVEL TÉCNICO:	Engº Eletricista Charlan Smaniotto Luzzatto - CREA-SC 127695-8
DESENHO CAD:	Eliveltro Jesus Passini - CFT-01901295907 Jaison R. dos Santos - CREA SC 178513-5
DESCRIÇÃO	IMPLANTAÇÃO - DRENAGEM PLUVIAL SIMBOLOGIA DETALHES
PRANCHA:	DP.- 01/01
ÁREA TOTAL: 1.279,80m²	ESCALA: INDICADA
CONTATO:	E-MAIL: amnoroeste@amnoroeste.org.br - TEL: (49)3344-1991

20/02/2024