


LOCAL DE IMPLANTAÇÃO PAVIMENTAÇÃO ASFÁLTICA



MAPA URBANO SÃO BERNARDINO-SC

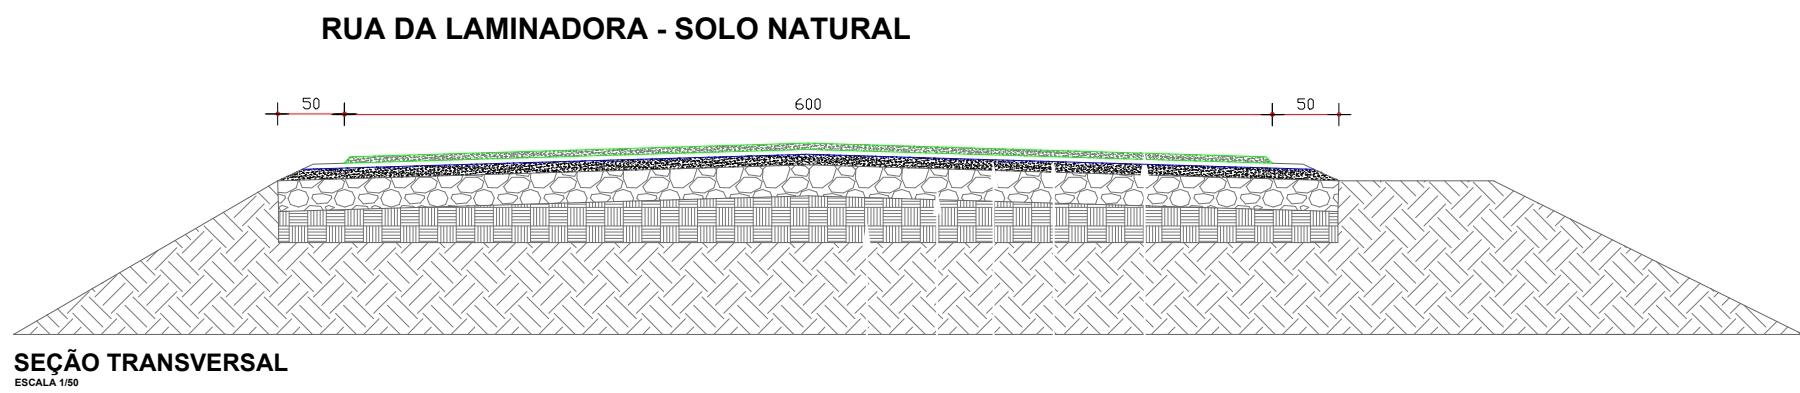

IMPLANTAÇÃO - PLANTA DE LOCALIZAÇÃO

Escala Visual

APROVAÇÃO/CARIMBO:



PROJETO:	ARQUITETÔNICO		
OBRA:	PAVIMENTAÇÃO ASFÁLTICA SOBRE LEITO NATURAL PARTE DA RUA DA LAMINADORA		
ENDEREÇO:	PARTE DA RUA DA LAMINADORA CENTRO - SÃO BERNARDINO-SC		
PROPRIETÁRIO:	PREFEITURA MUNICIPAL DE SÃO BERNARDINO - SC CNPJ 01.612.812/0001-50		
RESPONSÁVEL TÉCNICO:	Engº Civil Amarildo M. Ribeiro - CREA-SC 156004-7		
RESPONSÁVEL TÉCNICO:	Engº Civil Jean C. Tortelli - CREA-SC 182379-4		
RESPONSÁVEL TÉCNICO:	Engº Eletricista Charlan Smaniotto Luzzatto - CREA-SC 127695-8		
DESENHO CAD:	Eliveltro Jesus Passini - CFT-01901295907 Jaison R. dos Santos - CREA SC 178513-5		
DESCRIÇÃO	IMPLANTAÇÃO - PLANTA DE LOCALIZAÇÃO PERFIL TRANSVERSAL SIMBOLOGIA, DETALHES	PRANCHA: ARQ.- 01/02	
ÁREA TOTAL:	1.279,80m²	ESCALA:	INDICADA
CONTATO:	E-MAIL: amnoroste@amnoroste.org.br - TEL: (49)3344-1991		