
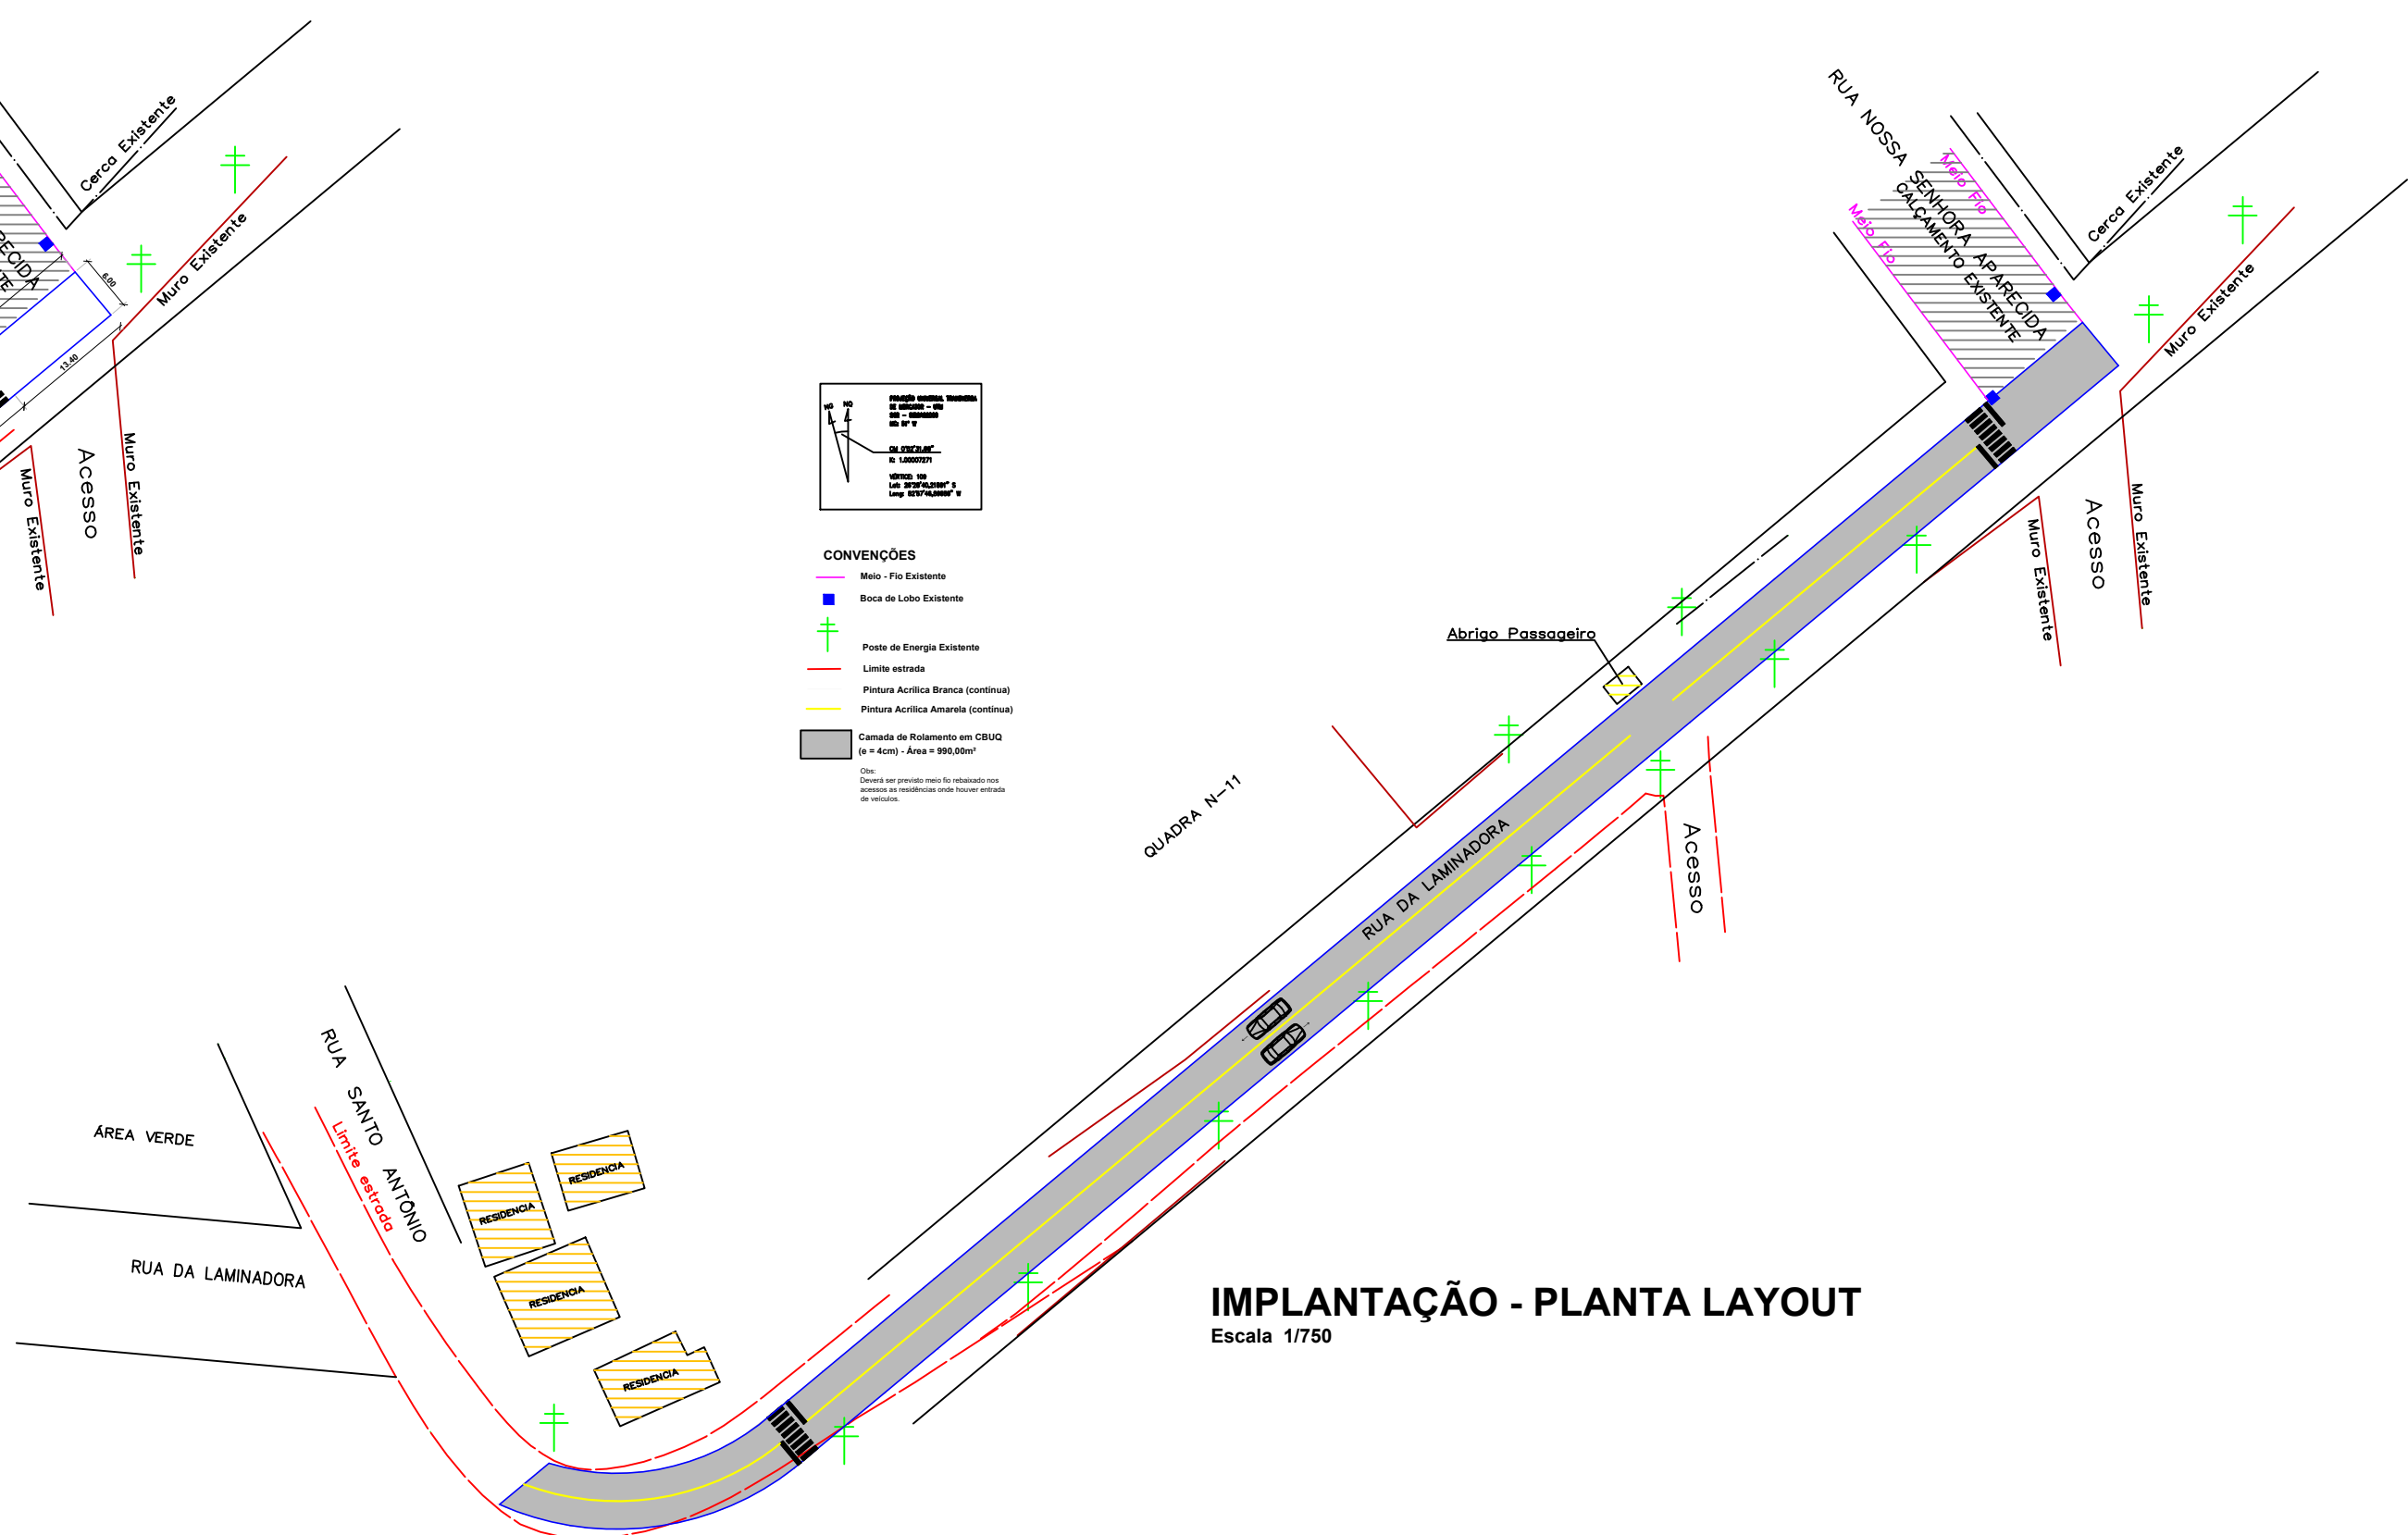
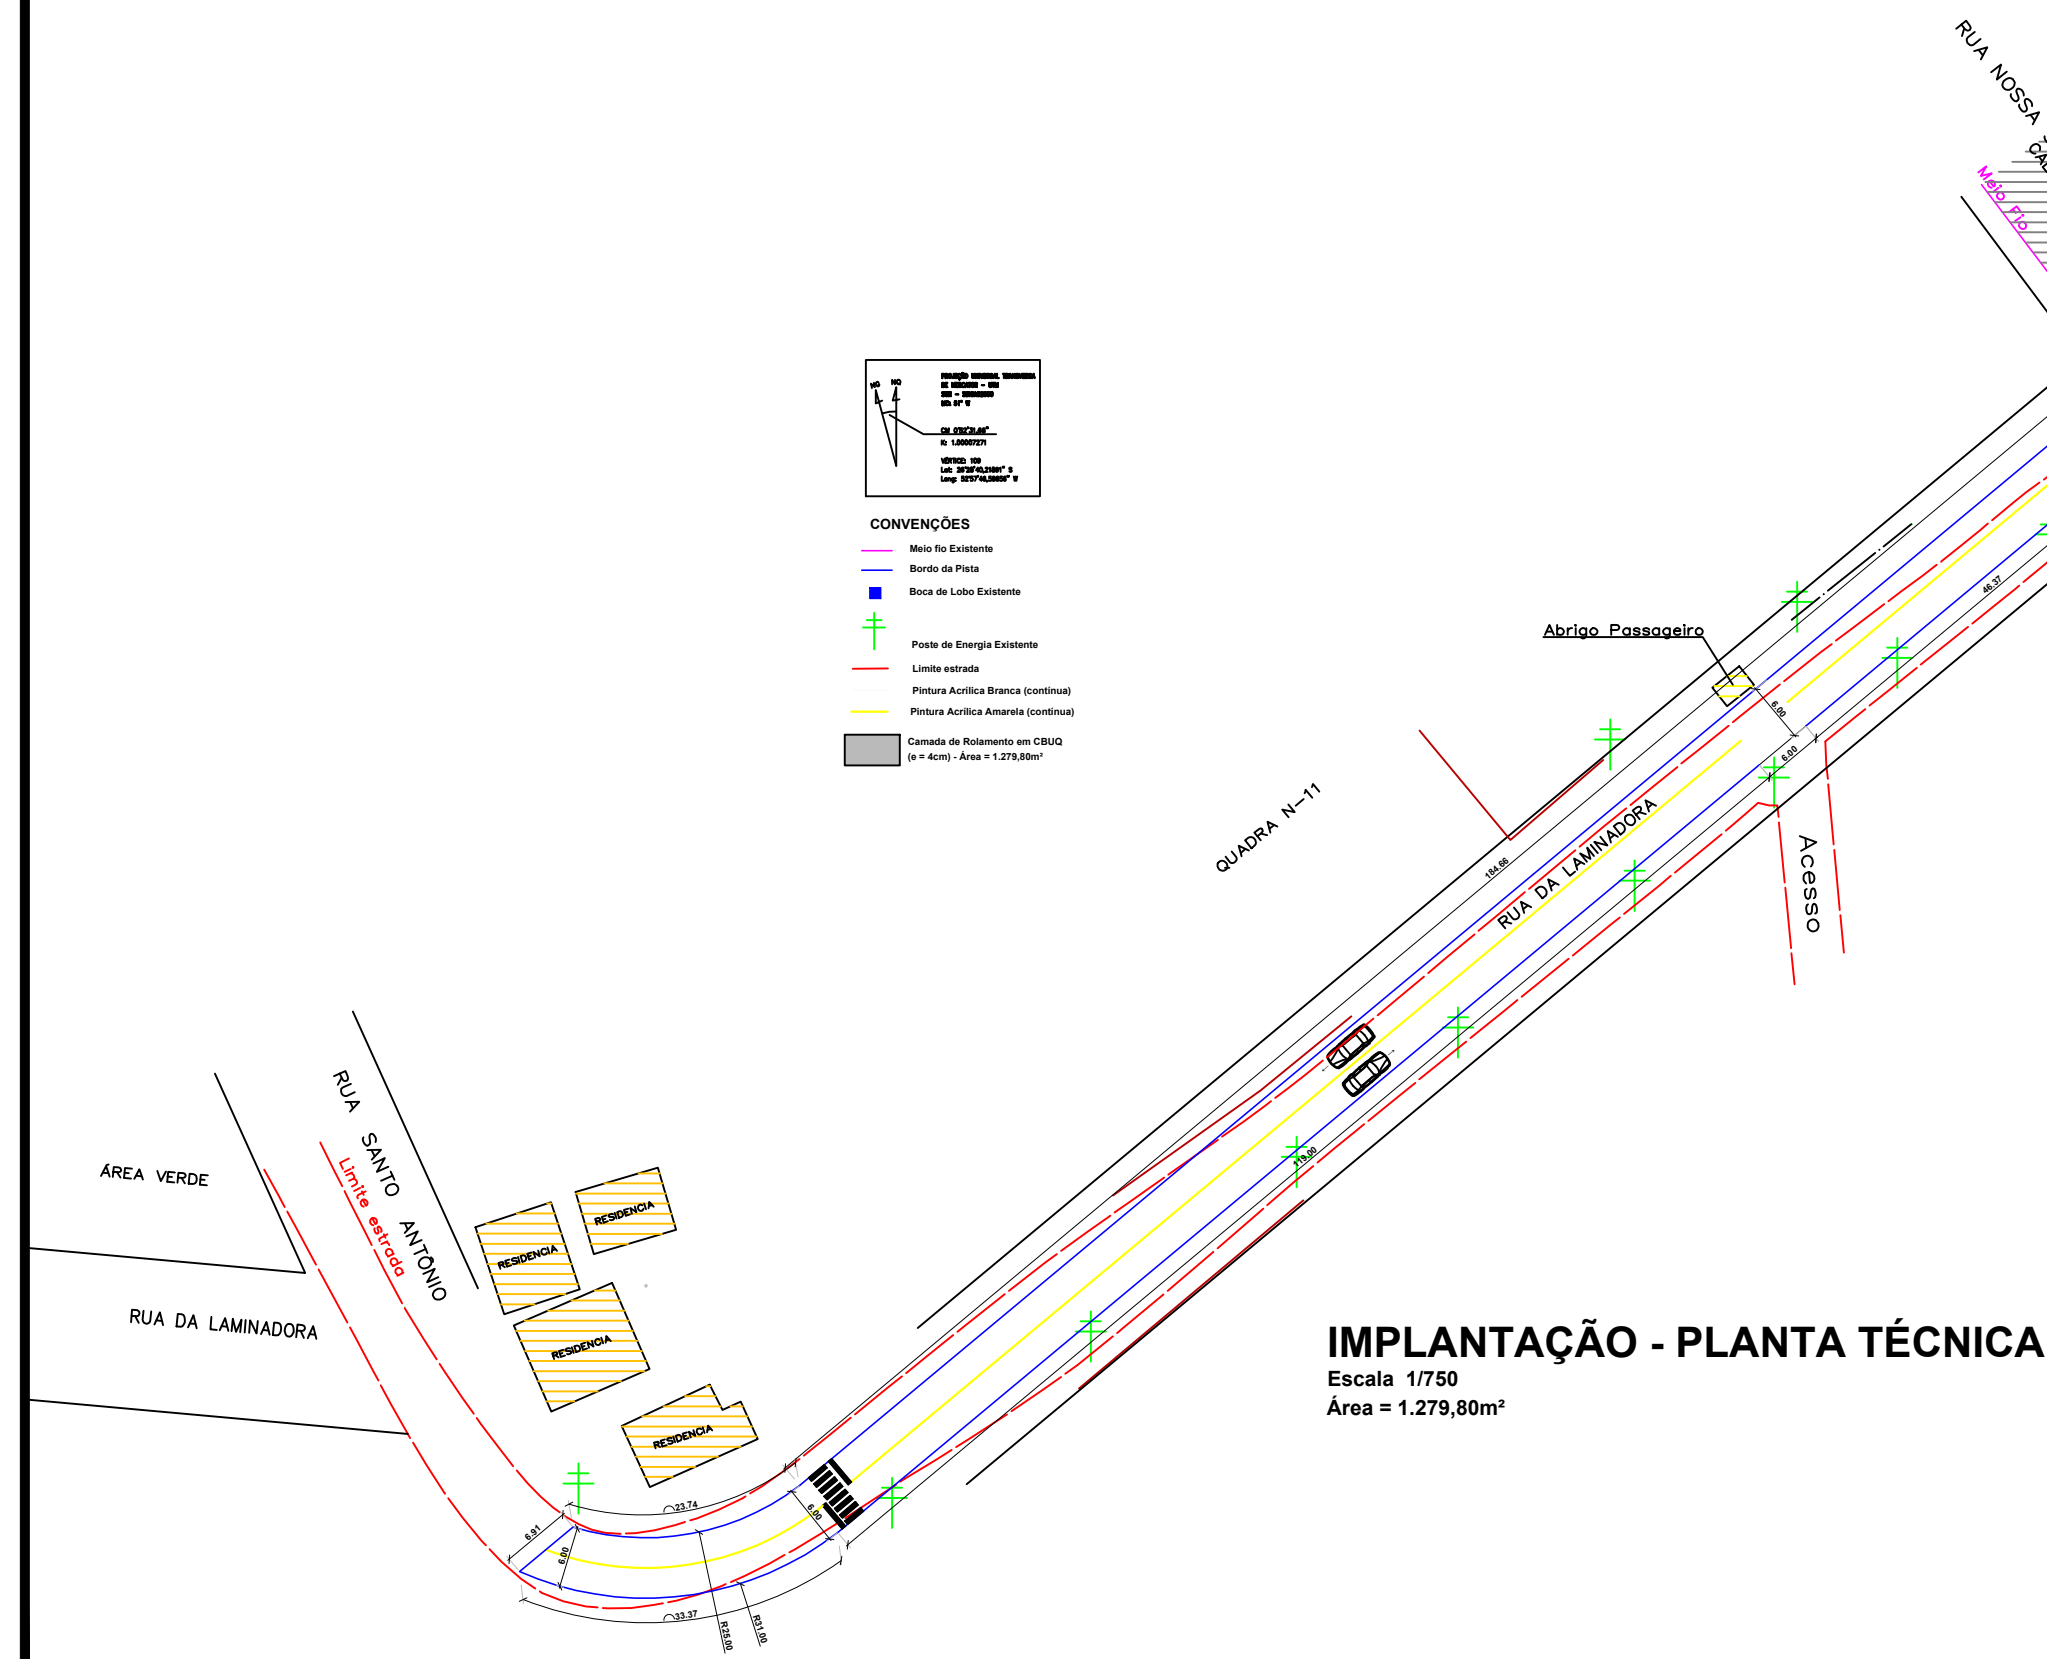
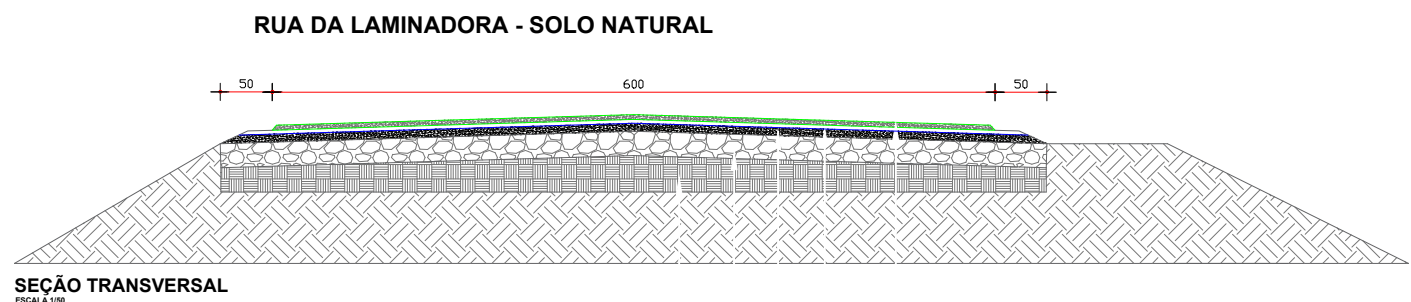
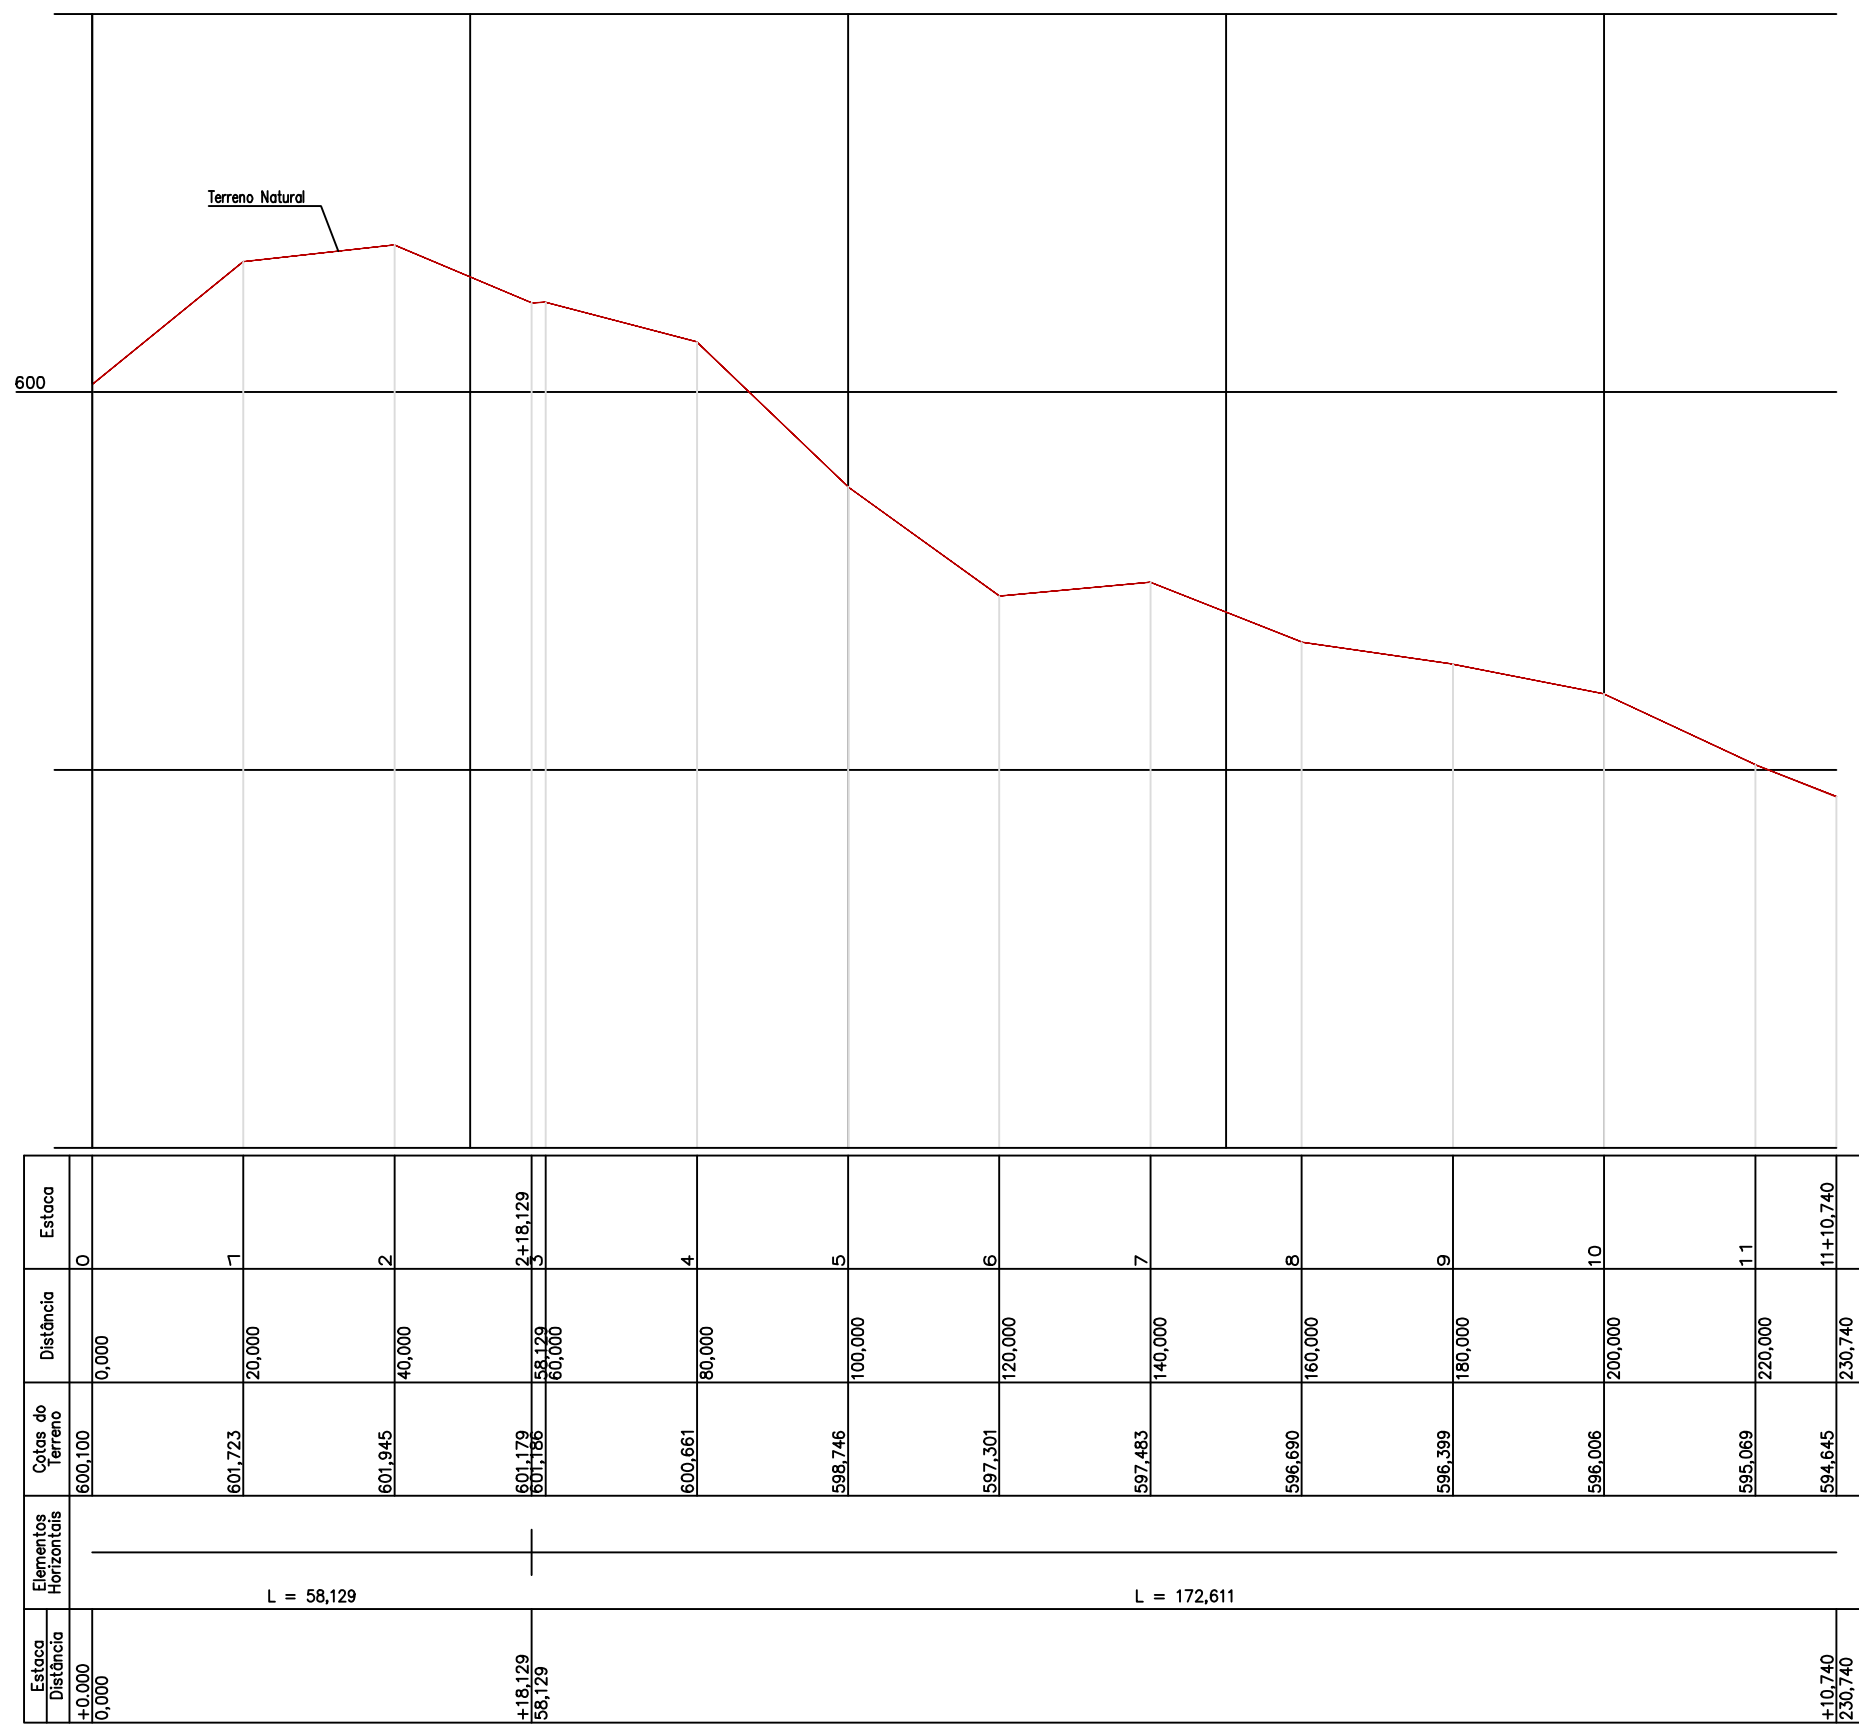


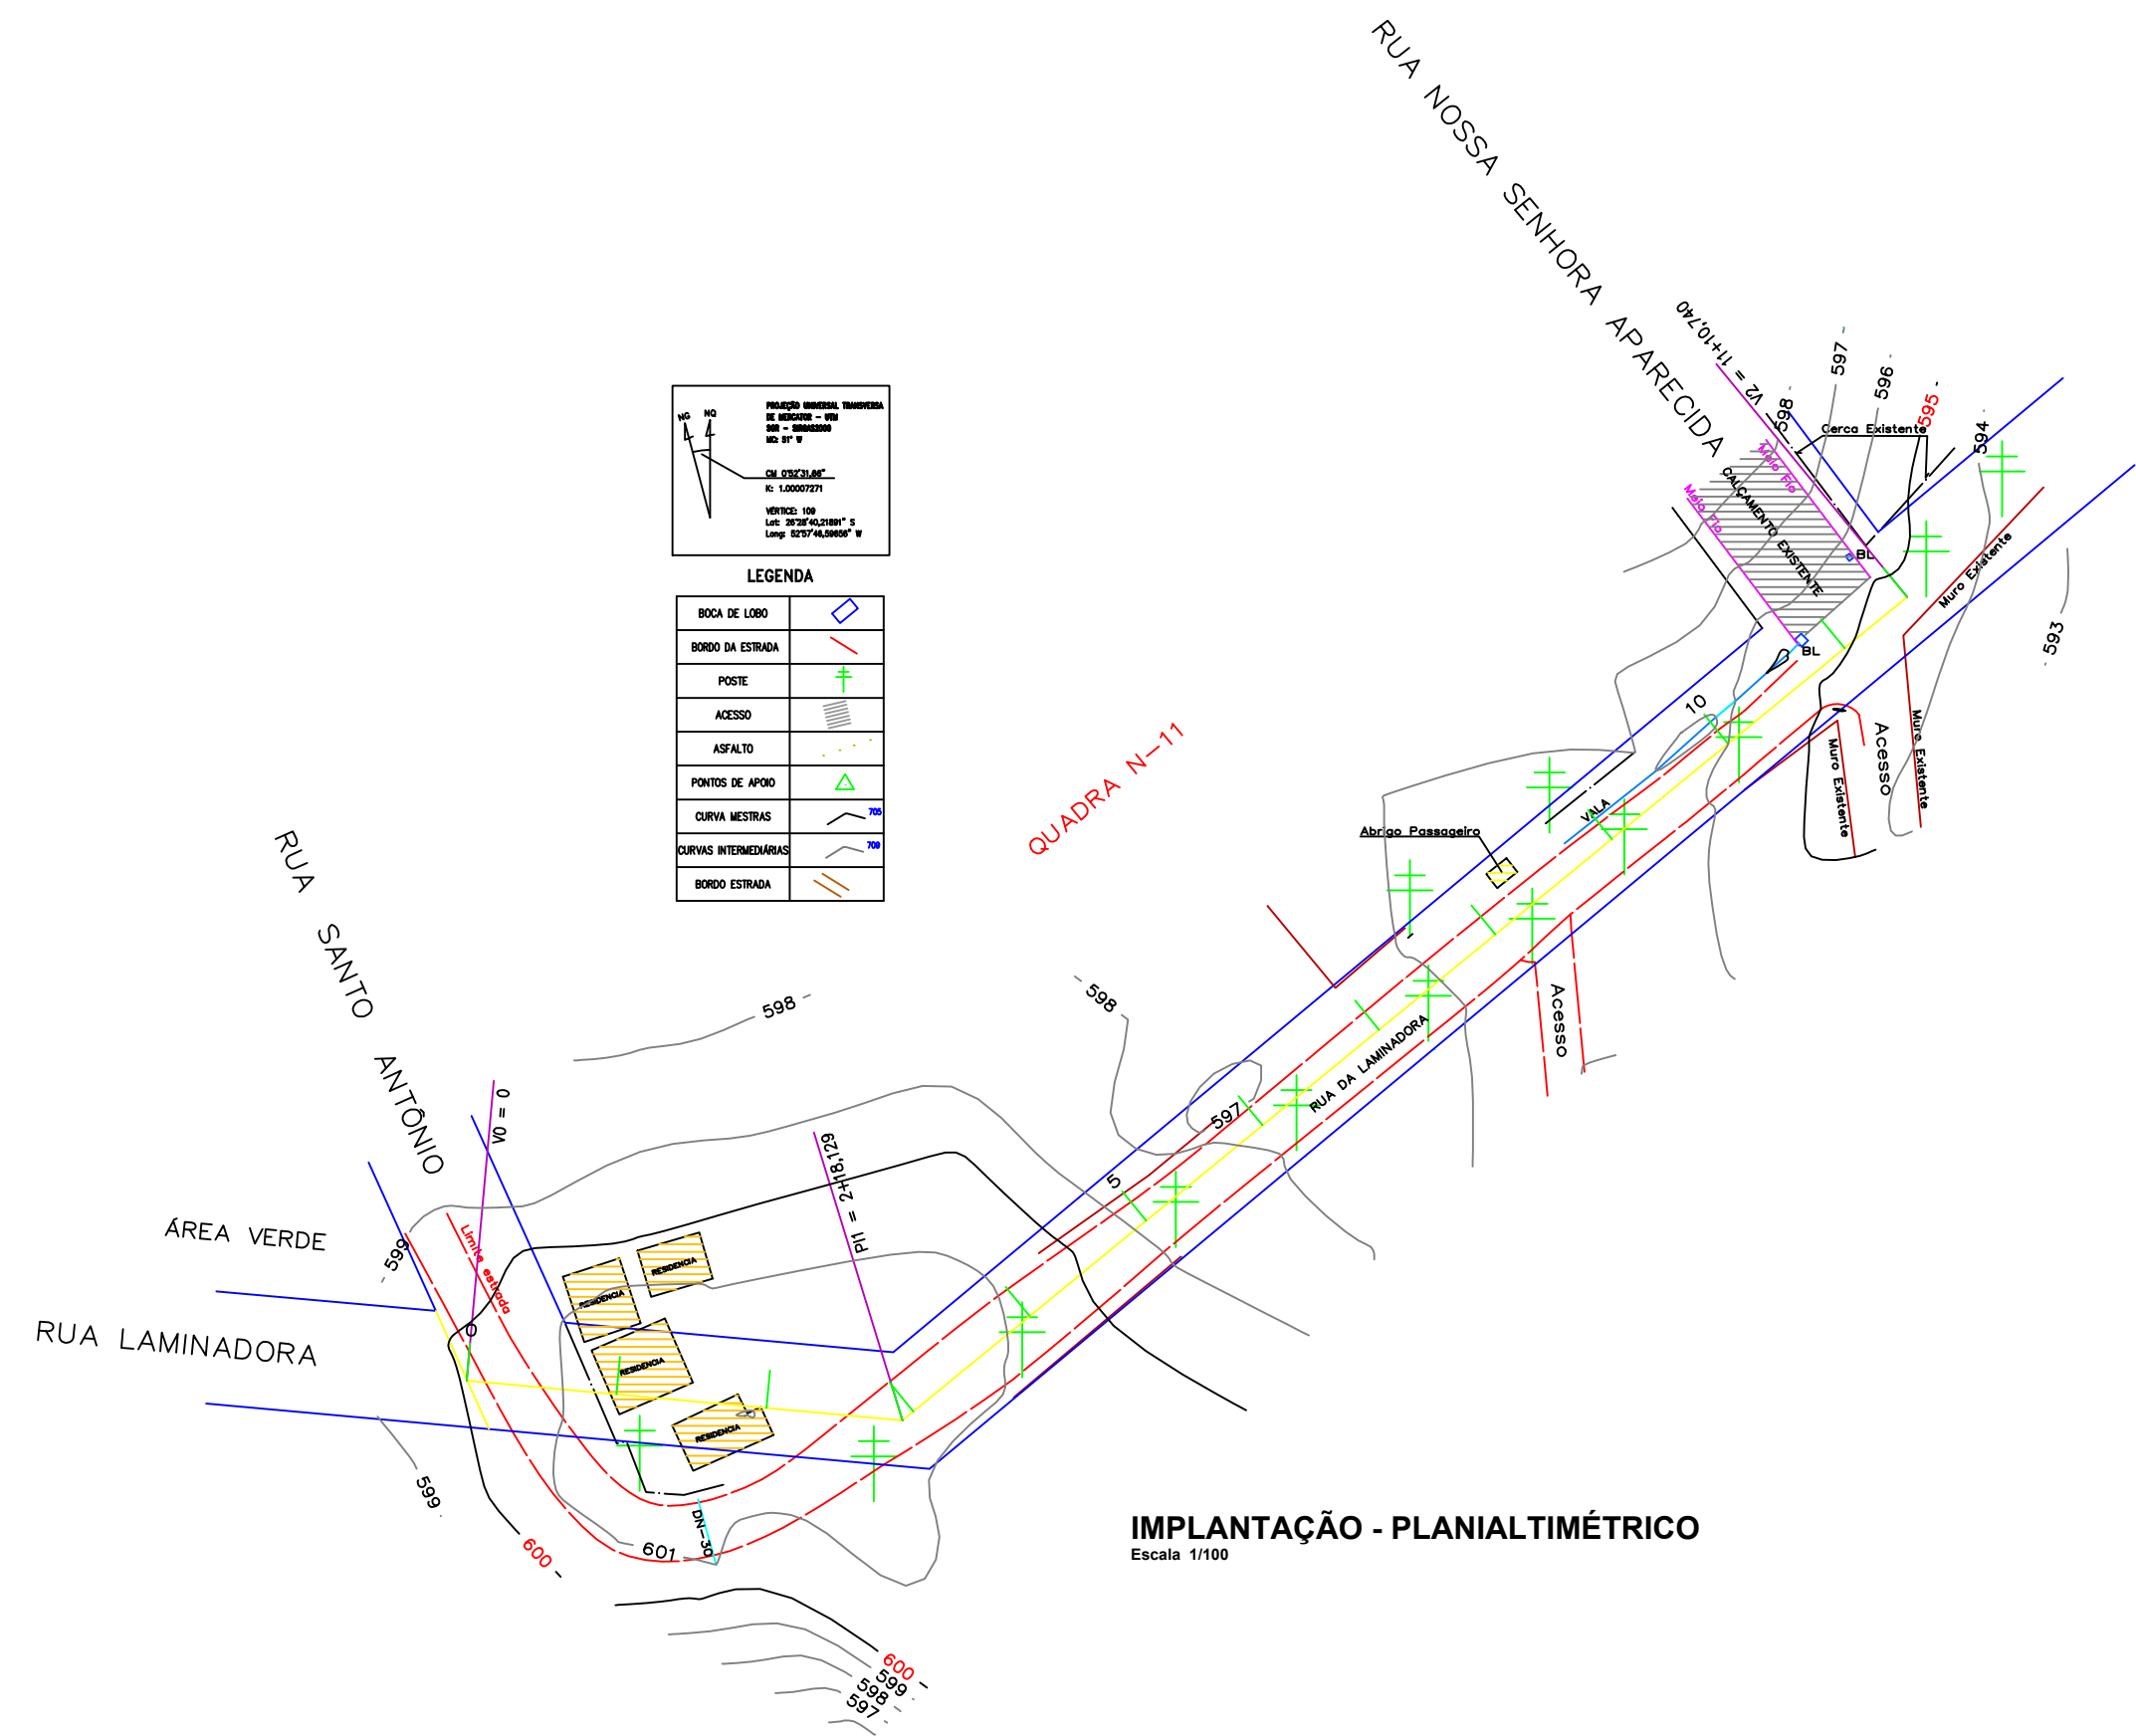

APROVAÇÃO/CARIMBO:

AMNOROESTE
ASSOCIAÇÃO DOS MUNICÍPIOS DO NOROESTE DE SANTA CATARINA

PROJETO: **ARQUITETÔNICO**

OBRA: **PAVIMENTAÇÃO ASFÁLTICA SOBRE LEITO NATURAL
PARTE DA RUA DA LAMINADORA**

ENDEREÇO: **PARTE DA RUA DA LAMINADORA
CENTRO - SÃO BERNARDINO-SC**

PROPRIETÁRIO: **PREFEITURA MUNICIPAL DE SÃO BERNARDINO - SC**
CNPJ 01.612.812/0001-90

RESPONSÁVEL TÉCNICO: **Engº Civil Amarildo M. Ribeiro - CREA-SC 156004-7**

RESPONSÁVEL TÉCNICO: **Engº Civil Jean C. Tortelli - CREA-SC 182379-4**

RESPONSÁVEL TÉCNICO: **Engº Eletricista Charlan Smaniotto Luzzatto - CREA-SC 127695-8**

DESENHO CAD: **Eliveltro Jesus Passini - CFT-01901295907
Jaison R. dos Santos - CREA SC 178513-5**

DESCRIÇÃO: **IMPLANTAÇÃO - PLANTA TÉCNICA
IMPLANTAÇÃO - PLANTA LAYOUT
IMPLANTAÇÃO - PLANIALTIMÉTRICO
SIMBOLOGIA, DETALHES**

PRANCHA: **ARQ.- 02/02**

ÁREA TOTAL: **1.279,80m²** ESCALA: **INDICADA**

CONTATO: **E-MAIL: amnoroste@amnoroste.org.br - TEL: (49)3344-1991**