

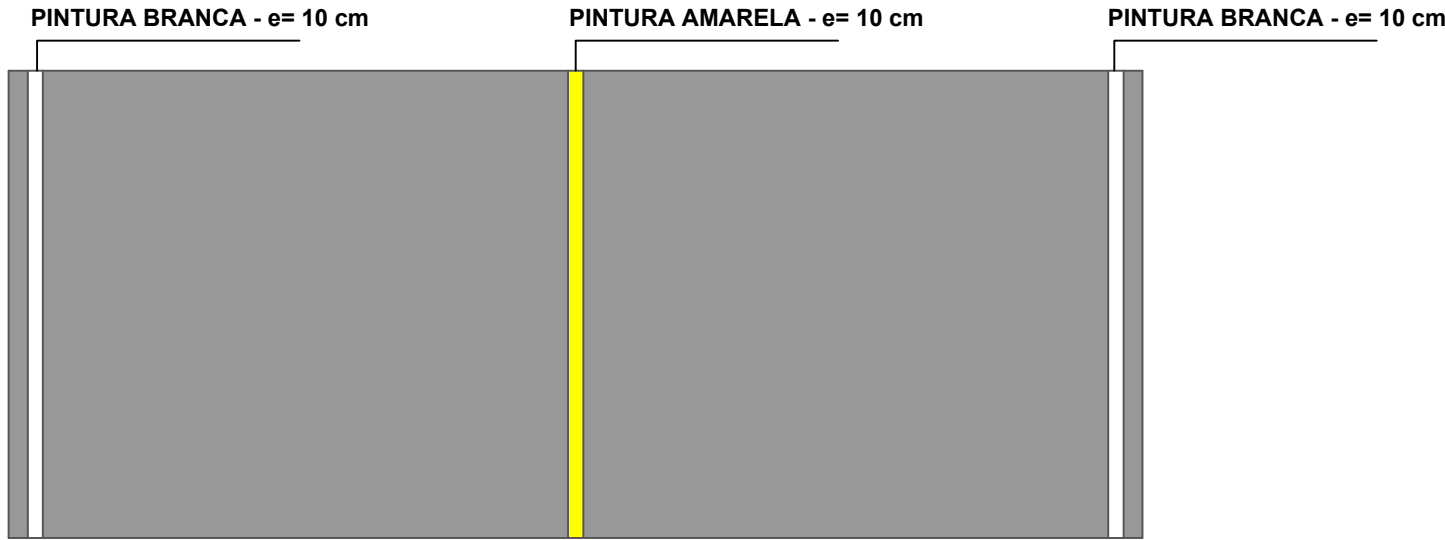
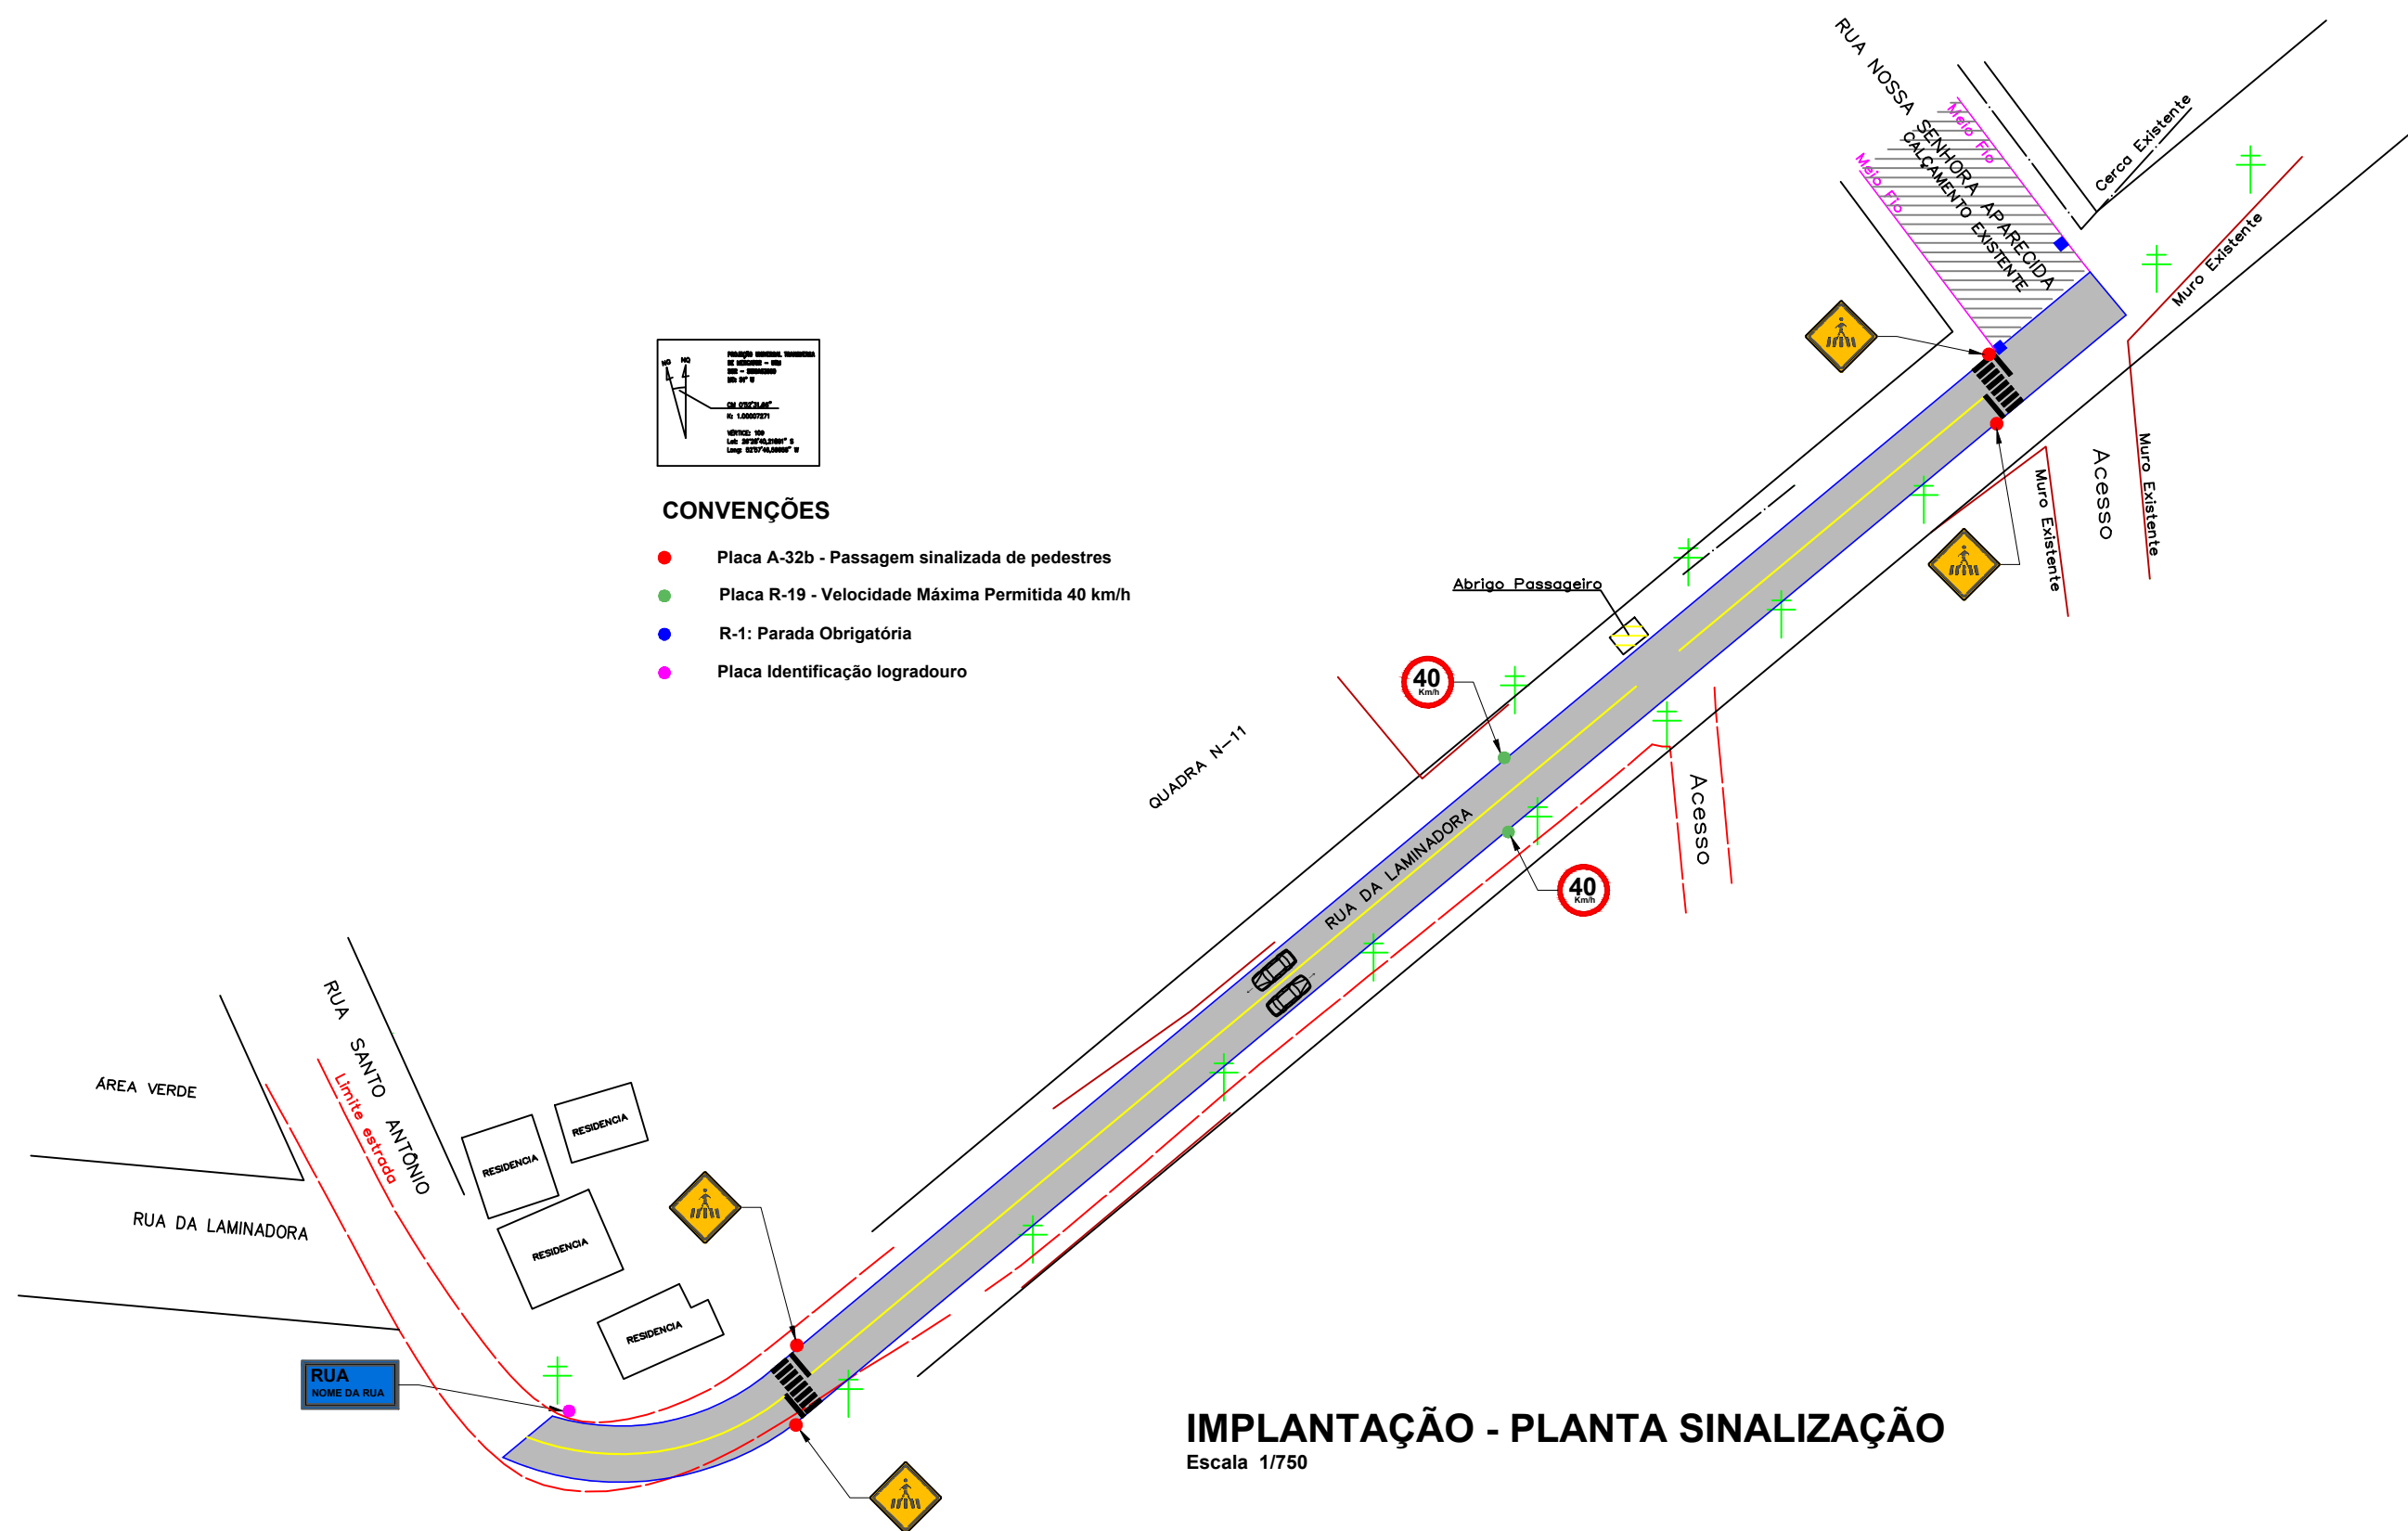


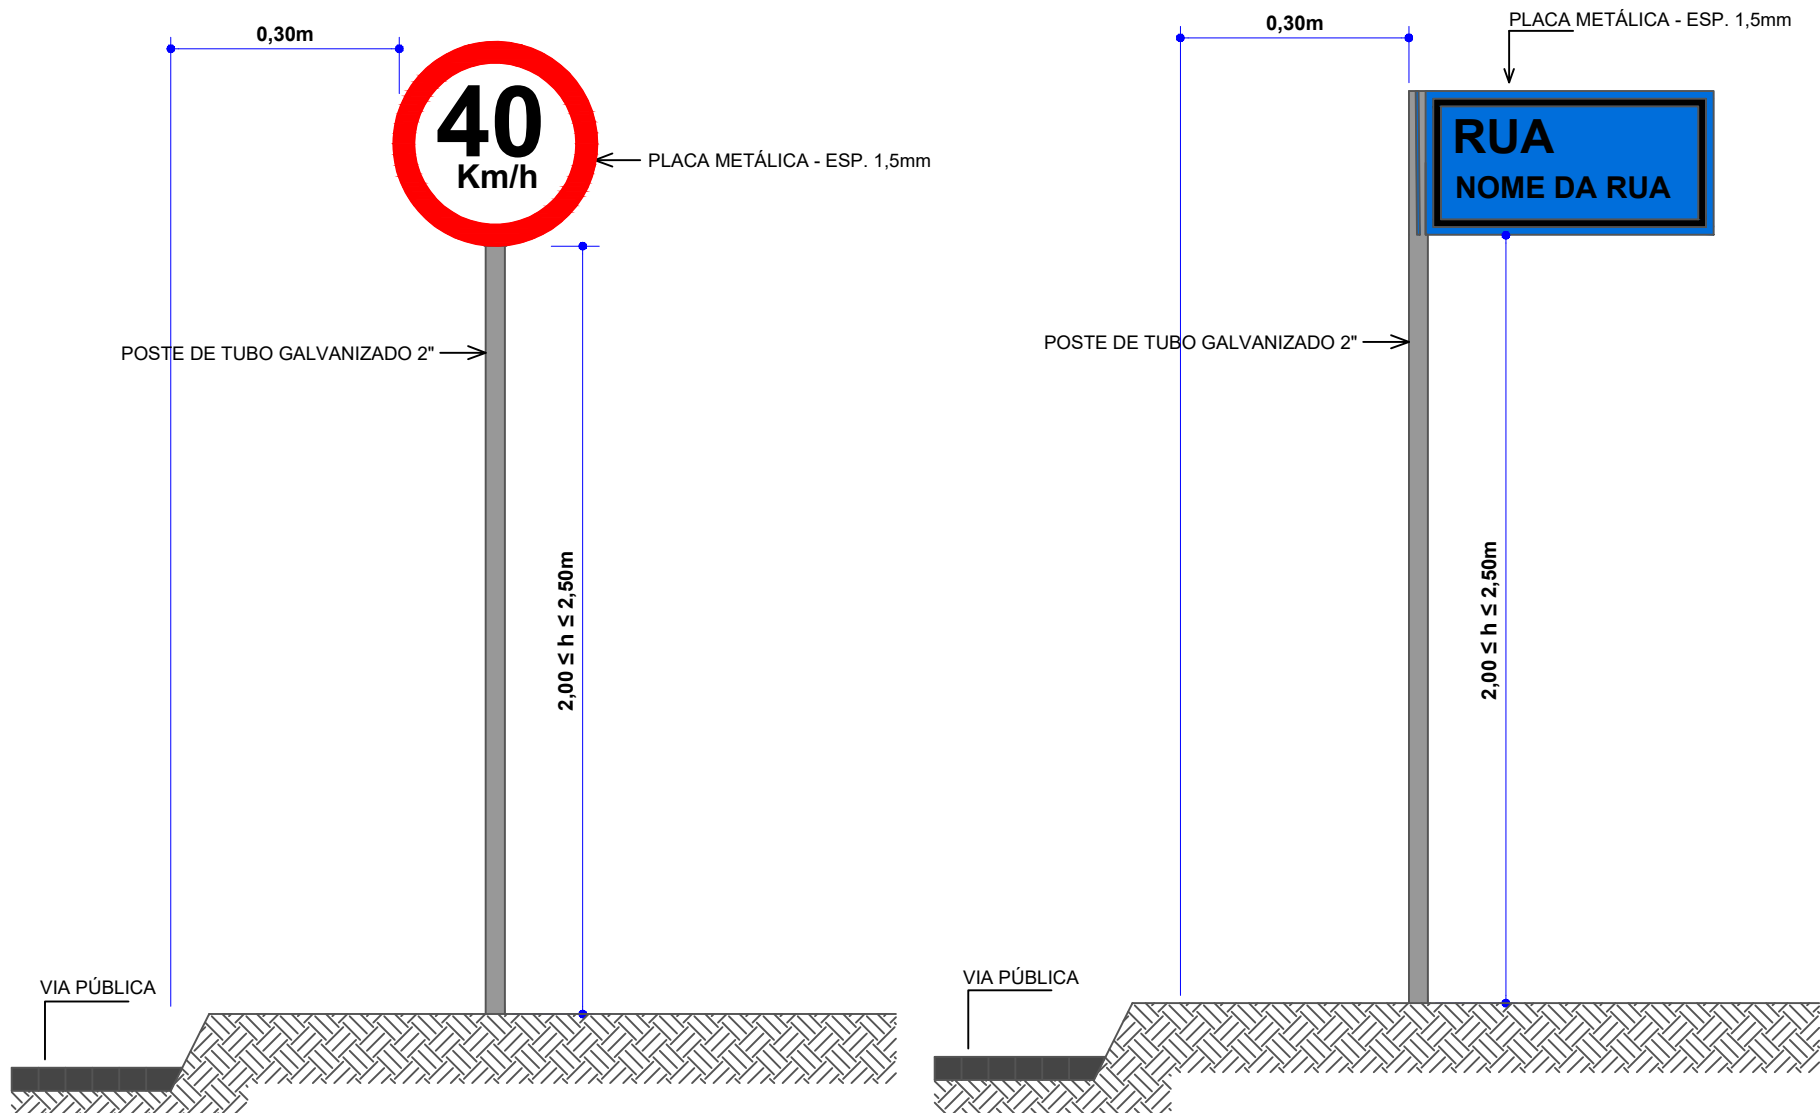

DET. SINALIZAÇÃO HORIZONTAL

ESCALA VISUAL

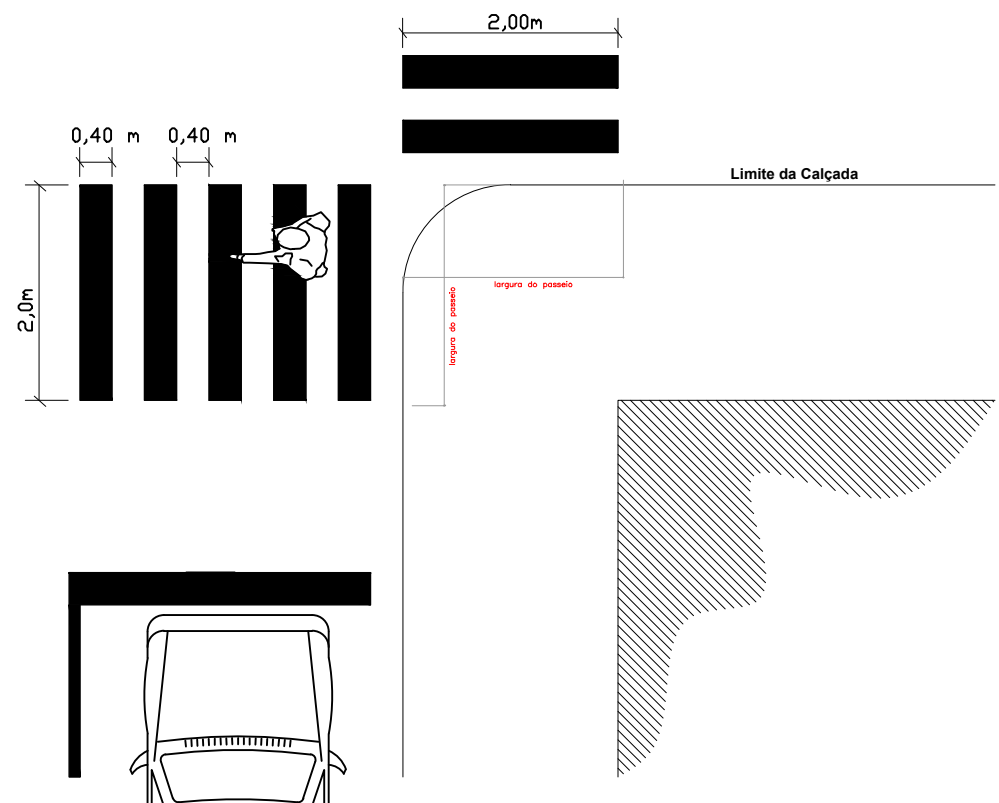

Identificação logradouro		
Forma	Cor	
Retângular	Fundo	Azul
	Orla	Branca
	Letras	Branca
Via	Comprimento (m)	Largura (m)
Urbana	0,50	0,25

DETALHE PLACA LOGRADOURO

SE ESCALA



A32: Passagem De Pedestres			
Forma	Cor		
Losangolo	Fundo	Amarelo	
	Simbolo	Preto	
	Orla interna	Preto	
	Orla externa	Amarelo	
	Letras	Preto	
Via	Lado (m)	Orla int. (m)	Orla ext. (m)
Urbana	0,50	0,028	0,014

DETALHE PLACA A32

SE ESCALA



R-19: Velocidade Máxima Permitida			
Forma	Cor		
Circular	Fundo	Branca	
	Orla	Vermelha	
	Letras	Preta	
Via	Diâmetro (m)	Tarja (m)	Orla (m)
Urbana	0,50	0,075	0,075

DETALHE PLACA R-19

SE ESCALA

APROVAÇÃO/CARIMBO:



PROJETO:	SINALIZAÇÃO VIÁRIA		
OBRA:	PAVIMENTAÇÃO ASFÁLTICA SOBRE LEITO NATURAL PARTE DA RUA DA LAMINADORA		
ENDEREÇO:	PARTE DA RUA DA LAMINADORA CENTRO - SÃO BERNARDINO-SC		
PROPRIETÁRIO:	PREFEITURA MUNICIPAL DE SÃO BERNARDINO - SC CNPJ 01.612.812/0001-50		
RESPONSÁVEL TÉCNICO:	Engº Civil Amarildo M. Ribeiro - CREA-SC 156004-7		
RESPONSÁVEL TÉCNICO:	Engº Civil Jean C. Tortelli - CREA-SC 182379-4		
RESPONSÁVEL TÉCNICO:	Engº Eletricista Charlan Smaniotto Luzzatto - CREA-SC 127695-8		
DESENHO CAD:	Eliveltro Jesus Passini - CFT-01901295907 Jaison R. dos Santos - CREA SC 178513-5		
DESCRIÇÃO	IMPLANTAÇÃO - PLANTA SINALIZAÇÃO SIMBOLOGIA DETALHES	PRANCHA: SV.- 01/01	
ÁREA TOTAL:	1.279,80m²	ESCALA:	INDICADA
CONTATO:	E-MAIL: amnoroeste@amnoroeste.org.br - TEL: (49)3344-1991		