





BARRACÃO
Piso = Piso Polido
Área = 336,16m²

CORTE BB
Escala 1/75

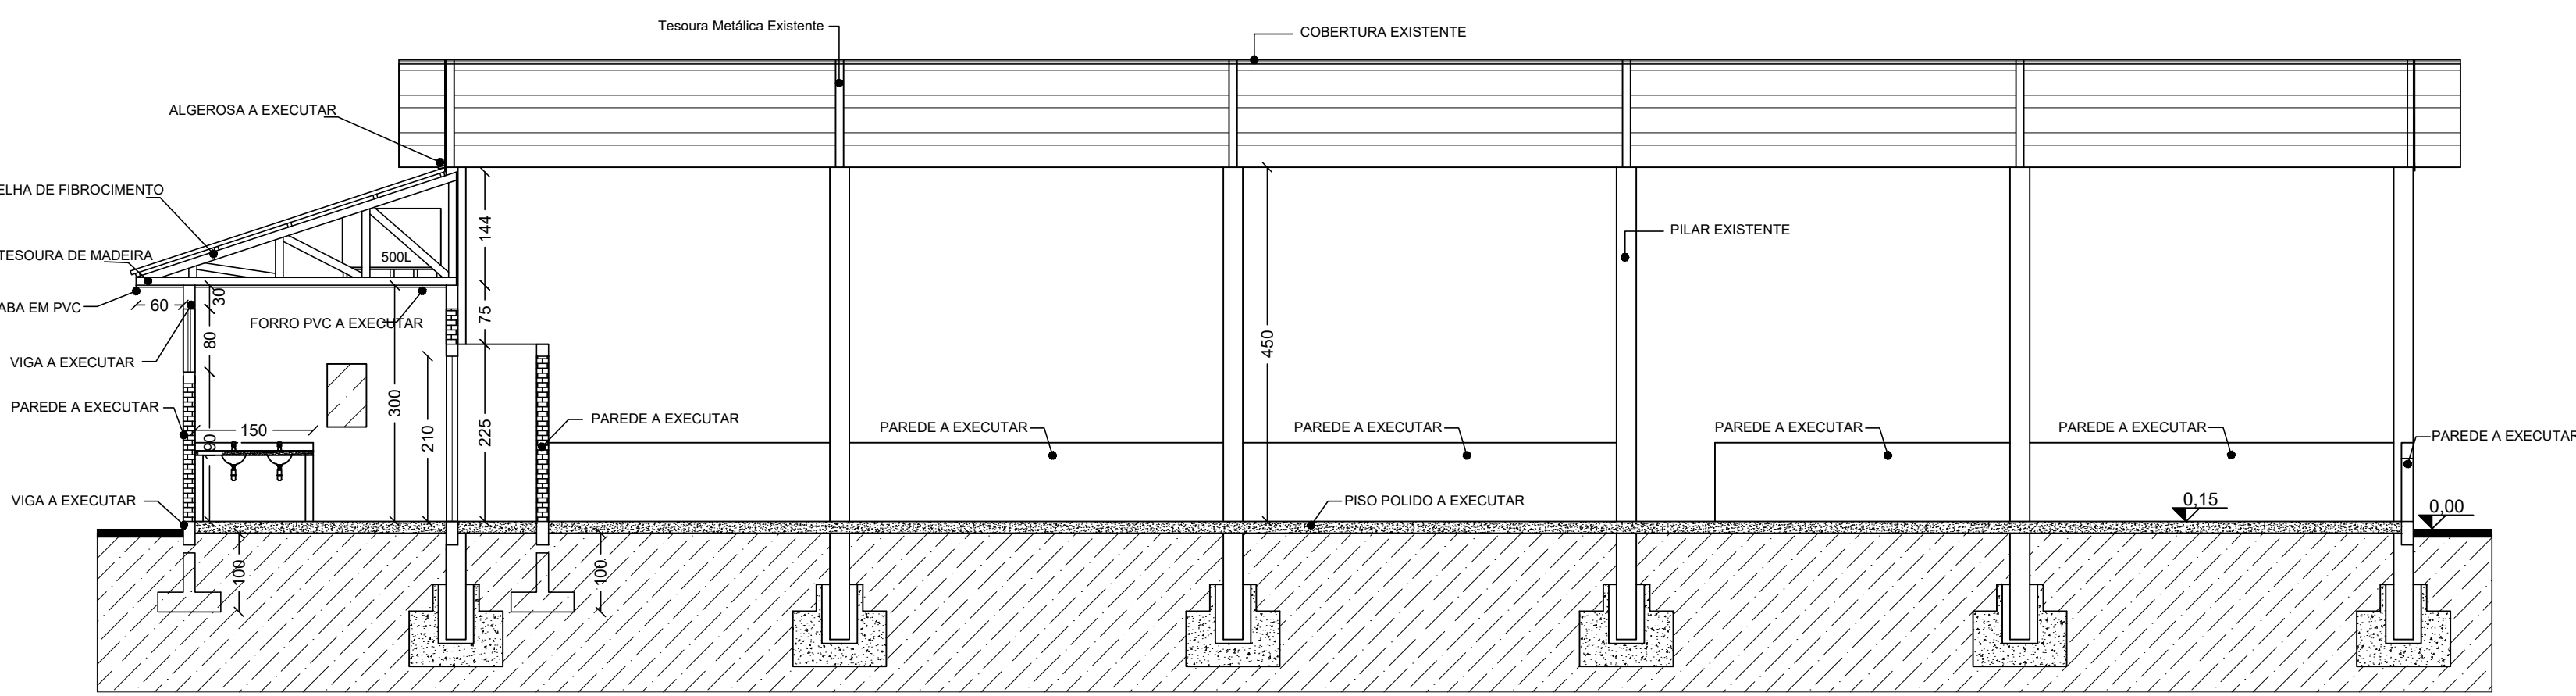

CORTE AA
Escala 1/75

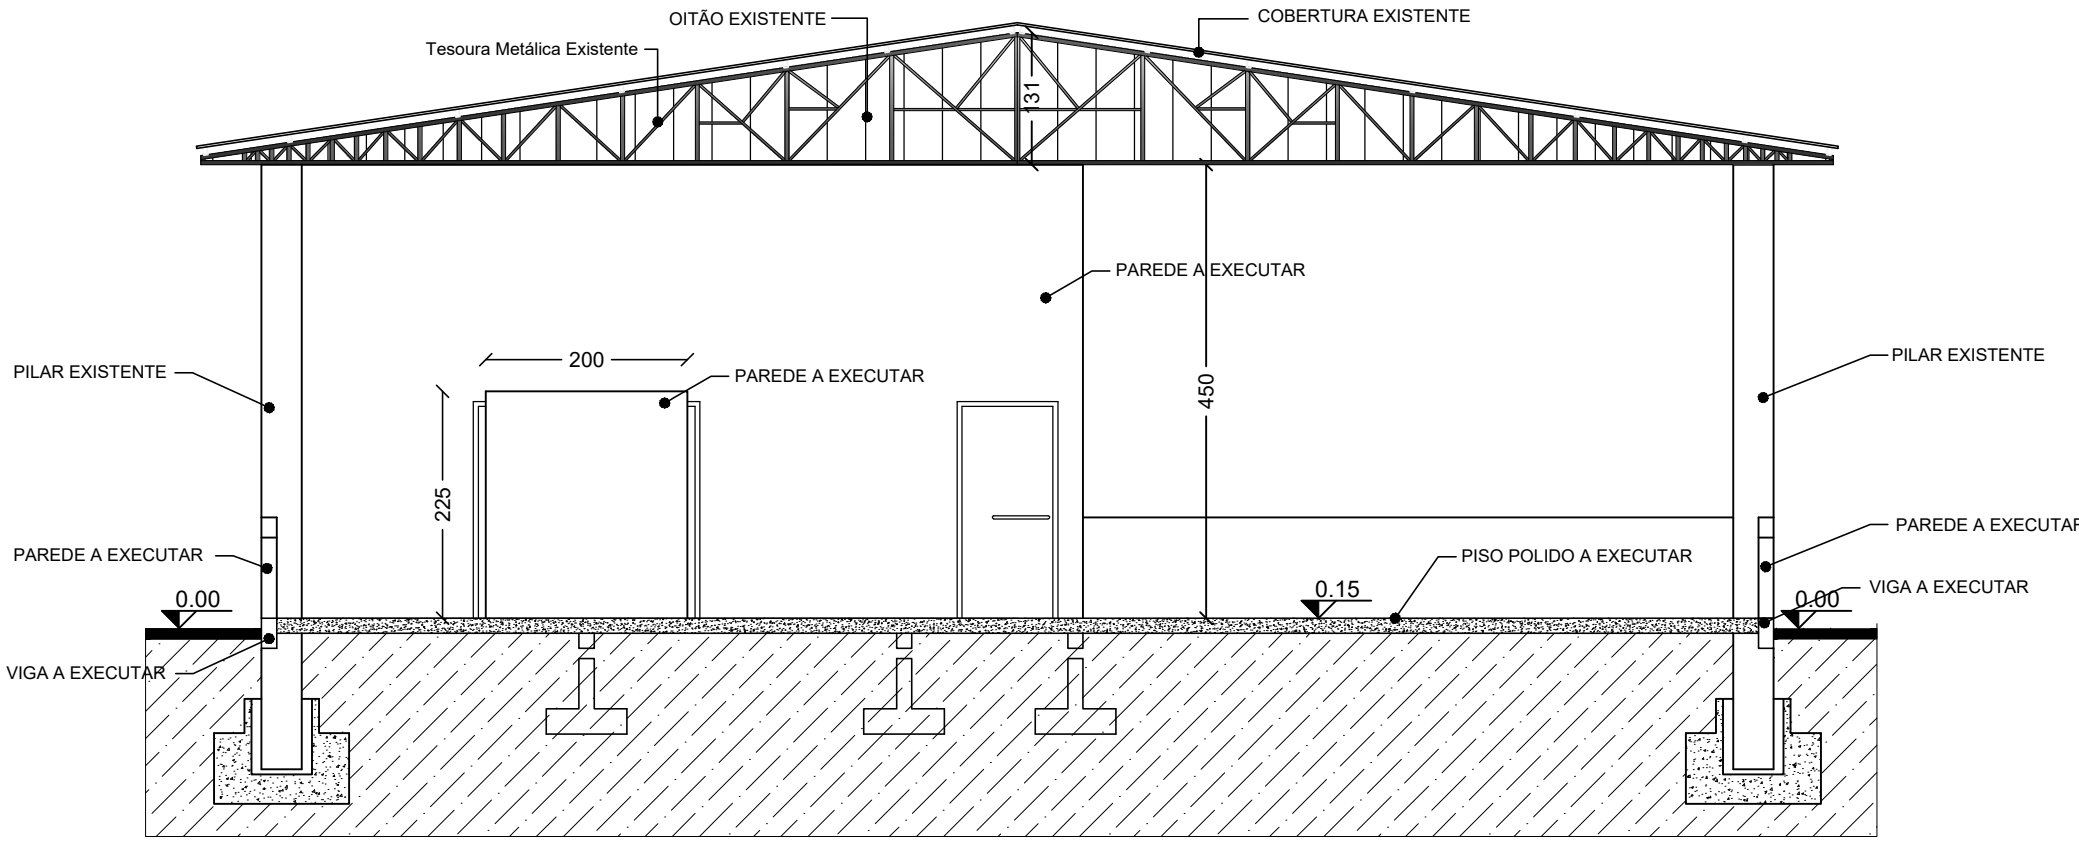


PLANTA DE SITUAÇÃO
ESCALA 1:500

IMPLANTAÇÃO - PLANTA TÉCNICA

Escala 1/75
Área existente = 375,00m²
Área construir = 27,06m²

MAPA DE SITUAÇÃO
ESCALA VISUAL

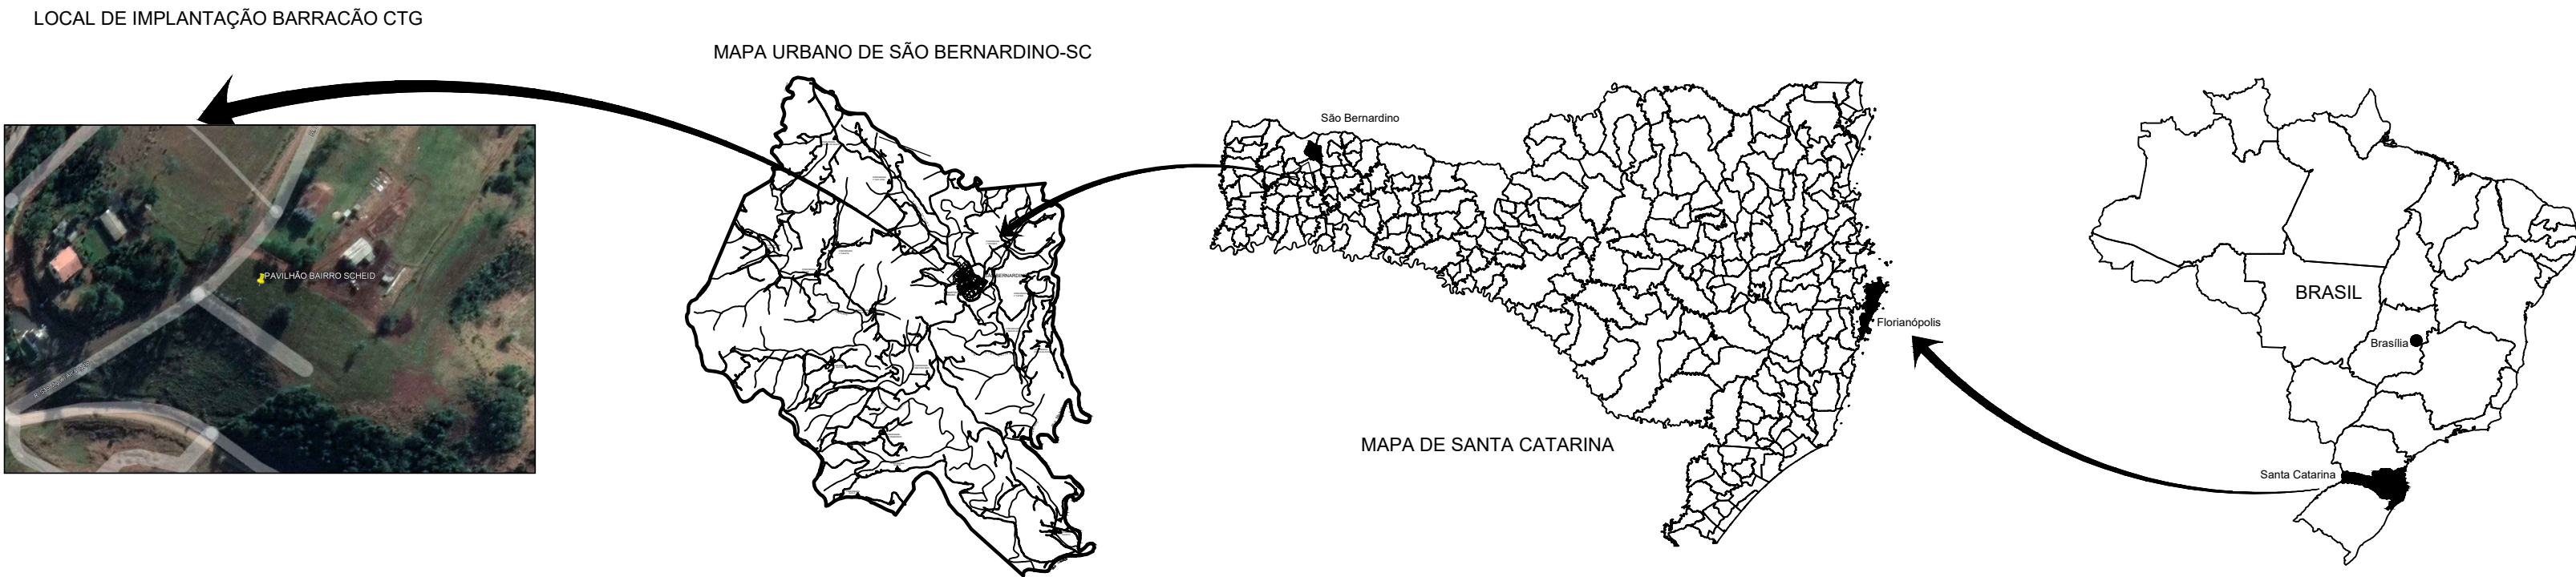

ARQUITETÔNICO

PROJETO

Proprietário:

PREFEITURA MUNICIPAL
CNPJ: 01.612.812/0001-50

Obra / Local:

2ª ETAPA PAVILHÃO BAIRRO SCHEID
SÃO BERNARDINO-SC

Prancha:

PLANTA ARQUITETÔNICO, LOCAÇÃO

Resp. Técnico:

FERNANDO HENRIQUE RIFFEL
Engenheiro Civil
CREA/SC: 146847-0

Desenho:	FERNANDO	Escala:	INDICADA	Área:	27,06m²	Data:	JANEIRO / 2024	Código:	01
----------	----------	---------	----------	-------	---------	-------	----------------	---------	----

Rua Verônica Scheid, Centro, São Bernardino-SC / e-mail: engenharia@saobernardino.sc.gov.br