



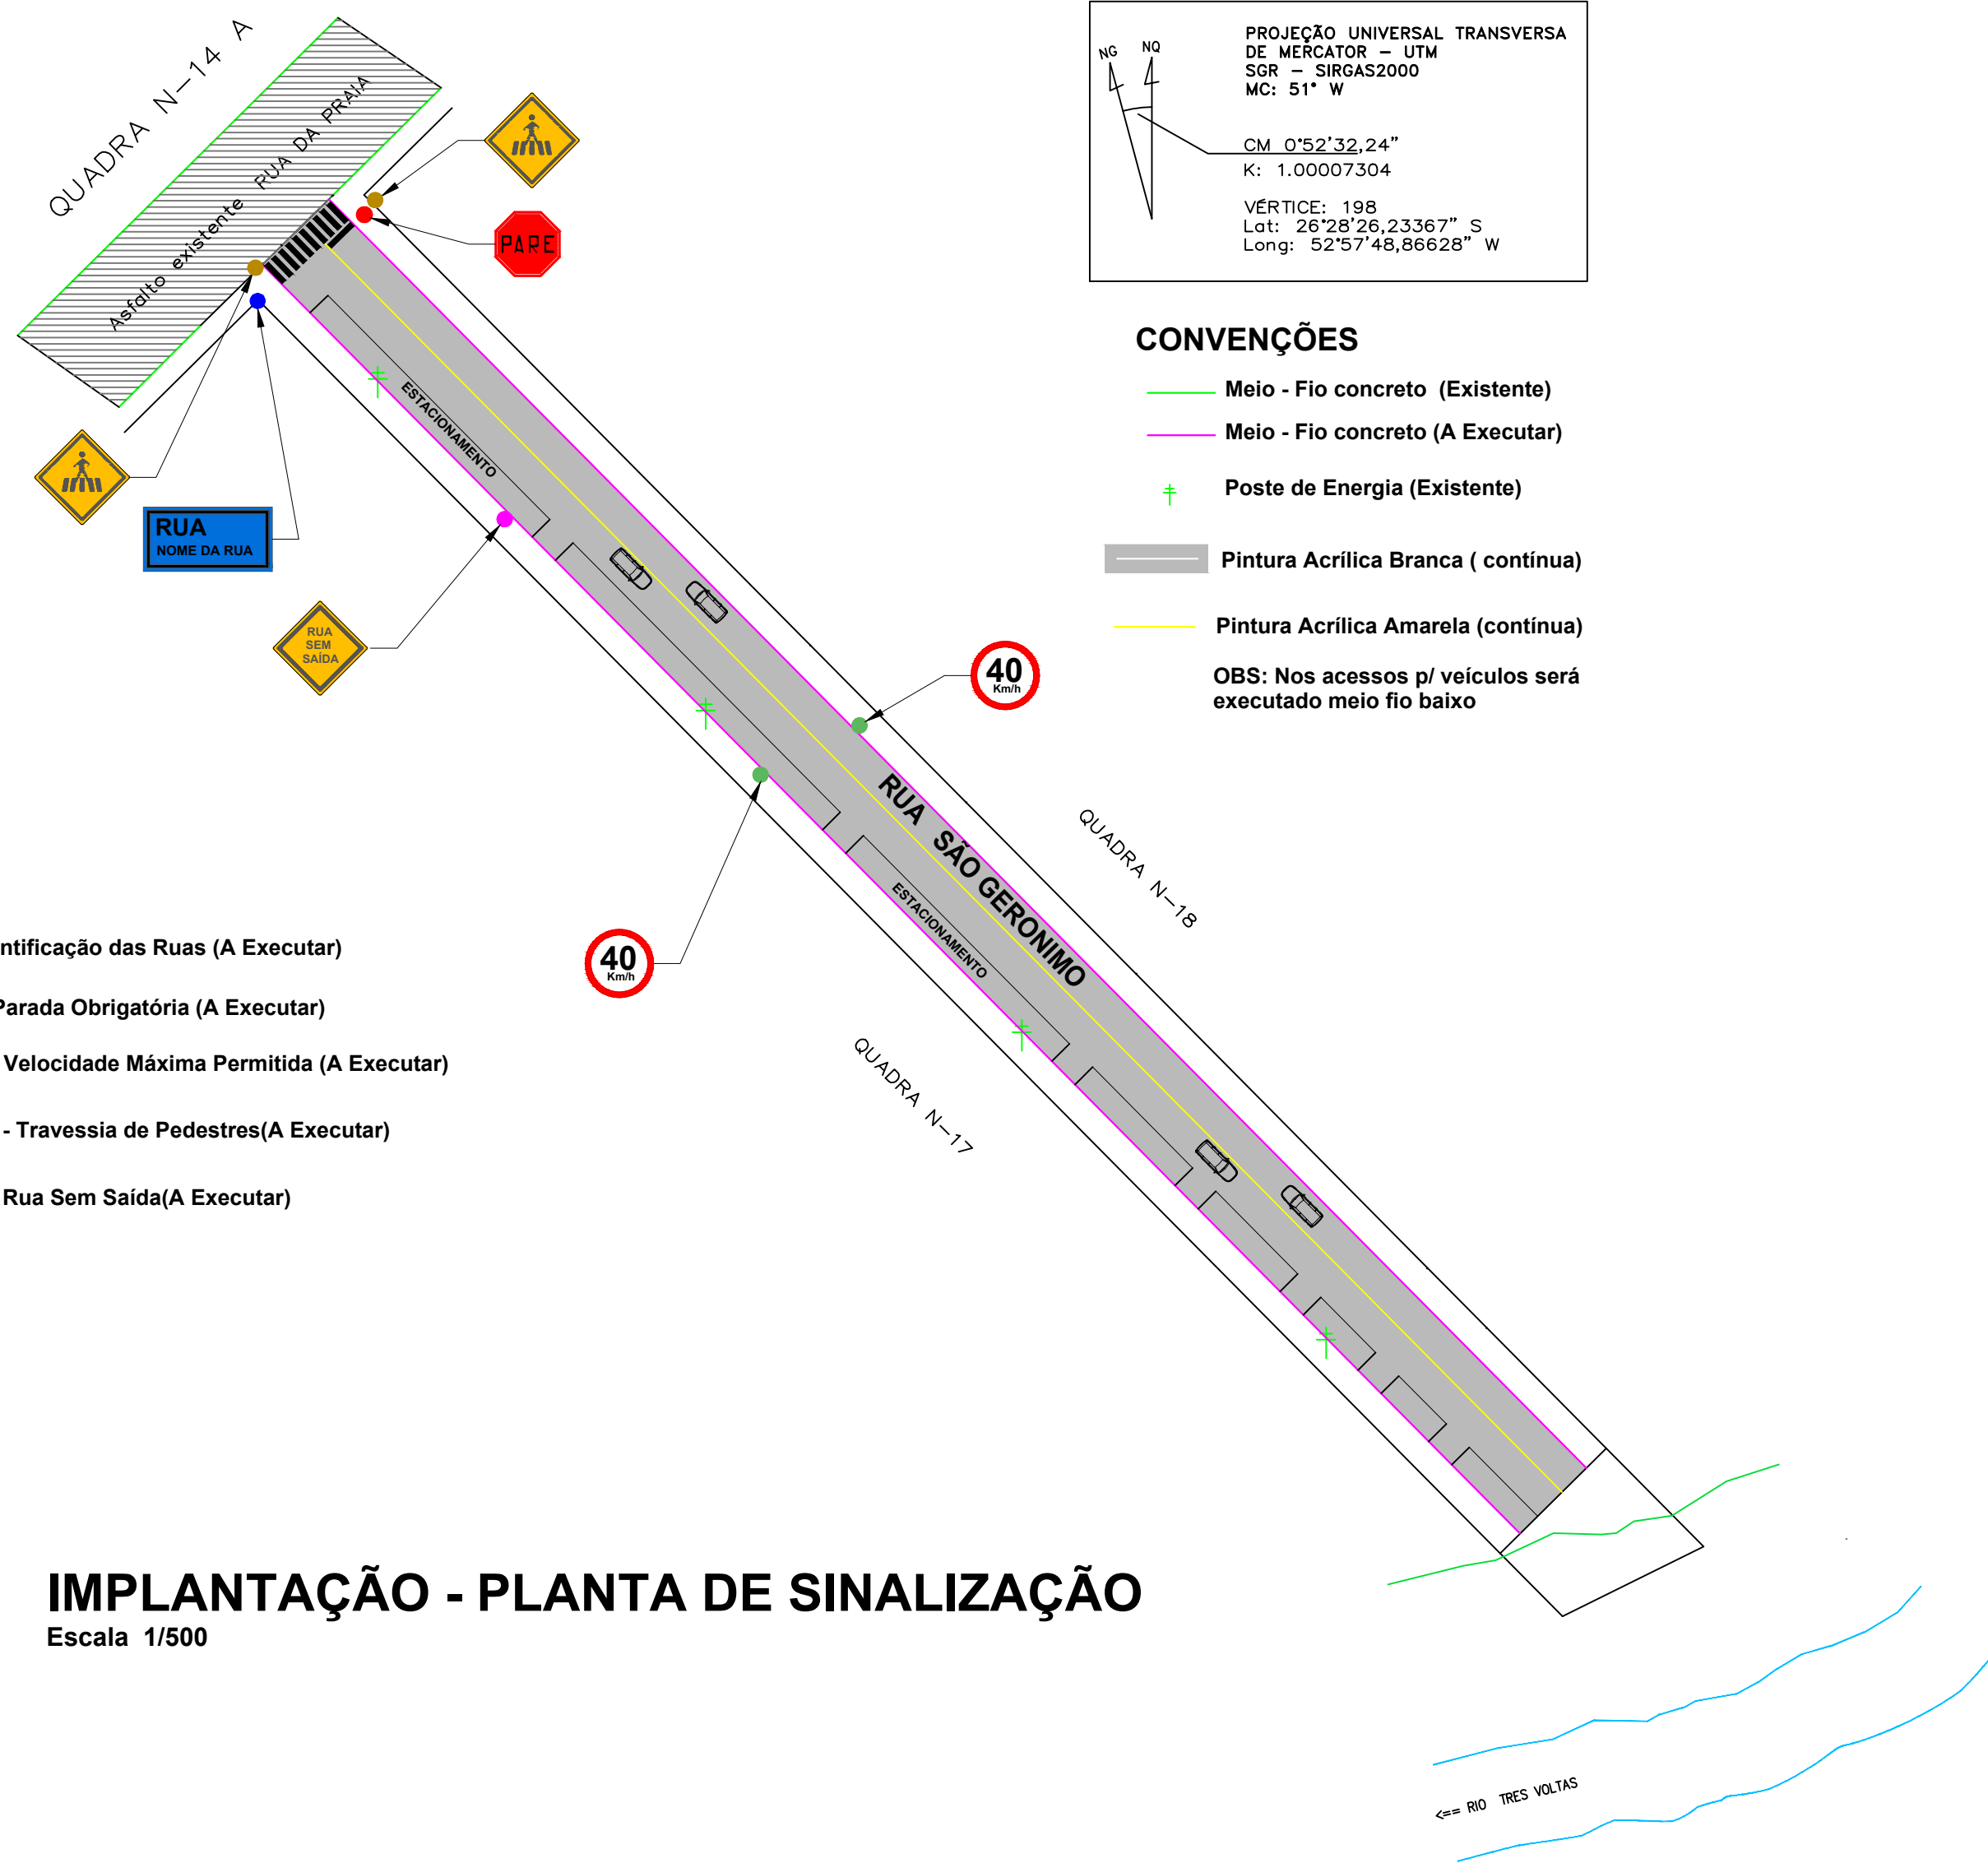

IMPLANTAÇÃO - PLANTA DE SINALIZAÇÃO


Escala 1/500

- Placa de Identificação das Ruas (A Executar)
- Placa R-1 - Parada Obrigatória (A Executar)
- Placa R-19 - Velocidade Máxima Permitida (A Executar)
- Placa A 32b - Travessia de Pedestres(A Executar)
- Placa A 45 - Rua Sem Saída(A Executar)

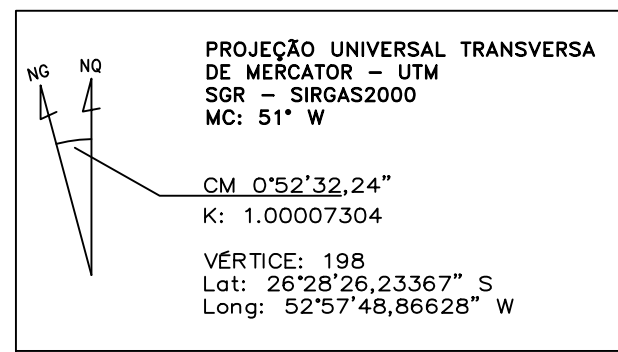


CONVENÇÕES

- Meio - Fio concreto (Existente)
- Meio - Fio concreto (A Executar)
- + Poste de Energia (Existente)
- Pintura Acrílica Branca (continua)
- Pintura Acrílica Amarela (continua)
- OBS: Nos acessos p/ veículos será executado meio fio baixo

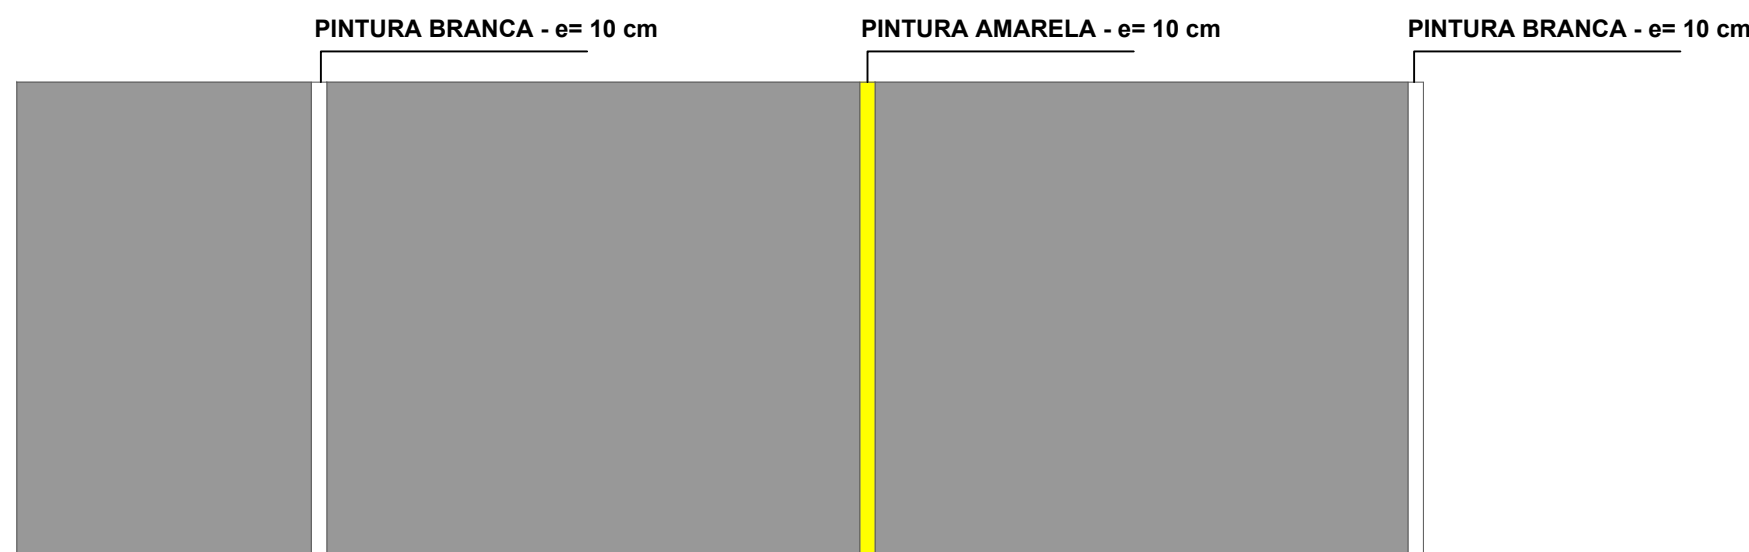


DET. SINALIZAÇÃO HORIZONTAL

ESCALA VISUAL

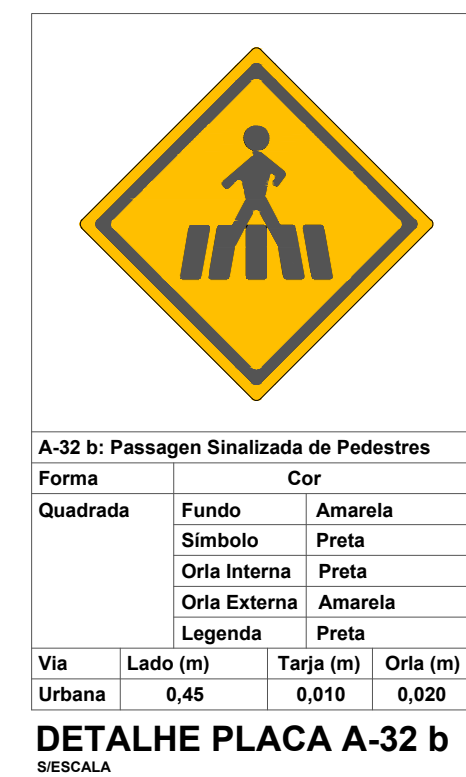


DETALHE PLACA R-1

S/ESCALA

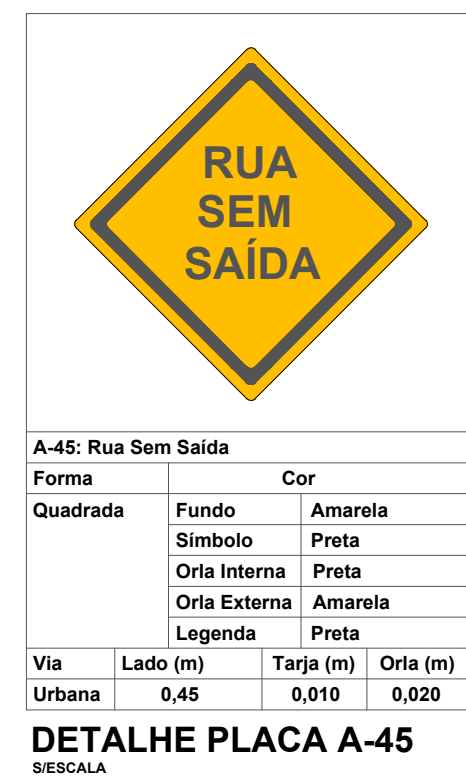


DETALHE PLACA R-19

S/ESCALA

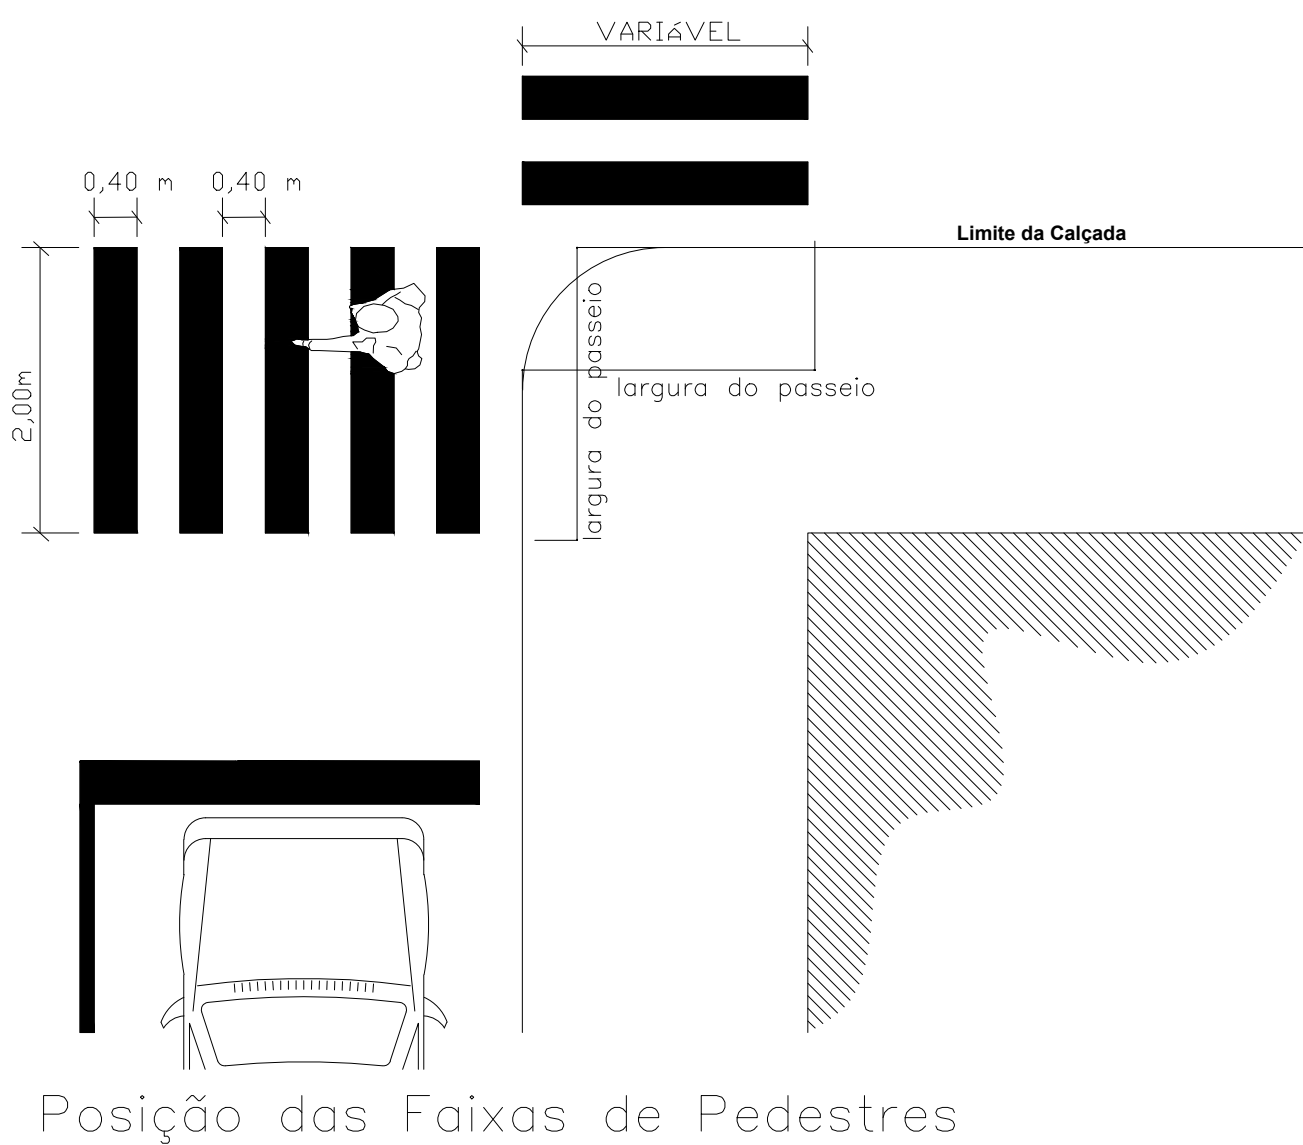

Posição das Faixas de Pedestres

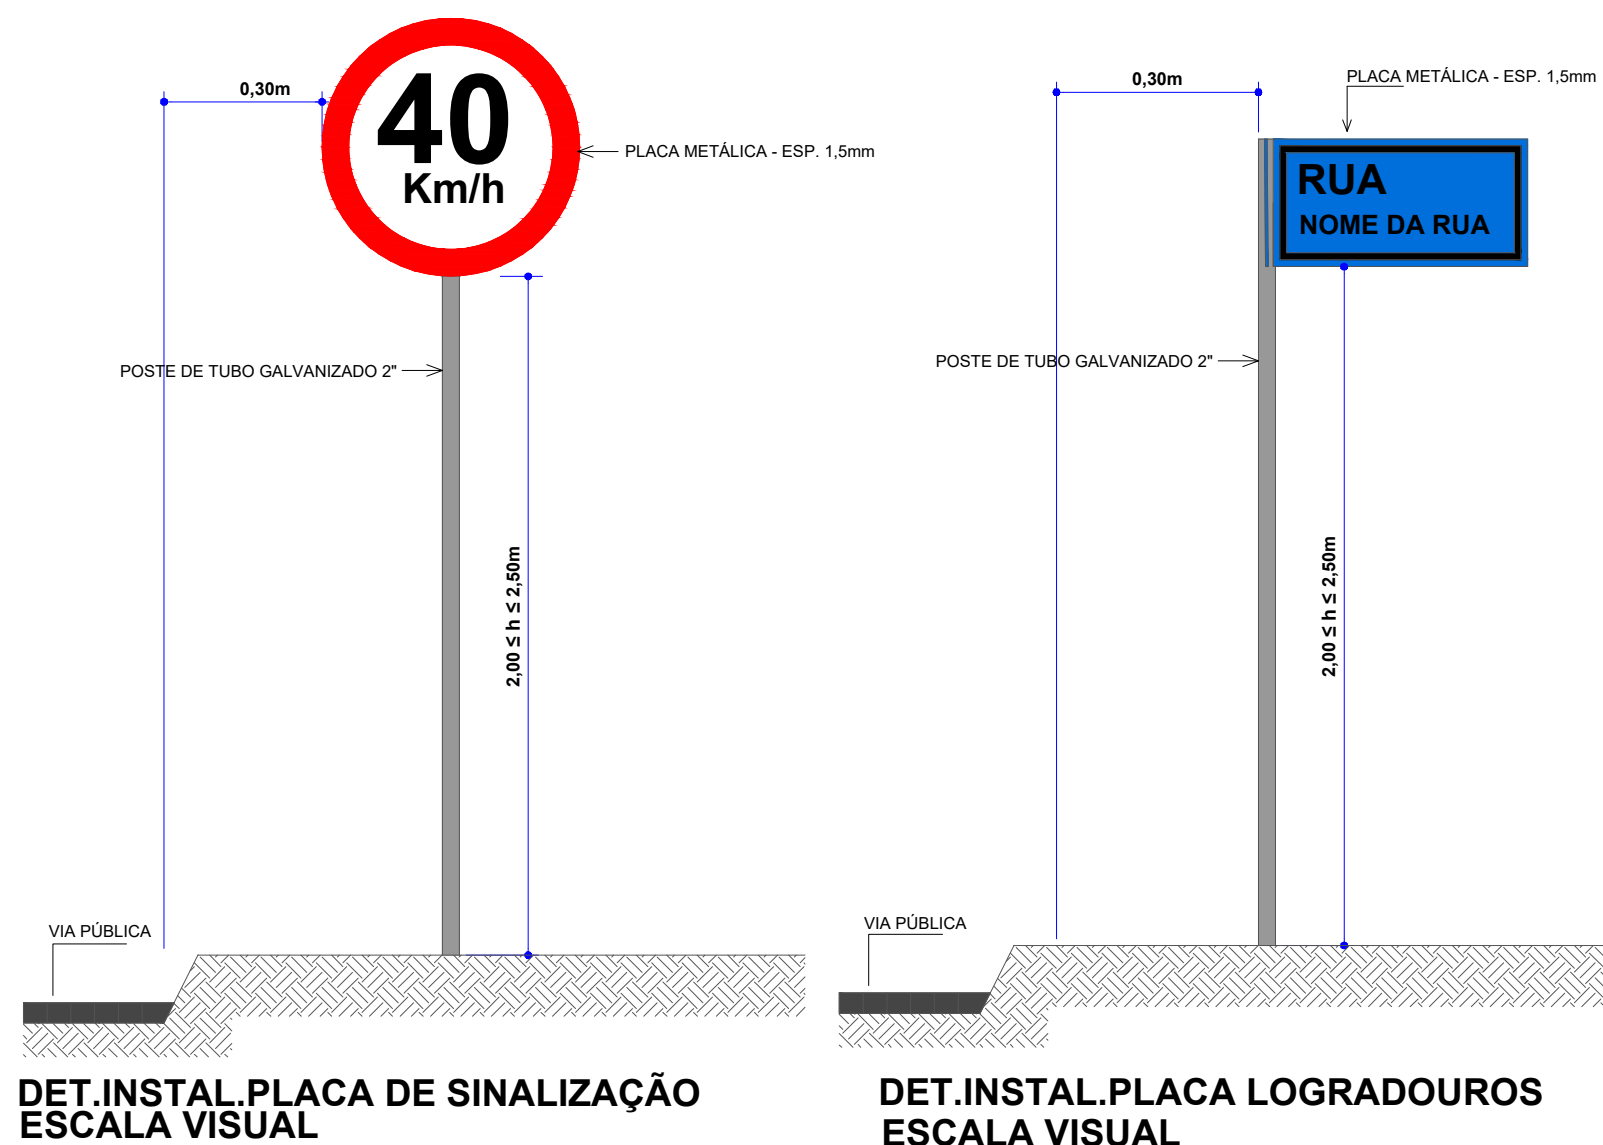

DET. INSTAL. PLACA DE SINALIZAÇÃO

ESCALA VISUAL

DET. INSTAL. PLACA LOGRADOUROS

ESCALA VISUAL

APROVAÇÃO/CARIMBO:



PROJETO:	SINALIZAÇÃO VIÁRIA		
OBRA:	PAVIMENTAÇÃO ASFÁLTICA SOBRE LEITO NATURAL RUA SÃO GERÔNIMO		
ENDEREÇO:	RUA SÃO GERÔNIMO CENTRO - SÃO BERNARDINO-SC		
PROPRIETÁRIO:	PREFEITURA MUNICIPAL DE SÃO BERNARDINO - SC CNPJ 01.612.812/0001-50		
RESPONSÁVEL TÉCNICO:	Engº Civil Amarildo M. Ribeiro - CREA-SC 156004-7		
RESPONSÁVEL TÉCNICO:	Engº Civil Jean C. Tortelli - CREA-SC 182379-4		
RESPONSÁVEL TÉCNICO:	Engº Eletricista Charlan Smaniotto Luzzatto - CREA-SC 127695-8		
DESENHO CAD:	Eliveltro Jesus Passini - CFT-01901295907 Jaison R. dos Santos - CREA SC 178513-5		
DESCRIÇÃO	IMPLANTAÇÃO - PLANTA DE SINALIZAÇÃO SIMBOLOGIA, E DETALHES		PRANCHA: SV. 01/01
ÁREA TOTAL:	1.077,30m²	ESCALA:	INDICADA
CONTATO:	E-MAIL: amnoroeste@amnoroeste.org.br - TEL: (49)3344-1991		