




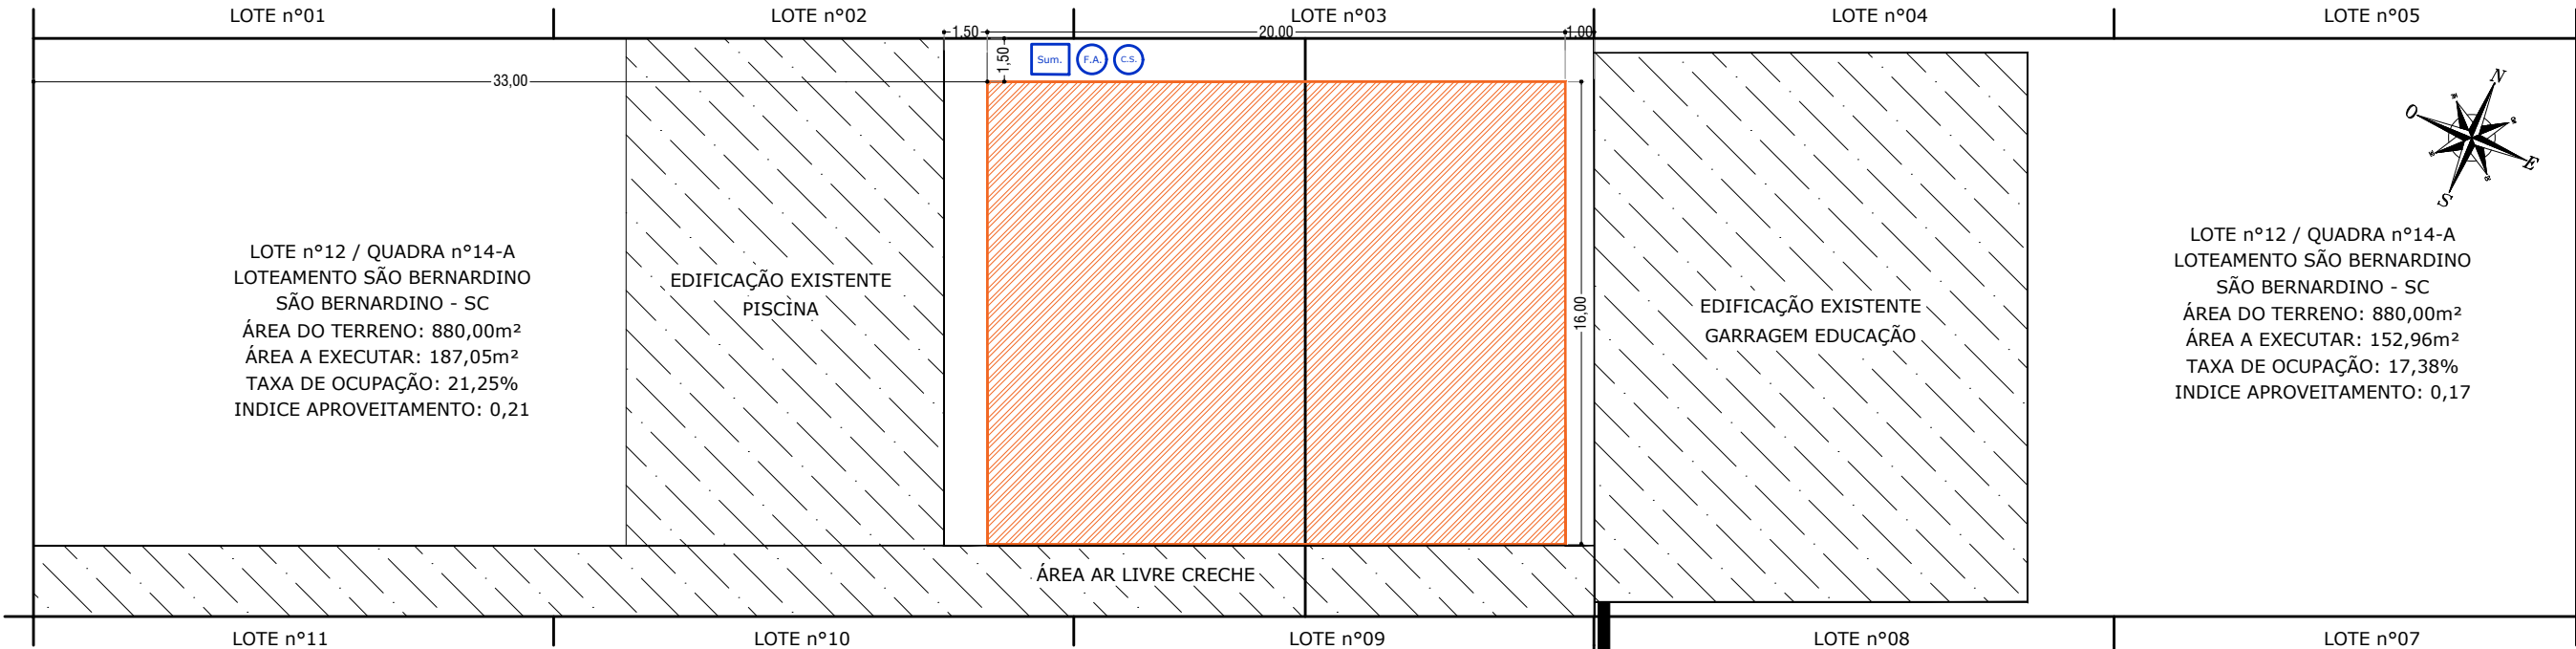



Localização
Escala: 1/250

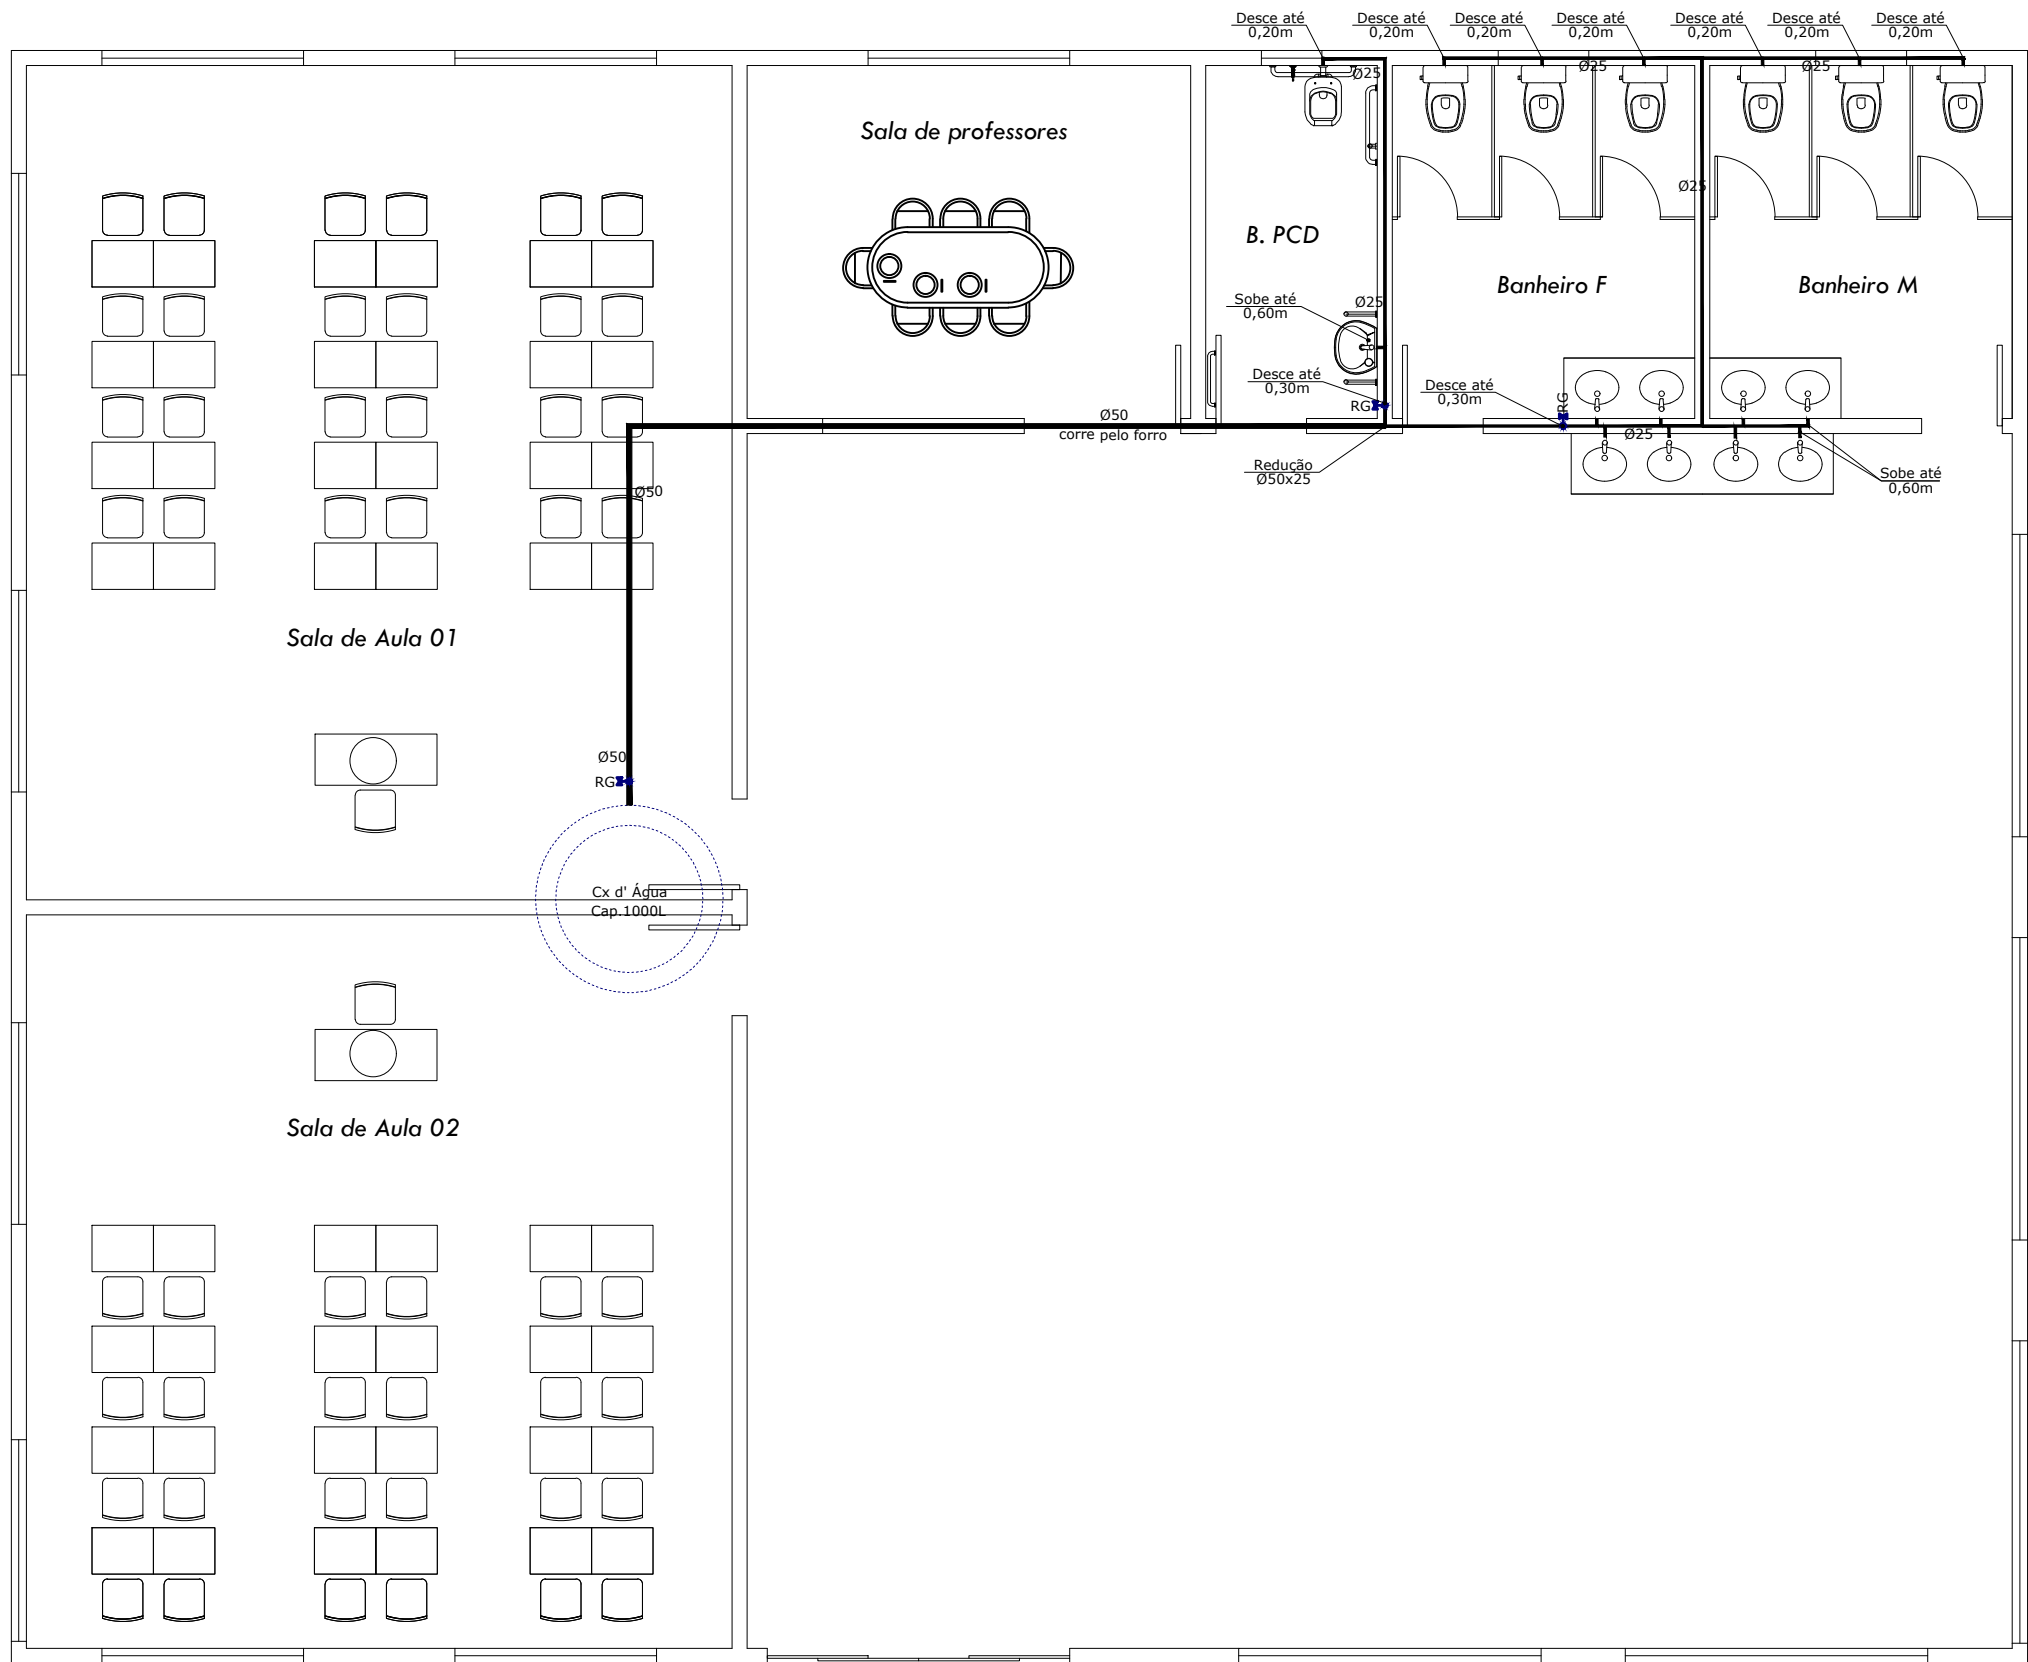

Água
Escala: 1/ 75

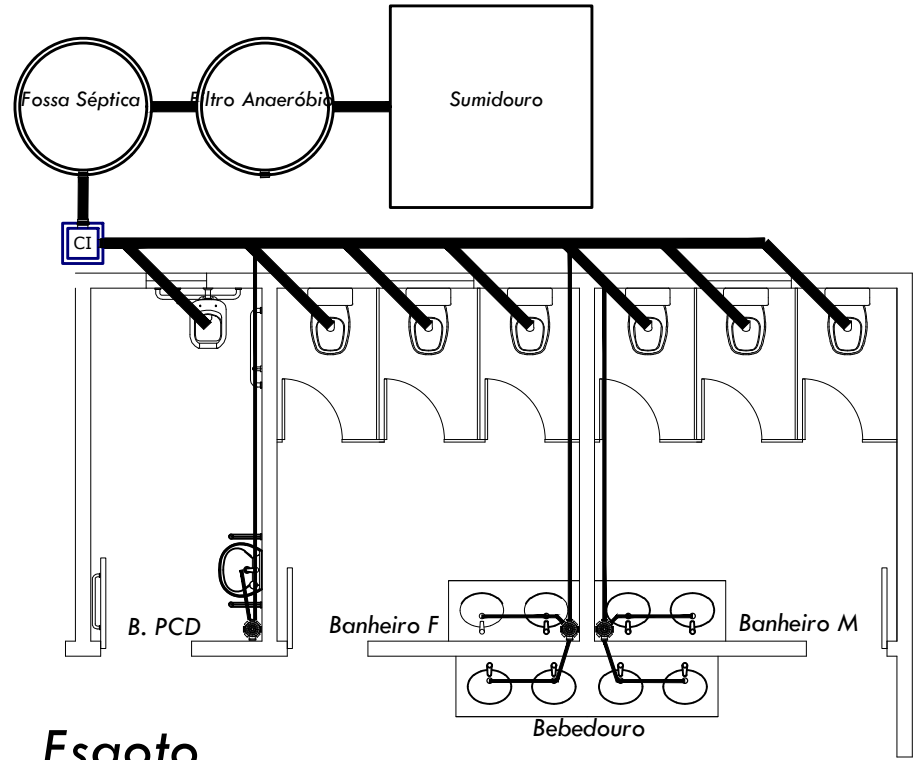

Esgoto
Escala: 1/ 75

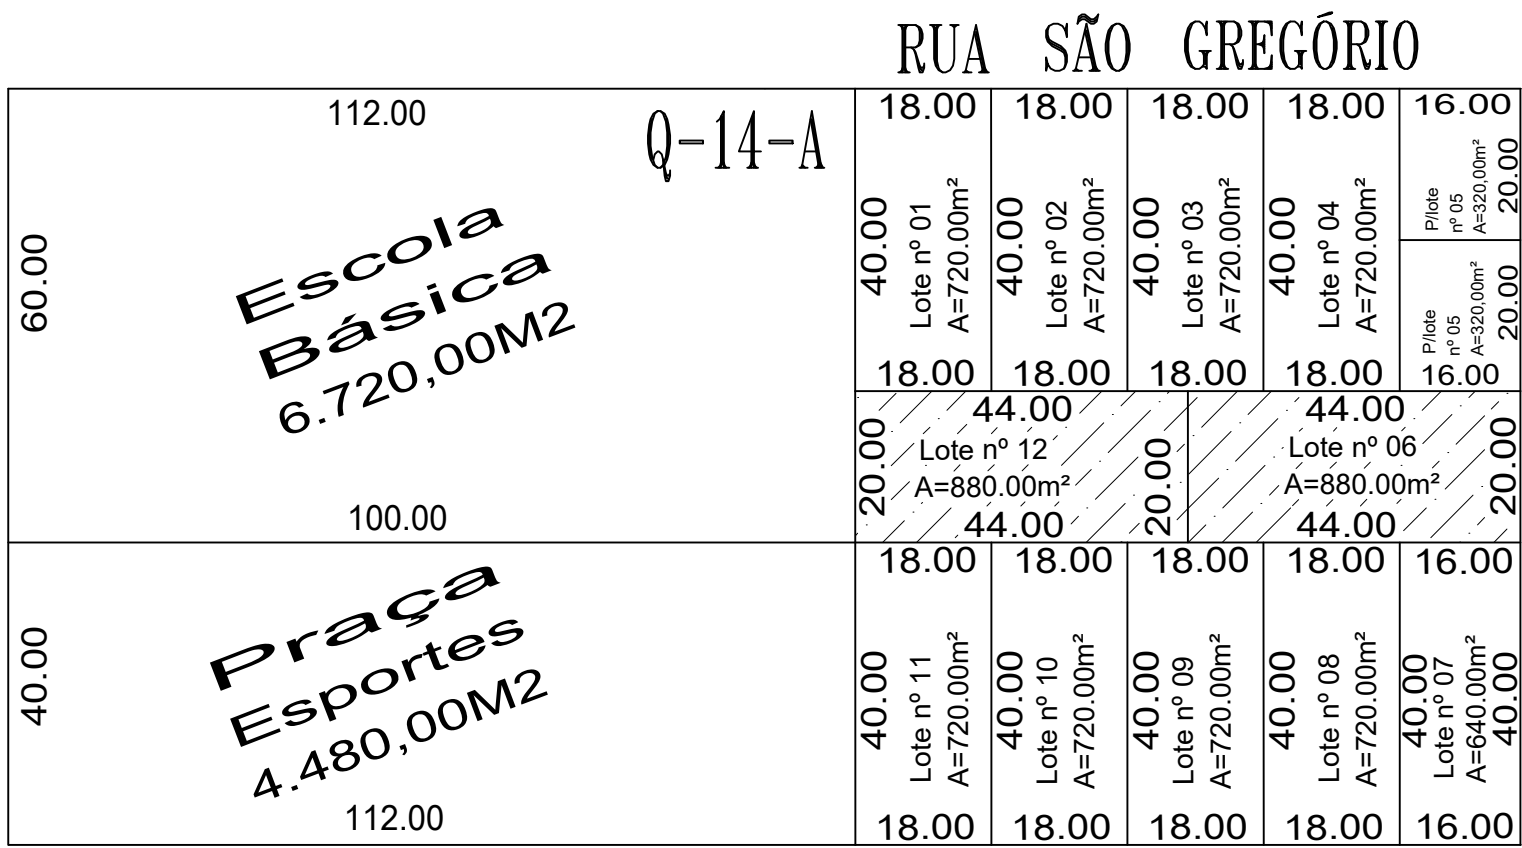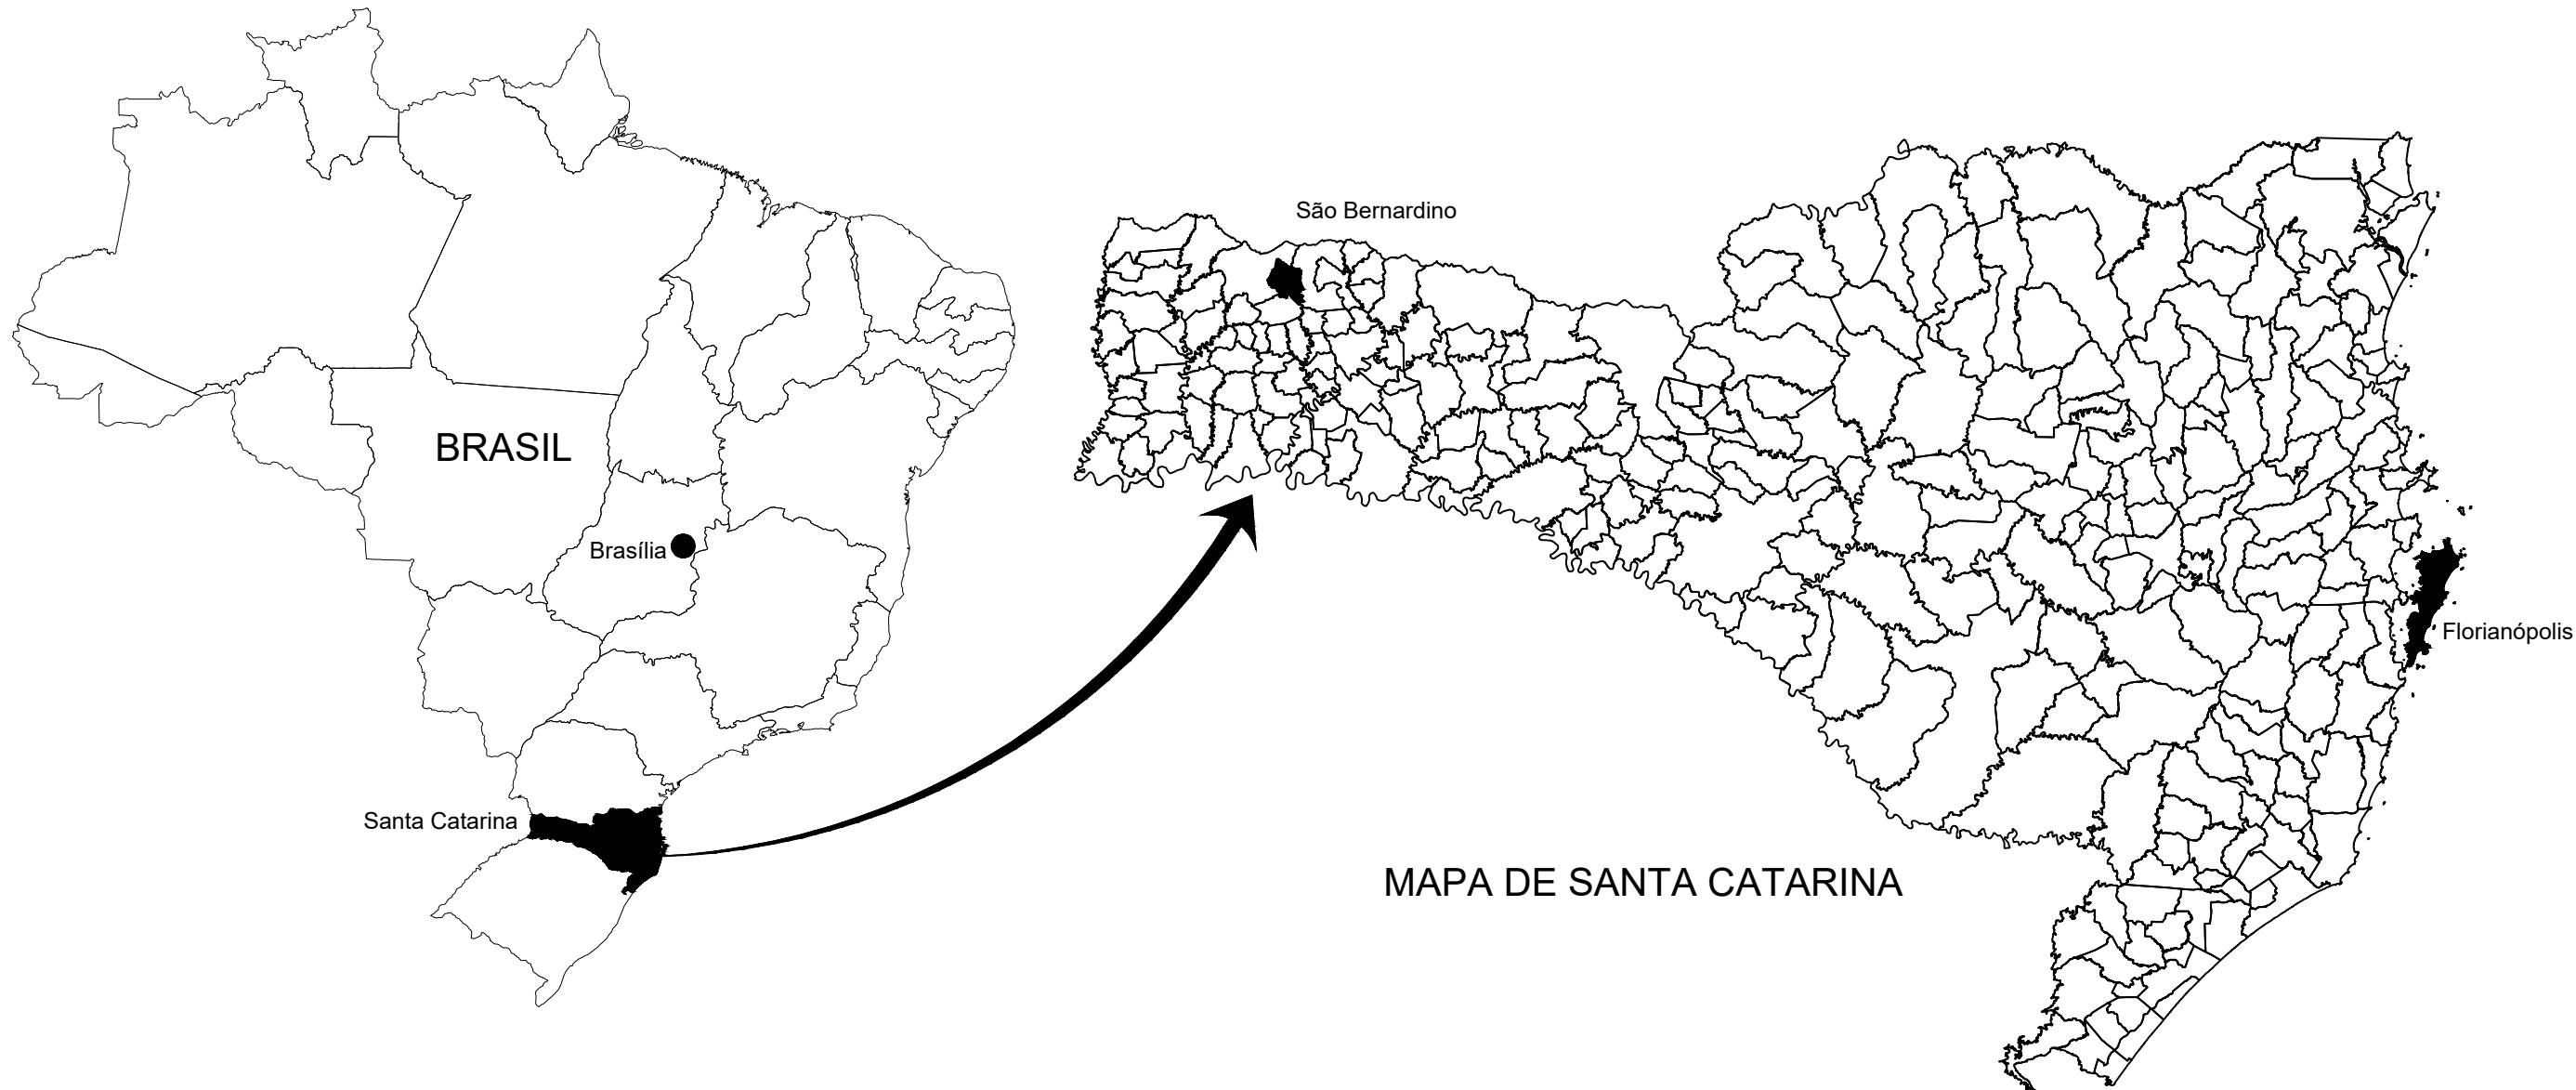

Situação
Escala: 1/1000

LOC / HID

PROJETO

Proprietário:	PREFEITURA MUNICIPAL CNPJ: 01.612.812/0001-50
Obra / Local:	AMPLIAÇÃO CRECHE MUNICIPAL SÃO BERNARDINO-SC
Prancha:	HIDROSSANITÁRIO, SITUAÇÃO, LOCALIZAÇÃO
Resp. Técnico:	FERNANDO HENRIQUE RIFFEL Engenheiro Civil CREA/SC: 146847-0
Desenho:	FERNANDO
Escala:	INDICADA
Área:	320,00m²
Data:	MARÇO / 2025
Código:	02