

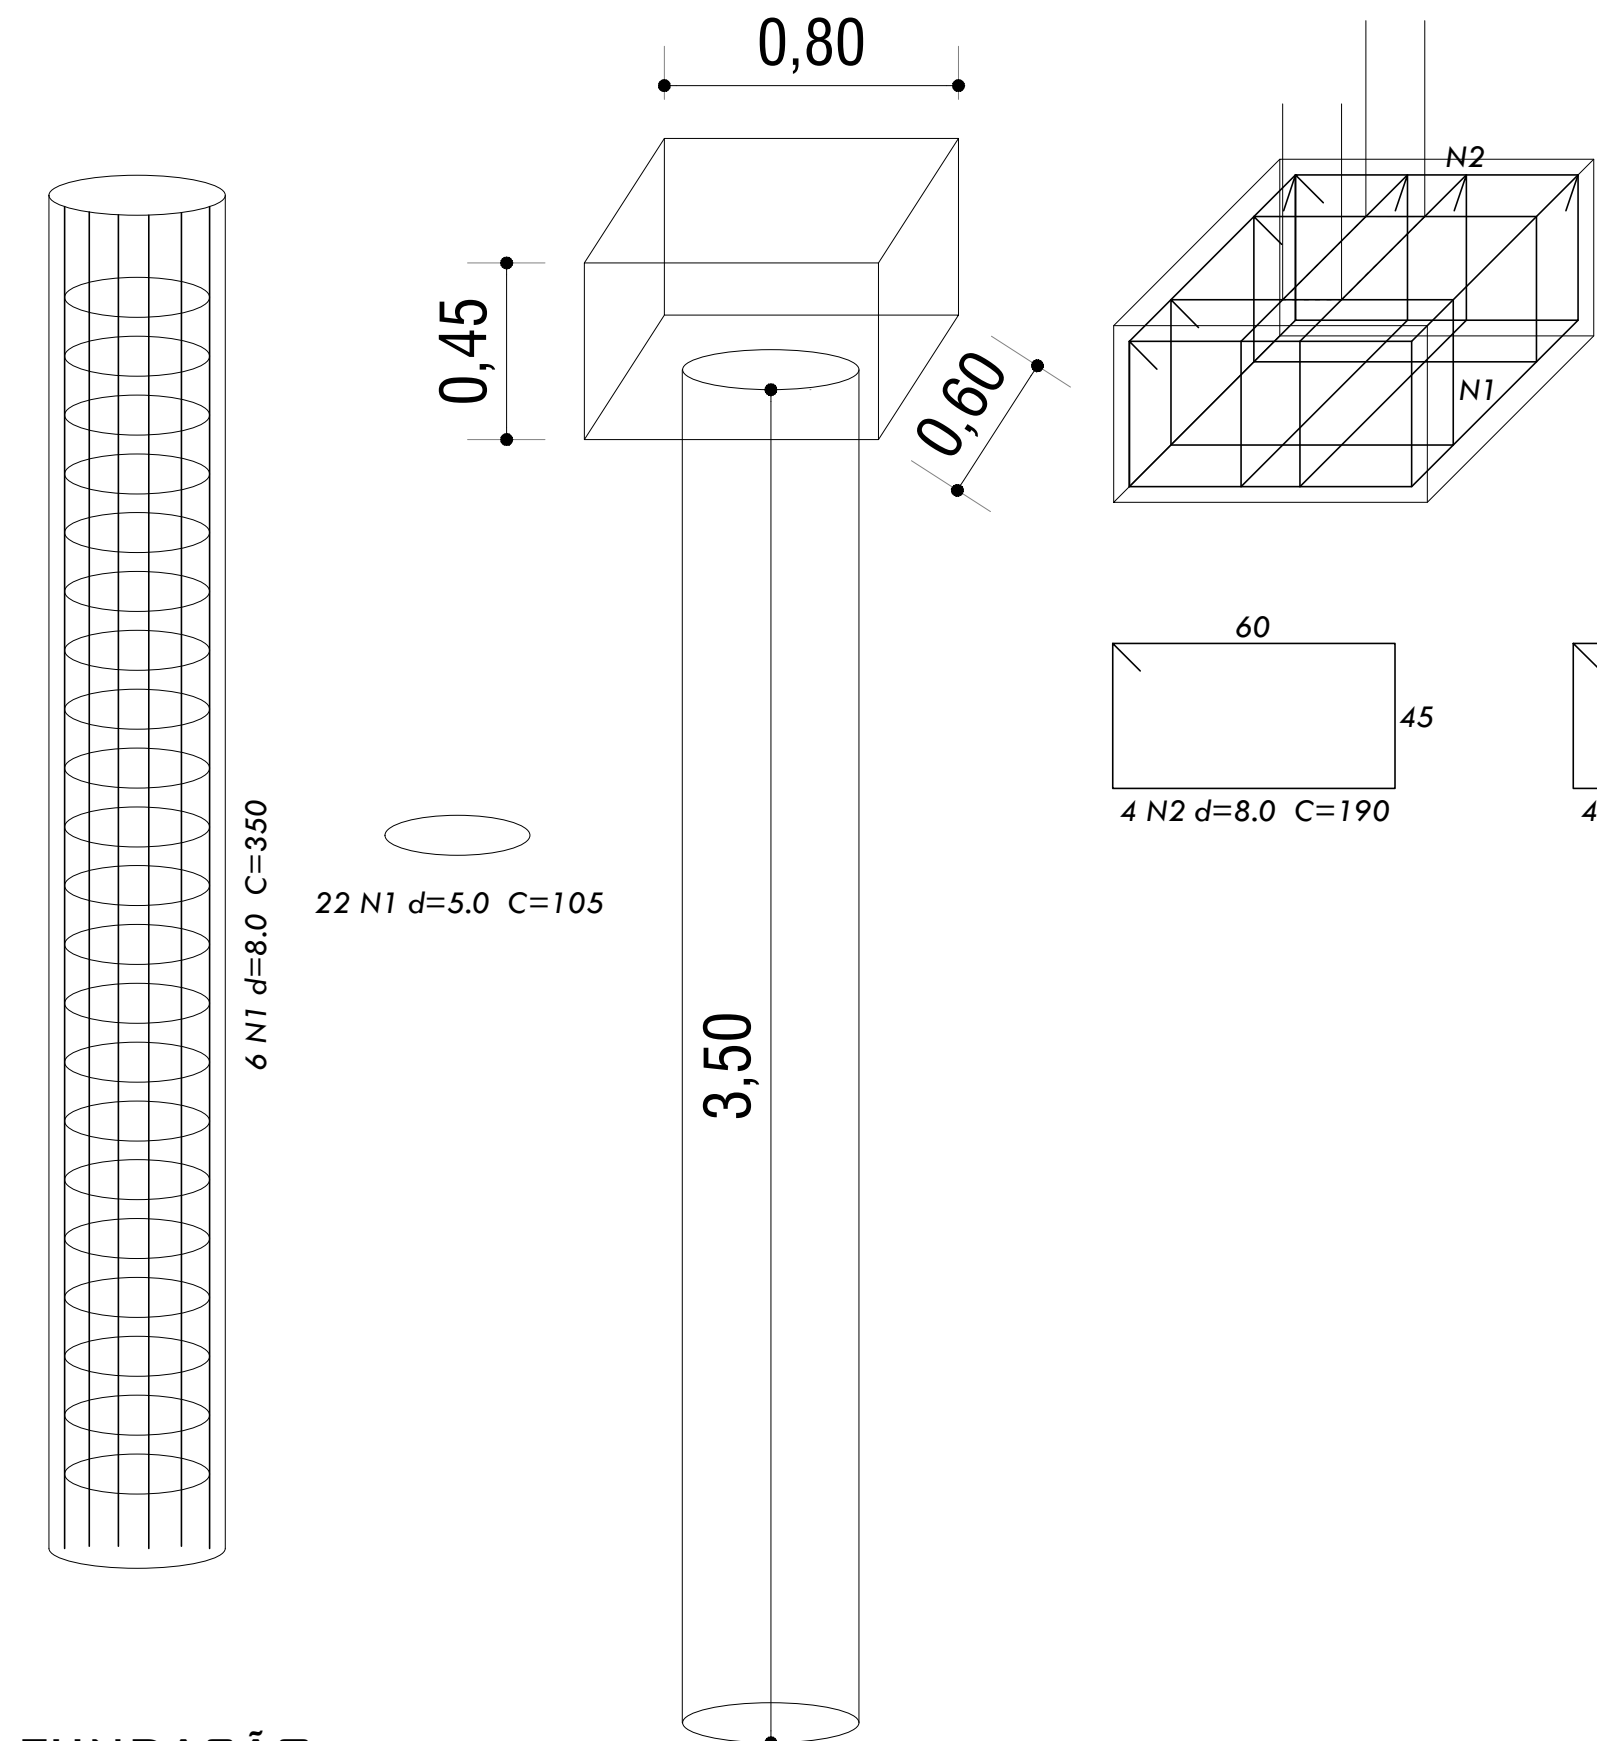


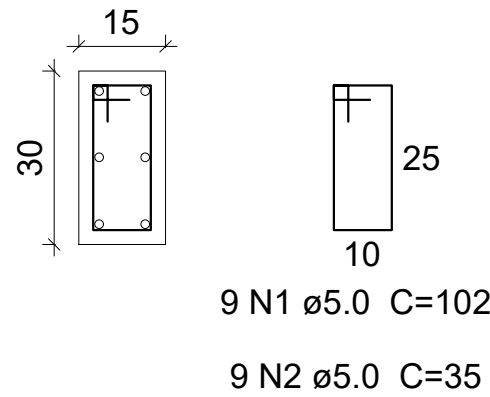


P10=P22=P23=P09

FUNDAÇÕES - L0
ESC 1:20

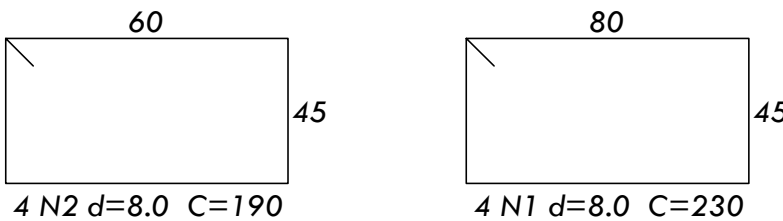


Ps RESTANTES

FUNDAÇÕES - L0
ESC 1:20

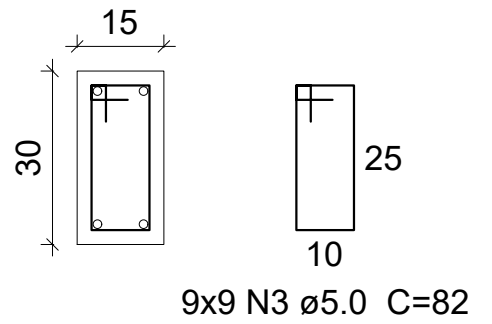


B1 Á B24

1ø40
PLANTA
ESC 1:25

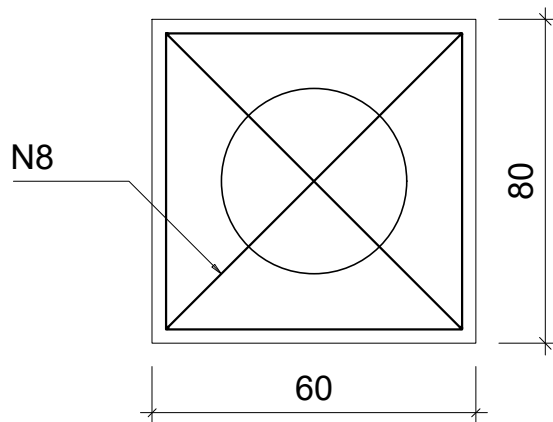


CORTE
ESC 1:25

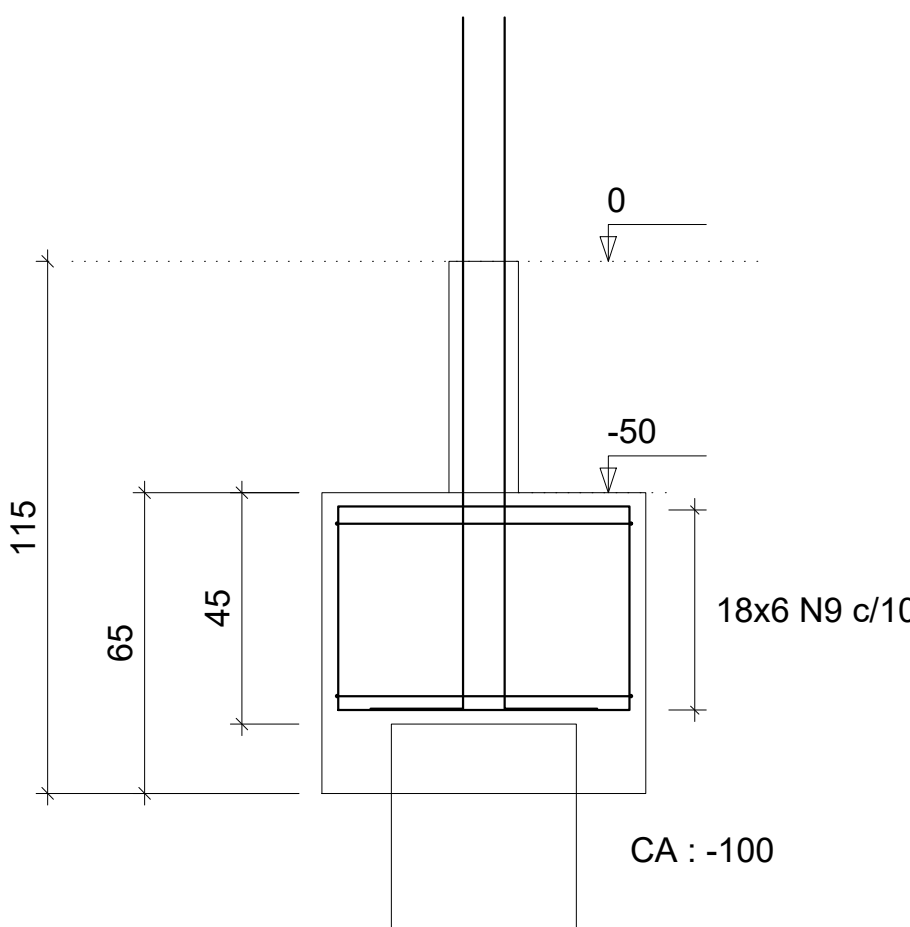


FUNDAÇÃO VIGA BALDRAME


V1
ESC 1:50

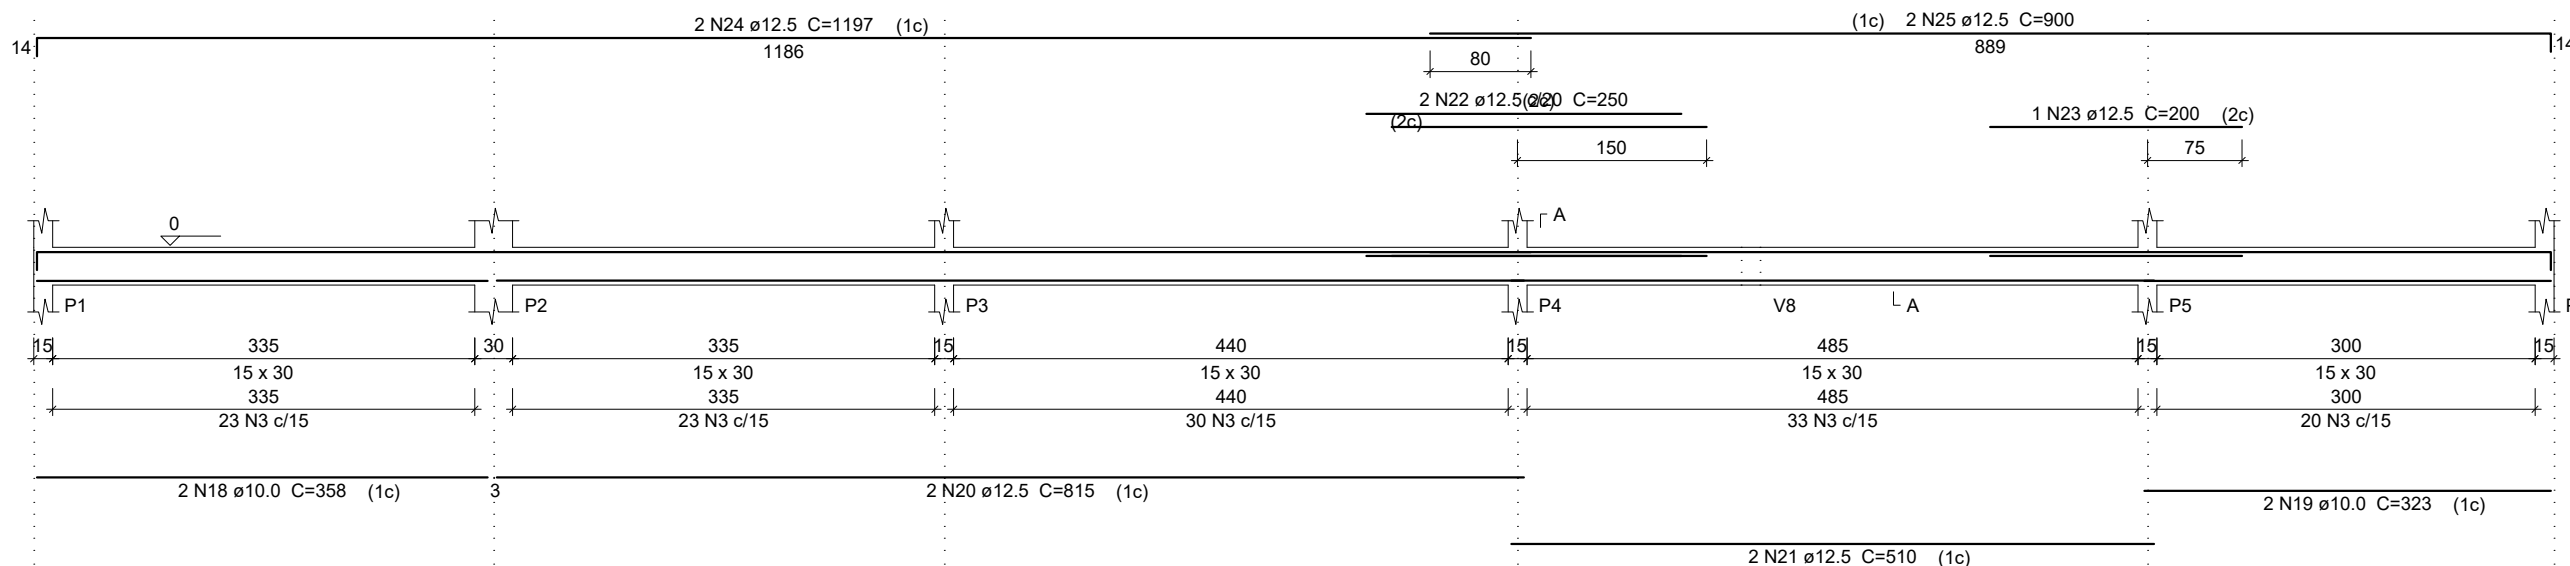


V2
ESC 1:50

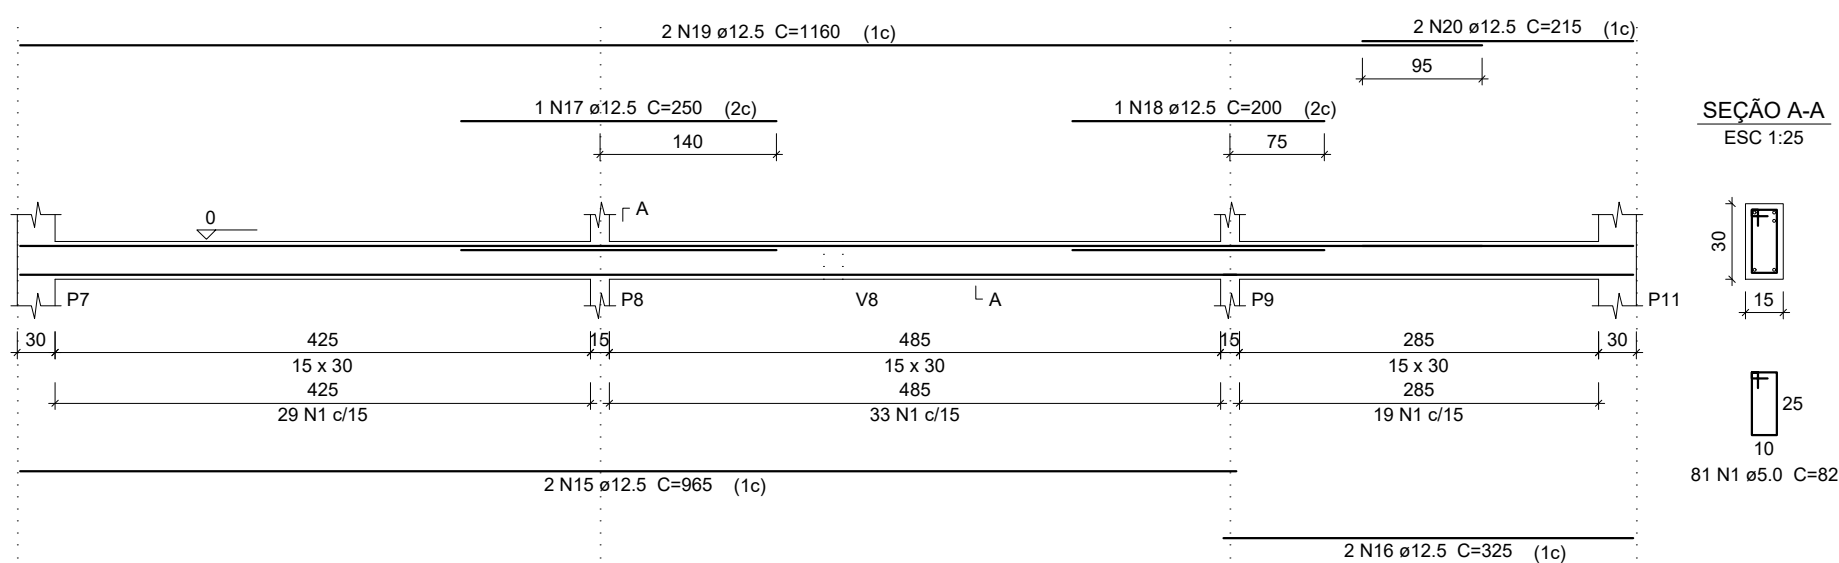


V5
ESC 1:50

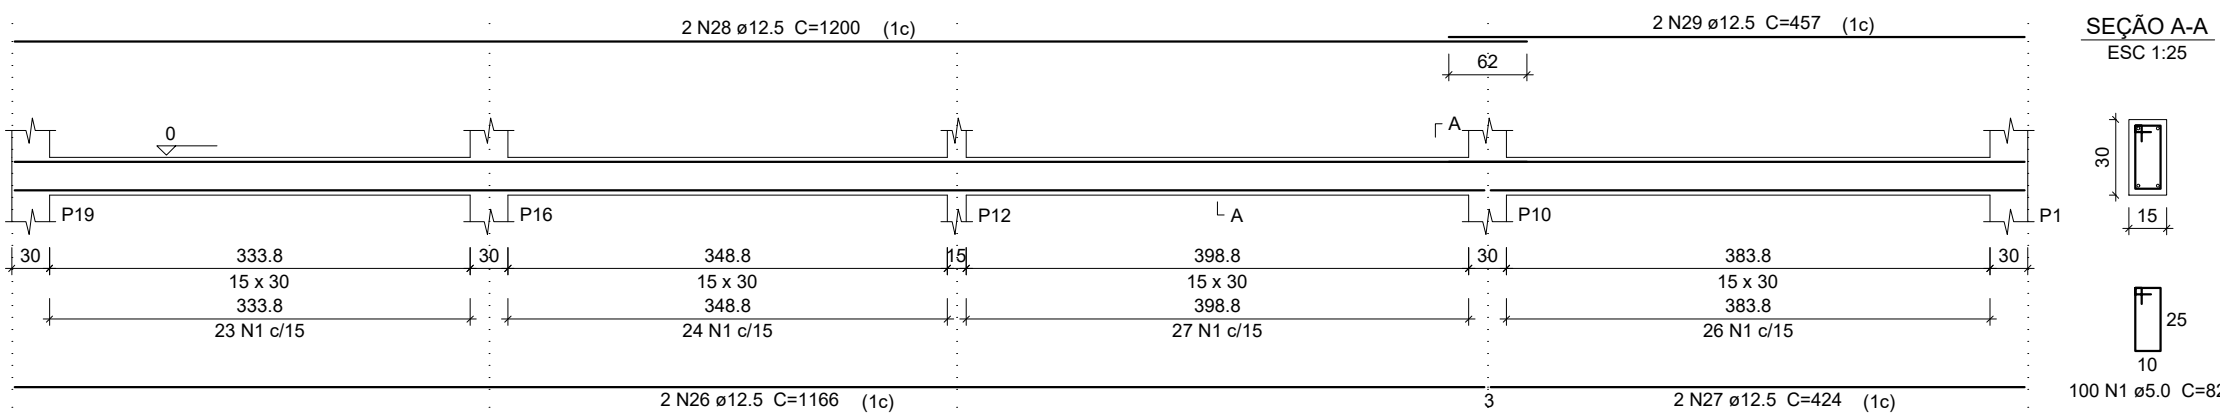


V7
ESC 1:50

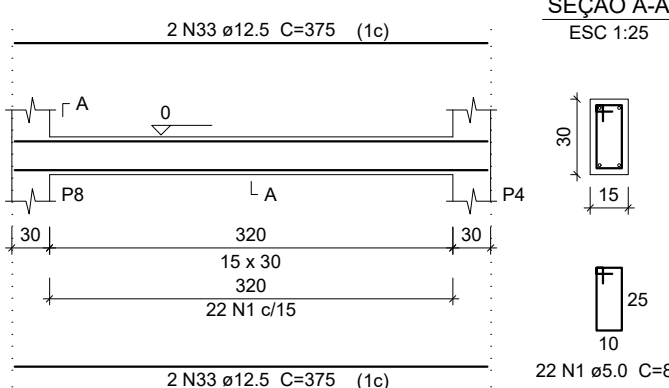


V8
ESC 1:50

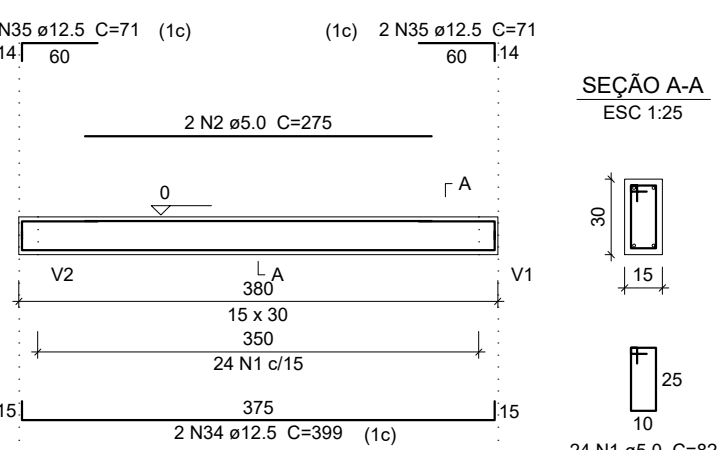


V9
ESC 1:50

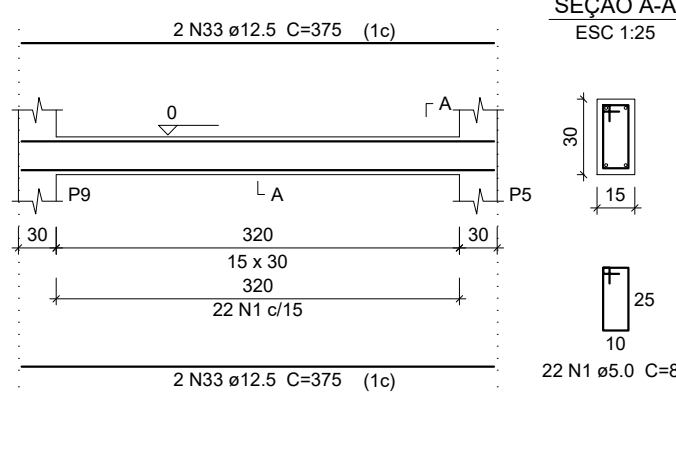


V6
ESC 1:50

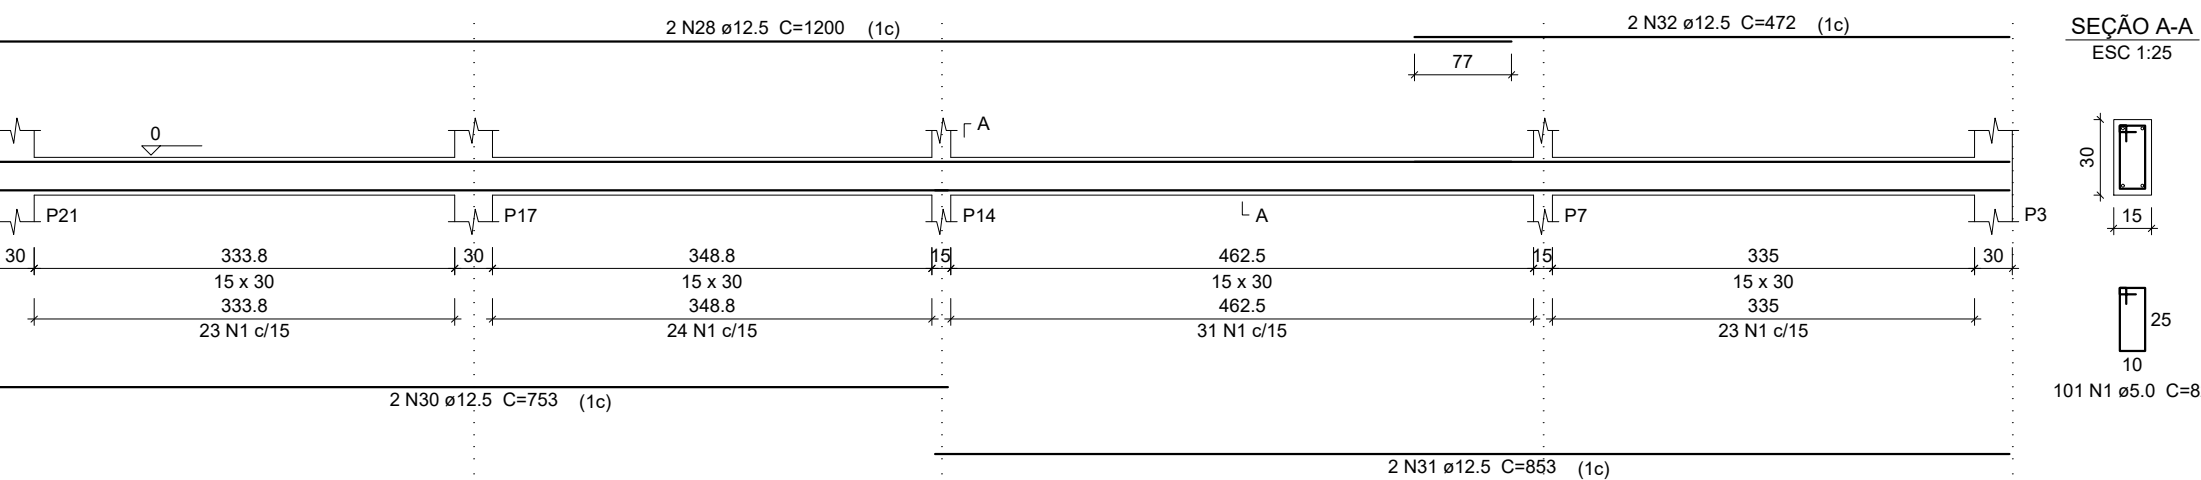


V10
ESC 1:50

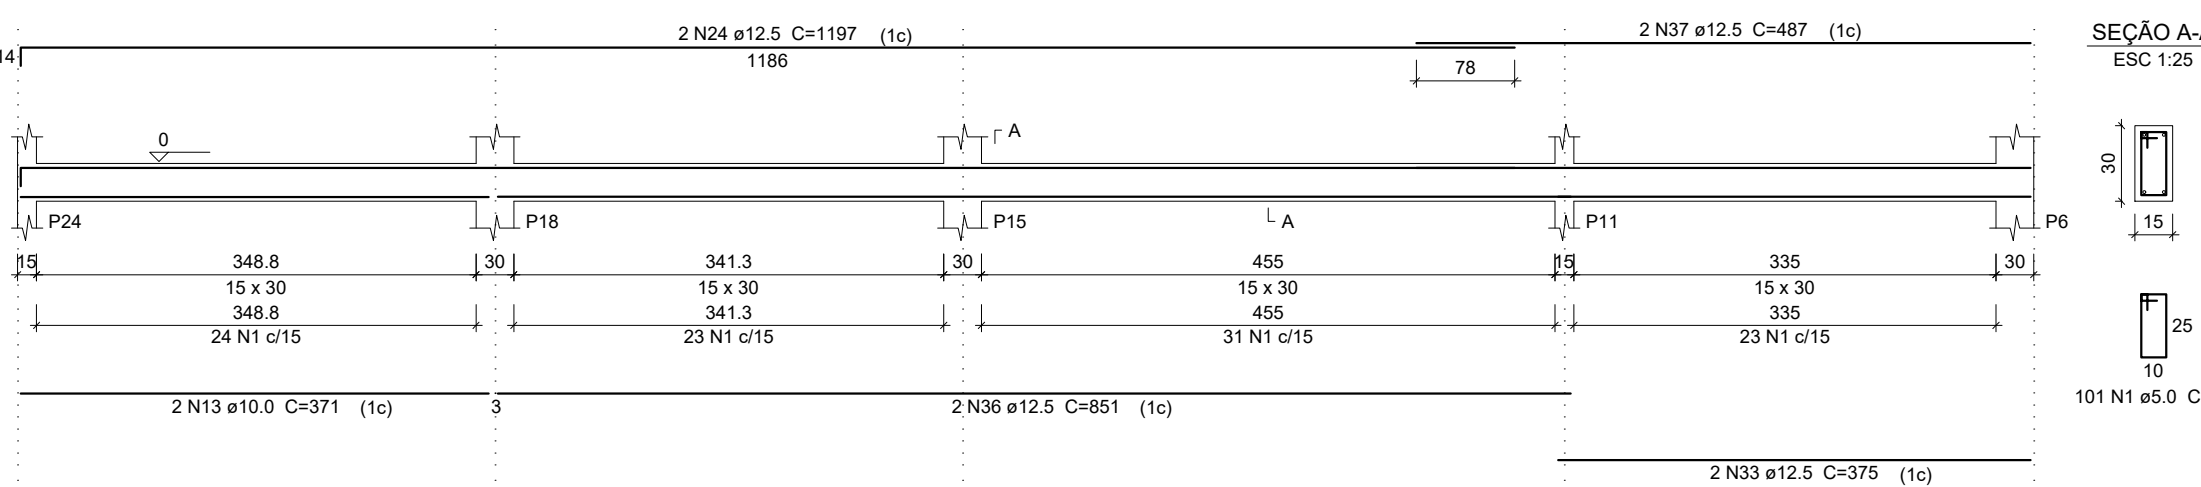

V3
ESC 1:50

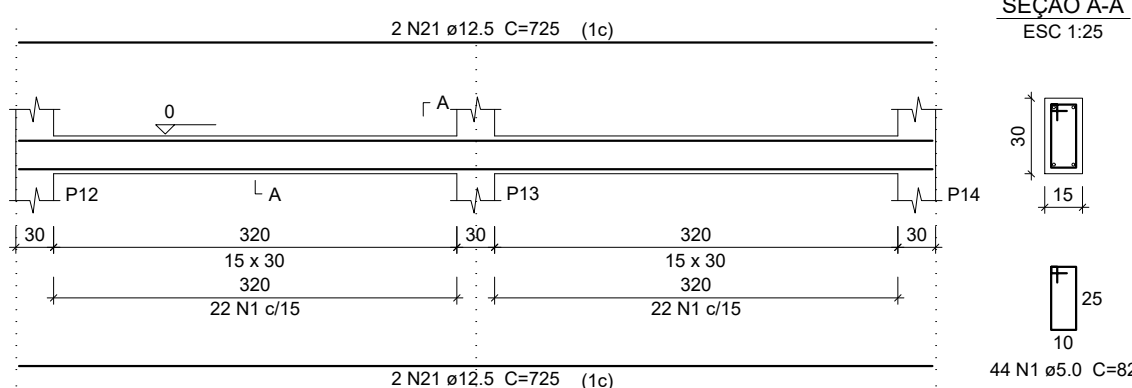

V4
ESC 1:50

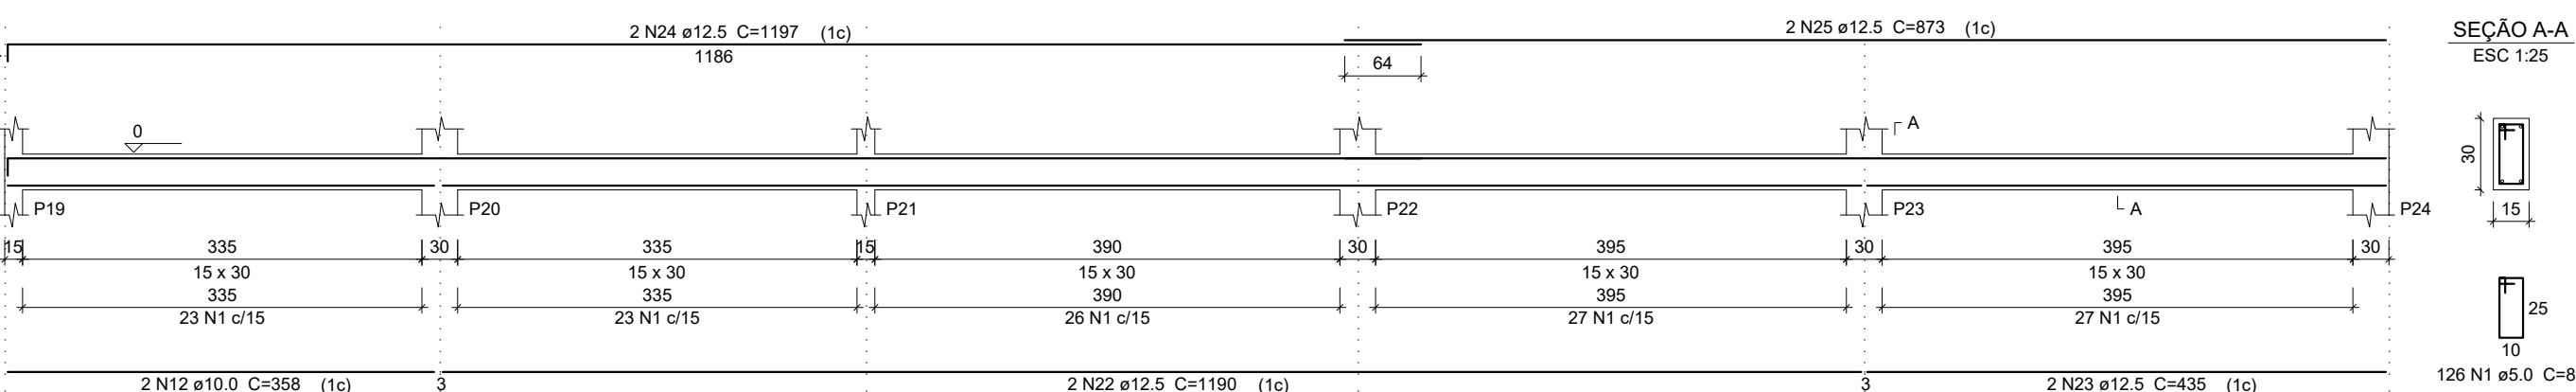

ESTRUTURAL

PROJETO

Proprietário:	PREFEITURA MUNICIPAL CNPJ: 01.612.812/0001-50								
Obra / Local:	AMPLIAÇÃO CRECHE MUNICIPAL								
Prancha:	ESTRUTURAL								
Resp. Técnico:									
FERNANDO HENRIQUE RIFFEL Engenheiro Civil CREA/SC: 146847-0									
Desenho:	FERNANDO	Escala:	INDICADA	Área:	320,00m²	Data:	MARÇO / 2025	Código:	03