
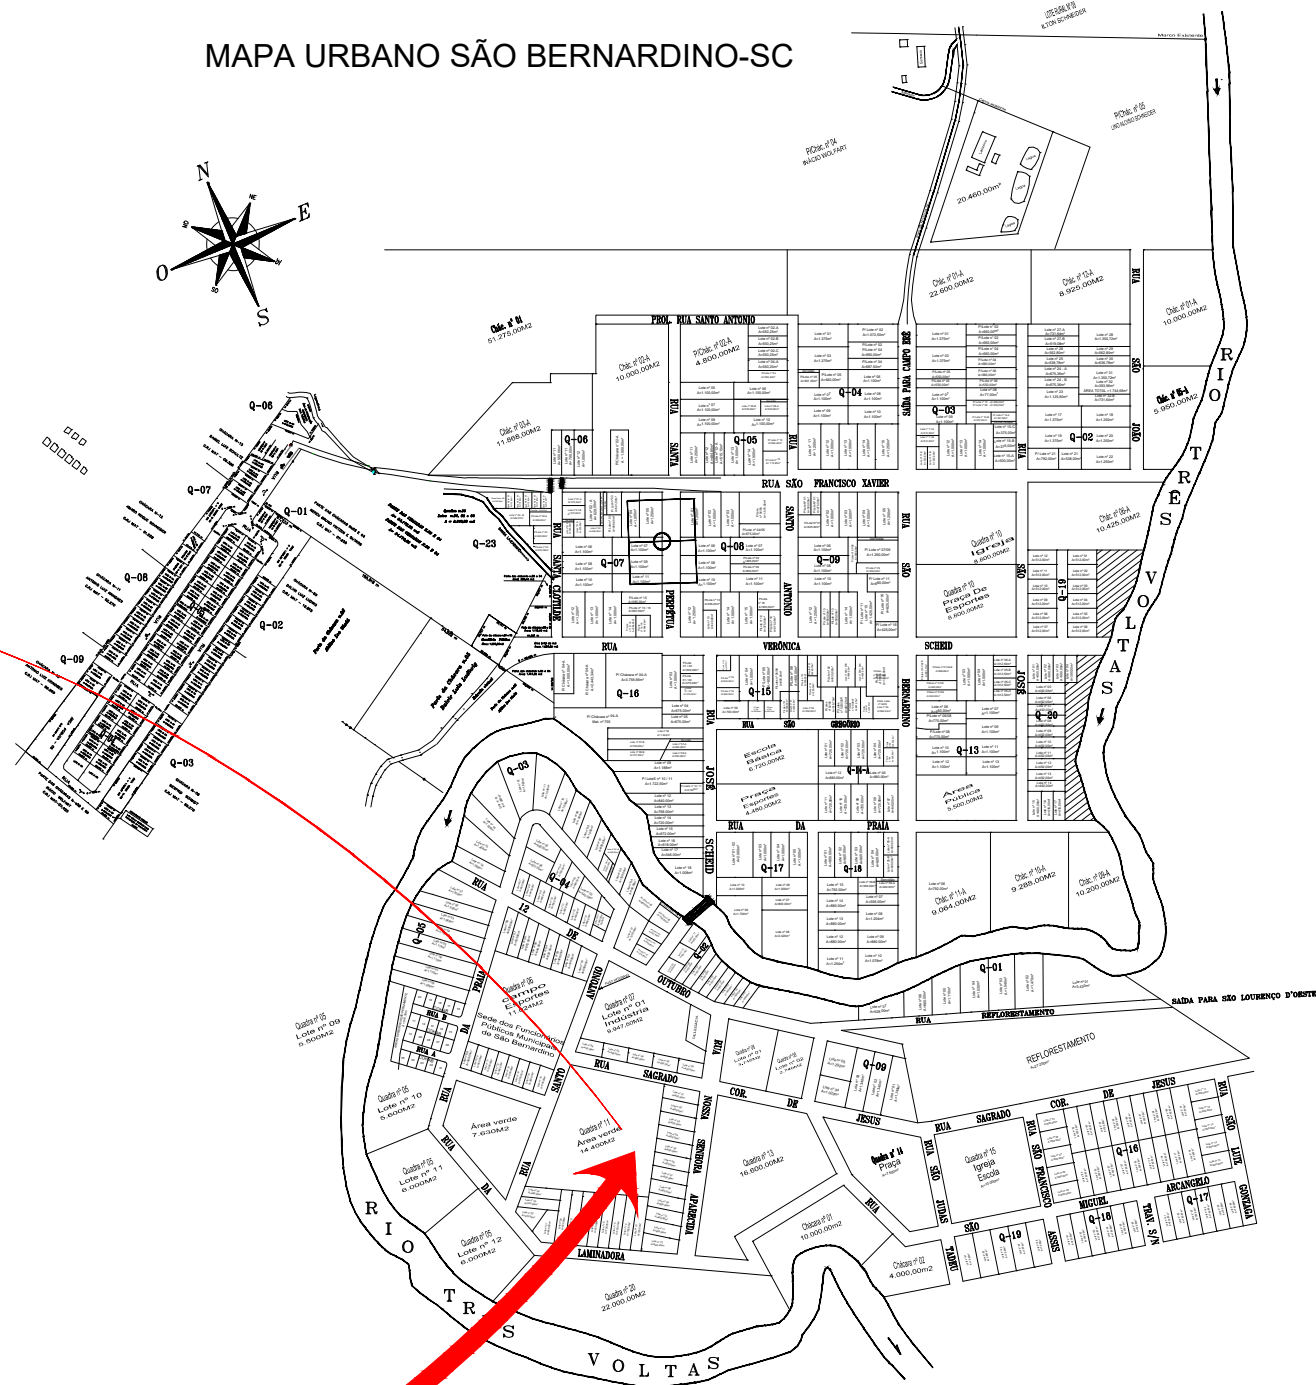


LOCAL DE IMPLANTAÇÃO

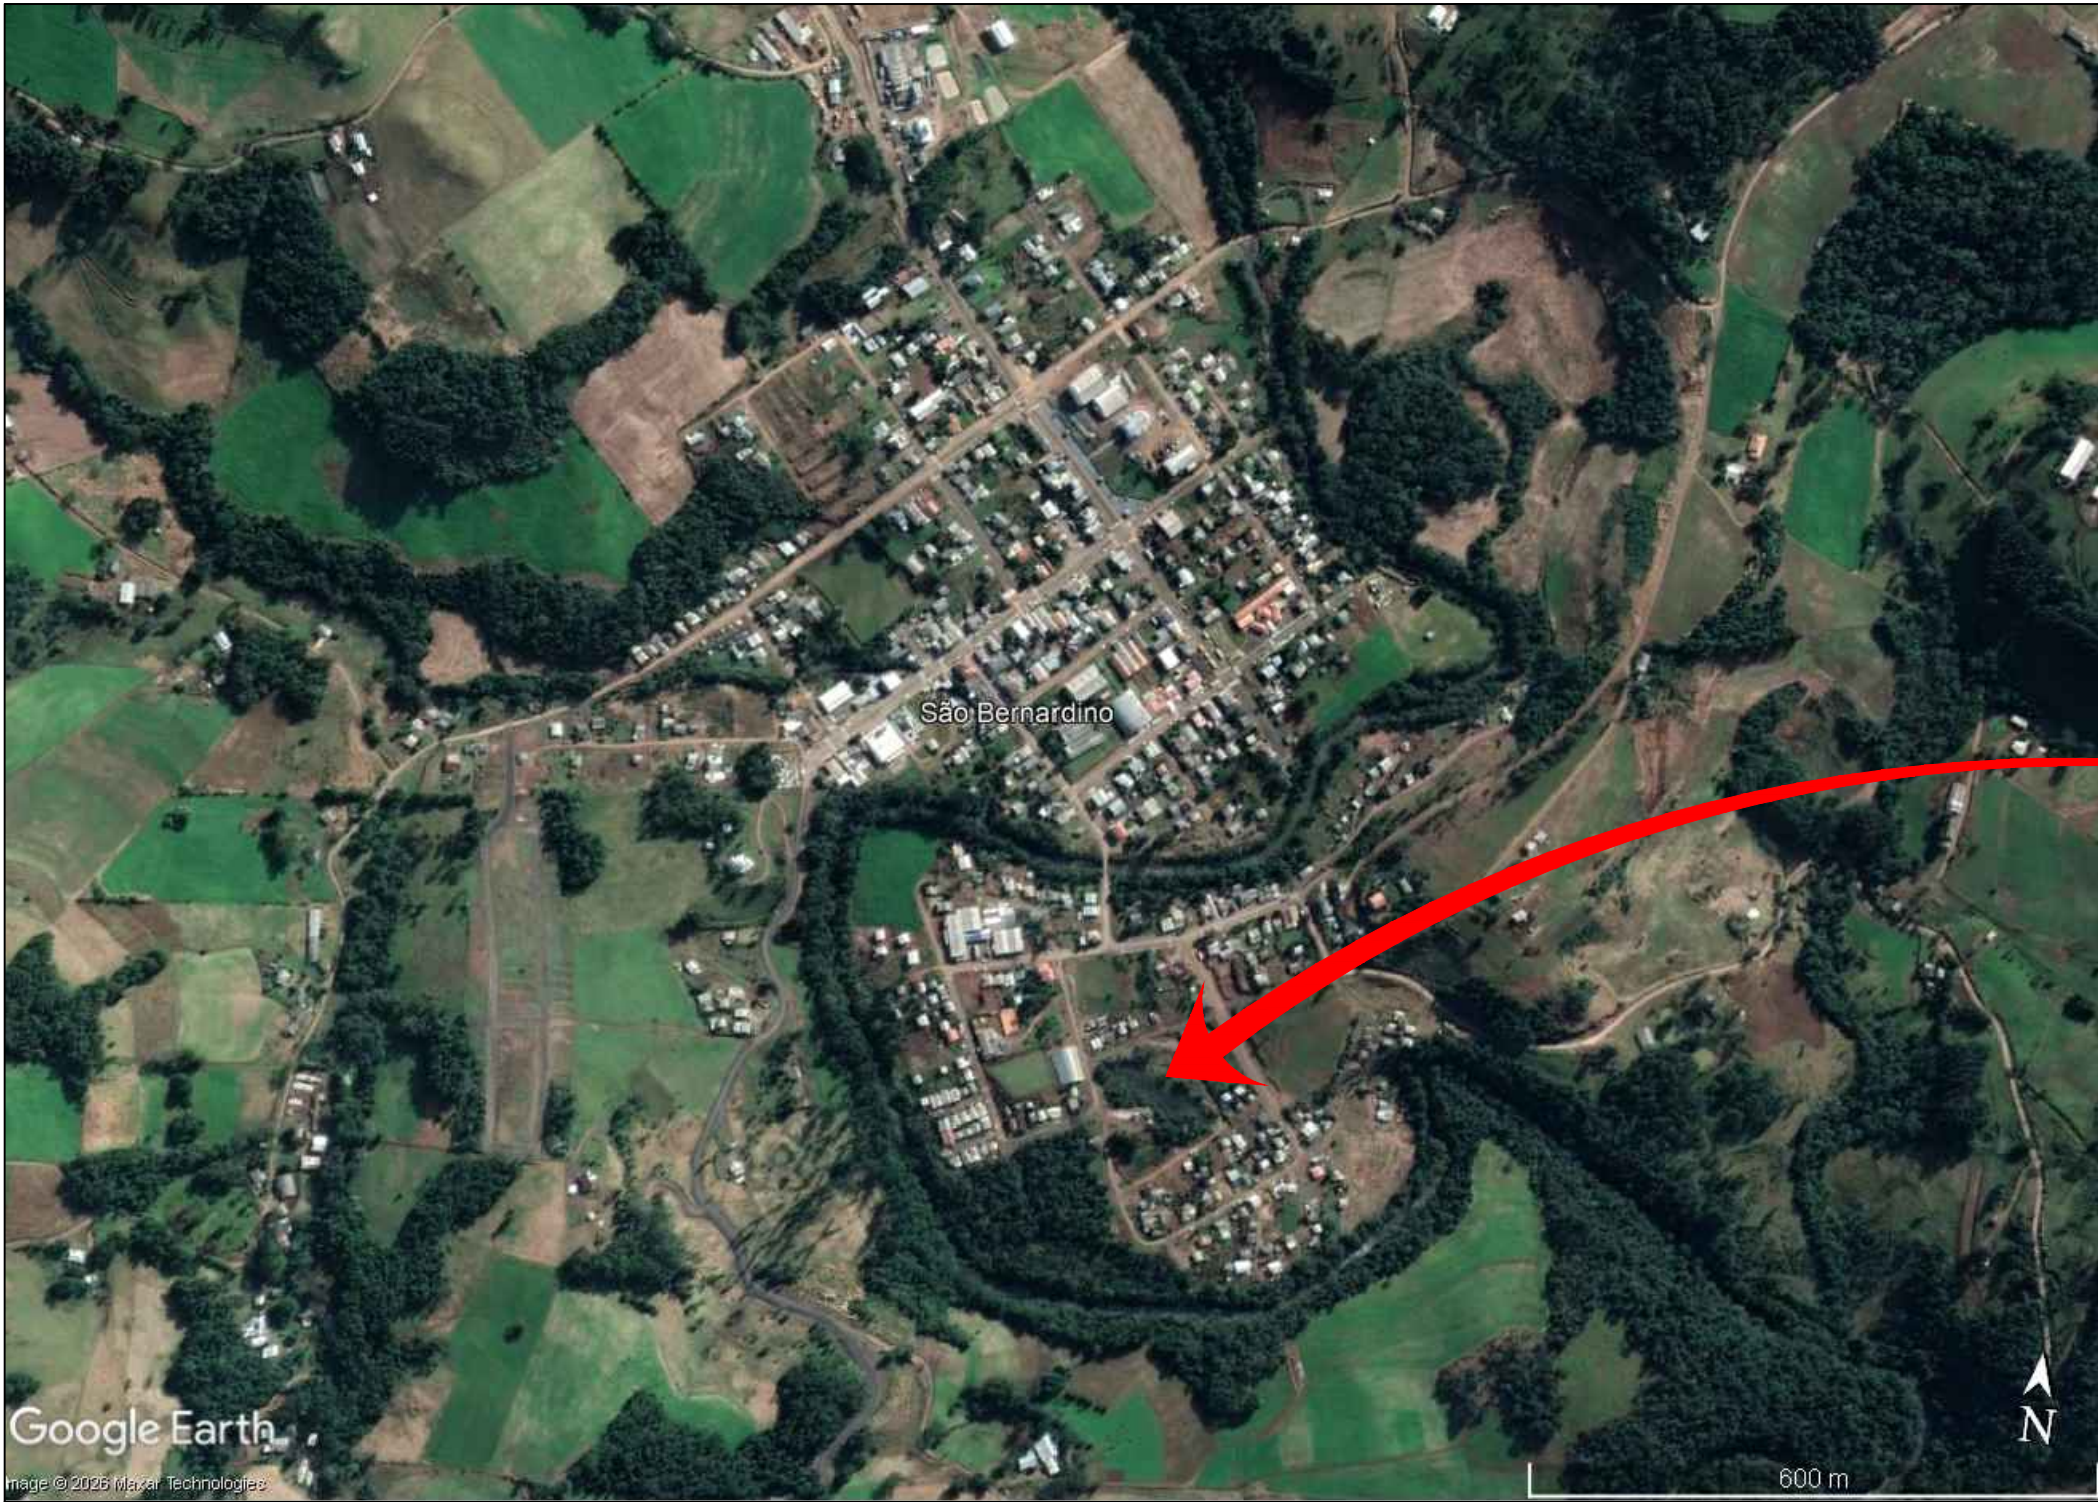

IMPLANTAÇÃO - PLANTA DE LOCALIZAÇÃO

Escala Visual

APROVAÇÃO/CARIMBO:



PROJETO:	DESASSOREAMENTO	
OBRA:	DESASSOREAMENTO DO LAGO MUNICIPAL DO BAIRRO SCHEID	
ENDEREÇO:	BAIRRO SCHEID SÃO BERNARDINO - SC	
PROPRIETÁRIO:	PREFEITURA MUNICIPAL DE SÃO BERNARDINO - SC CNPJ 01.612.812/20001-50	
RESPONSÁVEL TÉCNICO:	Engº Civil Amarildo M. Ribeiro - CREA-SC 156004-7	
RESPONSÁVEL TÉCNICO:	Engº Civil Jaison R. dos Santos - CREA-SC 178513-5	
RESPONSÁVEL TÉCNICO:	MATHEUS BEZ DA SILVA - CREA-SC 202276-0 Assinado de forma digital por MATHEUS BEZ DA SILVA Dados: 2025.07.16 13:40:46 -03'00'	
RESPONSÁVEL TÉCNICO:	Engº Eletricista Charlan Smaniotto Luzzatto - CREA-SC 127695-8	
DESENHO CAD:	Elivetro Jesus Passini - CFT - 01901295907 Edivanda Meurer - CREA SC 179524-5	
DESCRIÇÃO	LOCALIZAÇÃO - PLANTA BAIXA	PRANCHA: ARQ. - 01/02
ÁREA:	4.089,95 m²	ESCALA: INDICADA
CONTATO:	E-MAIL: amnoroste@amnoroste.org.br - TEL: (49)3344-1991	